


# 土砂災害防止に関する基礎調査(急傾斜地の崩壊)

表紙 概況、位置図

自然現象の種類	急傾斜地の崩壊
箇所番号	485BN024
箇所名	白井-3
所在地	下閉伊郡普代村第19地割字白井
調査機関	県北広域振興局土木部



概況図(S=1:200,000)

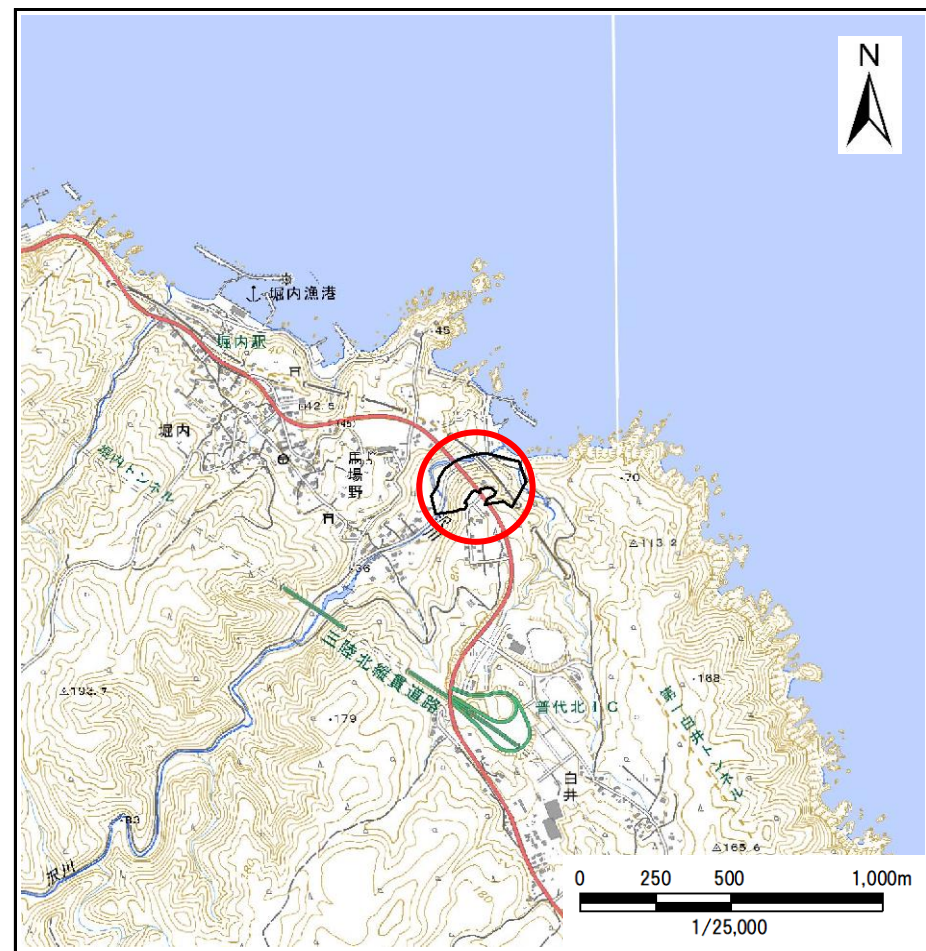

位置図(S=1:25,000)


# 急傾斜地の崩壊区域調査

112

様式3-1 危害のおそれのある土地、著しい危害のおそれのある土地の設定図

調査年度 令和5年度

急傾斜地の位置	箇所番号	485BN024	箇所名	白井-3	所在地	下閉伊郡普代村第19地割字白井
---------	------	----------	-----	------	-----	-----------------

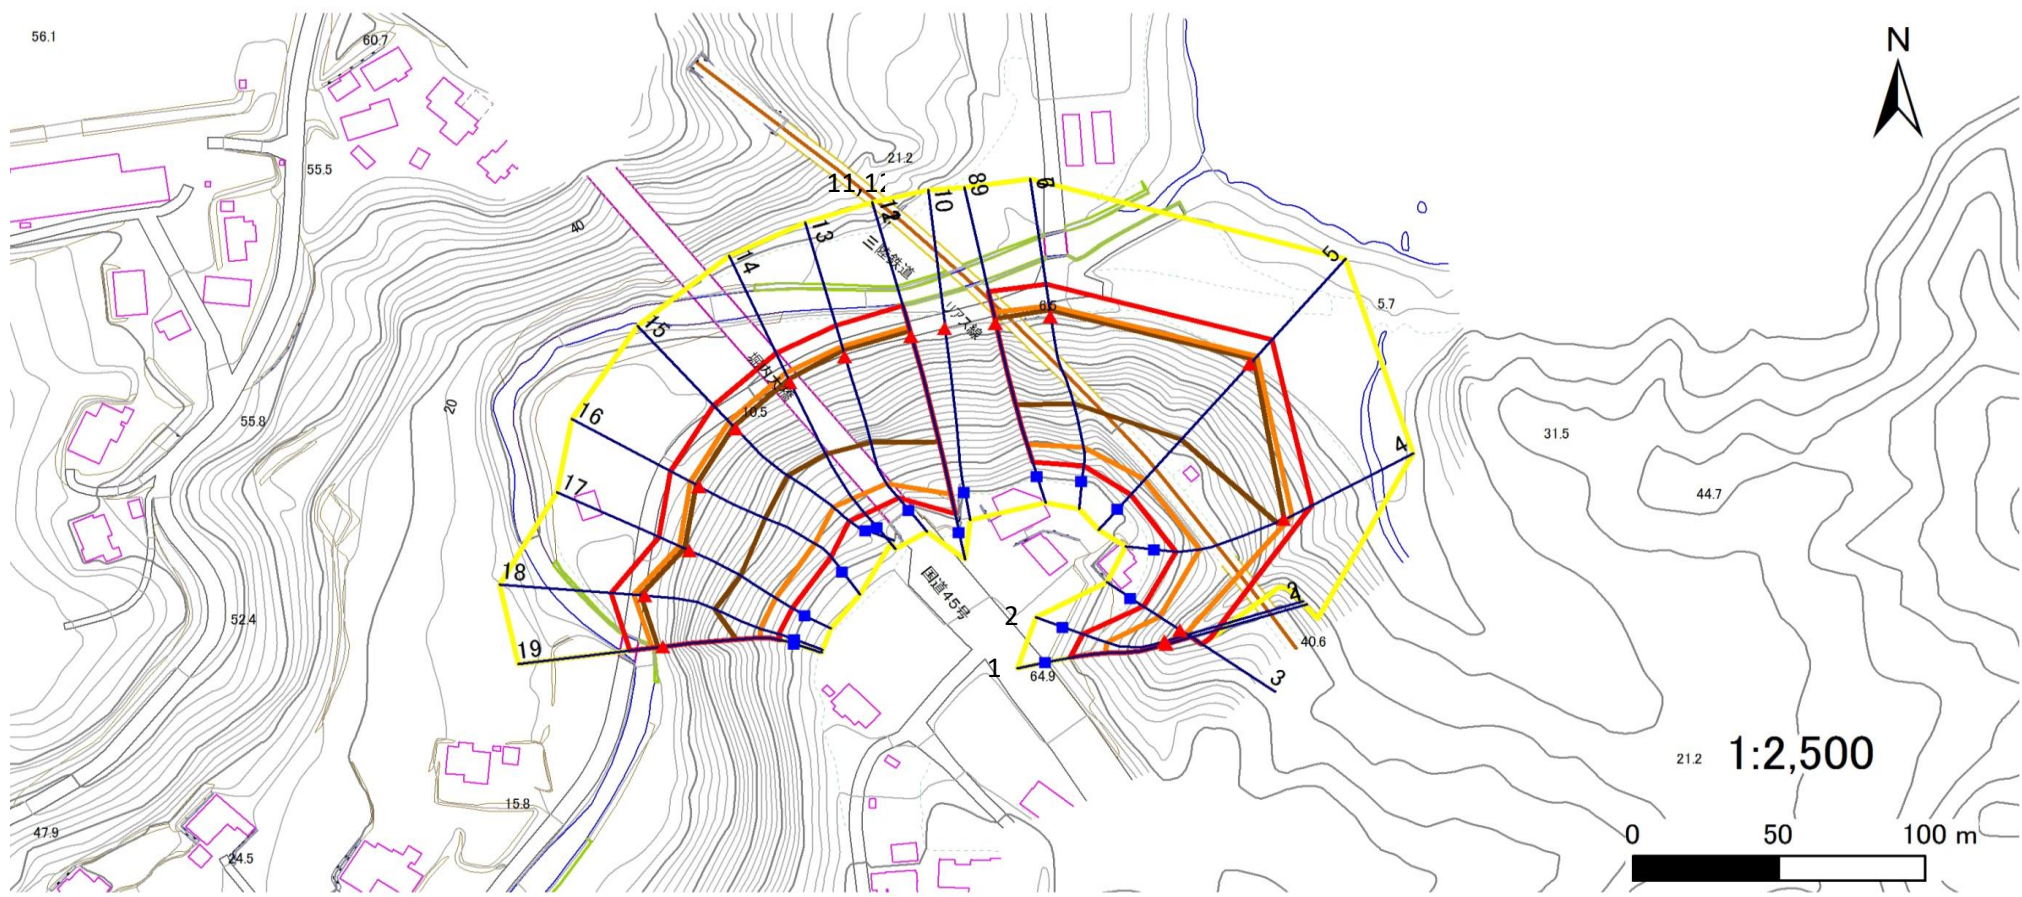

凡例	■ 上端	— 横断測線	▭ 危害のおそれのある土地の区域	▭ 土石等の移動による力が100kN/m <sup>2</sup> を超える範囲
	▲ 下端		▭ 著しい危害のおそれのある土地の区域	▭ 土石等の堆積高が3mを超える範囲

## 急傾斜地の崩壊区域調査

様式3-2 建築物に作用すると想定される衝撃に関する事項(1/3)

調査年度	令和5年度
------	-------

急傾斜地の位置		485BN024			箇所名		白井-3		所在地		下閉伊郡普代村第19地割字白井					
横断 測線 番号	急傾斜地の下端に隣接する土地								急傾斜地内							
	土石等の移動の高さと力の大きさ				土石等の堆積高さとの大きさ				土石等の移動の高さと力の大きさ				土石等の堆積高さとの大きさ			
	区分	高さ (m)	下端からの距離 (m)	力の大きさ (kN/m <sup>2</sup> )	区分	下端からの水平 距離(m)	高さ (m)	力の大きさ (kN/m <sup>2</sup> )	区分	高さ (m)	上端からの比高 (m)	力の大きさ (kN/m <sup>2</sup> )	区分	上端からの比高 (m)	高さ (m)	力の大きさ (kN/m <sup>2</sup> )
1	100kN/m <sup>2</sup> を超える	1.00	0.00 ~ 1.78	127.36	3mを超える	— ~ —	—	—	100kN/m <sup>2</sup> を超える	1.00	12.16 ~ 25.00	127.36	3mを超える	— ~ —	—	—
	それ以外	1.00	1.78 ~ 9.57	100.00	それ以外	0.00 ~ 9.57	2.73	14.60	それ以外	1.00	5.00 ~ 12.16	100.00	それ以外	5.00 ~ 25.00	2.73	14.60
2	100kN/m <sup>2</sup> を超える	1.00	0.00 ~ 2.45	138.37	3mを超える	— ~ —	—	—	100kN/m <sup>2</sup> を超える	1.00	10.88 ~ 24.67	138.37	3mを超える	— ~ —	—	—
	それ以外	1.00	2.45 ~ 10.24	100.00	それ以外	0.00 ~ 10.24	2.56	13.69	それ以外	1.00	5.00 ~ 10.88	100.00	それ以外	5.00 ~ 24.67	2.56	13.69
3	100kN/m <sup>2</sup> を超える	1.00	0.00 ~ 2.13	133.07	3mを超える	— ~ —	—	—	100kN/m <sup>2</sup> を超える	1.00	11.28 ~ 19.62	133.07	3mを超える	— ~ —	—	—
	それ以外	1.00	2.13 ~ 9.92	100.00	それ以外	0.00 ~ 9.92	2.60	13.90	それ以外	1.00	5.00 ~ 11.28	100.00	それ以外	5.00 ~ 19.62	2.60	13.90
4	100kN/m <sup>2</sup> を超える	1.00	0.00 ~ 2.93	146.54	3mを超える	0.00 ~ 0.01	3.01	16.08	100kN/m <sup>2</sup> を超える	1.00	10.79 ~ 32.00	146.54	3mを超える	30.00 ~ 32.00	3.01	16.08
	それ以外	1.00	2.93 ~ 10.72	100.00	それ以外	0.01 ~ 10.72	3.00	16.05	それ以外	1.00	5.00 ~ 10.79	100.00	それ以外	5.00 ~ 30.00	3.00	16.05
5	100kN/m <sup>2</sup> を超える	1.00	0.00 ~ 3.68	159.62	3mを超える	0.00 ~ 2.20	4.00	21.42	100kN/m <sup>2</sup> を超える	1.00	10.54 ~ 52.00	159.62	3mを超える	25.00 ~ 52.00	4.00	21.42
	それ以外	1.00	3.68 ~ 11.46	100.00	それ以外	2.20 ~ 11.46	3.00	16.05	それ以外	1.00	5.00 ~ 10.54	100.00	それ以外	5.00 ~ 25.00	3.00	16.05
6	100kN/m <sup>2</sup> を超える	1.00	0.00 ~ 4.02	165.78	3mを超える	0.00 ~ 2.54	4.29	22.95	100kN/m <sup>2</sup> を超える	1.00	10.86 ~ 53.73	165.78	3mを超える	25.00 ~ 53.73	4.29	22.95
	それ以外	1.00	4.02 ~ 11.80	100.00	それ以外	2.54 ~ 11.80	3.00	16.05	それ以外	1.00	5.00 ~ 10.86	100.00	それ以外	5.00 ~ 25.00	3.00	16.05
7	100kN/m <sup>2</sup> を超える	1.00	0.00 ~ 4.02	165.78	3mを超える	0.00 ~ 2.54	4.29	22.95	100kN/m <sup>2</sup> を超える	1.00	10.86 ~ 53.73	165.78	3mを超える	25.00 ~ 53.73	4.29	22.95
	それ以外	1.00	4.02 ~ 11.80	100.00	それ以外	2.54 ~ 11.80	3.00	16.05	それ以外	1.00	5.00 ~ 10.86	100.00	それ以外	5.00 ~ 25.00	3.00	16.05
8	100kN/m <sup>2</sup> を超える	1.00	0.00 ~ 4.01	165.62	3mを超える	0.00 ~ 1.75	3.96	21.21	100kN/m <sup>2</sup> を超える	1.00	11.12 ~ 52.80	165.62	3mを超える	25.00 ~ 52.80	3.96	21.21
	それ以外	1.00	4.01 ~ 11.80	100.00	それ以外	1.75 ~ 11.80	3.00	16.05	それ以外	1.00	5.00 ~ 11.12	100.00	それ以外	5.00 ~ 25.00	3.00	16.05
9	100kN/m <sup>2</sup> を超える	—	— ~ —	—	3mを超える	— ~ —	—	—	100kN/m <sup>2</sup> を超える	—	— ~ —	—	3mを超える	— ~ —	—	—
	それ以外	—	— ~ —	—	それ以外	— ~ —	—	—	それ以外	—	— ~ —	—	それ以外	— ~ —	—	—
10	100kN/m <sup>2</sup> を超える	—	— ~ —	—	3mを超える	— ~ —	—	—	100kN/m <sup>2</sup> を超える	—	— ~ —	—	3mを超える	— ~ —	—	—
	それ以外	—	— ~ —	—	それ以外	— ~ —	—	—	それ以外	—	— ~ —	—	それ以外	— ~ —	—	—
11	100kN/m <sup>2</sup> を超える	—	— ~ —	—	3mを超える	— ~ —	—	—	100kN/m <sup>2</sup> を超える	—	— ~ —	—	3mを超える	— ~ —	—	—
	それ以外	—	— ~ —	—	それ以外	— ~ —	—	—	それ以外	—	— ~ —	—	それ以外	— ~ —	—	—
12	100kN/m <sup>2</sup> を超える	1.00	0.00 ~ 3.70	160.08	3mを超える	0.00 ~ 2.20	4.01	21.45	100kN/m <sup>2</sup> を超える	1.00	10.54 ~ 54.50	160.08	3mを超える	25.00 ~ 54.50	4.01	21.45
	それ以外	1.00	3.70 ~ 11.49	100.00	それ以外	2.20 ~ 11.49	3.00	16.05	それ以外	1.00	5.00 ~ 10.54	100.00	それ以外	5.00 ~ 25.00	3.00	16.05
13	100kN/m <sup>2</sup> を超える	1.00	0.00 ~ 4.02	165.74	3mを超える	0.00 ~ 2.55	4.29	22.98	100kN/m <sup>2</sup> を超える	1.00	10.87 ~ 53.34	165.74	3mを超える	25.00 ~ 53.34	4.29	22.98
	それ以外	1.00	4.02 ~ 11.80	100.00	それ以外	2.55 ~ 11.80	3.00	16.05	それ以外	1.00	5.00 ~ 10.87	100.00	それ以外	5.00 ~ 25.00	3.00	16.05
14	100kN/m <sup>2</sup> を超える	1.00	0.00 ~ 3.77	161.22	3mを超える	0.00 ~ 1.40	3.69	19.75	100kN/m <sup>2</sup> を超える	1.00	10.54 ~ 47.34	161.22	3mを超える	25.00 ~ 47.34	3.69	19.75
	それ以外	1.00	3.77 ~ 11.55	100.00	それ以外	1.40 ~ 11.55	3.00	16.05	それ以外	1.00	5.00 ~ 10.54	100.00	それ以外	5.00 ~ 25.00	3.00	16.05
15	100kN/m <sup>2</sup> を超える	1.00	0.00 ~ 3.55	157.37	3mを超える	0.00 ~ 1.28	3.61	19.32	100kN/m <sup>2</sup> を超える	1.00	10.55 ~ 43.20	157.37	3mを超える	25.00 ~ 43.20	3.61	19.32
	それ以外	1.00	3.55 ~ 11.34	100.00	それ以外	1.28 ~ 11.34	3.00	16.05	それ以外	1.00	5.00 ~ 10.55	100.00	それ以外	5.00 ~ 25.00	3.00	16.05

## 急傾斜地の崩壊区域調書

様式3-2 建築物に作用すると想定される衝撃に関する事項(2/3)

調査年度

令和5年度

急傾斜地の位置		箇所番号		485BN024		箇所名		白井-3		所在地		下閉伊郡普代村第19地割字白井				
横断 測線 番号	急傾斜地の下端に隣接する土地								急傾斜地内							
	土石等の移動の高さと力の大きさ				土石等の堆積高さとの大きさ				土石等の移動の高さと力の大きさ				土石等の堆積高さとの大きさ			
	区分	高さ (m)	下端からの距離 (m)	力の大きさ (kN/m <sup>2</sup> )	区分	下端からの水平 距離(m)	高さ (m)	力の大きさ (kN/m <sup>2</sup> )	区分	高さ (m)	上端からの比高 (m)	力の大きさ (kN/m <sup>2</sup> )	区分	上端からの比高 (m)	高さ (m)	力の大きさ (kN/m <sup>2</sup> )
16	100kN/m <sup>2</sup> を超える	1.00	0.00 ~ 3.59	157.99	3mを超える	0.00 ~ 1.29	3.62	19.37	100kN/m <sup>2</sup> を超える	1.00	10.54 ~ 44.00	157.99	3mを超える	25.00 ~ 44.00	3.62	19.37
	それ以外	1.00	3.59 ~ 11.37	100.00	それ以外	1.29 ~ 11.37	3.00	16.05	それ以外	1.00	5.00 ~ 10.54	100.00	それ以外	5.00 ~ 25.00	3.00	16.05
17	100kN/m <sup>2</sup> を超える	1.00	0.00 ~ 3.86	162.84	3mを超える	0.00 ~ 1.78	3.99	21.37	100kN/m <sup>2</sup> を超える	1.00	11.24 ~ 43.70	162.84	3mを超える	25.00 ~ 43.70	3.99	21.37
	それ以外	1.00	3.86 ~ 11.64	100.00	それ以外	1.78 ~ 11.64	3.00	16.05	それ以外	1.00	5.00 ~ 11.24	100.00	それ以外	5.00 ~ 25.00	3.00	16.05
18	100kN/m <sup>2</sup> を超える	1.00	0.00 ~ 3.88	163.18	3mを超える	0.00 ~ 1.54	3.80	20.31	100kN/m <sup>2</sup> を超える	1.00	10.65 ~ 45.67	163.18	3mを超える	25.00 ~ 45.67	3.80	20.31
	それ以外	1.00	3.88 ~ 11.66	100.00	それ以外	1.54 ~ 11.66	3.00	16.05	それ以外	1.00	5.00 ~ 10.65	100.00	それ以外	5.00 ~ 25.00	3.00	16.05
19	100kN/m <sup>2</sup> を超える	1.00	0.00 ~ 3.82	162.17	3mを超える	0.00 ~ 1.86	4.07	21.77	100kN/m <sup>2</sup> を超える	1.00	11.58 ~ 44.81	162.17	3mを超える	20.00 ~ 44.81	4.07	21.77
	それ以外	1.00	3.82 ~ 11.60	100.00	それ以外	1.86 ~ 11.60	3.00	16.05	それ以外	1.00	5.00 ~ 11.58	100.00	それ以外	5.00 ~ 20.00	3.00	16.05
	100kN/m <sup>2</sup> を超える		~		3mを超える	~			100kN/m <sup>2</sup> を超える		~		3mを超える	~		
	それ以外		~		それ以外	~			それ以外		~		それ以外	~		
	100kN/m <sup>2</sup> を超える		~		3mを超える	~			100kN/m <sup>2</sup> を超える		~		3mを超える	~		
	それ以外		~		それ以外	~			それ以外		~		それ以外	~		
