


# 土砂災害防止に関する基礎調査(急傾斜地の崩壊)

表紙 概況、位置図

|         |                       |
|---------|-----------------------|
| 自然現象の種類 | 急傾斜地の崩壊               |
| 箇所番号    | 112BN0236-1           |
| 箇所名     | 亀ヶ森第7地割               |
| 所在地     | 花巻市大迫町亀ヶ森第7地割         |
| 調査機関    | 岩手県南広域振興局土木部 花巻土木センター |



概況図(S=1:200,000)

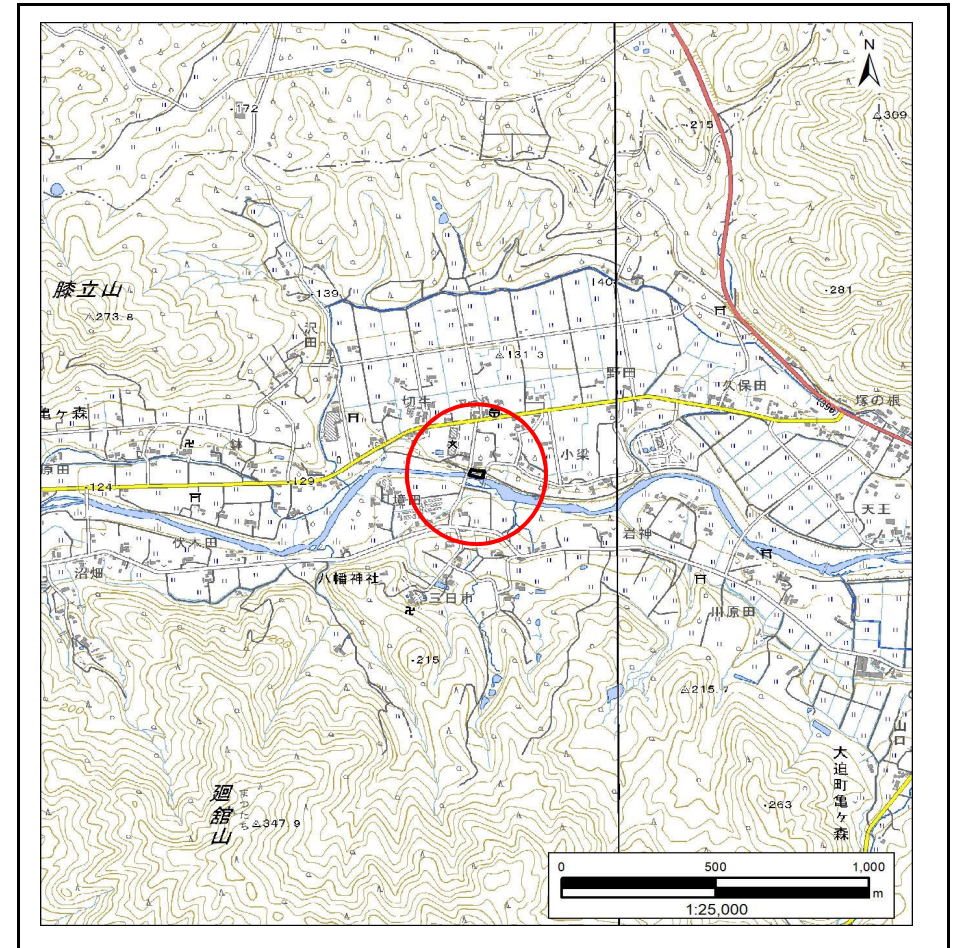


位置図(S=1:25,000)

# 急傾斜地の崩壊区域調書

様式3-1 危害のおそれのある土地、著しい危害のおそれのある土地の設定図

調査年度 令和5年度

急傾斜地の位置 箇所番号 112BN0236-1 箇所名 亀ヶ森第7地割 所在地 花巻市大迫町亀ヶ森第7地割

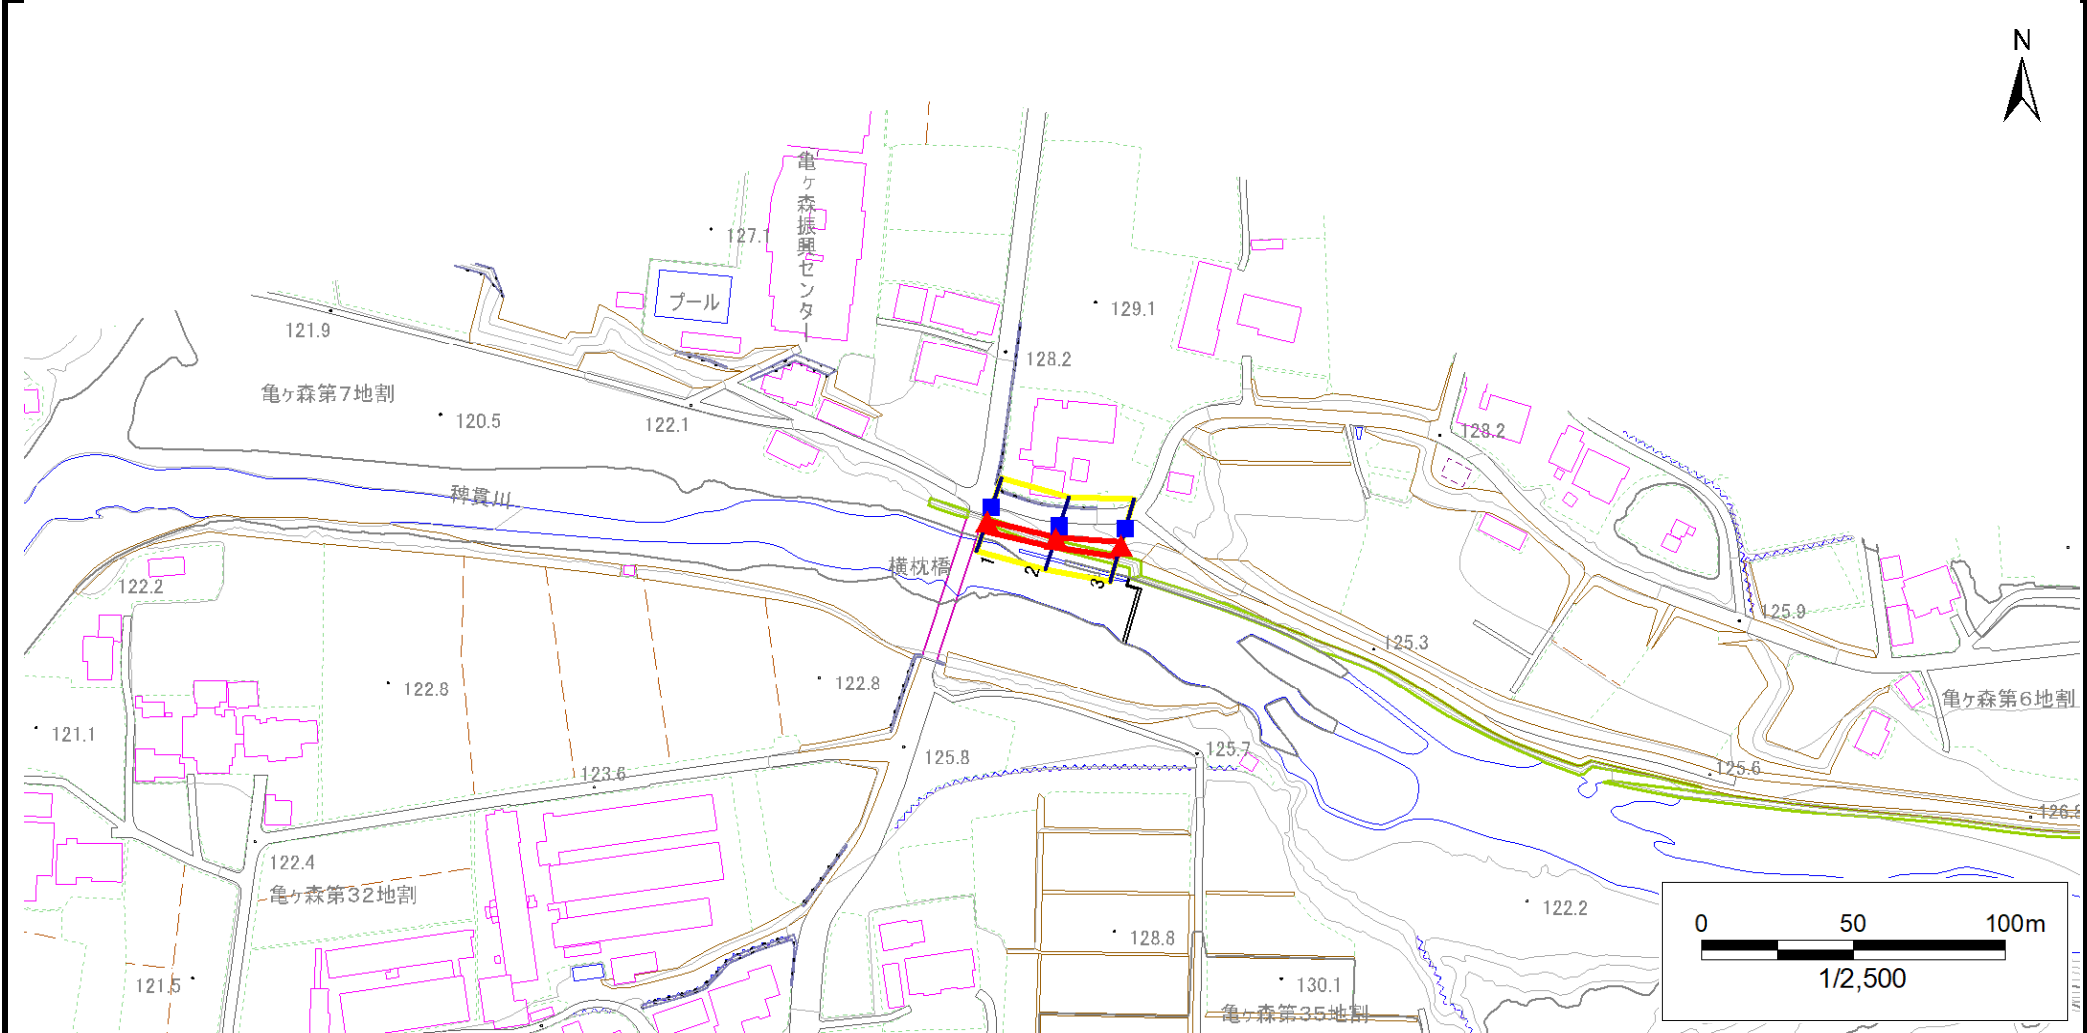


|    |  |  |   |   |
|----|--|--|---|---|
| 凡例 | <span style="color: blue;">■</span> 上端 | <span style="color: blue;">—</span> 横断測線 | <span style="border: 2px solid yellow; padding: 2px;"> </span> 危害のおそれのある土地の区域 | <span style="border: 2px solid orange; padding: 2px;"> </span> 土石等の移動による力が100kN/m <sup>2</sup> を超える範囲 |
|    | <span style="color: red;">▲</span> 下端  |  | <span style="border: 2px solid red; padding: 2px;"> </span> 著しい危害のおそれのある土地の区域 | <span style="border: 2px solid brown; padding: 2px;"> </span> 土石等の堆積高が3mを超える範囲                        |

# 急傾斜地の崩壊区域調査

様式3-1 危害のおそれのある土地、著しい危害のおそれのある土地の設定図

調査年度 令和5年度

急傾斜地の位置 箇所番号 112BN0236-1 箇所名 亀ヶ森第7地割 所在地 花巻市大迫町亀ヶ森第7地割

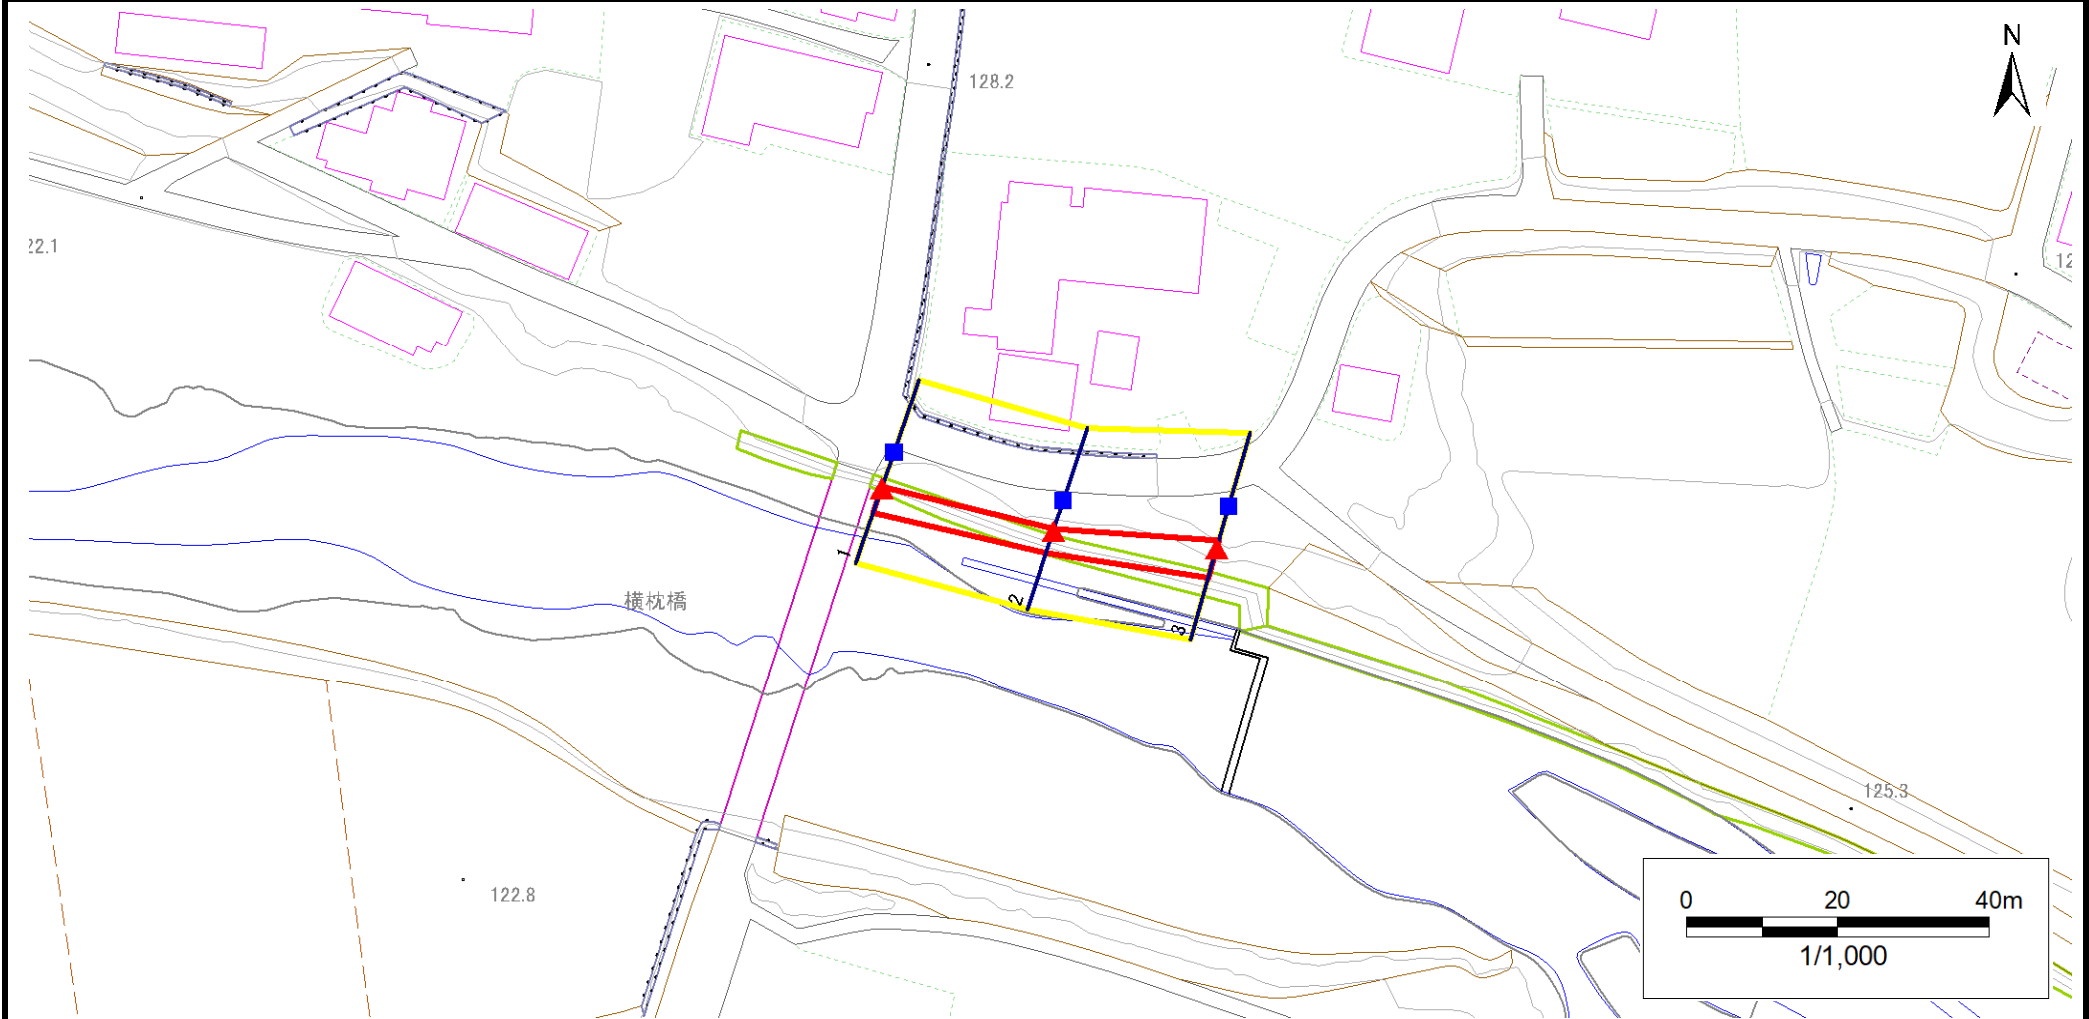

| 凡例   |        | 危険のおそれのある土地の区域      |  | 土石等の移動による力が100kN/m <sup>2</sup> を超える範囲 |  |
|------|--------|---------------------|--|--|--|
| ■ 上端 | — 横断測線 | ■ 著しい危険のおそれのある土地の区域 | — 土石等の移動による力が100kN/m <sup>2</sup> を超える範囲 | — 土石等の堆積高が3mを超える範囲                     |  |
| ▲ 下端 |        |                     |  |  |  |

# 急傾斜地の崩壊区域調書

様式3-2 建築物に作用すると想定される衝撃に関する事項(1/1)

調査年度 令和5年度

| 急傾斜地の位置        |                           | 箇所番号      |                | 112BN0236-1                   |               | 箇所名              |           | 亀ヶ森第7地割                       |                           | 所在地       |                | 花巻市大迫町亀ヶ森第7地割                 |               |                |           |                               |
|----------------|---------------------------|-----------|----------------|-------------------------------|---------------|------------------|-----------|-------------------------------|---------------------------|-----------|----------------|-------------------------------|---------------|----------------|-----------|-------------------------------|
| 横断<br>測線<br>番号 | 急傾斜地の下端に隣接する土地            |           |                |                               |               |                  |           |                               | 急傾斜地内                     |           |                |                               |               |                |           |                               |
|                | 土石等の移動の高さと力の大きさ           |           |                |                               | 土石等の堆積高さとの大きさ |                  |           |                               | 土石等の移動の高さと力の大きさ           |           |                |                               | 土石等の堆積高さとの大きさ |                |           |                               |
|                | 区分                        | 高さ<br>(m) | 下端からの距離<br>(m) | 力の大きさ<br>(kN/m <sup>2</sup> ) | 区分            | 下端からの水平<br>距離(m) | 高さ<br>(m) | 力の大きさ<br>(kN/m <sup>2</sup> ) | 区分                        | 高さ<br>(m) | 上端からの比高<br>(m) | 力の大きさ<br>(kN/m <sup>2</sup> ) | 区分            | 上端からの比高<br>(m) | 高さ<br>(m) | 力の大きさ<br>(kN/m <sup>2</sup> ) |
| 1              | 100kN/m <sup>2</sup> を超える | —         | — ~ —          | —                             | 3mを超える        | — ~ —            | —         | —                             | 100kN/m <sup>2</sup> を超える | —         | — ~ —          | —                             | 3mを超える        | — ~ —          | —         | —                             |
|                | それ以外                      | 1.00      | 0.00 ~ 3.44    | 50.89                         | それ以外          | 0.00 ~ 3.44      | 2.01      | 8.83                          | それ以外                      | 1.00      | 5.00 ~ 5.20    | 50.89                         | それ以外          | 5.00 ~ 5.20    | 2.01      | 8.83                          |
| 2              | 100kN/m <sup>2</sup> を超える | —         | — ~ —          | —                             | 3mを超える        | — ~ —            | —         | —                             | 100kN/m <sup>2</sup> を超える | —         | — ~ —          | —                             | 3mを超える        | — ~ —          | —         | —                             |
|                | それ以外                      | 1.00      | 0.00 ~ 3.03    | 45.29                         | それ以外          | 0.00 ~ 3.03      | 2.19      | 9.64                          | それ以外                      | 1.00      | 5.00 ~ 5.40    | 45.29                         | それ以外          | 5.00 ~ 5.40    | 2.19      | 9.64                          |
| 3              | 100kN/m <sup>2</sup> を超える | —         | — ~ —          | —                             | 3mを超える        | — ~ —            | —         | —                             | 100kN/m <sup>2</sup> を超える | —         | — ~ —          | —                             | 3mを超える        | — ~ —          | —         | —                             |
|                | それ以外                      | 1.00      | 0.00 ~ 3.93    | 57.70                         | それ以外          | 0.00 ~ 3.93      | 2.03      | 8.93                          | それ以外                      | 1.00      | 5.00 ~ 6.20    | 57.70                         | それ以外          | 5.00 ~ 6.20    | 2.03      | 8.93                          |
|                | 100kN/m <sup>2</sup> を超える |           | ~              |                               | 3mを超える        | ~                |           |                               | 100kN/m <sup>2</sup> を超える |           | ~              |                               | 3mを超える        | ~              |           |                               |
|                | それ以外                      |           | ~              |                               | それ以外          | ~                |           |                               | それ以外                      |           | ~              |                               | それ以外          | ~              |           |                               |
