



# 土砂災害防止に関する基礎調査(急傾斜地の崩壊)

表紙 概況、位置図

|         |                        |
|---------|------------------------|
| 自然現象の種類 | 急傾斜地の崩壊                |
| 箇所番号    | 524BN060-2             |
| 箇所名     | 大沢B                    |
| 所在地     | 二戸郡一戸町一戸字大沢            |
| 調査機関    | 岩手県県北広域振興局土木部 二戸土木センター |

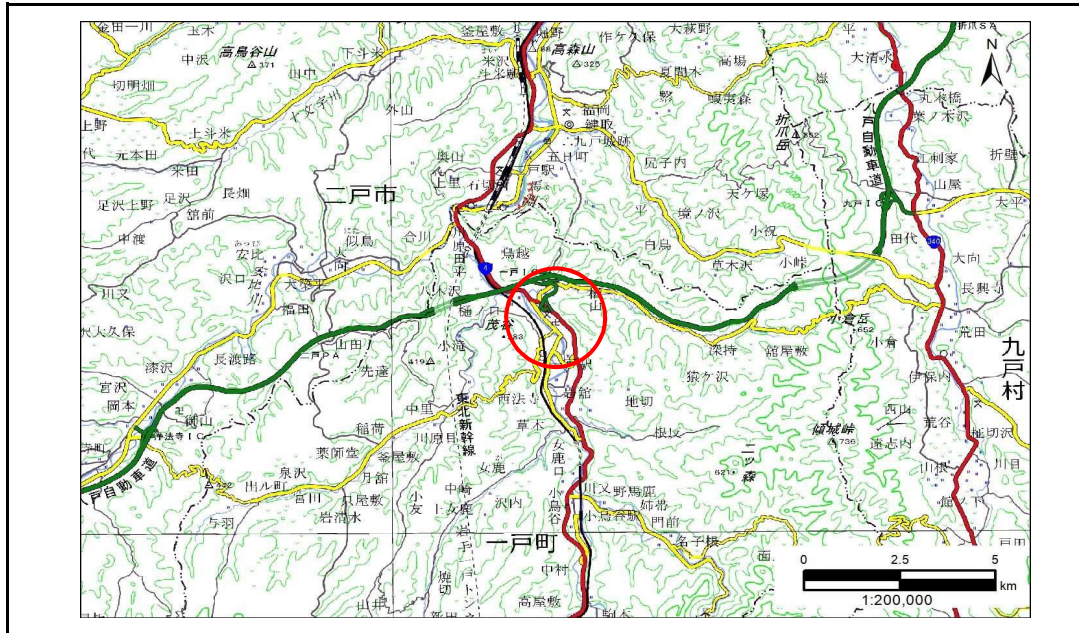

概況図(S=1:200,000)

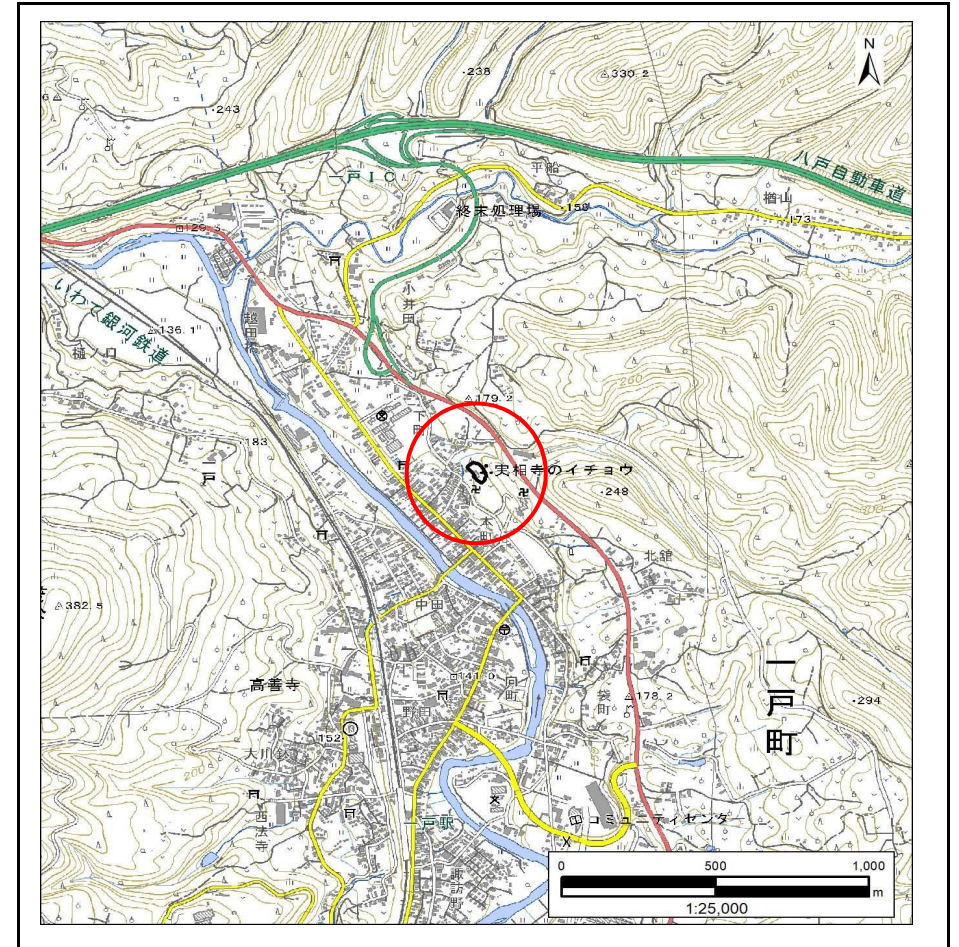


位置図(S=1:25,000)

# 急傾斜地の崩壊区域調書

様式3-1 危害のおそれのある土地、著しい危害のおそれのある土地の設定図

調査年度 令和5年度

|         |      |            |     |     |     |             |
|---------|------|------------|-----|-----|-----|-------------|
| 急傾斜地の位置 | 箇所番号 | 524BN060-2 | 箇所名 | 大沢B | 所在地 | 二戸郡一戸町一戸字大沢 |
|---------|------|------------|-----|-----|-----|-------------|

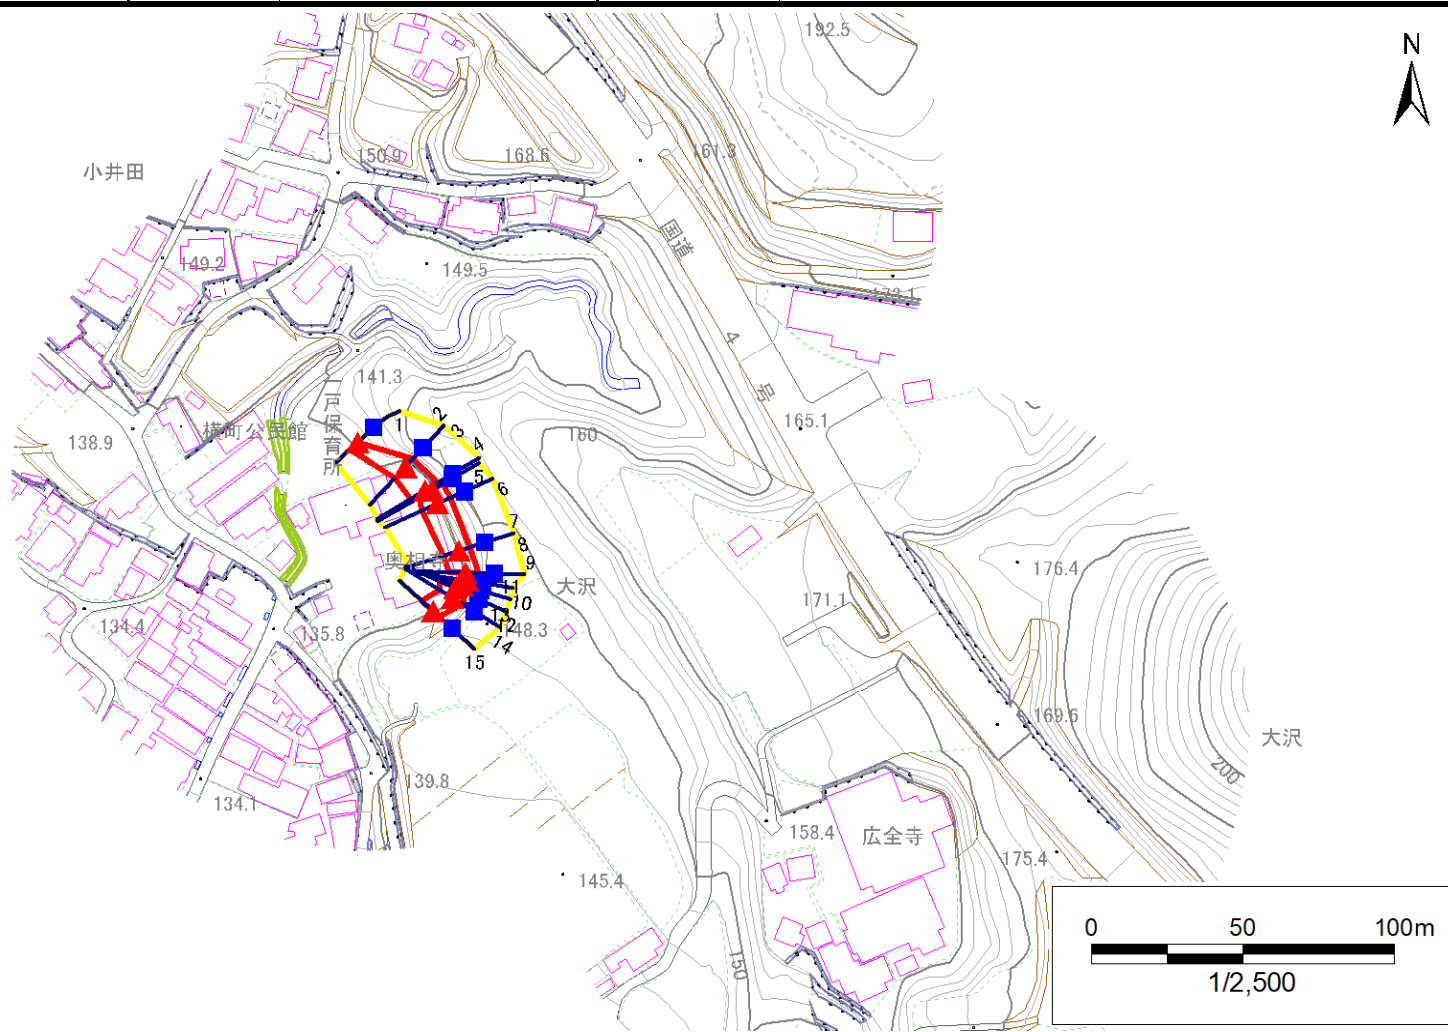

|    |      |        |                     |  |
|----|------|--------|---------------------|--|
| 凡例 | ■ 上端 | — 横断測線 | ▭ 危害のおそれのある土地の区域    | ▭ 土石等の移動による力が100kN/m <sup>2</sup> を超える範囲 |
|    | ▲ 下端 |        | ▭ 著しい危害のおそれのある土地の区域 | ▭ 土石等の堆積高が3mを超える範囲                       |




# 急傾斜地の崩壊区域調査

様式3-1 危害のおそれのある土地、著しい危害のおそれのある土地の設定図

調査年度 令和5年度

|         |      |            |     |     |     |             |
|---------|------|------------|-----|-----|-----|-------------|
| 急傾斜地の位置 | 箇所番号 | 524BN060-2 | 箇所名 | 大沢B | 所在地 | 二戸郡一戸町一戸字大沢 |
|---------|------|------------|-----|-----|-----|-------------|

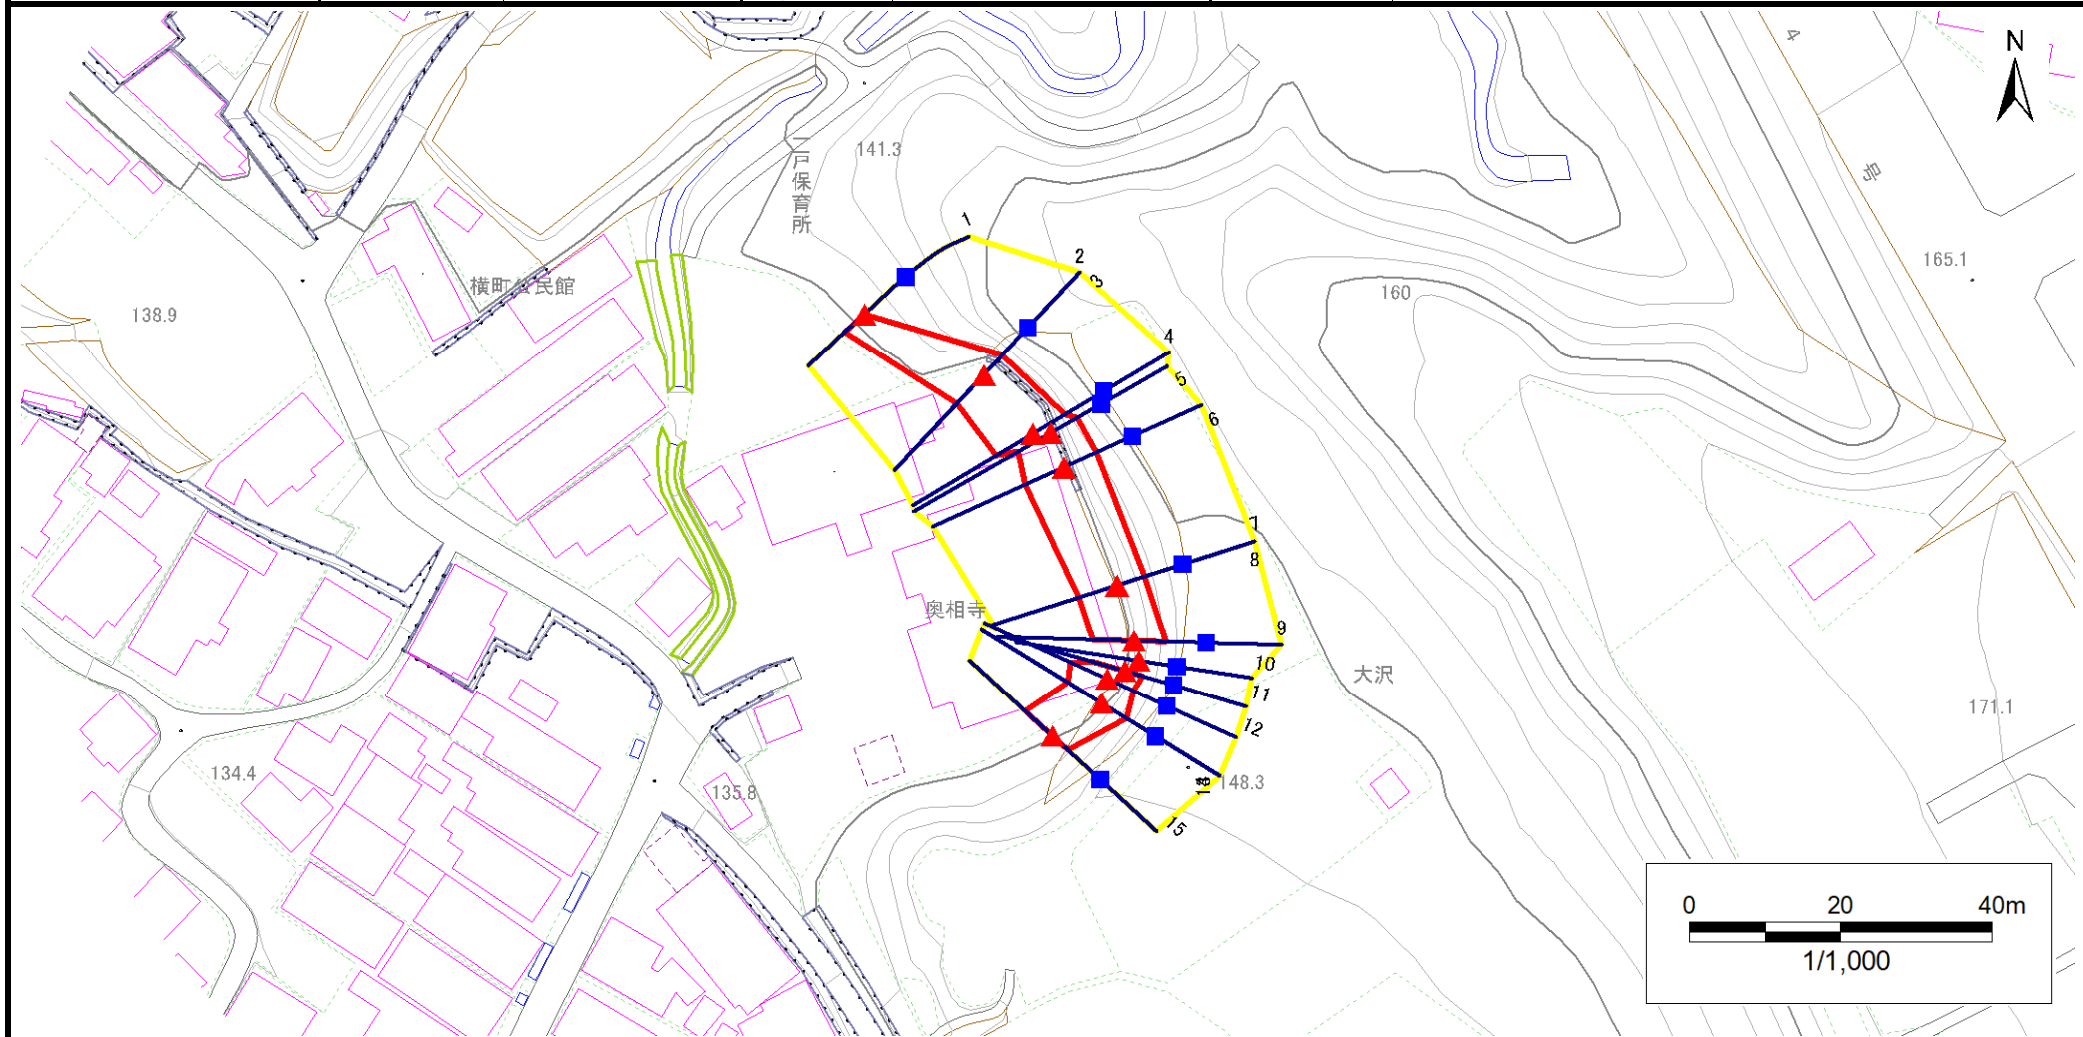

|    |      |        |                     |  |
|----|------|--------|---------------------|--|
| 凡例 | ■ 上端 | — 横断測線 | ⬡ 危険のおそれのある土地の区域    | ⬡ 土石等の移動による力が100kN/m <sup>2</sup> を超える範囲 |
|    | ▲ 下端 |        | ⬡ 著しい危害のおそれのある土地の区域 | ⬡ 土石等の堆積高が3mを超える範囲                       |

## 急傾斜地の崩壊区域調書

様式3-2 建築物に作用すると想定される衝撃に関する事項(1/1)

調査年度 令和5年度

| 急傾斜地の位置        |                           | 箇所番号      |                |                               | 箇所名            |                  |           |                               | 所在地                       |           | 二戸郡一戸町一戸字大沢    |                               |                |                |           |                               |
|----------------|---------------------------|-----------|----------------|-------------------------------|----------------|------------------|-----------|-------------------------------|---------------------------|-----------|----------------|-------------------------------|----------------|----------------|-----------|-------------------------------|
| 横断<br>測線<br>番号 | 急傾斜地の下端に隣接する土地            |           |                |                               |                |                  |           |                               | 急傾斜地内                     |           |                |                               |                |                |           |                               |
|                | 土石等の移動の高さと力の大きさ           |           |                |                               | 土石等の堆積高さと力の大きさ |                  |           |                               | 土石等の移動の高さと力の大きさ           |           |                |                               | 土石等の堆積高さと力の大きさ |                |           |                               |
|                | 区分                        | 高さ<br>(m) | 下端からの距離<br>(m) | 力の大きさ<br>(kN/m <sup>2</sup> ) | 区分             | 下端からの水平<br>距離(m) | 高さ<br>(m) | 力の大きさ<br>(kN/m <sup>2</sup> ) | 区分                        | 高さ<br>(m) | 上端からの比高<br>(m) | 力の大きさ<br>(kN/m <sup>2</sup> ) | 区分             | 上端からの比高<br>(m) | 高さ<br>(m) | 力の大きさ<br>(kN/m <sup>2</sup> ) |
| 1              | 100kN/m <sup>2</sup> を超える | —         | — ~ —          | —                             | 3mを超える         | — ~ —            | —         | —                             | 100kN/m <sup>2</sup> を超える | —         | — ~ —          | —                             | 3mを超える         | — ~ —          | —         | —                             |
|                | それ以外                      | 1.00      | 0.00 ~ 3.48    | 51.50                         | それ以外           | 0.00 ~ 0.00      | 1.67      | 7.36                          | それ以外                      | 1.00      | 5.00 ~ 5.00    | 51.50                         | それ以外           | 5.00 ~ 5.00    | 1.67      | 7.36                          |
| 2              | 100kN/m <sup>2</sup> を超える | —         | — ~ —          | —                             | 3mを超える         | — ~ —            | —         | —                             | 100kN/m <sup>2</sup> を超える | —         | — ~ —          | —                             | 3mを超える         | — ~ —          | —         | —                             |
|                | それ以外                      | 1.00      | 0.00 ~ 5.17    | 75.98                         | それ以外           | 0.00 ~ 5.17      | 1.97      | 8.69                          | それ以外                      | 1.00      | 5.00 ~ 8.60    | 75.98                         | それ以外           | 5.00 ~ 8.60    | 1.97      | 8.69                          |
| 3              | 100kN/m <sup>2</sup> を超える | —         | — ~ —          | —                             | 3mを超える         | — ~ —            | —         | —                             | 100kN/m <sup>2</sup> を超える | —         | — ~ —          | —                             | 3mを超える         | — ~ —          | —         | —                             |
|                | それ以外                      | 1.00      | 0.00 ~ 5.17    | 75.98                         | それ以外           | 0.00 ~ 5.17      | 1.97      | 8.69                          | それ以外                      | 1.00      | 5.00 ~ 8.60    | 75.98                         | それ以外           | 5.00 ~ 8.60    | 1.97      | 8.69                          |
| 4              | 100kN/m <sup>2</sup> を超える | —         | — ~ —          | —                             | 3mを超える         | — ~ —            | —         | —                             | 100kN/m <sup>2</sup> を超える | —         | — ~ —          | —                             | 3mを超える         | — ~ —          | —         | —                             |
|                | それ以外                      | 1.00      | 0.00 ~ 5.60    | 82.66                         | それ以外           | 0.00 ~ 0.00      | 1.83      | 8.06                          | それ以外                      | 1.00      | 5.00 ~ 9.20    | 82.66                         | それ以外           | 5.00 ~ 9.20    | 1.83      | 8.06                          |
| 5              | 100kN/m <sup>2</sup> を超える | —         | — ~ —          | —                             | 3mを超える         | — ~ —            | —         | —                             | 100kN/m <sup>2</sup> を超える | —         | — ~ —          | —                             | 3mを超える         | — ~ —          | —         | —                             |
|                | それ以外                      | 1.00      | 0.00 ~ 4.92    | 72.16                         | それ以外           | 0.00 ~ 4.92      | 2.22      | 9.78                          | それ以外                      | 1.00      | 5.00 ~ 10.40   | 72.16                         | それ以外           | 5.00 ~ 10.40   | 2.22      | 9.78                          |
| 6              | 100kN/m <sup>2</sup> を超える | —         | — ~ —          | —                             | 3mを超える         | — ~ —            | —         | —                             | 100kN/m <sup>2</sup> を超える | —         | — ~ —          | —                             | 3mを超える         | — ~ —          | —         | —                             |
|                | それ以外                      | 1.00      | 0.00 ~ 5.61    | 82.74                         | それ以外           | 0.00 ~ 5.61      | 1.93      | 8.51                          | それ以外                      | 1.00      | 5.00 ~ 9.50    | 82.74                         | それ以外           | 5.00 ~ 9.50    | 1.93      | 8.51                          |
| 7              | 100kN/m <sup>2</sup> を超える | —         | — ~ —          | —                             | 3mを超える         | — ~ —            | —         | —                             | 100kN/m <sup>2</sup> を超える | —         | — ~ —          | —                             | 3mを超える         | — ~ —          | —         | —                             |
|                | それ以外                      | 1.00      | 0.00 ~ 5.28    | 77.68                         | それ以外           | 0.00 ~ 0.00      | 1.92      | 8.45                          | それ以外                      | 1.00      | 5.00 ~ 8.60    | 77.68                         | それ以外           | 5.00 ~ 8.60    | 1.92      | 8.45                          |
| 8              | 100kN/m <sup>2</sup> を超える | —         | — ~ —          | —                             | 3mを超える         | — ~ —            | —         | —                             | 100kN/m <sup>2</sup> を超える | —         | — ~ —          | —                             | 3mを超える         | — ~ —          | —         | —                             |
|                | それ以外                      | 1.00      | 0.00 ~ 5.28    | 77.68                         | それ以外           | 0.00 ~ 0.00      | 1.92      | 8.45                          | それ以外                      | 1.00      | 5.00 ~ 8.60    | 77.68                         | それ以外           | 5.00 ~ 8.60    | 1.92      | 8.45                          |
| 9              | 100kN/m <sup>2</sup> を超える | —         | — ~ —          | —                             | 3mを超える         | — ~ —            | —         | —                             | 100kN/m <sup>2</sup> を超える | —         | — ~ —          | —                             | 3mを超える         | — ~ —          | —         | —                             |
|                | それ以外                      | 1.00      | 0.00 ~ 5.44    | 80.10                         | それ以外           | 0.00 ~ 0.00      | 1.92      | 8.46                          | それ以外                      | 1.00      | 5.00 ~ 9.00    | 80.10                         | それ以外           | 5.00 ~ 9.00    | 1.92      | 8.46                          |
| 10             | 100kN/m <sup>2</sup> を超える | —         | — ~ —          | —                             | 3mを超える         | — ~ —            | —         | —                             | 100kN/m <sup>2</sup> を超える | —         | — ~ —          | —                             | 3mを超える         | — ~ —          | —         | —                             |
|                | それ以外                      | —         | — ~ —          | —                             | それ以外           | — ~ —            | —         | —                             | それ以外                      | —         | — ~ —          | —                             | それ以外           | — ~ —          | —         | —                             |
| 11             | 100kN/m <sup>2</sup> を超える | —         | — ~ —          | —                             | 3mを超える         | — ~ —            | —         | —                             | 100kN/m <sup>2</sup> を超える | —         | — ~ —          | —                             | 3mを超える         | — ~ —          | —         | —                             |
|                | それ以外                      | 1.00      | 0.00 ~ 4.50    | 65.99                         | それ以外           | 0.00 ~ 4.50      | 2.11      | 9.29                          | それ以外                      | 1.00      | 5.00 ~ 8.00    | 65.99                         | それ以外           | 5.00 ~ 8.00    | 2.11      | 9.29                          |
| 12             | 100kN/m <sup>2</sup> を超える | —         | — ~ —          | —                             | 3mを超える         | — ~ —            | —         | —                             | 100kN/m <sup>2</sup> を超える | —         | — ~ —          | —                             | 3mを超える         | — ~ —          | —         | —                             |
|                | それ以外                      | 1.00      | 0.00 ~ 5.27    | 77.44                         | それ以外           | 0.00 ~ 5.27      | 1.98      | 8.73                          | それ以外                      | 1.00      | 5.00 ~ 8.90    | 77.44                         | それ以外           | 5.00 ~ 8.90    | 1.98      | 8.73                          |
| 13             | 100kN/m <sup>2</sup> を超える | —         | — ~ —          | —                             | 3mを超える         | — ~ —            | —         | —                             | 100kN/m <sup>2</sup> を超える | —         | — ~ —          | —                             | 3mを超える         | — ~ —          | —         | —                             |
|                | それ以外                      | 1.00      | 0.00 ~ 5.19    | 76.34                         | それ以外           | 0.00 ~ 5.19      | 2.06      | 9.06                          | それ以外                      | 1.00      | 5.00 ~ 9.30    | 76.34                         | それ以外           | 5.00 ~ 9.30    | 2.06      | 9.06                          |
| 14             | 100kN/m <sup>2</sup> を超える | —         | — ~ —          | —                             | 3mを超える         | — ~ —            | —         | —                             | 100kN/m <sup>2</sup> を超える | —         | — ~ —          | —                             | 3mを超える         | — ~ —          | —         | —                             |
|                | それ以外                      | 1.00      | 0.00 ~ 5.19    | 76.36                         | それ以外           | 0.00 ~ 5.19      | 2.06      | 9.06                          | それ以外                      | 1.00      | 5.00 ~ 9.30    | 76.36                         | それ以外           | 5.00 ~ 9.30    | 2.06      | 9.06                          |
| 15             | 100kN/m <sup>2</sup> を超える | —         | — ~ —          | —                             | 3mを超える         | — ~ —            | —         | —                             | 100kN/m <sup>2</sup> を超える | —         | — ~ —          | —                             | 3mを超える         | — ~ —          | —         | —                             |
|                | それ以外                      | 1.00      | 0.00 ~ 4.84    | 71.04                         | それ以外           | 0.00 ~ 0.00      | 1.85      | 8.16                          | それ以外                      | 1.00      | 5.00 ~ 7.40    | 71.04                         | それ以外           | 5.00 ~ 7.40    | 1.85      | 8.16                          |