



土砂災害防止に関する基礎調査(急傾斜地の崩壊)

表紙 概況、位置図

自然現象の種類	急傾斜地の崩壊
箇所番号	129B3014
箇所名	室浜-12
所在地	釜石市片岸町室浜
調査機関	釜石地方振興局

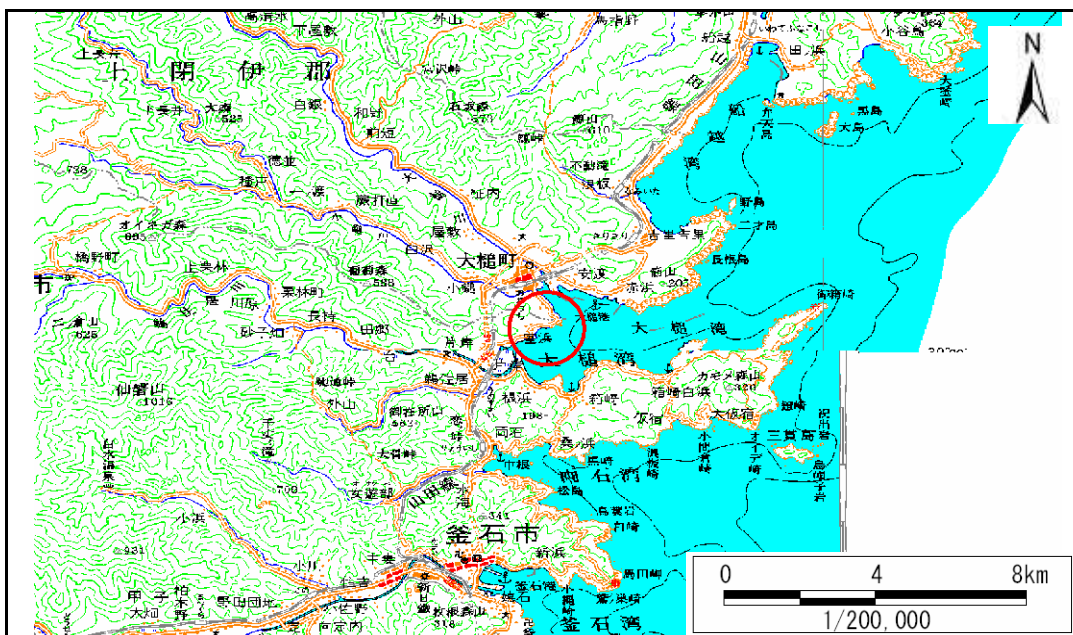

位置図 (S=1:200,000)

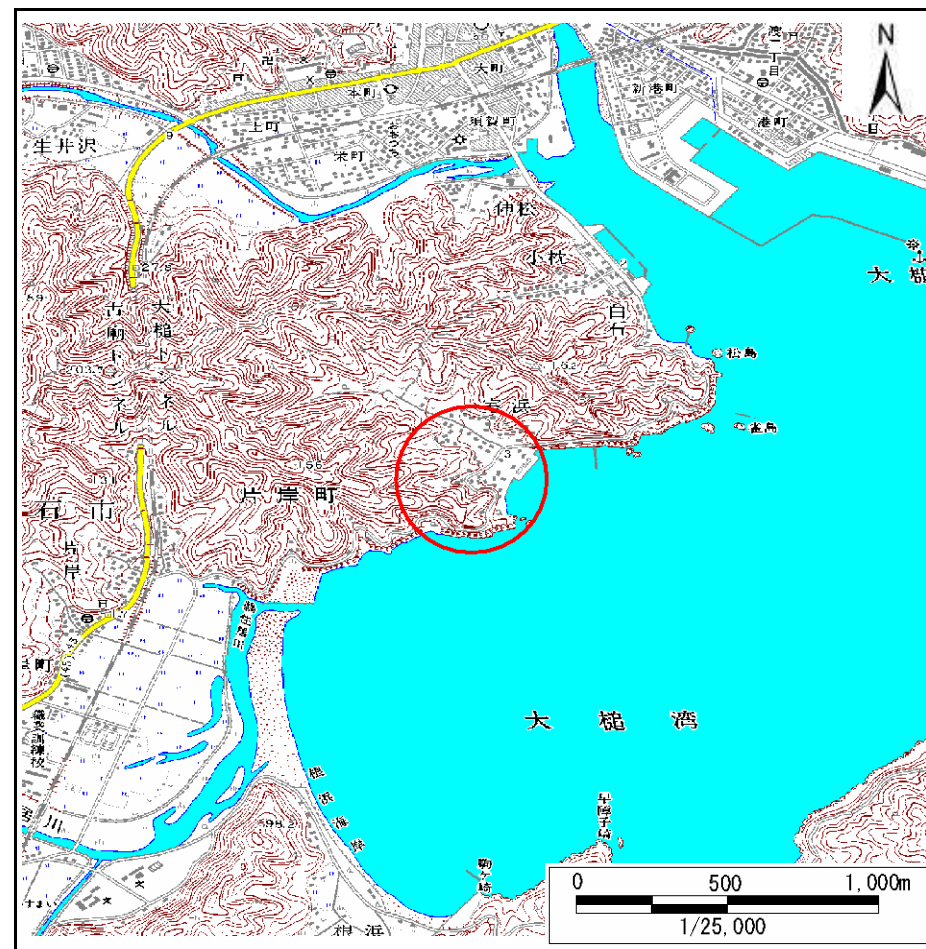

概況図 (S=1:25,000)

岩手県

急傾斜地の位置

箇所番号


129B3014

箇所名


室浜-12

所在地

釜石市片岸町室浜

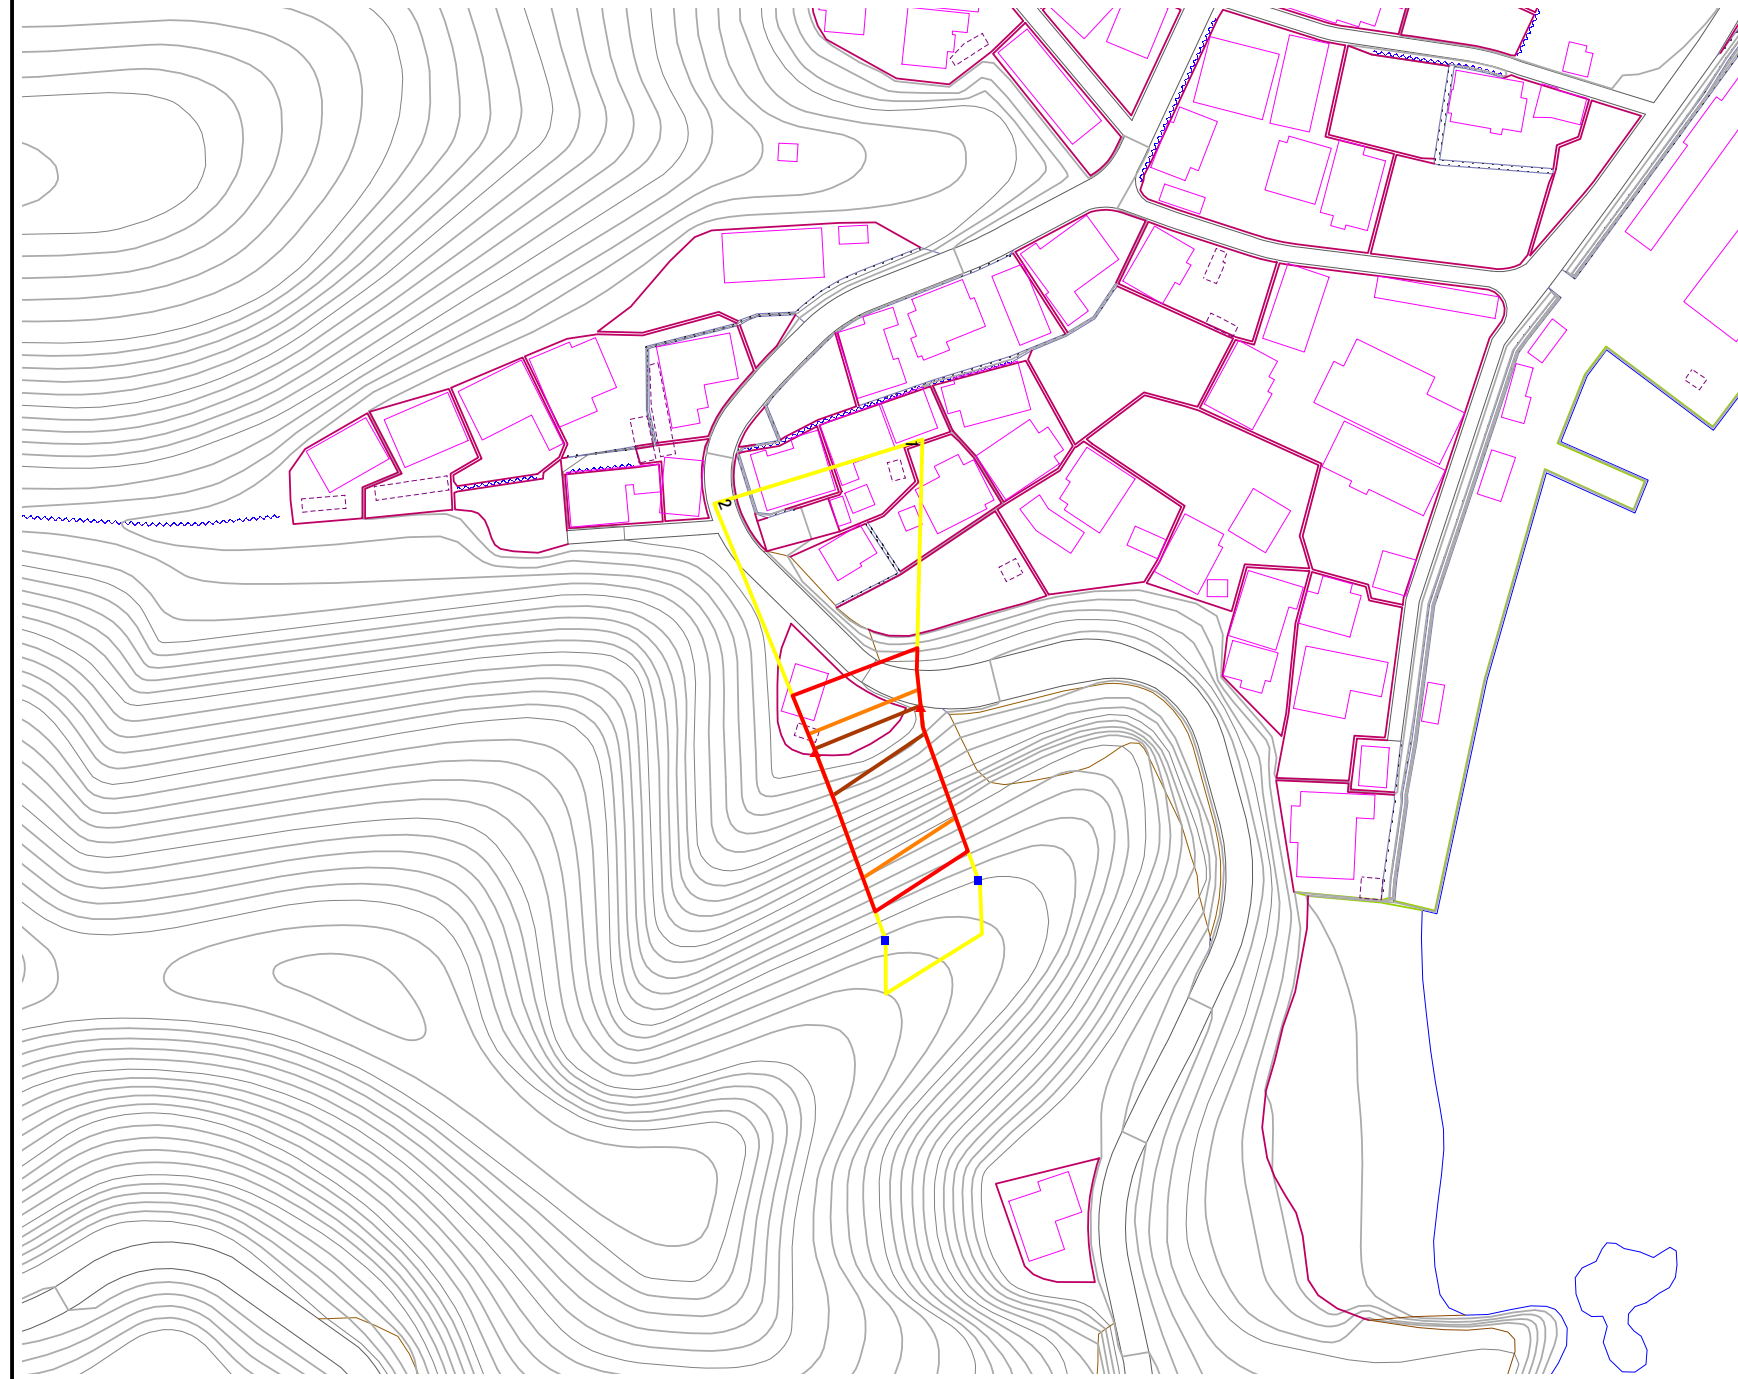

- 凡例**
- 上端
 - ▲ 下端
 - 著しい危険のおそれのある土地の区域
 - 危険のおそれのある土地の区域
 - 土石等の堆積高が3mを超える範囲
 - 土石等の移動の力が100kN/mを超える範囲
 - 横断測線

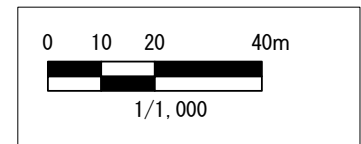

急傾斜地の崩壊区域調書

様式3-2 建築物に作用すると想定される衝撃に関する事項 (1/1)

調査年度 平成19年度

急傾斜地の位置		箇所番号		129B3014		箇所名		室浜-12		所在地		釜石市片岸町室浜				
横断 測線 番号	急傾斜地の下端に隣接する土地								急傾斜地内							
	土石等の移動の高さと力の大きさ				土石等の堆積高さと力の大きさ				土石等の移動の高さと力の大きさ				土石等の堆積高さと力の大きさ			
	区分	高さ (m)	下端からの距離 (m)	力の大きさ (kN/m ²)	区分	下端からの水平 距離(m)	高さ (m)	力の大きさ (kN/m ²)	区分	高さ (m)	上端からの比高 (m)	力の大きさ (kN/m ²)	区分	上端からの比高 (m)	高さ (m)	力の大きさ (kN/m ²)
1	100kN/m ² を超える	1.00	0.00 ~ 3.31	153.15	3mを超える	0.00 ~ 0.32	3.18	16.07	100kN/m ² を超える	1.00	10.69 ~ 29.24	153.15	3mを超える	25.00 ~ 29.24	3.18	16.07
	それ以外	1.00	3.31 ~ 11.10	100.00	それ以外	0.32 ~ 11.10	3.00	15.16	それ以外	1.00	5.00 ~ 10.69	100.00	それ以外	5.00 ~ 25.00	3.00	15.16
2	100kN/m ² を超える	1.00	0.00 ~ 3.52	156.75	3mを超える	0.00 ~ 0.56	3.32	16.77	100kN/m ² を超える	1.00	10.76 ~ 32.68	156.75	3mを超える	25.00 ~ 32.68	3.32	16.77
	それ以外	1.00	3.52 ~ 11.30	100.00	それ以外	0.56 ~ 11.30	3.00	15.16	それ以外	1.00	5.00 ~ 10.76	100.00	それ以外	5.00 ~ 25.00	3.00	15.16
	100kN/m ² を超える		~		3mを超える	~			100kN/m ² を超える		~		3mを超える	~		
	それ以外		~		それ以外	~			それ以外		~		それ以外	~		
	100kN/m ² を超える		~		3mを超える	~			100kN/m ² を超える		~		3mを超える	~		
	それ以外		~		それ以外	~			それ以外		~		それ以外	~		
