



土砂災害防止に関する基礎調査(急傾斜地の崩壊)

表紙 概況、位置図

| | |
|---------|------------------------|
| 自然現象の種類 | 急傾斜地の崩壊 |
| 箇所番号 | 134BN0029 |
| 箇所名 | 山口45地割 |
| 所在地 | 北上市和賀町山口45地割 |
| 調査機関 | 岩手県県南広域振興局土木部 北上土木センター |

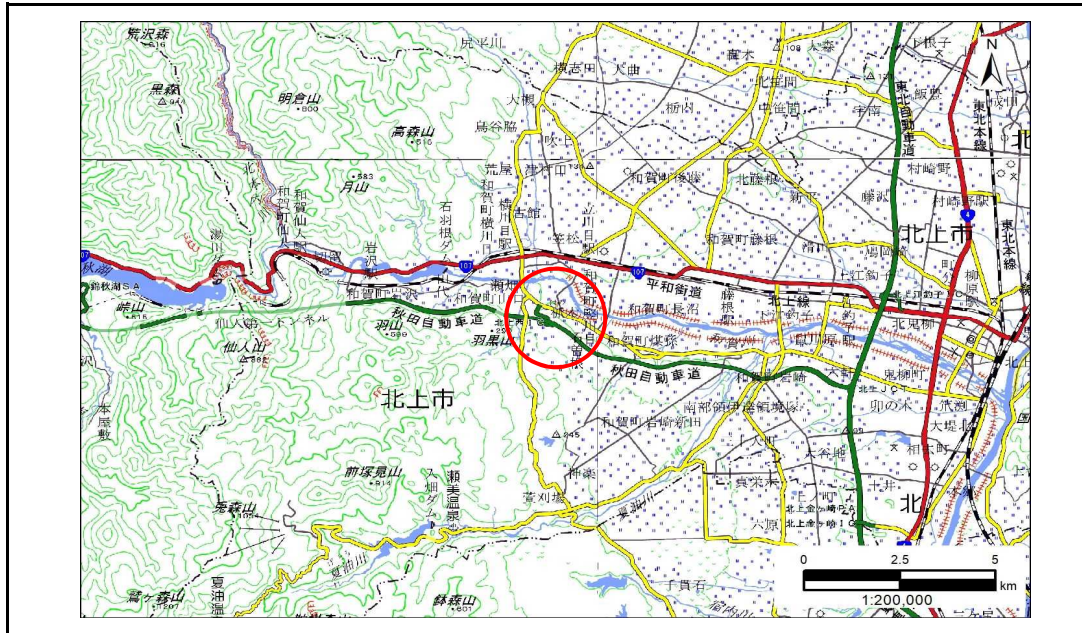

概況図(S=1:200,000)

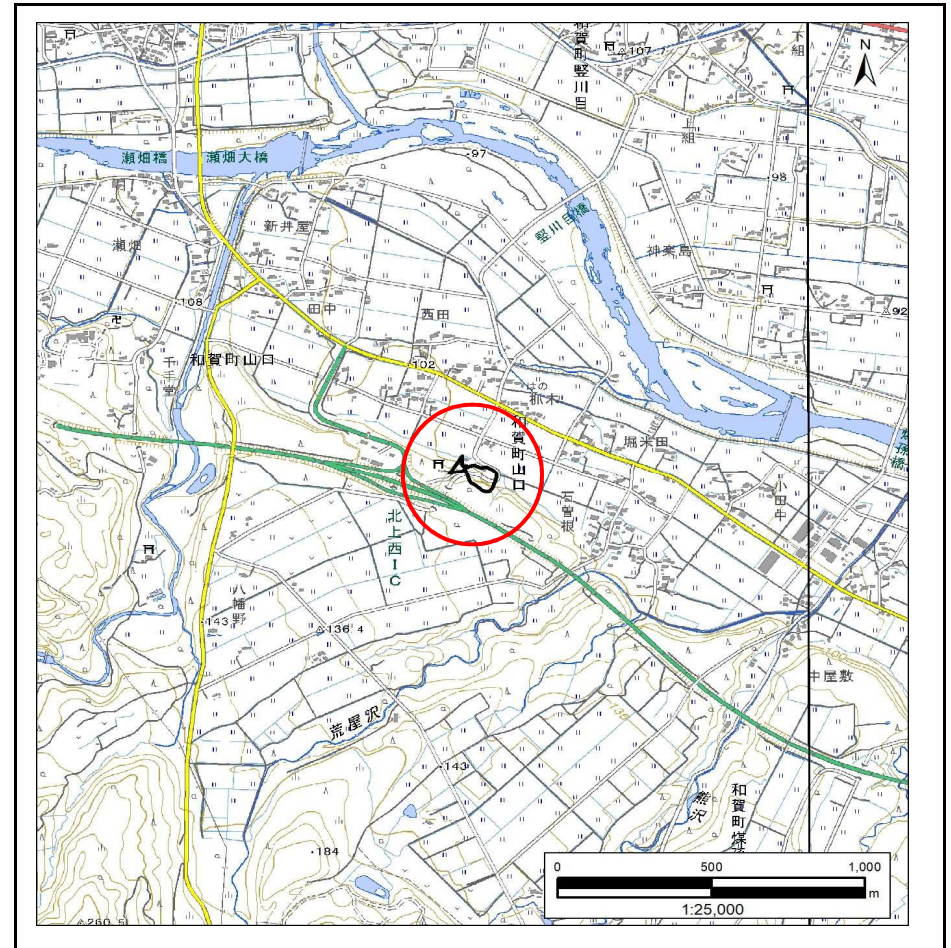


位置図(S=1:25,000)

急傾斜地の崩壊区域調書

様式3-1 危害のおそれのある土地、著しい危害のおそれのある土地の設定図

調査年度 令和4年度

| | | | | | | |
|---------|------|-----------|-----|--------|-----|--------------|
| 急傾斜地の位置 | 箇所番号 | 134BN0029 | 箇所名 | 山口45地割 | 所在地 | 北上市和賀町山口45地割 |
|---------|------|-----------|-----|--------|-----|--------------|

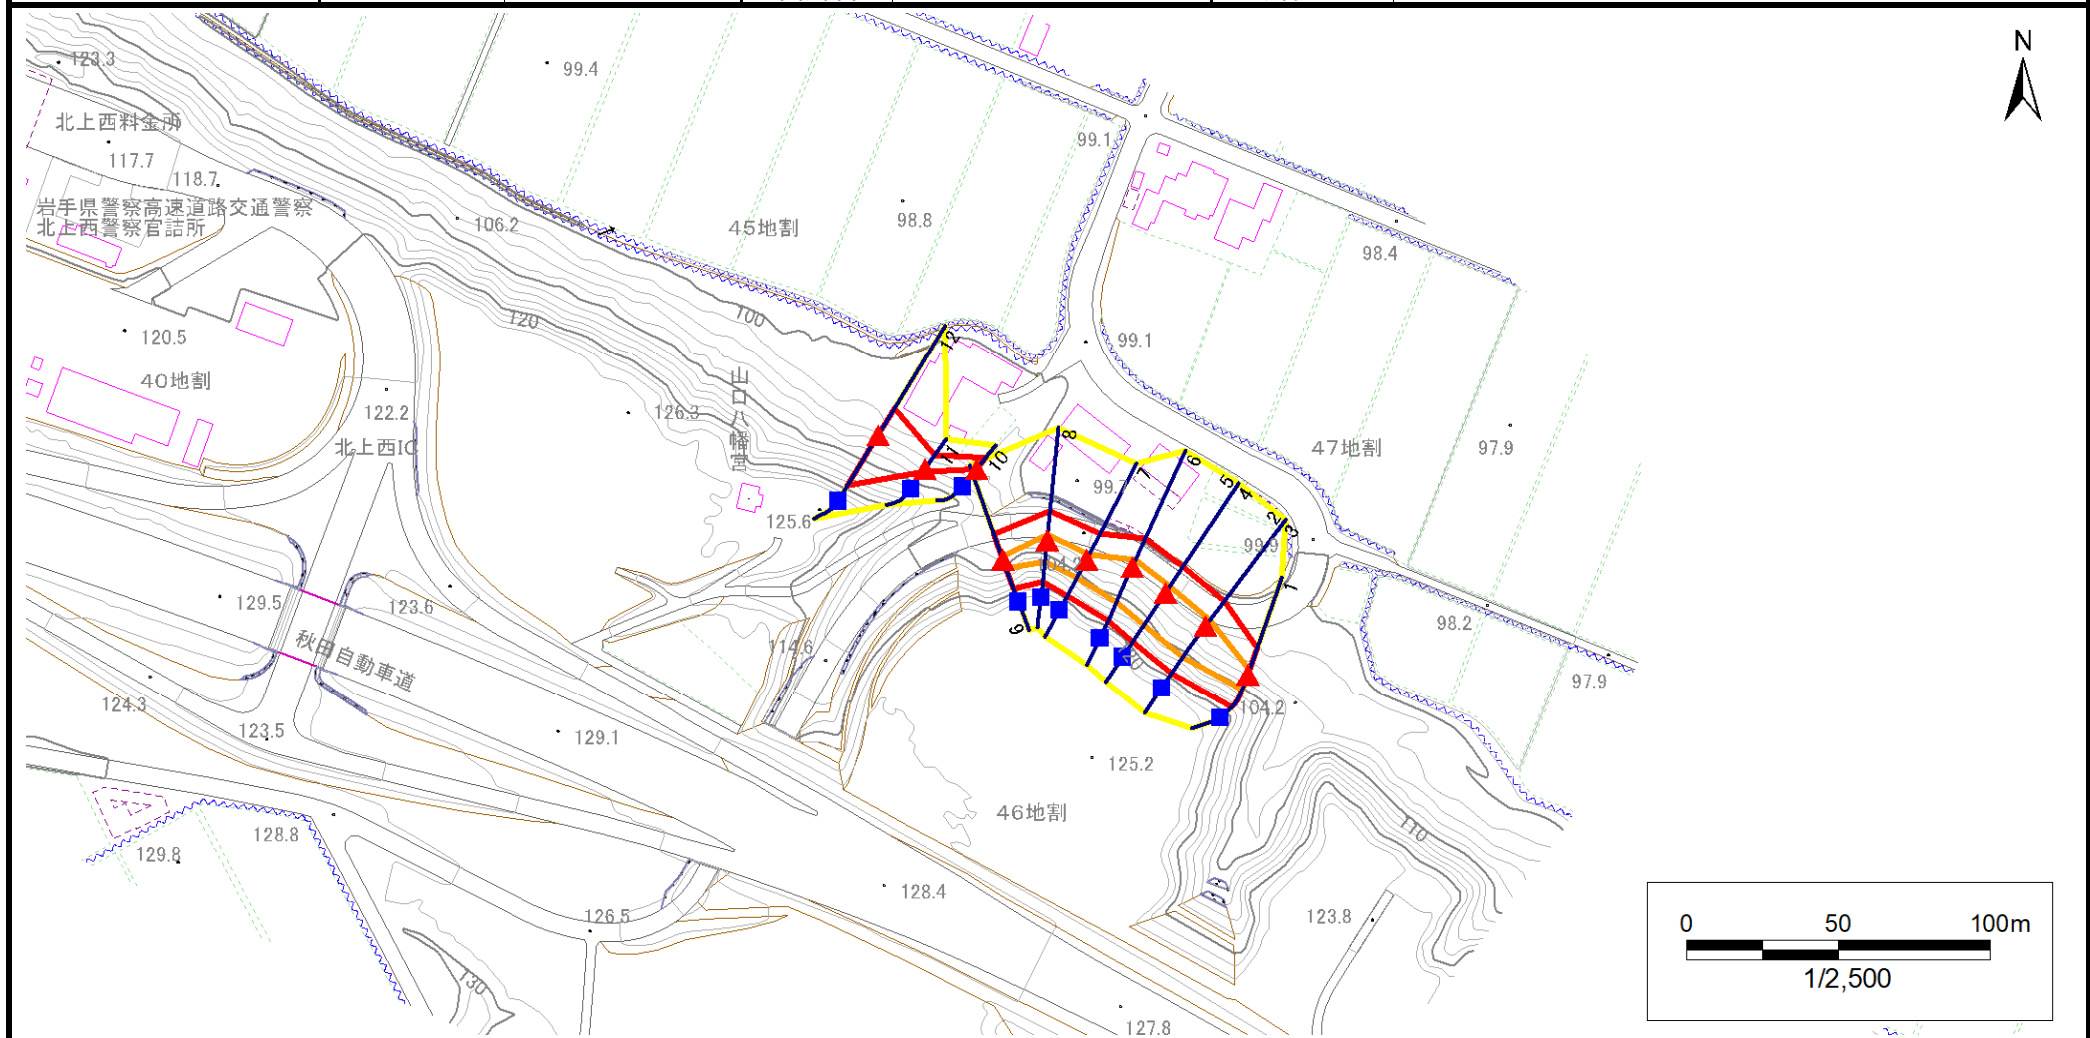


| | | | | | | |
|----|----|--------|------|-------------------|------|--|
| 凡例 | 上端 | — 横断測線 | — 黄色 | 危害のおそれのある土地の区域 | — 赤色 | 土石等の移動による力が100kN/m ² を超える範囲 |
| | 下端 | | — 赤色 | 著しい危害のおそれのある土地の区域 | — 赤色 | 土石等の堆積高が3mを超える範囲 |

急傾斜地の崩壊区域調書

様式3-1 危害のおそれのある土地、著しい危害のおそれのある土地の設定図

調査年度 令和4年度

急傾斜地の位置 箇所番号 134BN0029 箇所名 山口45地割 所在地 北上市和賀町山口45地割

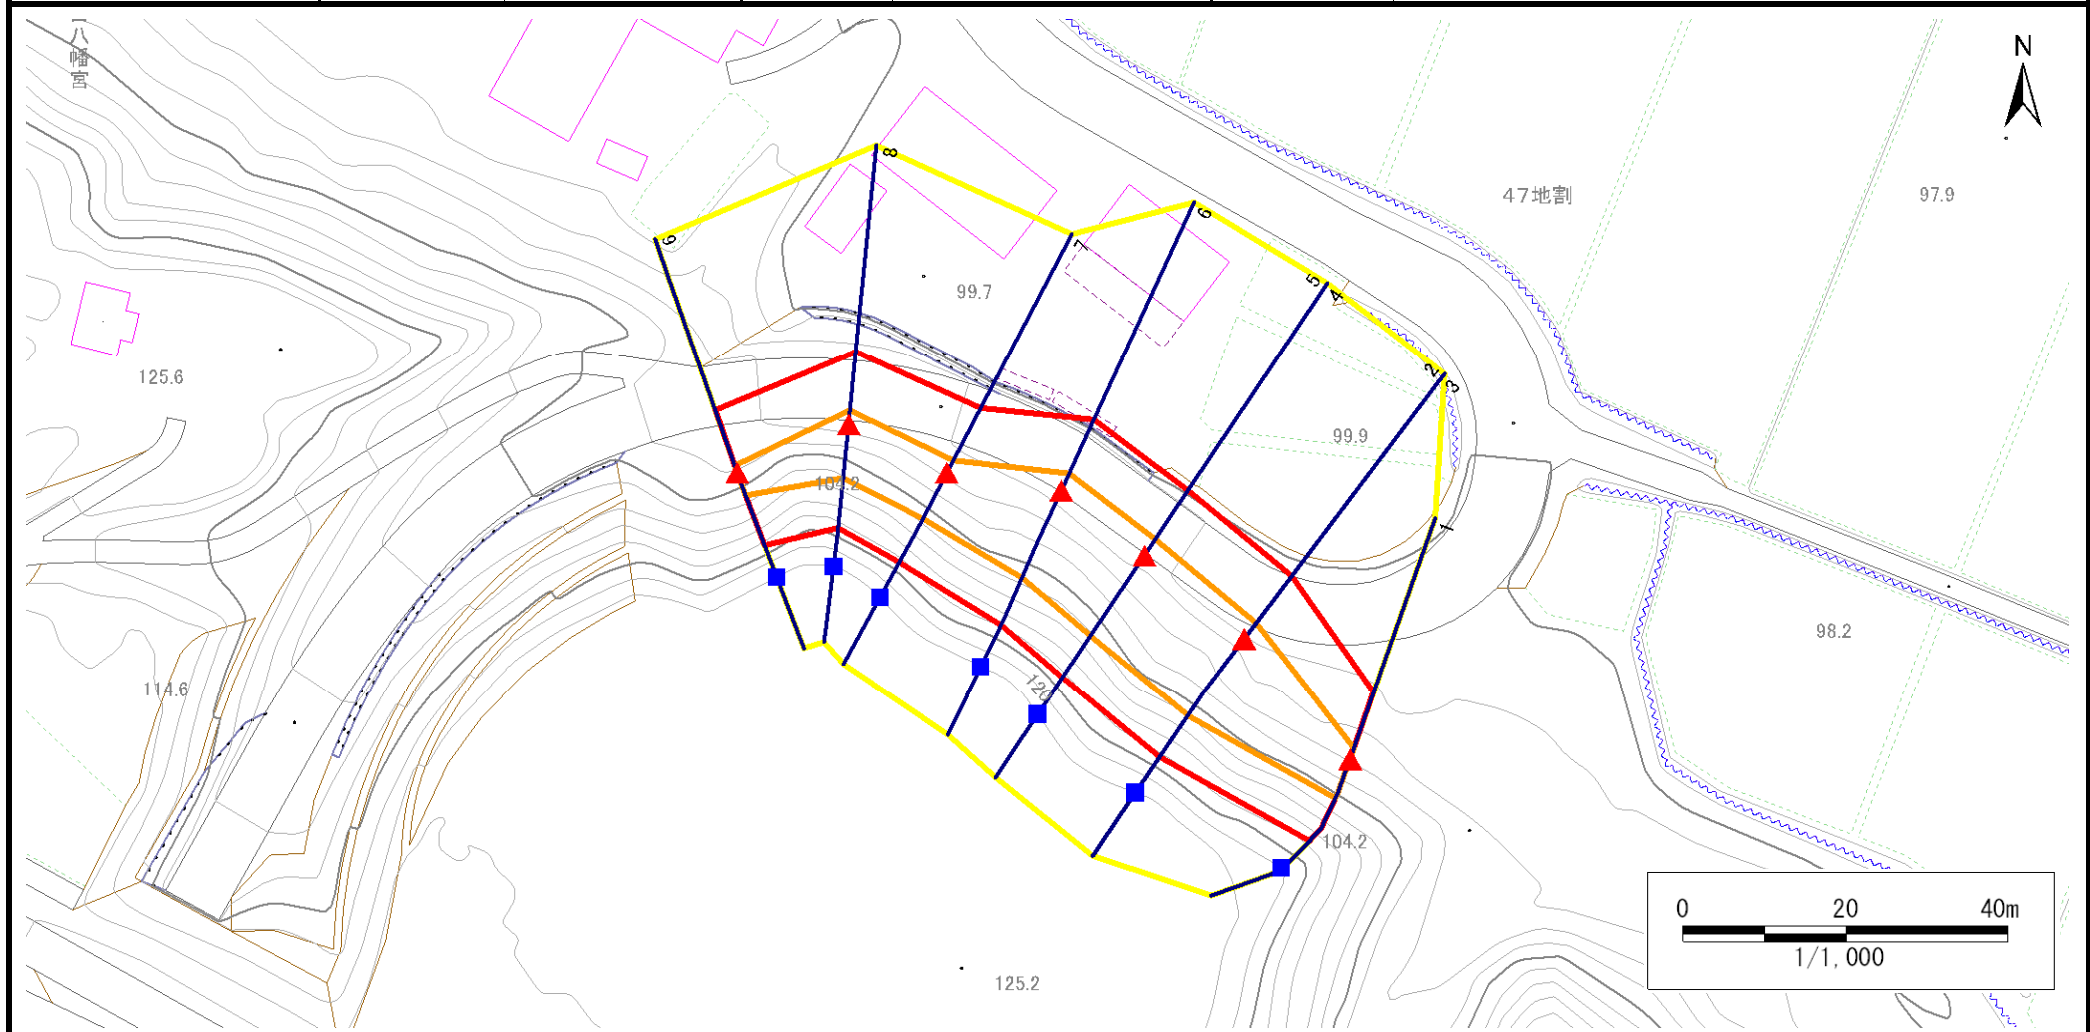


| | | | | |
|----|----|--------|---------------------------------|---|
| 凡例 | 上端 | — 横断測線 | [Yellow Outline] 危害のおそれのある土地の区域 | [Orange Outline] 土石等の移動による力が100kN/m ² を超える範囲 |
| | 下端 | | | |

急傾斜地の崩壊区域調書

様式3 - 1 危害のおそれのある土地、著しい危害のおそれのある土地の設定図

調査年度 令和4年度

急傾斜地の位置 箇所番号 134BN0029 箇所名 山口45地割 所在地 北上市和賀町山口45地割

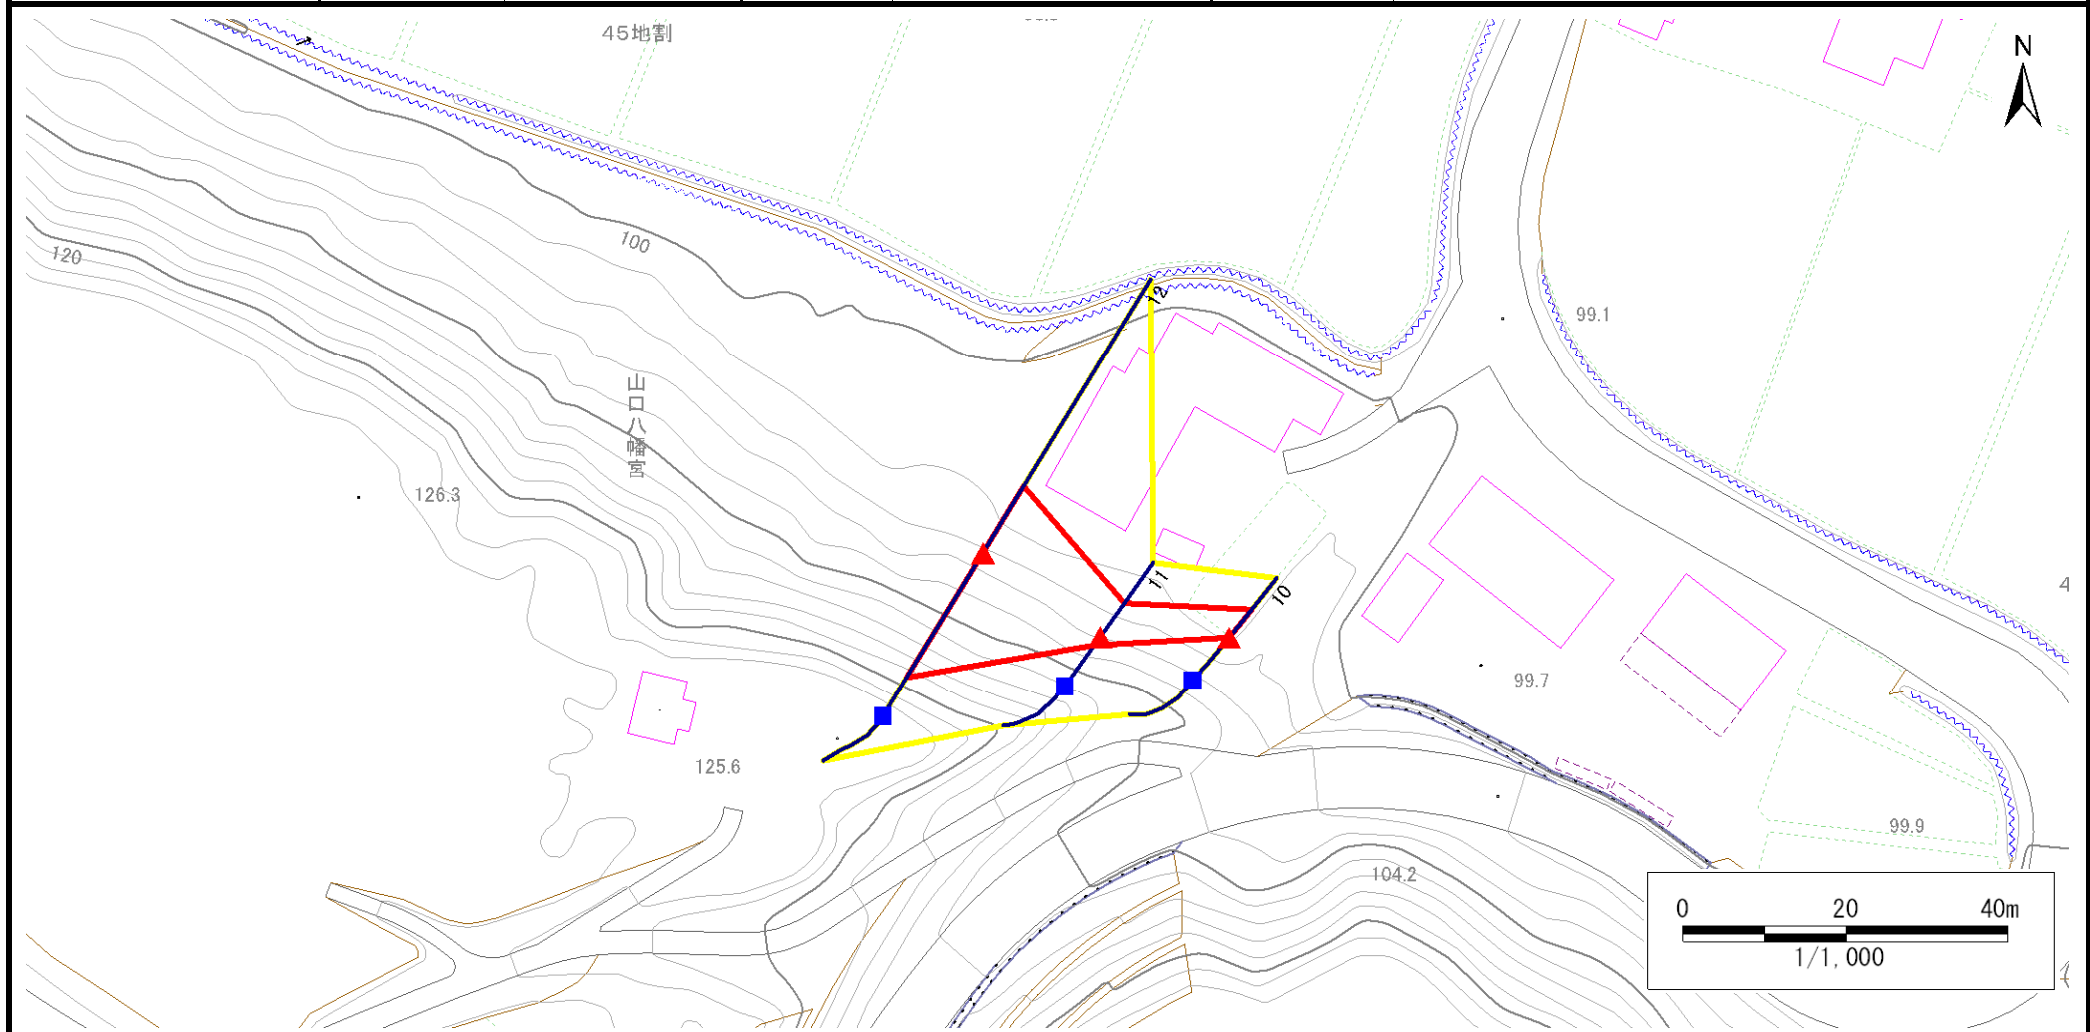

| | | | | |
|----|----|--------|-----------------------------|---|
| 凡例 | 上端 | — 横断測線 | [Yellow Box] 危害のおそれのある土地の区域 | [Orange Box] 土石等の移動による力が100kN/m ² を超える範囲 |
| | 下端 | | | |

急傾斜地の崩壊区域調書

様式3 - 2 建築物に作用すると想定される衝撃に関する事項(1/1)

調査年度 令和4年度

| 急傾斜地の位置 | | 箇所番号 | | | 箇所名 | | 山口45地割 | | 所在地 | | 北上市和賀町山口45地割 | | | | | |
|----------------|---------------------------|-----------|----------------|-------------------------------|----------------|------------------|-----------|-------------------------------|---------------------------|-----------|----------------|-------------------------------|----------------|----------------|-----------|-------------------------------|
| 横断 測線 番号 | 急傾斜地の下端に隣接する土地 | | | | | | | | 急傾斜地内 | | | | | | | |
| | 土石等の移動の高さと力の大きさ | | | | 土石等の堆積高さと力の大きさ | | | | 土石等の移動の高さと力の大きさ | | | | 土石等の堆積高さと力の大きさ | | | |
| | 区分 | 高さ (m) | 下端からの距離 (m) | 力の大きさ (kN/m ²) | 区分 | 下端からの水平 距離(m) | 高さ (m) | 力の大きさ (kN/m ²) | 区分 | 高さ (m) | 上端からの比高 (m) | 力の大きさ (kN/m ²) | 区分 | 上端からの比高 (m) | 高さ (m) | 力の大きさ (kN/m ²) |
| 1 | 100kN/m ² を超える | 1.00 | 0.00 ~ 1.53 | 123.38 | 3mを超える | - ~ - | - | - | 100kN/m ² を超える | 1.00 | 11.45 ~ 16.81 | 123.38 | 3mを超える | - ~ - | - | - |
| | それ以外 | 1.00 | 1.53 ~ 9.32 | 100.00 | それ以外 | 0.00 ~ 9.32 | 2.62 | 13.25 | それ以外 | 1.00 | 5.00 ~ 11.45 | 100.00 | それ以外 | 5.00 ~ 16.81 | 2.62 | 13.25 |
| 2 | 100kN/m ² を超える | 1.00 | 0.00 ~ 2.60 | 140.90 | 3mを超える | - ~ - | - | - | 100kN/m ² を超える | 1.00 | 10.82 ~ 21.90 | 140.90 | 3mを超える | - ~ - | - | - |
| | それ以外 | 1.00 | 2.60 ~ 10.39 | 100.00 | それ以外 | 0.00 ~ 10.39 | 2.86 | 14.47 | それ以外 | 1.00 | 5.00 ~ 10.82 | 100.00 | それ以外 | 5.00 ~ 21.90 | 2.86 | 14.47 |
| 3 | 100kN/m ² を超える | 1.00 | 0.00 ~ 2.60 | 140.90 | 3mを超える | - ~ - | - | - | 100kN/m ² を超える | 1.00 | 10.82 ~ 21.90 | 140.90 | 3mを超える | - ~ - | - | - |
| | それ以外 | 1.00 | 2.60 ~ 10.39 | 100.00 | それ以外 | 0.00 ~ 10.39 | 2.51 | 12.69 | それ以外 | 1.00 | 5.00 ~ 10.82 | 100.00 | それ以外 | 5.00 ~ 21.90 | 2.51 | 12.69 |
| 4 | 100kN/m ² を超える | 1.00 | 0.00 ~ 2.58 | 140.59 | 3mを超える | - ~ - | - | - | 100kN/m ² を超える | 1.00 | 10.71 ~ 21.64 | 140.59 | 3mを超える | - ~ - | - | - |
| | それ以外 | 1.00 | 2.58 ~ 10.37 | 100.00 | それ以外 | 0.00 ~ 10.37 | 2.48 | 12.55 | それ以外 | 1.00 | 5.00 ~ 10.71 | 100.00 | それ以外 | 5.00 ~ 21.64 | 2.48 | 12.55 |
| 5 | 100kN/m ² を超える | 1.00 | 0.00 ~ 2.58 | 140.59 | 3mを超える | - ~ - | - | - | 100kN/m ² を超える | 1.00 | 10.71 ~ 21.64 | 140.59 | 3mを超える | - ~ - | - | - |
| | それ以外 | 1.00 | 2.58 ~ 10.37 | 100.00 | それ以外 | 0.00 ~ 10.37 | 2.83 | 14.31 | それ以外 | 1.00 | 5.00 ~ 10.71 | 100.00 | それ以外 | 5.00 ~ 21.64 | 2.83 | 14.31 |
| 6 | 100kN/m ² を超える | 1.00 | 0.00 ~ 2.49 | 138.99 | 3mを超える | - ~ - | - | - | 100kN/m ² を超える | 1.00 | 10.59 ~ 20.92 | 138.99 | 3mを超える | - ~ - | - | - |
| | それ以外 | 1.00 | 2.49 ~ 10.27 | 100.00 | それ以外 | 0.00 ~ 10.27 | 2.78 | 14.05 | それ以外 | 1.00 | 5.00 ~ 10.59 | 100.00 | それ以外 | 5.00 ~ 20.92 | 2.78 | 14.05 |
| 7 | 100kN/m ² を超える | 1.00 | 0.00 ~ 1.80 | 127.60 | 3mを超える | - ~ - | - | - | 100kN/m ² を超える | 1.00 | 11.26 ~ 17.75 | 127.60 | 3mを超える | - ~ - | - | - |
| | それ以外 | 1.00 | 1.80 ~ 9.58 | 100.00 | それ以外 | 0.00 ~ 9.58 | 2.59 | 13.11 | それ以外 | 1.00 | 5.00 ~ 11.26 | 100.00 | それ以外 | 5.00 ~ 17.75 | 2.59 | 13.11 |
| 8 | 100kN/m ² を超える | 1.00 | 0.00 ~ 1.85 | 128.48 | 3mを超える | - ~ - | - | - | 100kN/m ² を超える | 1.00 | 11.50 ~ 18.46 | 128.48 | 3mを超える | - ~ - | - | - |
| | それ以外 | 1.00 | 1.85 ~ 9.64 | 100.00 | それ以外 | 0.00 ~ 9.64 | 2.63 | 13.29 | それ以外 | 1.00 | 5.00 ~ 11.50 | 100.00 | それ以外 | 5.00 ~ 18.46 | 2.63 | 13.29 |
| 9 | 100kN/m ² を超える | 1.00 | 0.00 ~ 0.96 | 114.48 | 3mを超える | - ~ - | - | - | 100kN/m ² を超える | 1.00 | 12.78 ~ 16.31 | 114.48 | 3mを超える | - ~ - | - | - |
| | それ以外 | 1.00 | 0.96 ~ 8.75 | 100.00 | それ以外 | 0.00 ~ 8.75 | 2.76 | 13.97 | それ以外 | 1.00 | 5.00 ~ 12.78 | 100.00 | それ以外 | 5.00 ~ 16.31 | 2.76 | 13.97 |
| 10 | 100kN/m ² を超える | - | - ~ - | - | 3mを超える | - ~ - | - | - | 100kN/m ² を超える | - | - ~ - | - | 3mを超える | - ~ - | - | - |
| | それ以外 | 1.00 | 0.00 ~ 4.75 | 59.22 | それ以外 | 0.00 ~ 0.00 | 1.67 | 8.46 | それ以外 | 1.00 | 5.00 ~ 5.00 | 59.22 | それ以外 | 5.00 ~ 5.00 | 1.67 | 8.46 |
| 11 | 100kN/m ² を超える | - | - ~ - | - | 3mを超える | - ~ - | - | - | 100kN/m ² を超える | - | - ~ - | - | 3mを超える | - ~ - | - | - |
| | それ以外 | 1.00 | 0.00 ~ 5.48 | 68.38 | それ以外 | 0.00 ~ 0.00 | 1.75 | 8.85 | それ以外 | 1.00 | 5.00 ~ 6.00 | 68.38 | それ以外 | 5.00 ~ 6.00 | 1.75 | 8.85 |
| 12 | 100kN/m ² を超える | 1.00 | 0.00 ~ 2.52 | 139.58 | 3mを超える | - ~ - | - | - | 100kN/m ² を超える | 1.00 | 10.64 ~ 21.16 | 139.58 | 3mを超える | - ~ - | - | - |
| | それ以外 | 1.00 | 2.52 ~ 10.31 | 100.00 | それ以外 | 0.00 ~ 10.31 | 2.80 | 14.16 | それ以外 | 1.00 | 5.00 ~ 10.64 | 100.00 | それ以外 | 5.00 ~ 21.16 | 2.80 | 14.16 |
| | 100kN/m ² を超える | | ~ | | 3mを超える | ~ | | | 100kN/m ² を超える | | ~ | | 3mを超える | ~ | | |
| | それ以外 | | ~ | | それ以外 | ~ | | | それ以外 | | ~ | | それ以外 | ~ | | |
| | 100kN/m ² を超える | | ~ | | 3mを超える | ~ | | | 100kN/m ² を超える | | ~ | | 3mを超える | ~ | | |
| | それ以外 | | ~ | | それ以外 | ~ | | | それ以外 | | ~ | | それ以外 | ~ | | |
| | 100kN/m ² を超える | | ~ | | 3mを超える | ~ | | | 100kN/m ² を超える | | ~ | | 3mを超える | ~ | | |
| | それ以外 | | ~ | | それ以外 | ~ | | | それ以外 | | ~ | | それ以外 | ~ | | |