



土砂災害防止に関する基礎調査(急傾斜地の崩壊)

表紙 概況、位置図

自然現象の種類	急傾斜地の崩壊
箇所番号	134BN0200-2
箇所名	内門岡B
所在地	北上市稲瀬町内門岡
調査機関	岩手県県南広域振興局土木部 北上土木センター

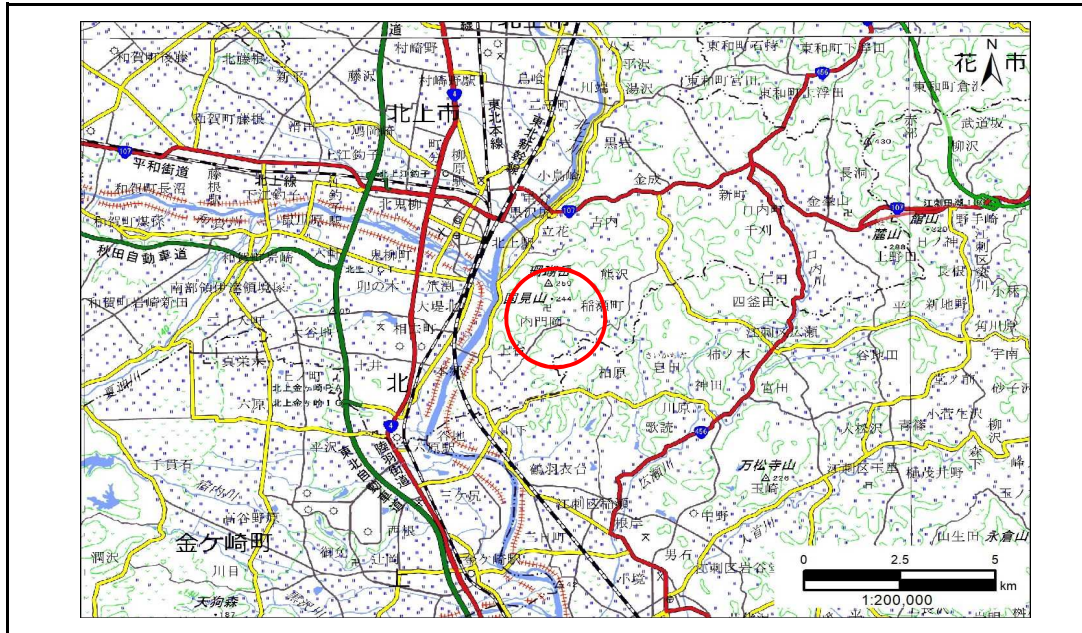

概況図(S=1:200,000)

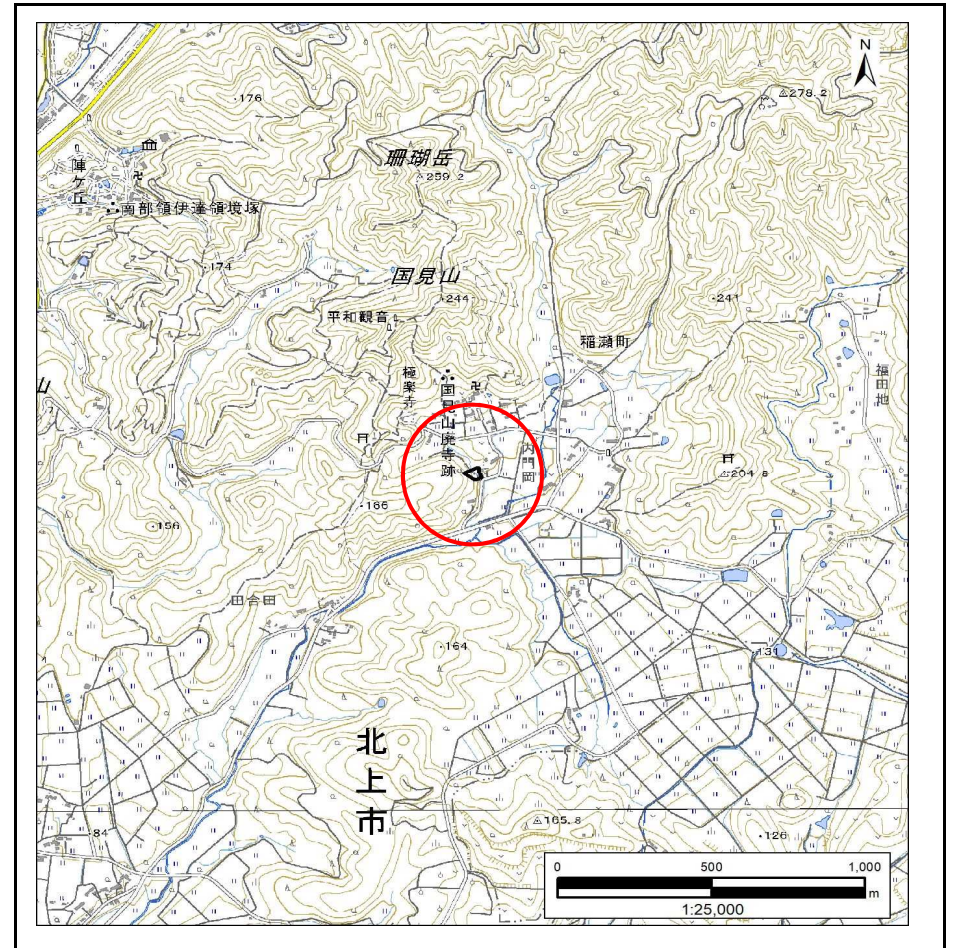


位置図(S=1:25,000)

急傾斜地の崩壊区域調書

様式3 - 1 危害のおそれのある土地、著しい危害のおそれのある土地の設定図

調査年度 令和4年度

急傾斜地の位置 箇所番号 134BN0200-2 箇所名 内門岡B 所在地 北上市稲瀬町内門岡

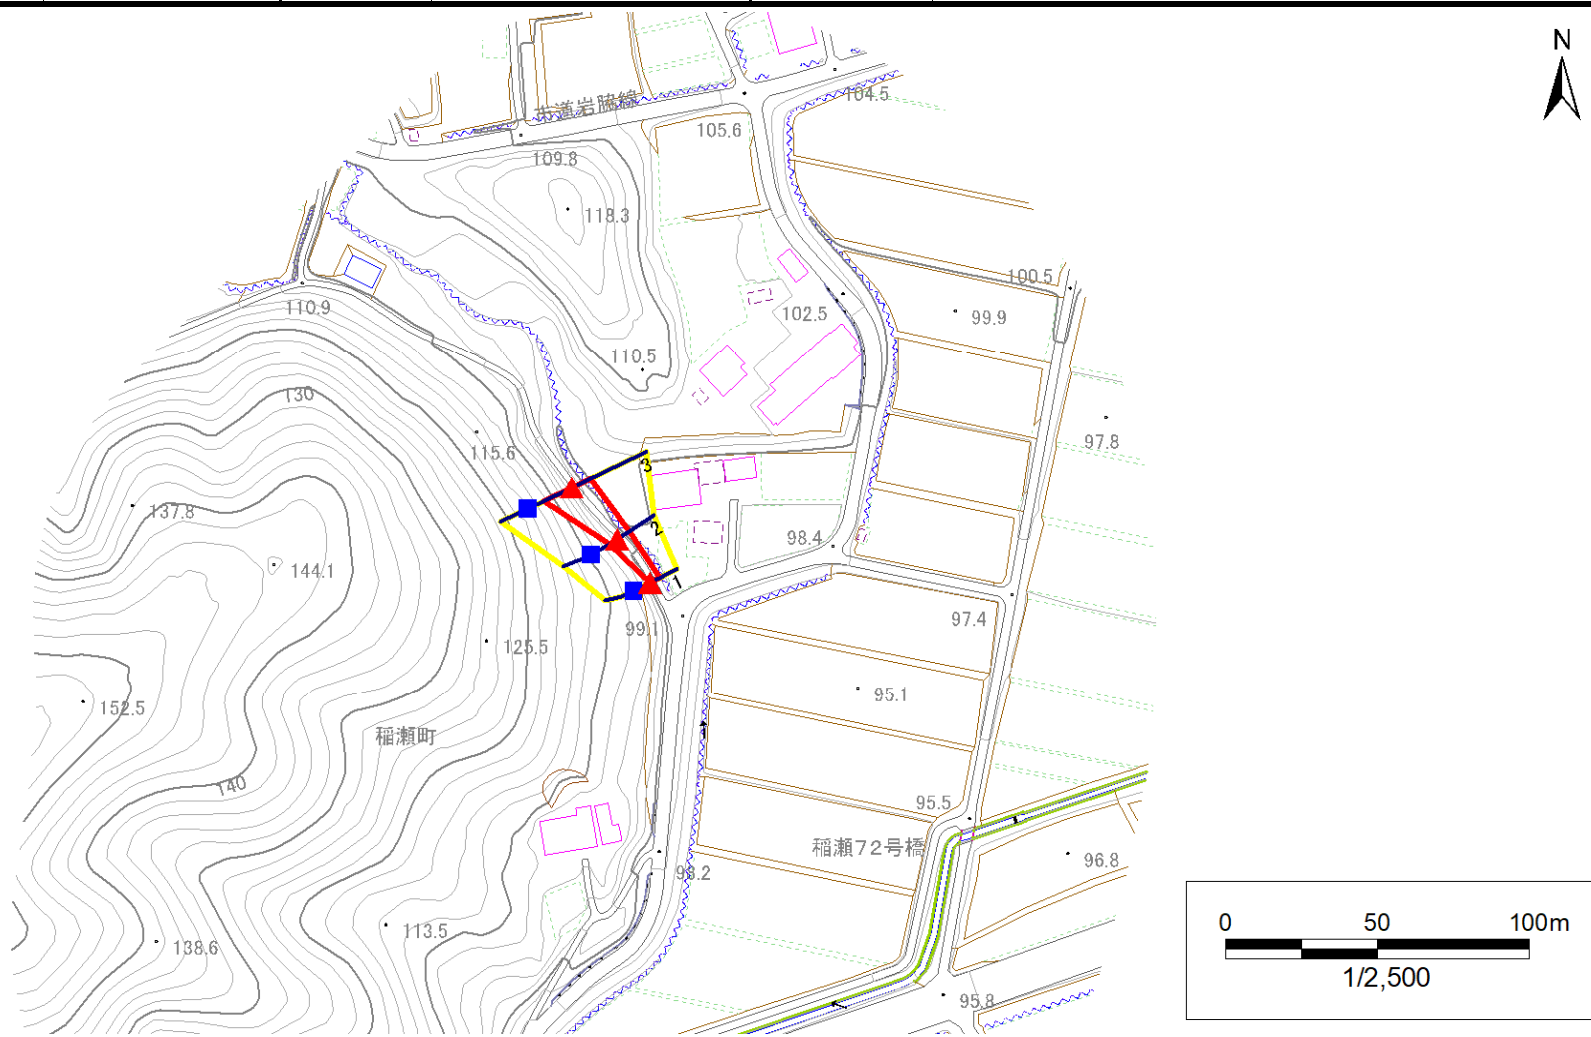


凡例	上端	— 横断測線	[黄色] 危害のおそれのある土地の区域	[赤色] 著しい危害のおそれのある土地の区域	[オレンジ] 土石等の移動による力が100kN/m ² を超える範囲	[赤色] 土石等の堆積高が3mを超える範囲
	下端					

急傾斜地の崩壊区域調書

様式3 - 1 危害のおそれのある土地、著しい危害のおそれのある土地の設定図

調査年度 令和4年度

急傾斜地の位置 箇所番号 134BN0200-2 箇所名 内門岡B 所在地 北上市稲瀬町内門岡

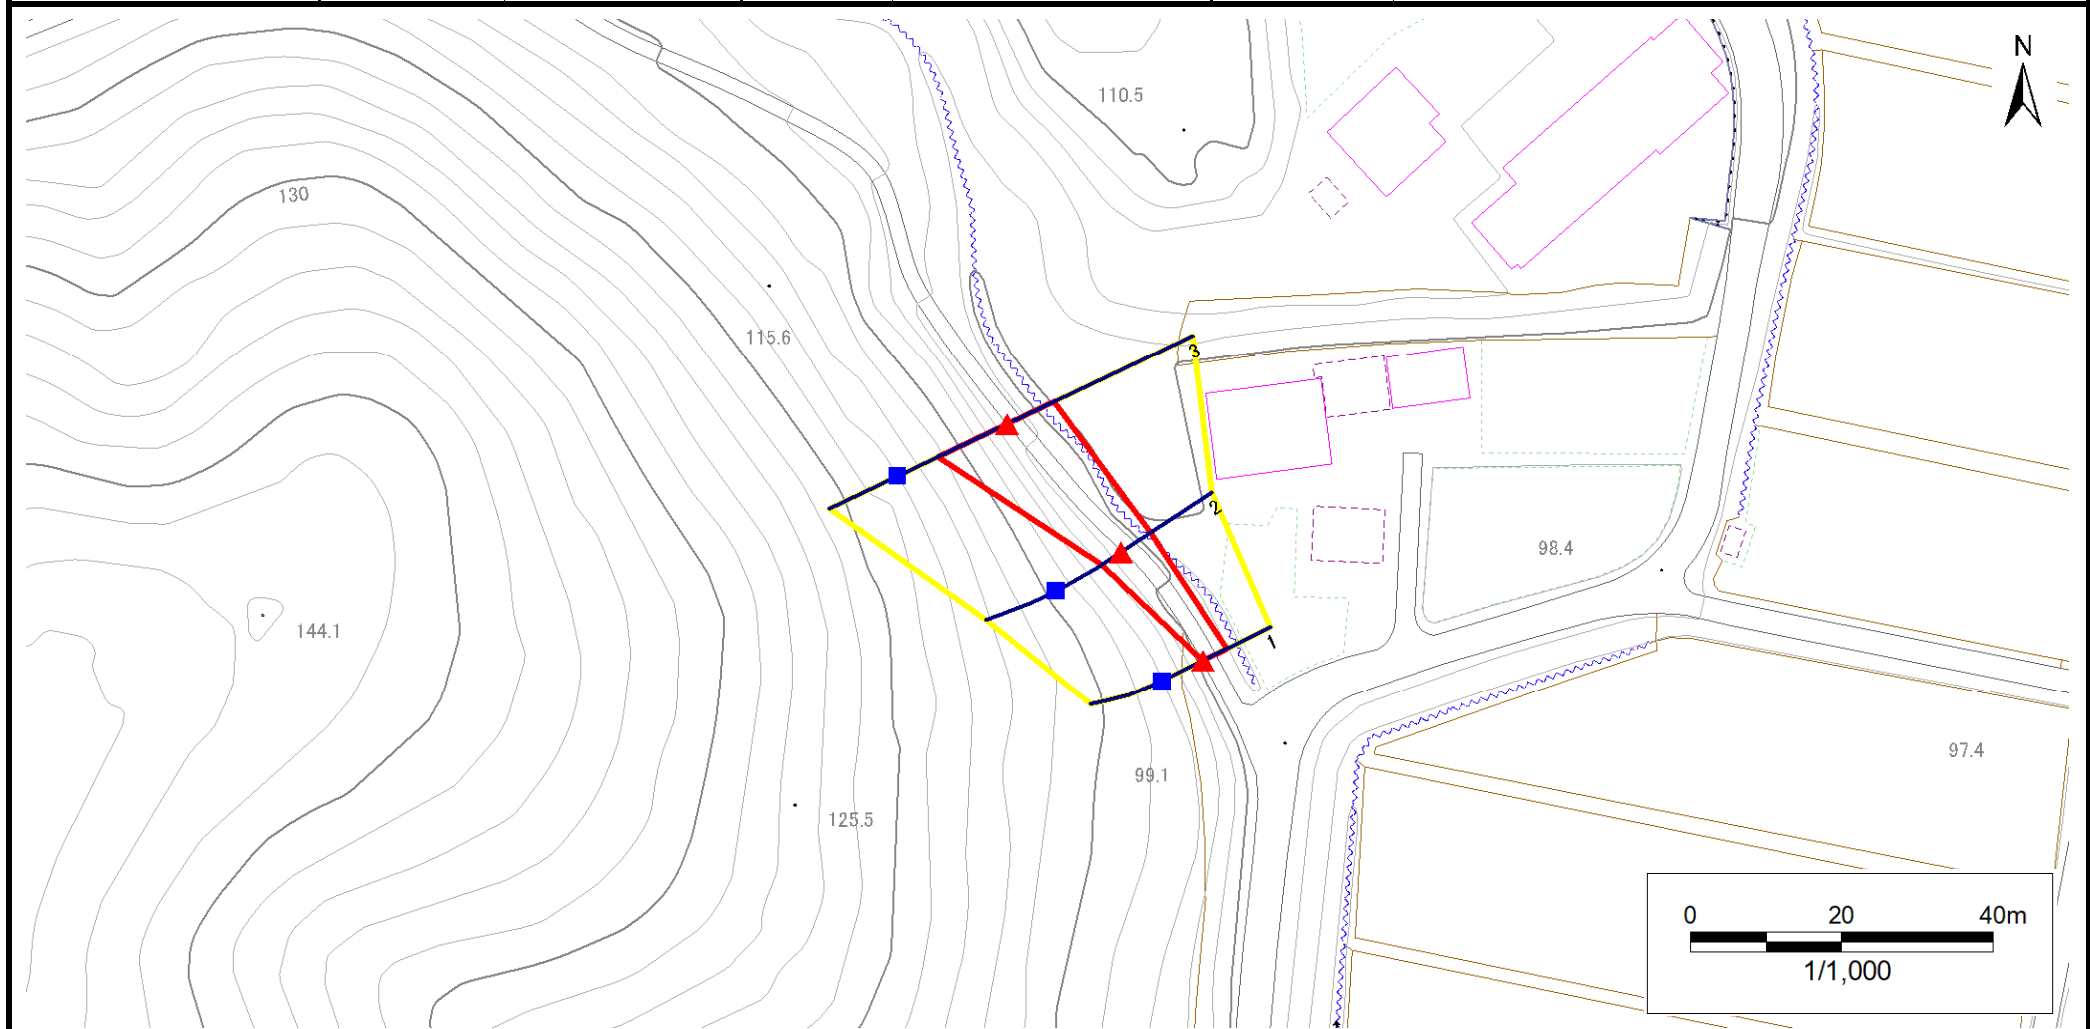

凡例	上端	— 横断測線	[Yellow Box] 危害のおそれのある土地の区域	[Orange Box] 土石等の移動による力が100kN/m ² を超える範囲
	下端			

急傾斜地の崩壊区域調書

様式3 - 2 建築物に作用すると想定される衝撃に関する事項(1/1)

調査年度 令和4年度

急傾斜地の位置		箇所番号		134BN0200-2		箇所名		内門岡B		所在地		北上市稲瀬町内門岡				
横断 測線 番号	急傾斜地の下端に隣接する土地								急傾斜地内							
	土石等の移動の高さと力の大きさ				土石等の堆積高さと力の大きさ				土石等の移動の高さと力の大きさ				土石等の堆積高さと力の大きさ			
	区分	高さ (m)	下端からの距離 (m)	力の大きさ (kN/m ²)	区分	下端からの水平 距離(m)	高さ (m)	力の大きさ (kN/m ²)	区分	高さ (m)	上端からの比高 (m)	力の大きさ (kN/m ²)	区分	上端からの比高 (m)	高さ (m)	力の大きさ (kN/m ²)
1	100kN/m ² を超える	-	- ~ -	-	3mを超える	- ~ -	-	-	100kN/m ² を超える	-	- ~ -	-	3mを超える	- ~ -	-	-
	それ以外	1.00	0.00 ~ 3.58	52.92	それ以外	0.00 ~ 0.00	1.83	8.05	それ以外	1.00	5.00 ~ 5.00	52.92	それ以外	5.00 ~ 5.00	1.83	8.05
2	100kN/m ² を超える	-	- ~ -	-	3mを超える	- ~ -	-	-	100kN/m ² を超える	-	- ~ -	-	3mを超える	- ~ -	-	-
	それ以外	1.00	0.00 ~ 4.69	68.76	それ以外	0.00 ~ 0.00	1.72	7.56	それ以外	1.00	5.00 ~ 7.20	68.76	それ以外	5.00 ~ 7.20	1.72	7.56
3	100kN/m ² を超える	1.00	0.00 ~ 0.26	104.34	3mを超える	- ~ -	-	-	100kN/m ² を超える	1.00	12.60 ~ 13.63	104.34	3mを超える	- ~ -	-	-
	それ以外	1.00	0.26 ~ 6.95	100.00	それ以外	0.00 ~ 6.95	2.28	10.03	それ以外	1.00	5.00 ~ 12.60	100.00	それ以外	5.00 ~ 13.63	2.28	10.03
	100kN/m ² を超える		~		3mを超える	~			100kN/m ² を超える		~		3mを超える	~		
	それ以外		~		それ以外	~			それ以外		~		それ以外	~		
	100kN/m ² を超える		~		3mを超える	~			100kN/m ² を超える		~		3mを超える	~		
	それ以外		~		それ以外	~			それ以外		~		それ以外	~		
