



# 土砂災害防止に関する基礎調査(急傾斜地の崩壊)

表紙 概況、位置図

自然現象の種類	急傾斜地の崩壊
箇所番号	213AN037-1
箇所名	白山ノ下
所在地	二戸市福田字白山ノ下
調査機関	県北広域振興局土木部二戸土木センター

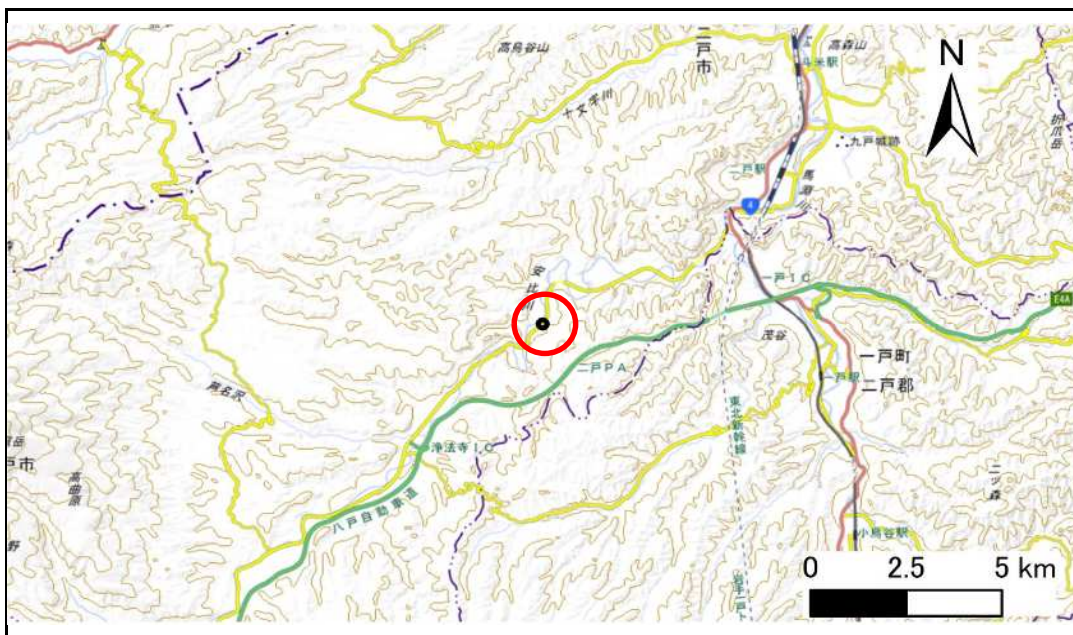

概況図(S=1:200,000)

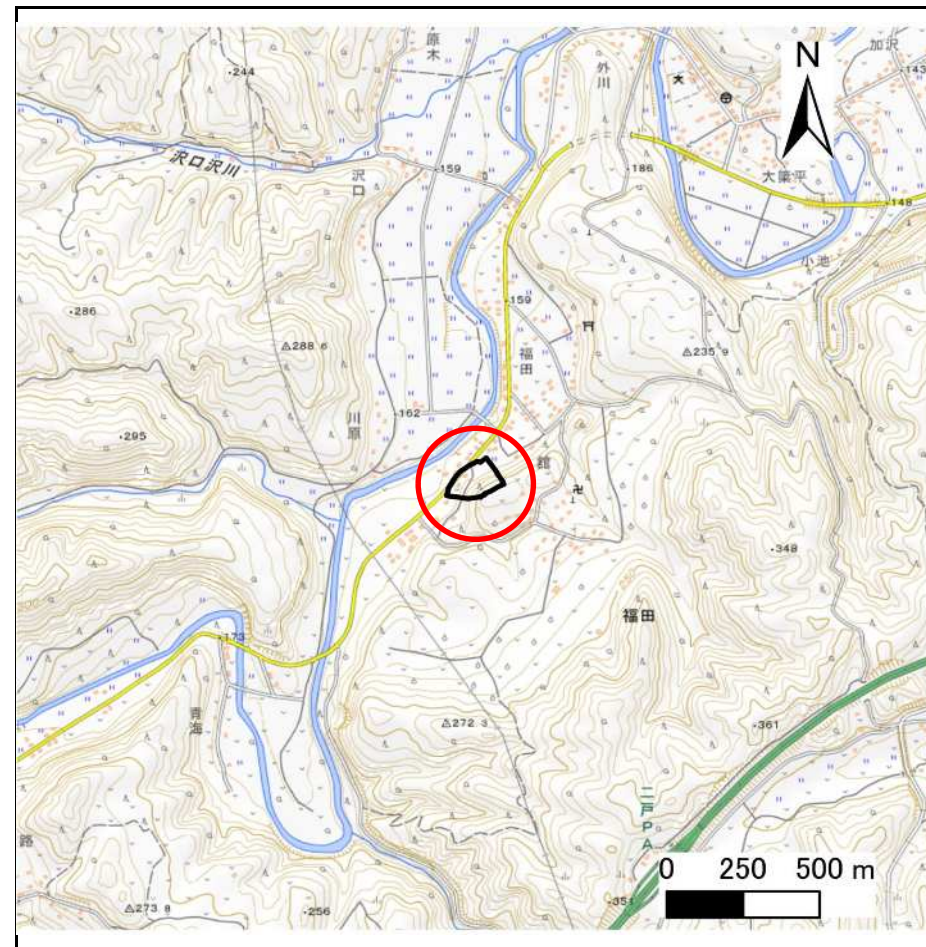

位置図(S=1:25,000)


# 急傾斜地の崩壊区域調査

様式3-1 危害のおそれのある土地、著しい危害のおそれのある土地の設定図

調査年度

令和4年度

急傾斜地の位置 箇所番号 213AN037-1 箇所名 白山ノ下 所在地 二戸市福田字白山ノ下

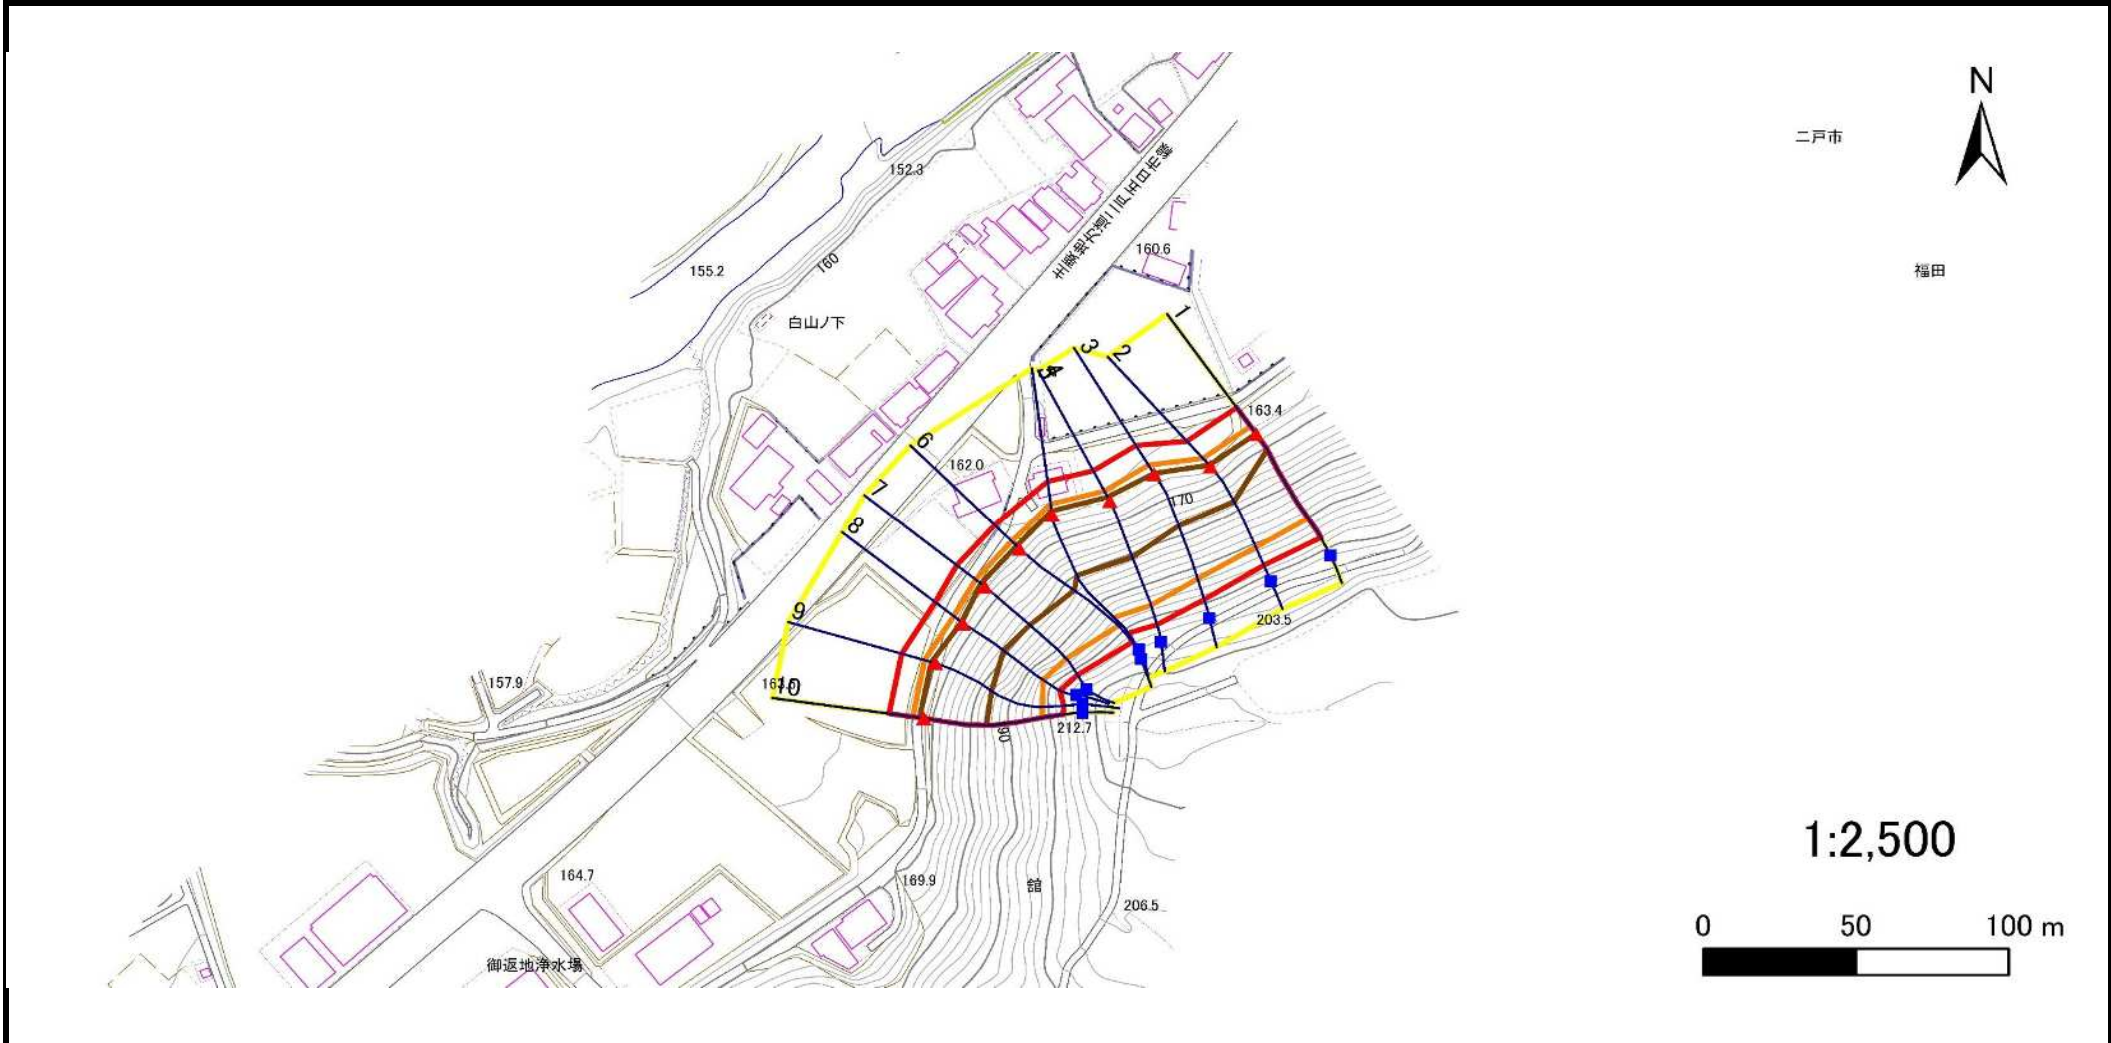

凡例	■ 上端	— 横断測線	■ 危害のおそれのある土地の区域	■ 土石等の移動による力が $100\text{kN/m}^2$ を超える範囲
	▲ 下端		■ 著しい危害のおそれのある土地の区域	■ 土石等の堆積高が $3\text{m}$ を超える範囲

# 急傾斜地の崩壊区域調書

様式3-2 建築物に作用すると想定される衝撃に関する事項(1/1)

調査年度	令和4年度
------	-------

急傾斜地の位置		213AN037-1			箇所名		白山ノ下			所在地		二戸市福田字白山ノ下				
横断 測線 番号	急傾斜地の下端に隣接する土地								急傾斜地内							
	土石等の移動の高さと力の大きさ				土石等の堆積高さとの大きさ				土石等の移動の高さと力の大きさ				土石等の堆積高さとの大きさ			
	区分	高さ (m)	下端からの距離 (m)	力の大きさ (kN/m <sup>2</sup> )	区分	下端からの水平 距離(m)	高さ (m)	力の大きさ (kN/m <sup>2</sup> )	区分	高さ (m)	上端からの比高 (m)	力の大きさ (kN/m <sup>2</sup> )	区分	上端からの比高 (m)	高さ (m)	力の大きさ (kN/m <sup>2</sup> )
1	100kN/m <sup>2</sup> を超える	1.00	0.00 ~ 3.24	151.80	3mを超える	0.00 ~ 0.14	3.07	16.44	100kN/m <sup>2</sup> を超える	1.00	10.61 ~ 34.60	151.80	3mを超える	30.00 ~ 34.60	3.07	16.44
	それ以外	1.00	3.24 ~ 11.02	100.00	それ以外	0.14 ~ 11.02	3.00	16.05	それ以外	1.00	5.00 ~ 10.61	100.00	それ以外	5.00 ~ 30.00	3.00	16.05
2	100kN/m <sup>2</sup> を超える	1.00	0.00 ~ 3.68	159.72	3mを超える	0.00 ~ 0.50	3.28	17.56	100kN/m <sup>2</sup> を超える	1.00	10.67 ~ 37.11	159.72	3mを超える	25.00 ~ 37.11	3.28	17.56
	それ以外	1.00	3.68 ~ 11.47	100.00	それ以外	0.50 ~ 11.47	3.00	16.05	それ以外	1.00	5.00 ~ 10.67	100.00	それ以外	5.00 ~ 25.00	3.00	16.05
3	100kN/m <sup>2</sup> を超える	1.00	0.00 ~ 3.55	157.40	3mを超える	0.00 ~ 0.27	3.14	16.81	100kN/m <sup>2</sup> を超える	1.00	10.53 ~ 39.80	157.40	3mを超える	25.00 ~ 39.80	3.14	16.81
	それ以外	1.00	3.55 ~ 11.34	100.00	それ以外	0.27 ~ 11.34	3.00	16.05	それ以外	1.00	5.00 ~ 10.53	100.00	それ以外	5.00 ~ 25.00	3.00	16.05
4	100kN/m <sup>2</sup> を超える	1.00	0.00 ~ 3.79	161.61	3mを超える	0.00 ~ 1.51	3.77	20.19	100kN/m <sup>2</sup> を超える	1.00	10.62 ~ 41.95	161.61	3mを超える	25.00 ~ 41.95	3.77	20.19
	それ以外	1.00	3.79 ~ 11.57	100.00	それ以外	1.51 ~ 11.57	3.00	16.05	それ以外	1.00	5.00 ~ 10.62	100.00	それ以外	5.00 ~ 25.00	3.00	16.05
5	100kN/m <sup>2</sup> を超える	1.00	0.00 ~ 3.64	158.88	3mを超える	0.00 ~ 1.35	3.66	19.59	100kN/m <sup>2</sup> を超える	1.00	10.53 ~ 42.05	158.88	3mを超える	25.00 ~ 42.05	3.66	19.59
	それ以外	1.00	3.64 ~ 11.42	100.00	それ以外	1.35 ~ 11.42	3.00	16.05	それ以外	1.00	5.00 ~ 10.53	100.00	それ以外	5.00 ~ 25.00	3.00	16.05
6	100kN/m <sup>2</sup> を超える	1.00	0.00 ~ 3.65	159.05	3mを超える	0.00 ~ 1.35	3.66	19.59	100kN/m <sup>2</sup> を超える	1.00	10.53 ~ 42.59	159.05	3mを超える	25.00 ~ 42.59	3.66	19.59
	それ以外	1.00	3.65 ~ 11.43	100.00	それ以外	1.35 ~ 11.43	3.00	16.05	それ以外	1.00	5.00 ~ 10.53	100.00	それ以外	5.00 ~ 25.00	3.00	16.05
7	100kN/m <sup>2</sup> を超える	1.00	0.00 ~ 3.83	162.43	3mを超える	0.00 ~ 1.60	3.84	20.55	100kN/m <sup>2</sup> を超える	1.00	10.74 ~ 41.98	162.43	3mを超える	25.00 ~ 41.98	3.84	20.55
	それ以外	1.00	3.83 ~ 11.62	100.00	それ以外	1.60 ~ 11.62	3.00	16.05	それ以外	1.00	5.00 ~ 10.74	100.00	それ以外	5.00 ~ 25.00	3.00	16.05
8	100kN/m <sup>2</sup> を超える	1.00	0.00 ~ 3.77	161.30	3mを超える	0.00 ~ 0.58	3.33	17.83	100kN/m <sup>2</sup> を超える	1.00	10.80 ~ 39.24	161.30	3mを超える	25.00 ~ 39.24	3.33	17.83
	それ以外	1.00	3.77 ~ 11.56	100.00	それ以外	0.58 ~ 11.56	3.00	16.05	それ以外	1.00	5.00 ~ 10.80	100.00	それ以外	5.00 ~ 25.00	3.00	16.05
9	100kN/m <sup>2</sup> を超える	1.00	0.00 ~ 3.73	160.53	3mを超える	0.00 ~ 1.44	3.72	19.93	100kN/m <sup>2</sup> を超える	1.00	10.56 ~ 41.68	160.53	3mを超える	25.00 ~ 41.68	3.72	19.93
	それ以外	1.00	3.73 ~ 11.51	100.00	それ以外	1.44 ~ 11.51	3.00	16.05	それ以外	1.00	5.00 ~ 10.56	100.00	それ以外	5.00 ~ 25.00	3.00	16.05
10	100kN/m <sup>2</sup> を超える	1.00	0.00 ~ 3.66	159.24	3mを超える	0.00 ~ 1.38	3.68	19.70	100kN/m <sup>2</sup> を超える	1.00	10.53 ~ 41.19	159.24	3mを超える	25.00 ~ 41.19	3.68	19.70
	それ以外	1.00	3.66 ~ 11.44	100.00	それ以外	1.38 ~ 11.44	3.00	16.05	それ以外	1.00	5.00 ~ 10.53	100.00	それ以外	5.00 ~ 25.00	3.00	16.05
	100kN/m <sup>2</sup> を超える		~		3mを超える	~			100kN/m <sup>2</sup> を超える		~		3mを超える	~		
	それ以外		~		それ以外	~			それ以外		~		それ以外	~		
	100kN/m <sup>2</sup> を超える		~		3mを超える	~			100kN/m <sup>2</sup> を超える		~		3mを超える	~		
	それ以外		~		それ以外	~			それ以外		~		それ以外	~		
	100kN/m <sup>2</sup> を超える		~		3mを超える	~			100kN/m <sup>2</sup> を超える		~		3mを超える	~		
	それ以外		~		それ以外	~			それ以外		~		それ以外	~		
	100kN/m <sup>2</sup> を超える		~		3mを超える	~			100kN/m <sup>2</sup> を超える		~		3mを超える	~		
	それ以外		~		それ以外	~			それ以外		~		それ以外	~		