



土砂災害防止に関する基礎調査(急傾斜地の崩壊)

表紙 概況、位置図

| | |
|---------|------------------------|
| 自然現象の種類 | 急傾斜地の崩壊 |
| 箇所番号 | 521BN087-2 |
| 箇所名 | 焼場 |
| 所在地 | 二戸市浄法寺町焼場 |
| 調査機関 | 岩手県県北広域振興局土木部 二戸土木センター |

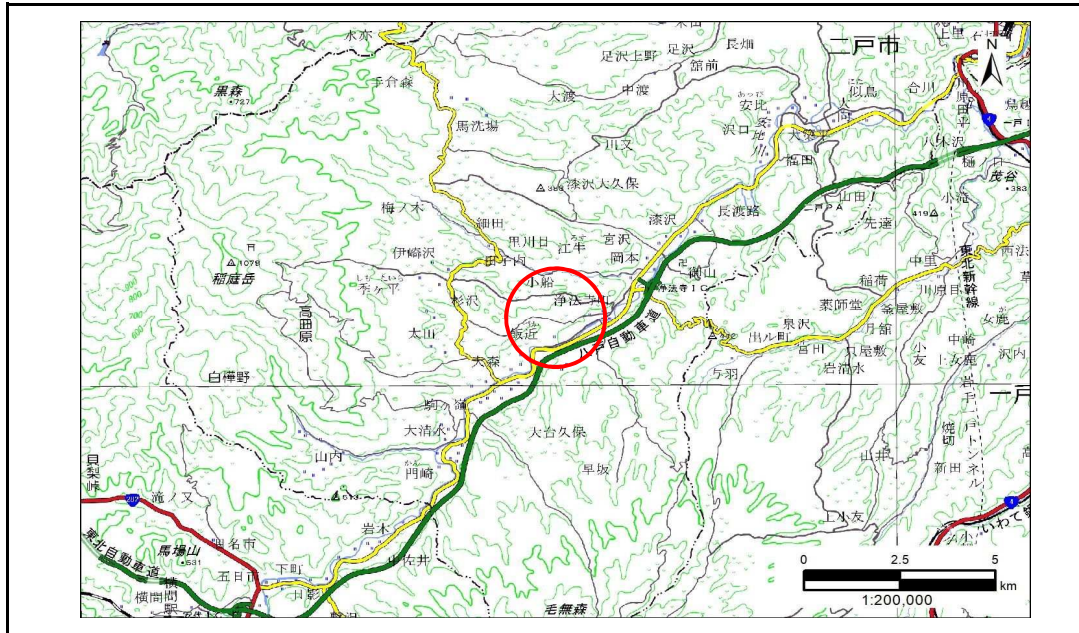

概況図(S=1:200,000)

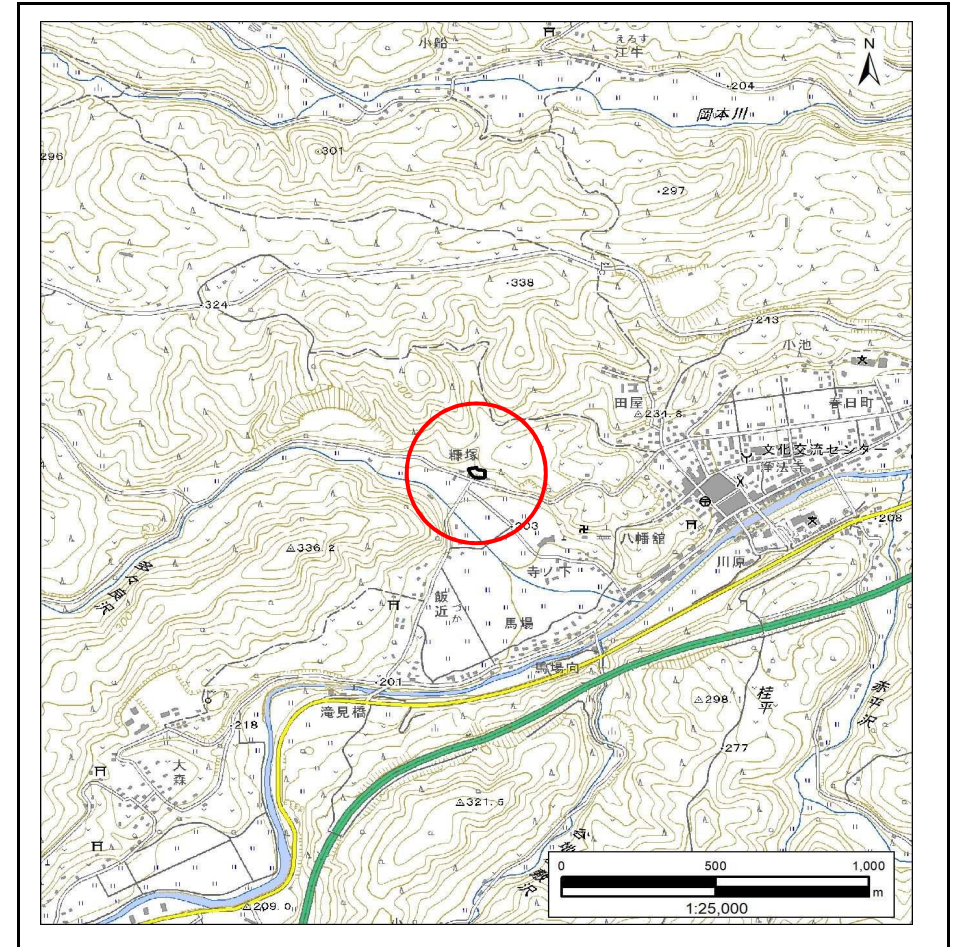


位置図(S=1:25,000)

急傾斜地の崩壊区域調書

様式3-1 危害のおそれのある土地、著しい危害のおそれのある土地の設定図

調査年度 令和5年度

| | | | | | | |
|---------|------|------------|-----|----|-----|-----------|
| 急傾斜地の位置 | 箇所番号 | 521BN087-2 | 箇所名 | 焼場 | 所在地 | 二戸市浄法寺町焼場 |
|---------|------|------------|-----|----|-----|-----------|

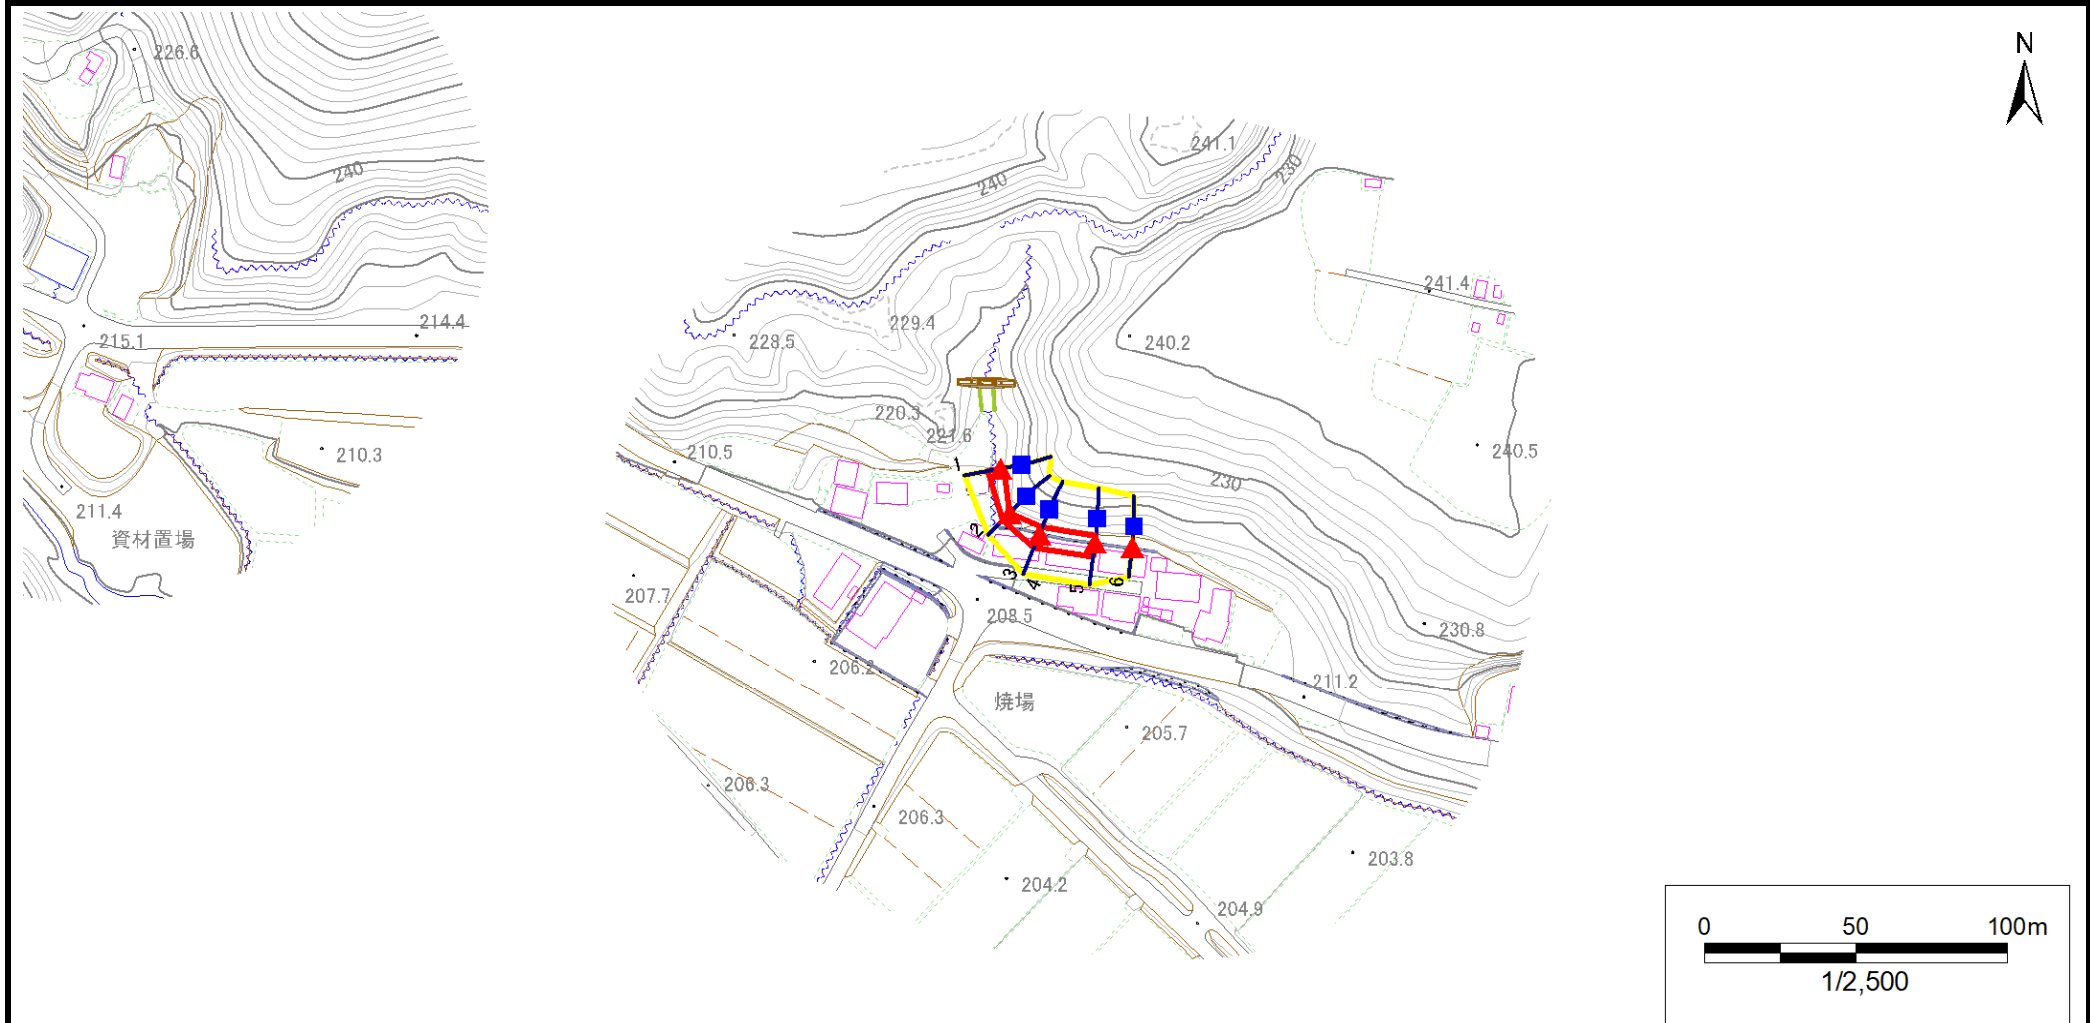


| | | | | |
|----|----------------------------------------|------------------------------------------|-------------------------------------------------------------------------------|---|
| 凡例 | ■ 上端 | — 横断測線 | 危害のおそれのある土地の区域 | 土石等の移動による力が100kN/m ² を超える範囲 |
| | ▲ 下端 | | 著しい危害のおそれのある土地の区域 | 土石等の堆積高が3mを超える範囲 |

急傾斜地の崩壊区域調書

様式3-1 危害のおそれのある土地、著しい危害のおそれのある土地の設定図

調査年度 令和5年度

| | | | | | | |
|---------|------|------------|-----|----|-----|-----------|
| 急傾斜地の位置 | 箇所番号 | 521BN087-2 | 箇所名 | 焼場 | 所在地 | 二戸市浄法寺町焼場 |
|---------|------|------------|-----|----|-----|-----------|

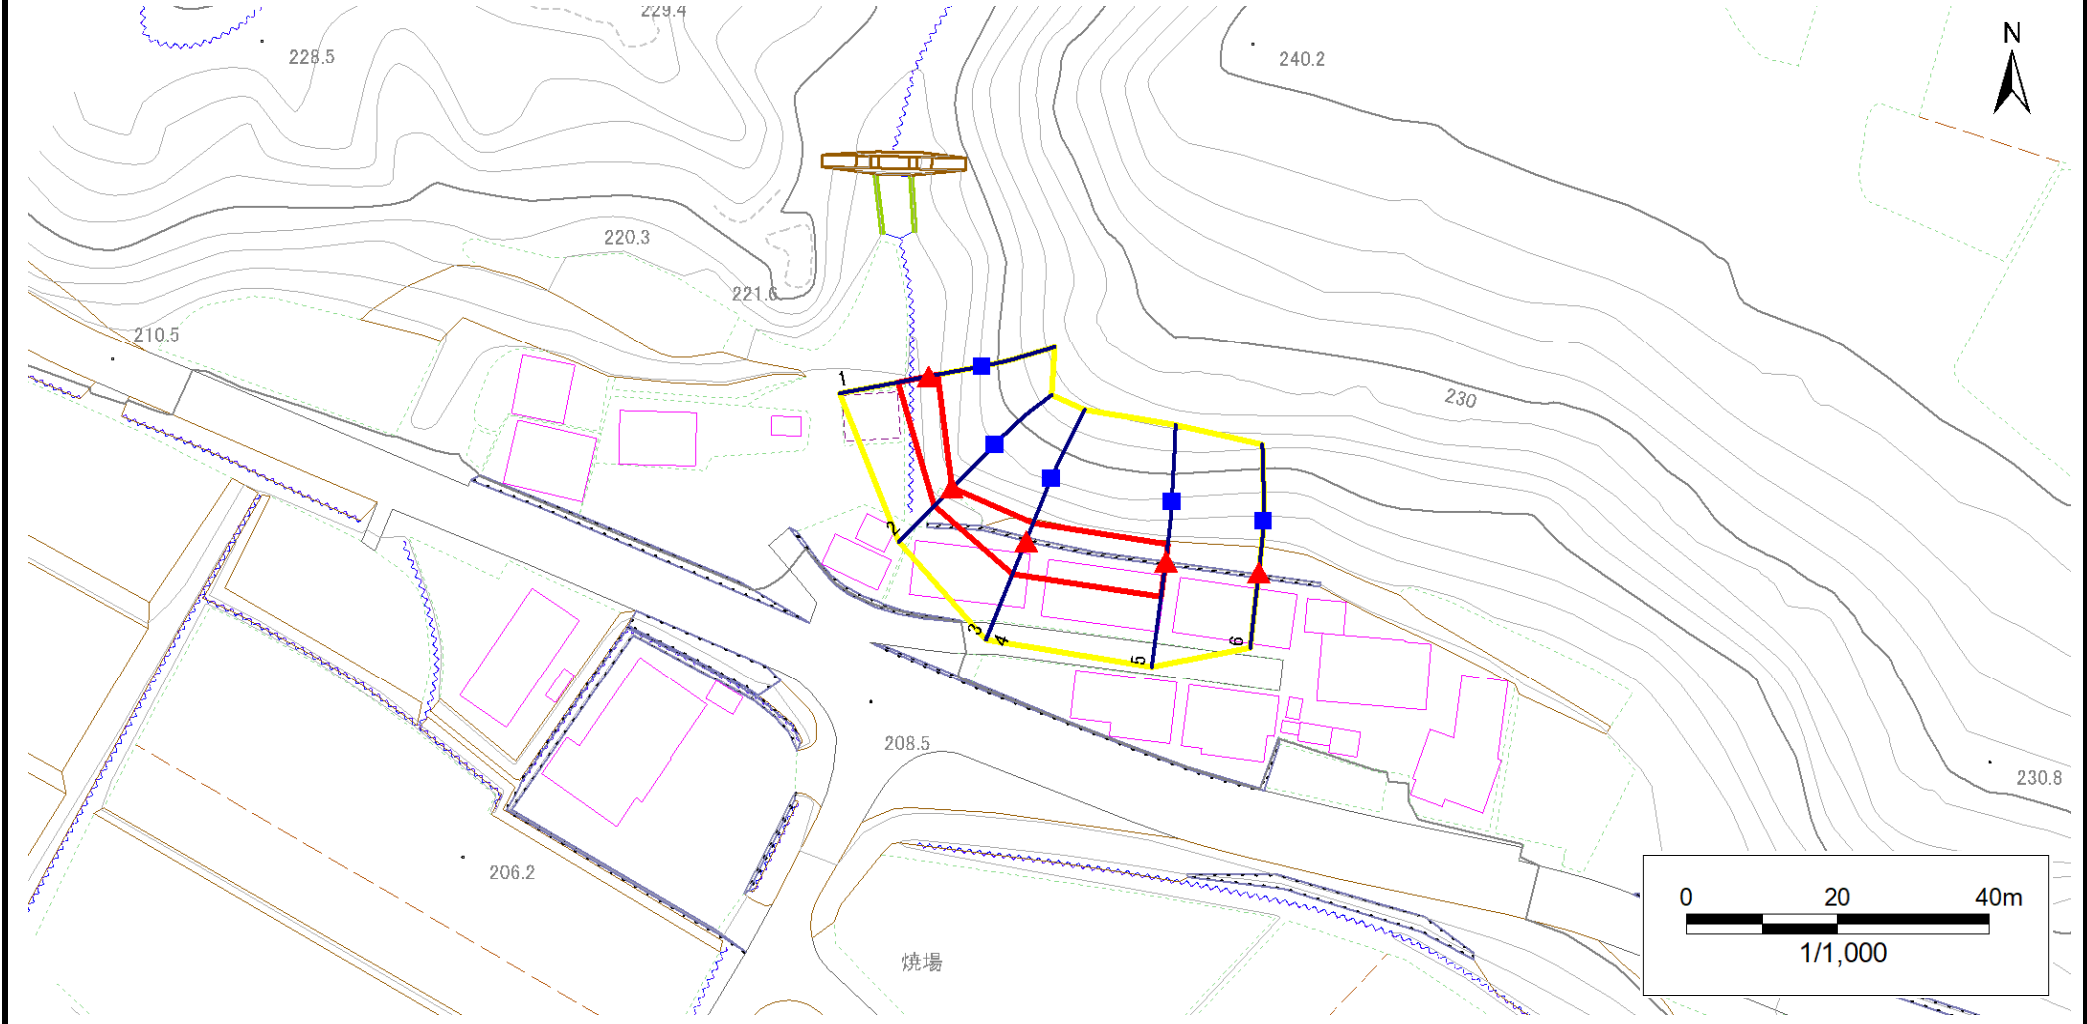

| | | | | |
|----|------|--------|---------------------|------------------------------------------|
| 凡例 | ■ 上端 | — 横断測線 | ■ 危害のおそれのある土地の区域 | ■ 土石等の移動による力が100kN/m ² を超える範囲 |
| | ▲ 下端 | | ■ 著しい危害のおそれのある土地の区域 | ■ 土石等の堆積高が3mを超える範囲 |

急傾斜地の崩壊区域調書

様式3-2 建築物に作用すると想定される衝撃に関する事項(1/1)

調査年度 令和5年度

| 急傾斜地の位置 | | 箇所番号 | | 521BN087-2 | | 箇所名 | | 焼場 | | 所在地 | | 二戸市浄法寺町焼場 | | | | |
|----------------|---------------------------|-----------|----------------|-------------------------------|----------------|------------------|-----------|-------------------------------|---------------------------|-----------|----------------|-------------------------------|----------------|----------------|-----------|-------------------------------|
| 横断 測線 番号 | 急傾斜地の下端に隣接する土地 | | | | | | | | 急傾斜地内 | | | | | | | |
| | 土石等の移動の高さと力の大きさ | | | | 土石等の堆積高さと力の大きさ | | | | 土石等の移動の高さと力の大きさ | | | | 土石等の堆積高さと力の大きさ | | | |
| | 区分 | 高さ (m) | 下端からの距離 (m) | 力の大きさ (kN/m ²) | 区分 | 下端からの水平 距離(m) | 高さ (m) | 力の大きさ (kN/m ²) | 区分 | 高さ (m) | 上端からの比高 (m) | 力の大きさ (kN/m ²) | 区分 | 上端からの比高 (m) | 高さ (m) | 力の大きさ (kN/m ²) |
| 1 | 100kN/m ² を超える | — | — ~ — | — | 3mを超える | — ~ — | — | — | 100kN/m ² を超える | — | — ~ — | — | 3mを超える | — ~ — | — | — |
| | それ以外 | 1.00 | 0.00 ~ 4.16 | 61.02 | それ以外 | 0.00 ~ 0.00 | 1.83 | 8.05 | それ以外 | 1.00 | 5.00 ~ 6.00 | 61.02 | それ以外 | 5.00 ~ 6.00 | 1.83 | 8.05 |
| 2 | 100kN/m ² を超える | — | — ~ — | — | 3mを超える | — ~ — | — | — | 100kN/m ² を超える | — | — ~ — | — | 3mを超える | — ~ — | — | — |
| | それ以外 | 1.00 | 0.00 ~ 3.34 | 49.57 | それ以外 | 0.00 ~ 0.00 | 1.62 | 7.12 | それ以外 | 1.00 | 5.00 ~ 5.00 | 49.57 | それ以外 | 5.00 ~ 5.00 | 1.62 | 7.12 |
| 3 | 100kN/m ² を超える | — | — ~ — | — | 3mを超える | — ~ — | — | — | 100kN/m ² を超える | — | — ~ — | — | 3mを超える | — ~ — | — | — |
| | それ以外 | 1.00 | 0.00 ~ 4.67 | 68.44 | それ以外 | 0.00 ~ 0.00 | 1.79 | 7.86 | それ以外 | 1.00 | 5.00 ~ 7.00 | 68.44 | それ以外 | 5.00 ~ 7.00 | 1.79 | 7.86 |
| 4 | 100kN/m ² を超える | — | — ~ — | — | 3mを超える | — ~ — | — | — | 100kN/m ² を超える | — | — ~ — | — | 3mを超える | — ~ — | — | — |
| | それ以外 | 1.00 | 0.00 ~ 4.67 | 68.44 | それ以外 | 0.00 ~ 0.00 | 1.79 | 7.86 | それ以外 | 1.00 | 5.00 ~ 7.00 | 68.44 | それ以外 | 5.00 ~ 7.00 | 1.79 | 7.86 |
| 5 | 100kN/m ² を超える | — | — ~ — | — | 3mを超える | — ~ — | — | — | 100kN/m ² を超える | — | — ~ — | — | 3mを超える | — ~ — | — | — |
| | それ以外 | 1.00 | 0.00 ~ 4.64 | 68.05 | それ以外 | 0.00 ~ 0.00 | 1.87 | 8.22 | それ以外 | 1.00 | 5.00 ~ 7.00 | 68.05 | それ以外 | 5.00 ~ 7.00 | 1.87 | 8.22 |
| 6 | 100kN/m ² を超える | — | — ~ — | — | 3mを超える | — ~ — | — | — | 100kN/m ² を超える | — | — ~ — | — | 3mを超える | — ~ — | — | — |
