


# 土砂災害防止に関する基礎調査(土石流)

表紙 概況、位置図

自然現象の種類	土石流
溪流番号	BN503010
水系名	普代川
河川名	普代川
溪流名	下安家の沢(5)
所在地	九戸郡野田村大字玉川第2地割
調査機関	県北広域振興局土木部



概況図(S=1:200,000)

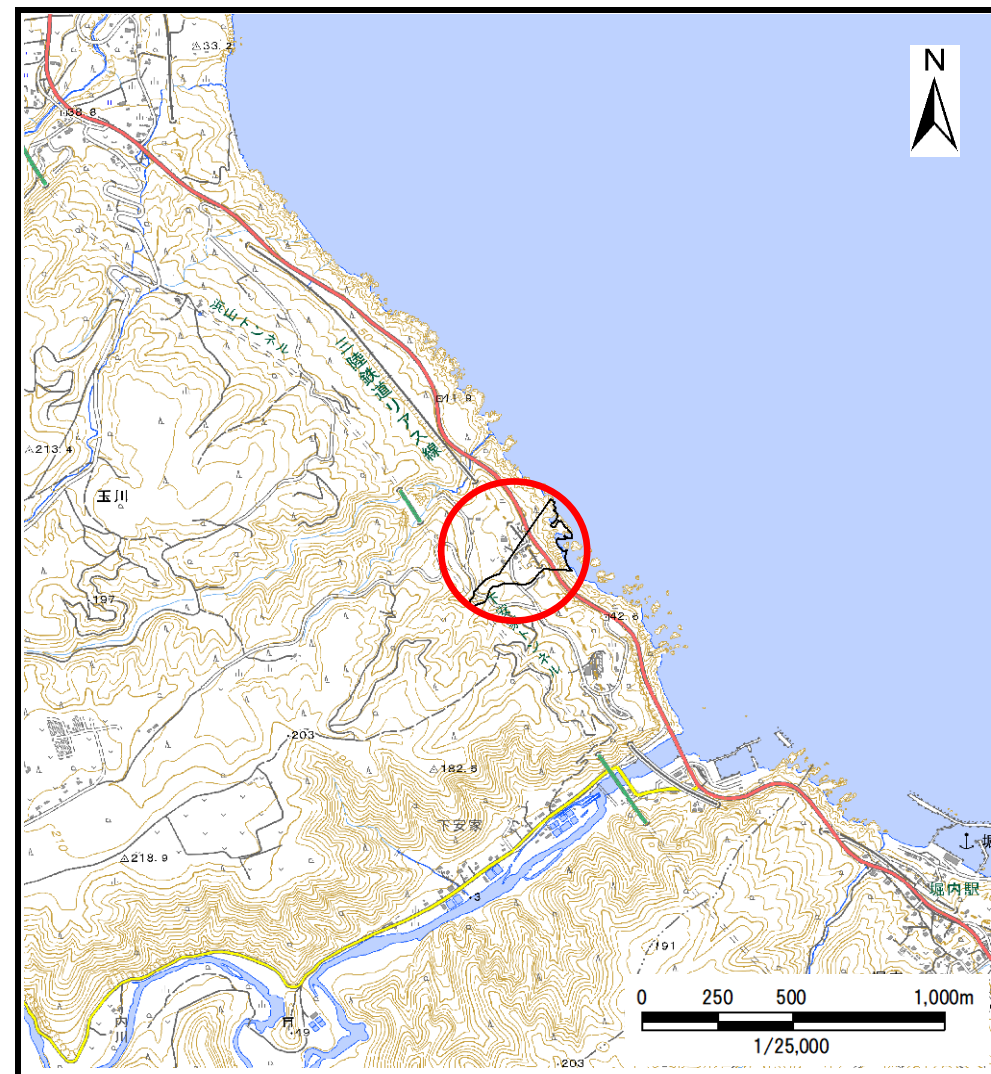

位置図(S=1:25,000)




# 土石流区域調査

様式3-1 危害のおそれのある土地、著しい危害のおそれのある土地の設定図

調査年度 令和5年度

溪流の位置	溪流番号	BN503010	溪流名	下安家の沢(5)	所在地	九戸郡野田村大字玉川第2地割
-------	------	----------	-----	----------	-----	----------------

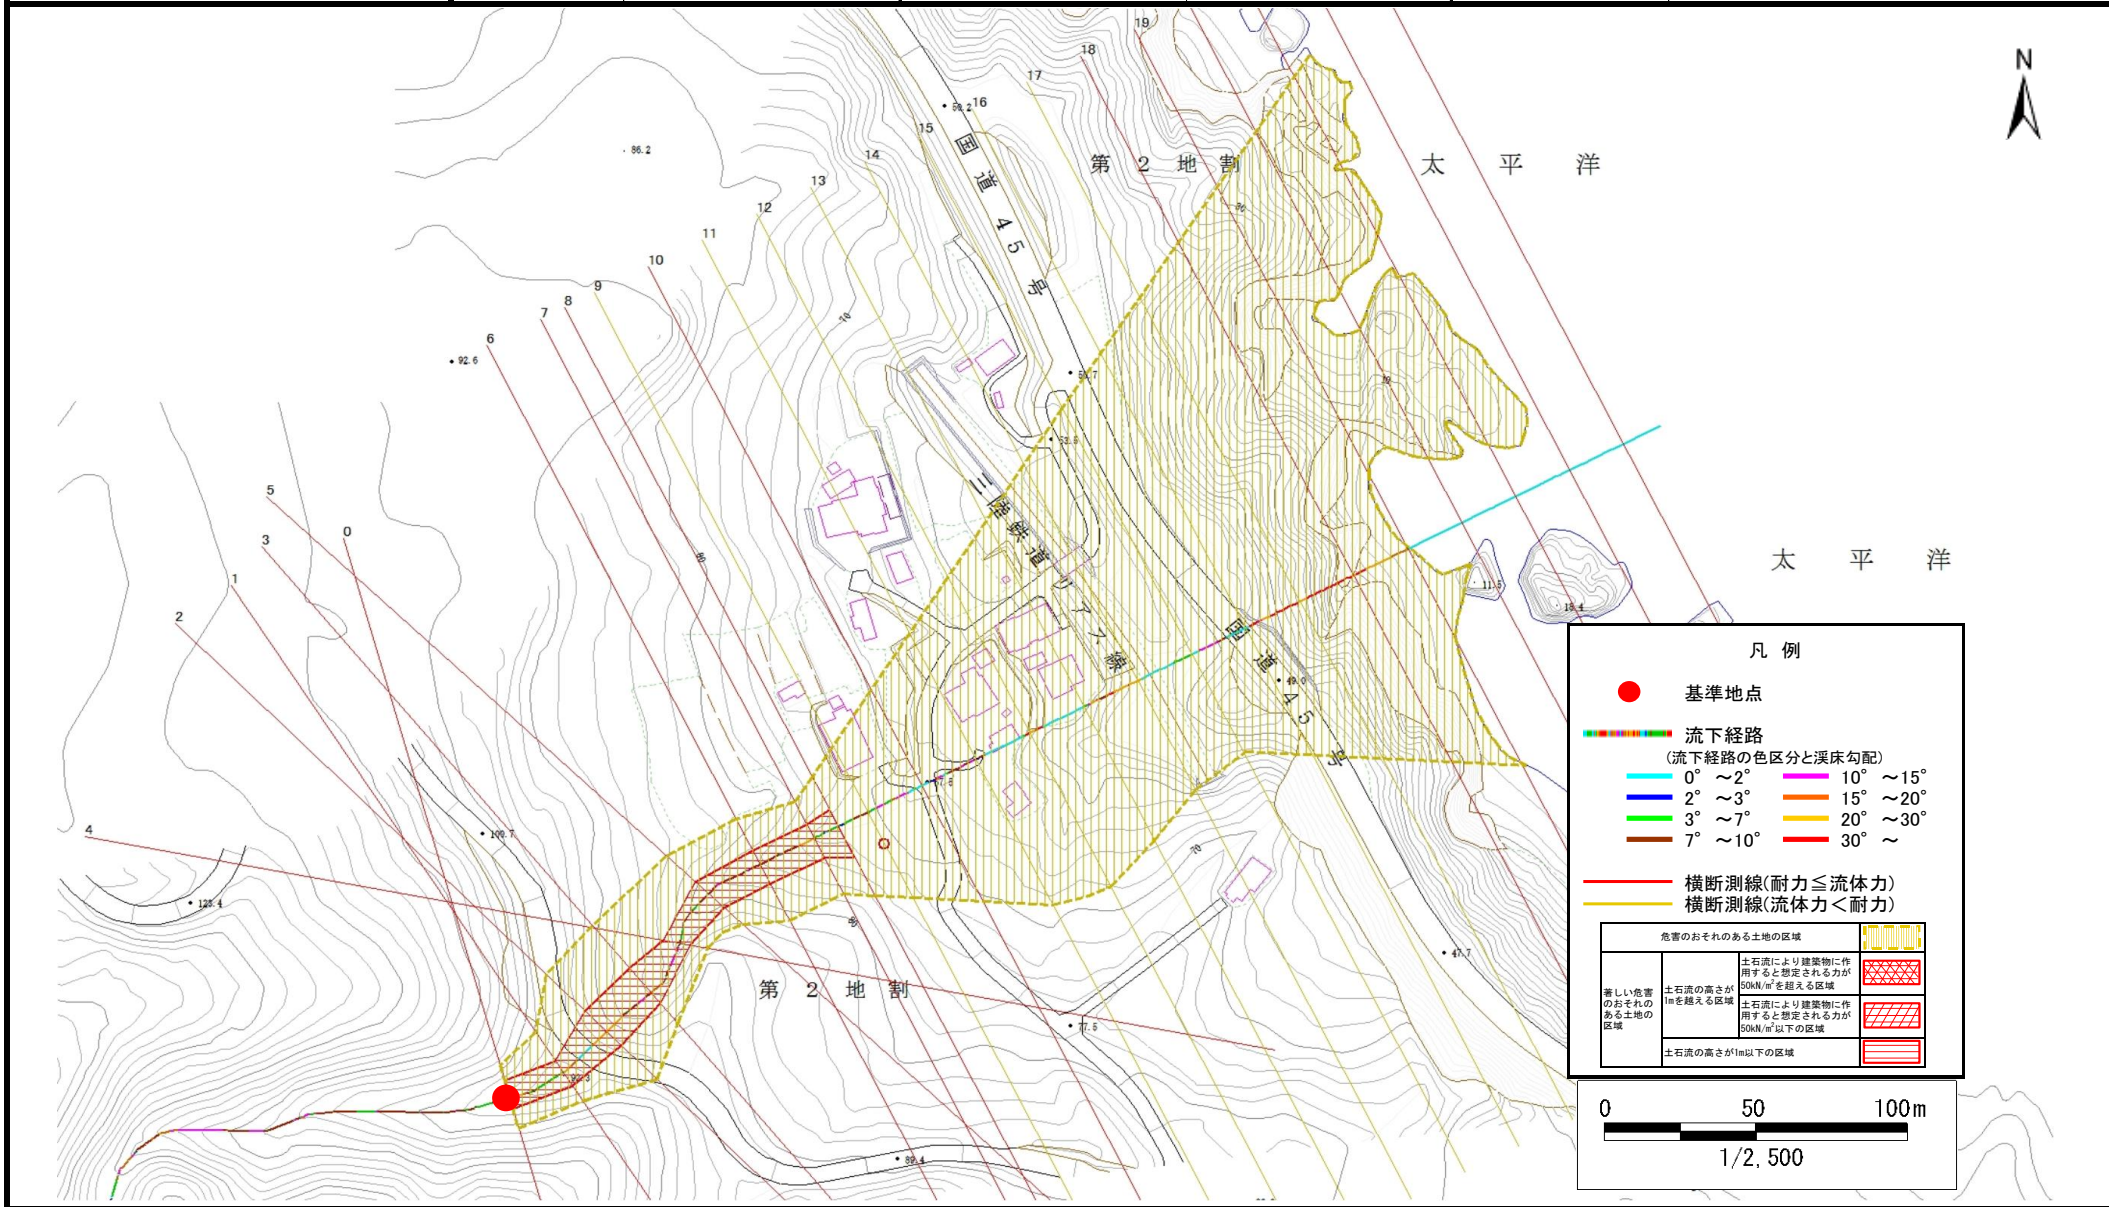

## 土石流区域調書

様式3-2 建築物に作用すると想定される衝撃に関する事項

調査年度	令和5年度
所在地	九戸郡野田村大字玉川第2地割

溪流の位置	溪流番号	BN503010	溪流名	下安家の沢(5)	所在地	九戸郡野田村大字玉川第2地割
-------	------	----------	-----	----------	-----	----------------

横断測線番号	土石流の高さh(m)	土石流の流体力Fd(kN/m <sup>2</sup> )	建築物の耐力P2(kN/m <sup>2</sup> )	横断測線番号	土石流の高さh(m)	土石流の流体力Fd(kN/m <sup>2</sup> )	建築物の耐力P2(kN/m <sup>2</sup> )
No.0	0.96	21.97	7.89				
No.1	0.94	22.05	7.99				
No.2	0.71	15.11	10.04				
No.3	0.72	16.98	10.00				
No.4	1.00	26.57	7.62				
No.5	0.81	18.64	9.01				
No.6	0.83	18.67	8.86				
No.7	0.83	19.18	8.86				
No.8	0.66	13.90	10.70				
No.9	0.56	11.11	12.32				
No.10	0.66	13.74	10.70				
No.11	0.56	11.16	12.35				
No.12	0.56	10.52	12.31				
No.13	0.55	10.91	12.51				
No.14	0.55	11.23	12.67				
No.15	0.56	10.62	12.36				
No.16	0.56	10.50	12.31				
No.17	0.51	13.03	13.55				
No.18	1.01	45.17	7.60				
No.19	0.45	17.03	15.14				
No.20	0.45	16.68	15.00				
No.21	0.46	16.26	14.83				
No.22	0.46	16.04	14.74				
No.23	0.47	15.65	14.57				