



# 土砂災害防止に関する基礎調査(急傾斜地の崩壊)

表紙 概況、位置図

|         |                        |
|---------|------------------------|
| 自然現象の種類 | 急傾斜地の崩壊                |
| 箇所番号    | 168A0262               |
| 箇所名     | 大洞(1)                  |
| 所在地     | 大船渡市赤崎町字大洞             |
| 調査機関    | 岩手県沿岸広域振興局土木部大船渡土木センター |

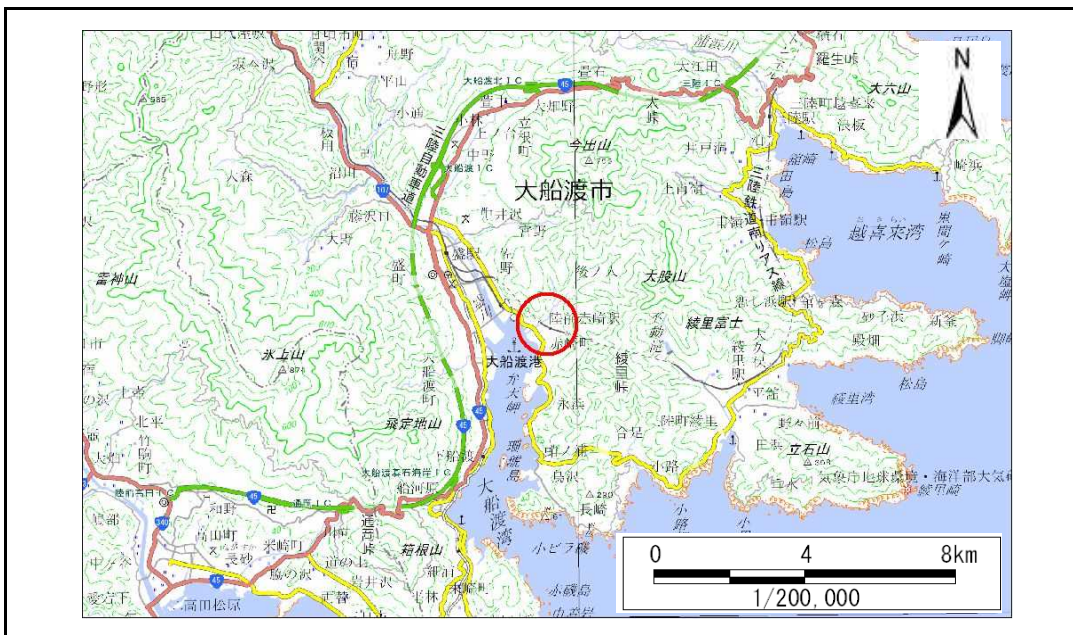

概況図(S=1:200,000)

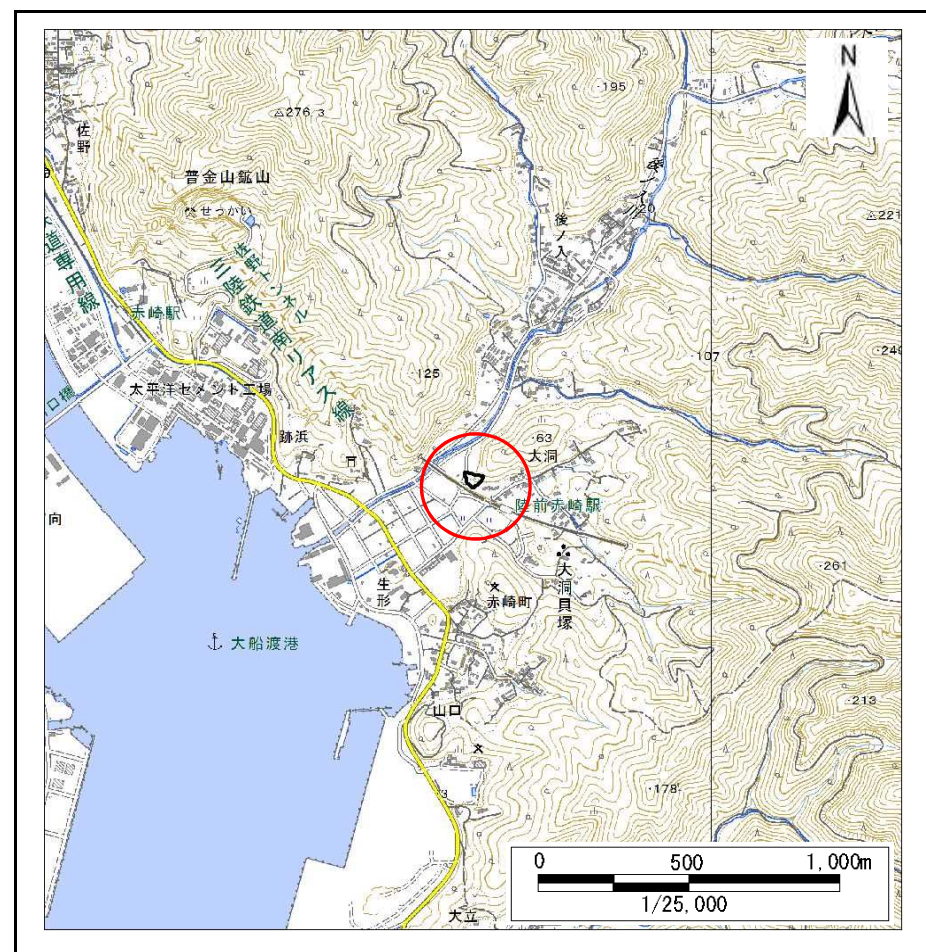


位置図(S=1:25,000)

# 急傾斜地の崩壊区域調査

様式3-1 危害のおそれのある土地、著しい危害のおそれのある土地の設定図

調査年度 平成30年度

|         |      |          |     |       |     |            |
|---------|------|----------|-----|-------|-----|------------|
| 急傾斜地の位置 | 箇所番号 | 168A0262 | 箇所名 | 大洞(1) | 所在地 | 大船渡市赤崎町字大洞 |
|---------|------|----------|-----|-------|-----|------------|

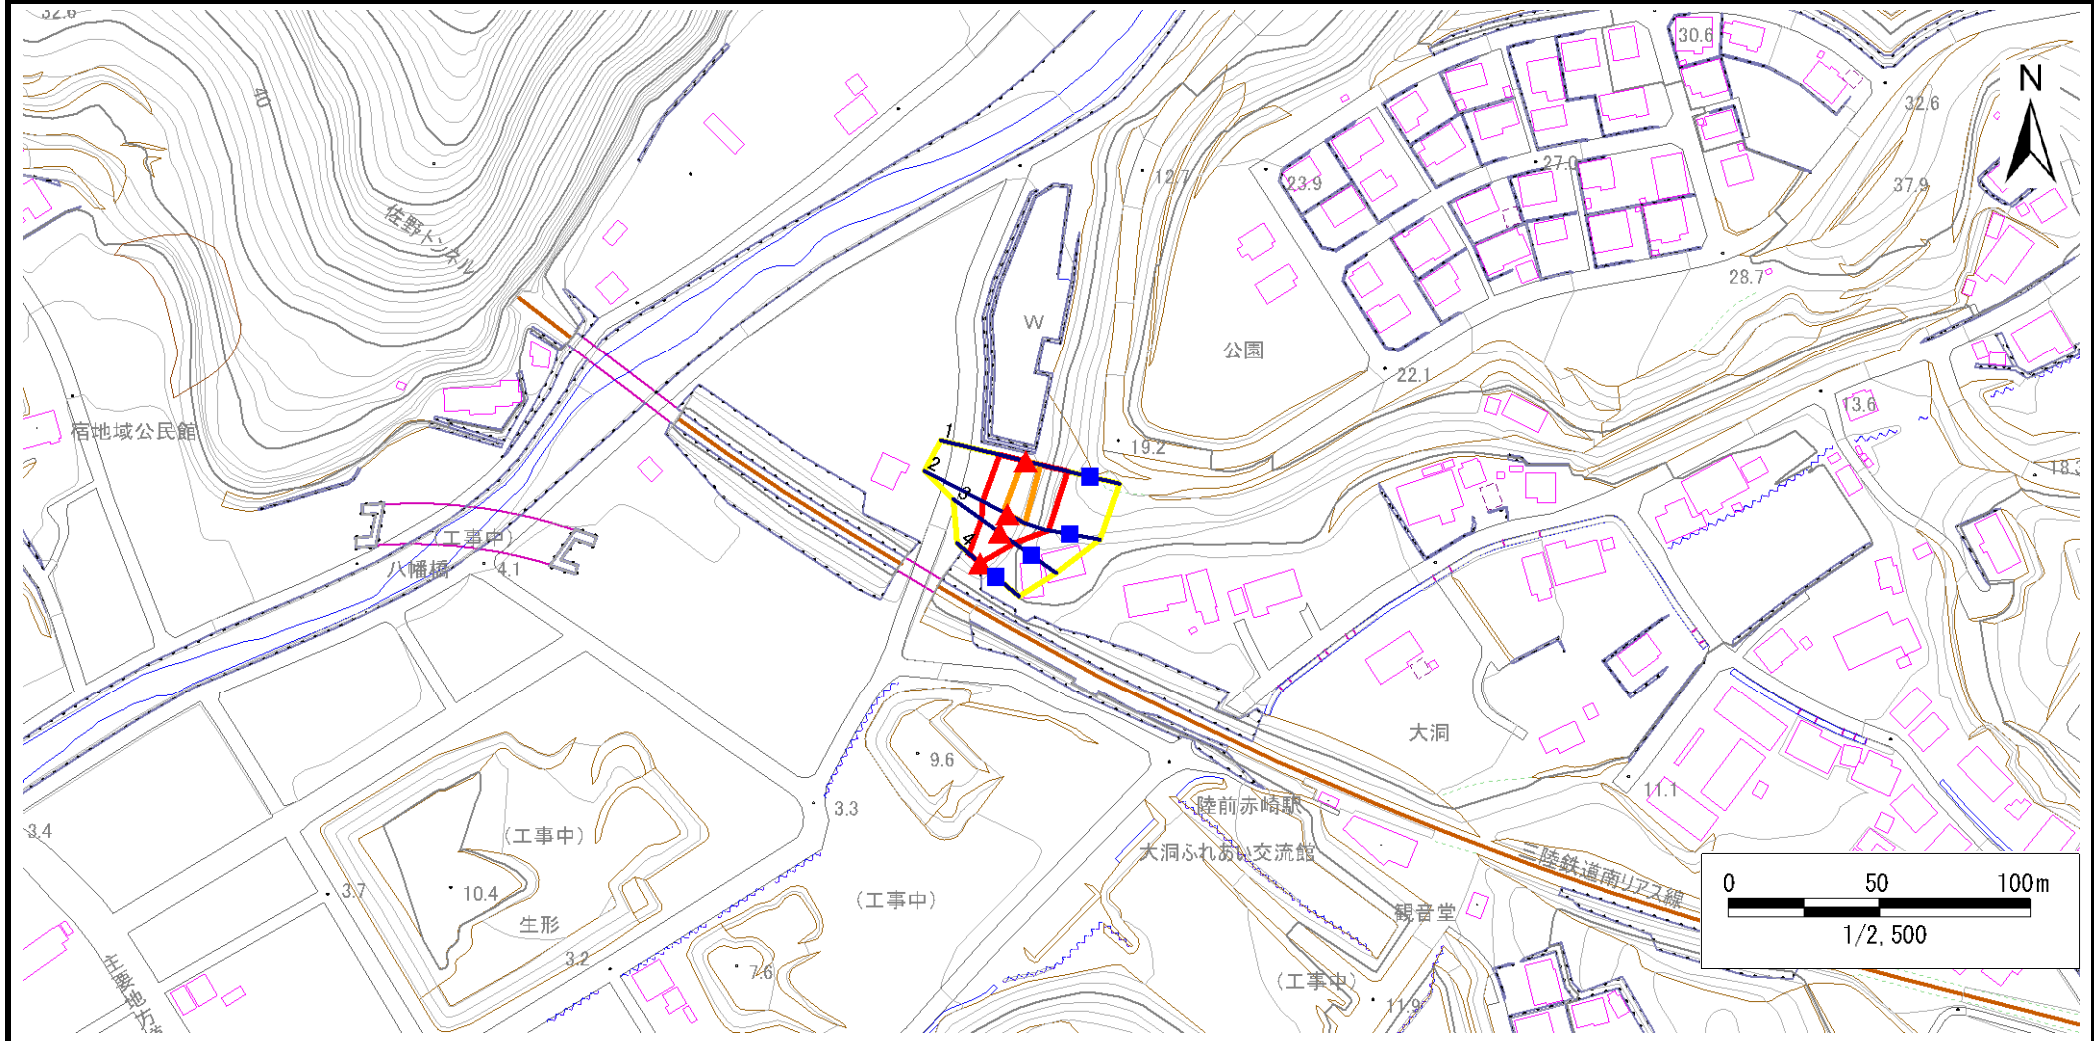

|    |      |        |                     |  |
|----|------|--------|---------------------|--|
| 凡例 | ■ 上端 | — 横断測線 | ■ 危害のおそれのある土地の区域    | ■ 土石等の移動による力が100kN/m <sup>2</sup> を超える範囲 |
|    | ▲ 下端 |        | ■ 著しい危害のおそれのある土地の区域 | ■ 土石等の堆積高が3mを超える範囲                       |



## 急傾斜地の崩壊区域調査

様式3-2 建築物に作用すると想定される衝撃に関する事項(1/1)

調査年度

平成30年度

| 急傾斜地の位置        |                           | 箇所番号 168A0262 |                |                               | 箇所名 大洞(1)     |                  | 所在地 大船渡市赤崎町字大洞 |                               |                           |           |                |                               |               |                |           |                               |
|----------------|---------------------------|---------------|----------------|-------------------------------|---------------|------------------|----------------|-------------------------------|---------------------------|-----------|----------------|-------------------------------|---------------|----------------|-----------|-------------------------------|
| 横断<br>測線<br>番号 | 急傾斜地の下端に隣接する土地            |               |                |                               |               |                  |                |                               | 急傾斜地内                     |           |                |                               |               |                |           |                               |
|                | 土石等の移動の高さと力の大きさ           |               |                |                               | 土石等の堆積高さとの大きさ |                  |                |                               | 土石等の移動の高さと力の大きさ           |           |                |                               | 土石等の堆積高さとの大きさ |                |           |                               |
|                | 区分                        | 高さ<br>(m)     | 下端からの距離<br>(m) | 力の大きさ<br>(kN/m <sup>2</sup> ) | 区分            | 下端からの水平<br>距離(m) | 高さ<br>(m)      | 力の大きさ<br>(kN/m <sup>2</sup> ) | 区分                        | 高さ<br>(m) | 上端からの比高<br>(m) | 力の大きさ<br>(kN/m <sup>2</sup> ) | 区分            | 上端からの比高<br>(m) | 高さ<br>(m) | 力の大きさ<br>(kN/m <sup>2</sup> ) |
| 1              | 100kN/m <sup>2</sup> を超える | 1.00          | 0.00 ~ 0.91    | 113.70                        | 3mを超える        | — ~ —            | —              | —                             | 100kN/m <sup>2</sup> を超える | 1.00      | 11.09 ~ 14.40  | 113.70                        | 3mを超える        | — ~ —          | —         | —                             |
|                | それ以外                      | 1.00          | 0.91 ~ 8.70    | 100.00                        | それ以外          | 0.00 ~ 8.70      | 2.04           | 10.91                         | それ以外                      | 1.00      | 5.00 ~ 11.09   | 100.00                        | それ以外          | 5.00 ~ 14.40   | 2.04      | 10.91                         |
| 2              | 100kN/m <sup>2</sup> を超える | 1.00          | 0.00 ~ 1.32    | 119.99                        | 3mを超える        | — ~ —            | —              | —                             | 100kN/m <sup>2</sup> を超える | 1.00      | 10.72 ~ 15.40  | 119.99                        | 3mを超える        | — ~ —          | —         | —                             |
|                | それ以外                      | 1.00          | 1.32 ~ 9.10    | 100.00                        | それ以外          | 0.00 ~ 9.10      | 2.28           | 12.19                         | それ以外                      | 1.00      | 5.00 ~ 10.72   | 100.00                        | それ以外          | 5.00 ~ 15.40   | 2.28      | 12.19                         |
| 3              | 100kN/m <sup>2</sup> を超える | —             | — ~ —          | —                             | 3mを超える        | — ~ —            | —              | —                             | 100kN/m <sup>2</sup> を超える | —         | — ~ —          | —                             | 3mを超える        | — ~ —          | —         | —                             |
|                | それ以外                      | 1.00          | 0.00 ~ 7.30    | 92.99                         | それ以外          | 0.00 ~ 7.30      | 1.72           | 9.22                          | それ以外                      | 1.00      | 5.00 ~ 9.40    | 92.99                         | それ以外          | 5.00 ~ 9.40    | 1.72      | 9.22                          |
| 4              | 100kN/m <sup>2</sup> を超える | —             | — ~ —          | —                             | 3mを超える        | — ~ —            | —              | —                             | 100kN/m <sup>2</sup> を超える | —         | — ~ —          | —                             | 3mを超える        | — ~ —          | —         | —                             |
|                | それ以外                      | 1.00          | 0.00 ~ 4.77    | 59.50                         | それ以外          | 0.00 ~ 0.00      | 1.71           | 9.17                          | それ以外                      | 1.00      | 5.00 ~ 5.00    | 59.50                         | それ以外          | 5.00 ~ 5.00    | 1.71      | 9.17                          |
|                | 100kN/m <sup>2</sup> を超える |               | ~              |                               | 3mを超える        | ~                |                |                               | 100kN/m <sup>2</sup> を超える |           | ~              |                               | 3mを超える        | ~              |           |                               |
|                | それ以外                      |               | ~              |                               | それ以外          | ~                |                |                               | それ以外                      |           | ~              |                               | それ以外          | ~              |           |                               |
