


# 土砂災害防止に関する基礎調査(土石流)

表紙 概況,位置図

自然現象の種類	土石流
溪流番号	BN203587
水系名	甫嶺川
河川名	甫嶺川
溪流名	甫嶺1
所在地	大船渡市三陸町越喜来字甫嶺
調査機関	岩手県沿岸広域振興局土木部 大船渡土木センター

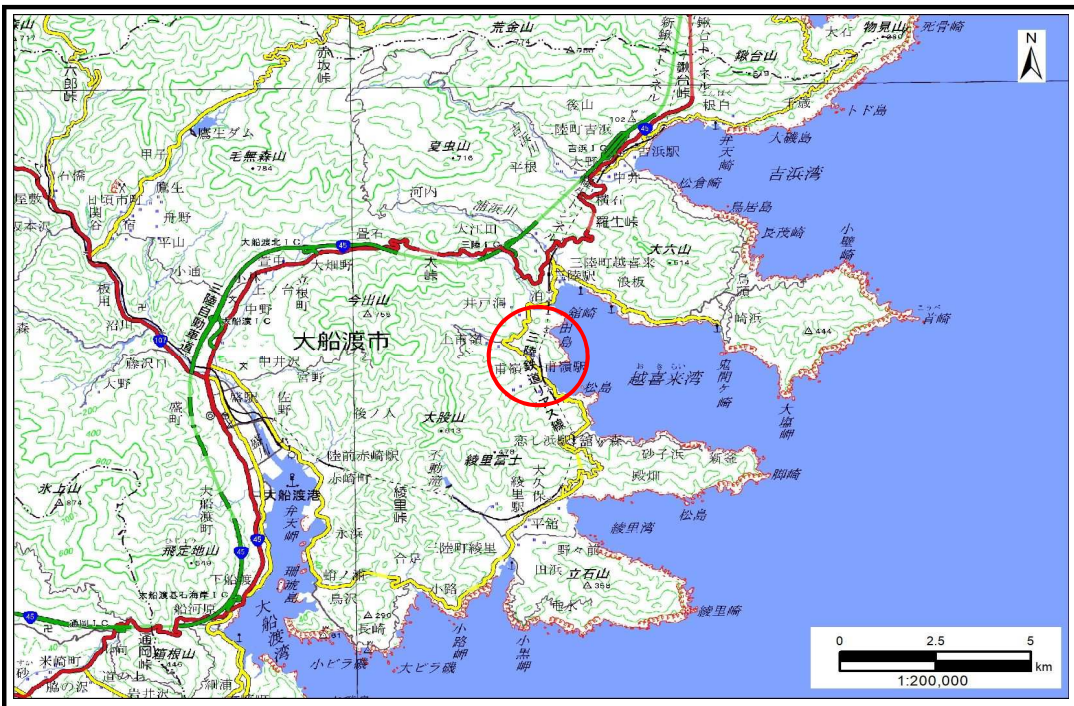

概況図(S=1:200,000)



位置図(S=1:25,000)

「測量法に基づく国土地理院長承認(複製)R 5JHf 103」「本製品を複製する場合には、国土地理院の長の承認を得なければならない。」

岩手県




# 土石流区域調査

様式3-1 危害のおそれのある土地、著しい危害のおそれのある土地の設定図

調査年度	令和5年度
渓流の位置	大船渡市三陸町越喜来字甫嶺

渓流番号	BN203587	渓流名	甫嶺1	所在地	大船渡市三陸町越喜来字甫嶺
------	----------	-----	-----	-----	---------------

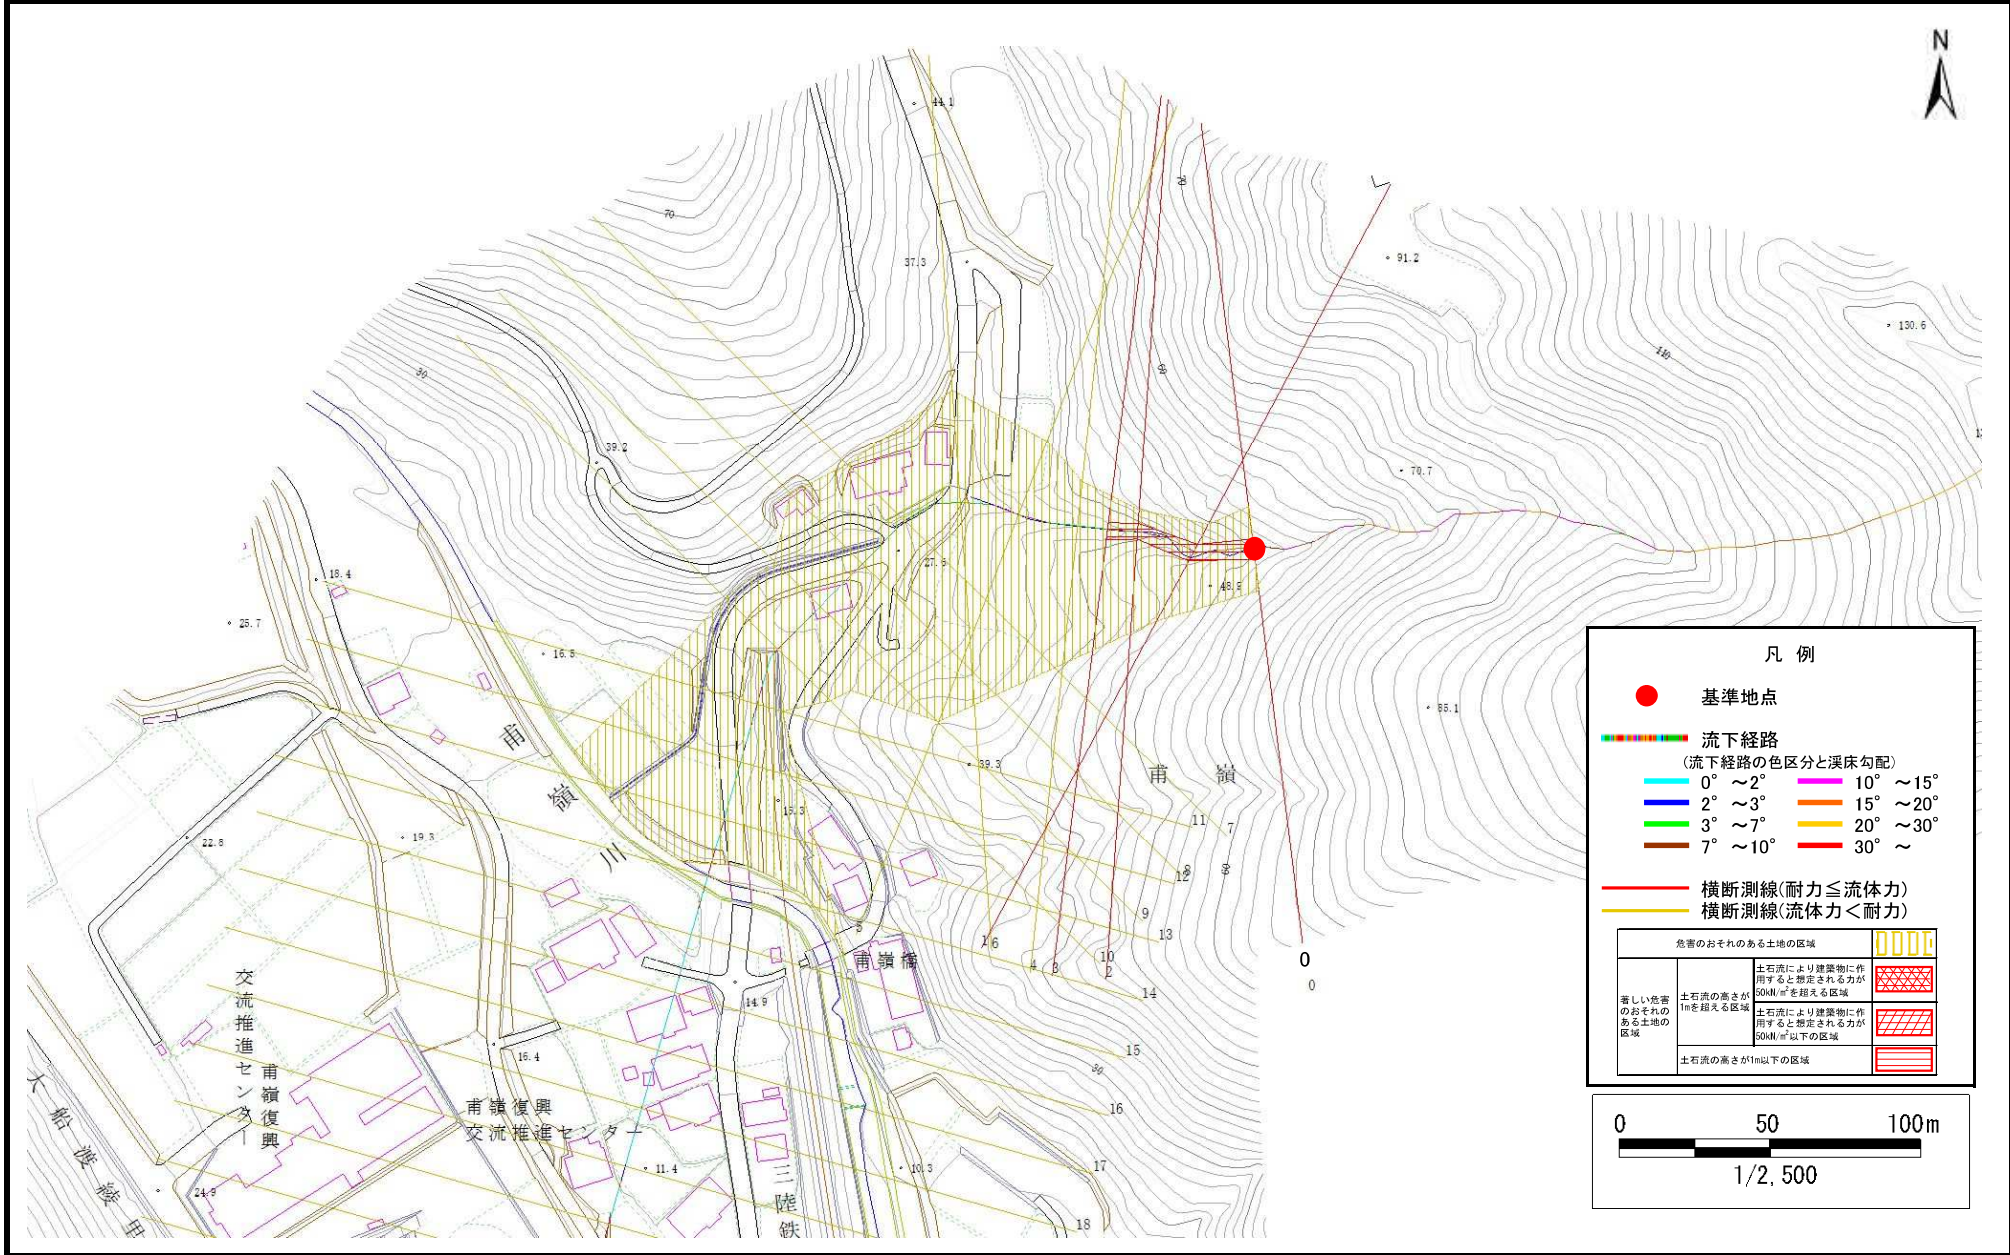


凡例

- 基準地点
- 流下経路  
(流下経路の色区分と渓床勾配)
 

0° ~ 2°	10° ~ 15°
2° ~ 3°	15° ~ 20°
3° ~ 7°	20° ~ 30°
7° ~ 10°	30° ~
- 横断測線(耐力 ≤ 流体力)
- 横断測線(流体力 < 耐力)

危害のおそれのある土地の区域		
著しい危害のおそれのある土地の区域	土石流の深さが1mを超える区域	
	土石流により建築物に作用すると想定される力が50kN/m <sup>2</sup> を超える区域	
危害のおそれのある土地の区域	土石流の深さが1m以下の区域	
	土石流により建築物に作用すると想定される力が50kN/m <sup>2</sup> 以下の区域	

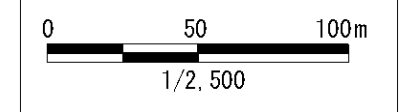

## 土石流区域調査書

様式3-2 建築物に作用すると想定される衝撃に関する事項

調査年度 令和5年度

渓流の位置
渓流番号 *BN203587*
渓流名 *甫嶺1*
所在地 *大船渡市三陸町越喜来字甫嶺*

横断測線番号	土石流の高さh(m)	土石流の流体力Fd(kN/m <sup>2</sup> )	建築物の耐力P2(kN/m <sup>2</sup> )	横断測線番号	土石流の高さh(m)	土石流の流体力Fd(kN/m <sup>2</sup> )	建築物の耐力P2(kN/m <sup>2</sup> )
<i>No.0</i>	<i>0.50</i>	<i>21.39</i>	<i>13.79</i>				
<i>No.1</i>	<i>0.52</i>	<i>22.35</i>	<i>13.22</i>				
<i>No.2</i>	<i>0.58</i>	<i>25.35</i>	<i>12.00</i>				
<i>No.3</i>	<i>0.39</i>	<i>15.80</i>	<i>15.74</i>				
<i>No.4</i>	<i>0.39</i>	<i>13.10</i>	<i>17.22</i>				
<i>No.5</i>	<i>0.39</i>	<i>13.10</i>	<i>17.15</i>				
<i>No.6</i>	<i>0.26</i>	<i>7.38</i>	<i>24.89</i>				
<i>No.7</i>	<i>0.22</i>	<i>5.36</i>	<i>28.85</i>				
<i>No.8</i>	<i>0.20</i>	<i>4.02</i>	<i>32.19</i>				
<i>No.9</i>	<i>0.18</i>	<i>2.77</i>	<i>35.65</i>				
<i>No.10</i>	<i>0.42</i>	<i>8.23</i>	<i>15.89</i>				
<i>No.11</i>	<i>0.23</i>	<i>3.65</i>	<i>28.56</i>				
<i>No.12</i>	<i>0.22</i>	<i>2.71</i>	<i>29.41</i>				
<i>No.13</i>	<i>0.22</i>	<i>2.07</i>	<i>29.54</i>				
<i>No.14</i>	<i>0.21</i>	<i>2.24</i>	<i>30.66</i>				
<i>No.15</i>	<i>0.22</i>	<i>1.73</i>	<i>29.17</i>				
<i>No.16</i>	<i>0.22</i>	<i>1.56</i>	<i>28.82</i>				
<i>No.17</i>	<i>0.23</i>	<i>1.37</i>	<i>28.21</i>				
<i>No.18</i>	<i>0.23</i>	<i>1.34</i>	<i>28.09</i>				
<i>No.19</i>	<i>0.23</i>	<i>1.27</i>	<i>27.83</i>				
<i>No.20</i>	<i>0.26</i>	<i>0.85</i>	<i>25.05</i>				
<i>No.21</i>	<i>0.00</i>	<i>0.00</i>	<i>0.00</i>				
<i>No.22</i>	<i>0.00</i>	<i>0.00</i>	<i>0.00</i>				