


土砂災害防止に関する基礎調査(急傾斜地の崩壊)

表紙 概況、位置図

自然現象の種類	急傾斜地の崩壊
箇所番号	014B1002
箇所名	上間ヶ沢
所在地	九戸郡洋野町大野第56地割
調査機関	県北広域振興局土木部



位置図(S=1:200,000)

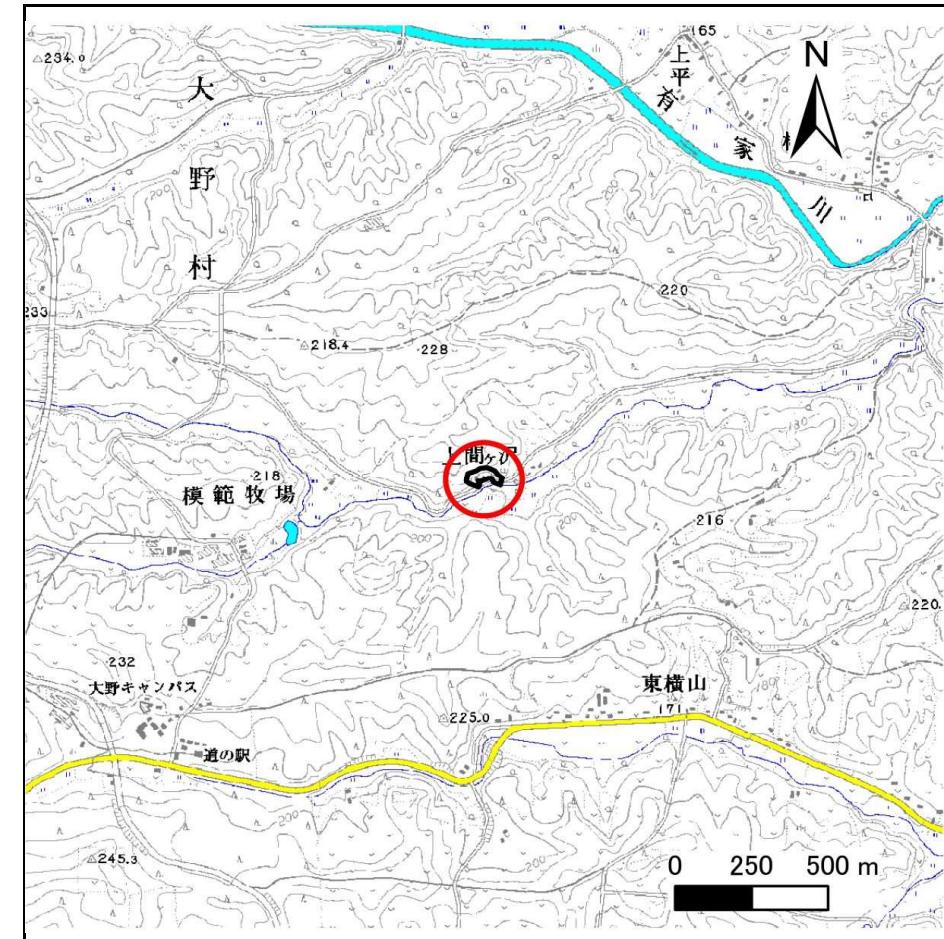

概況図(S=1:25,000)

急傾斜地の崩壊区域調査書


様式3-1 危害のおそれのある土地、著しい危害のおそれのある土地の設定図

調査年度	平成27年度
所在地	九戸郡洋野町大野第56地割

急傾斜地の位置 箇所番号 014B1002

箇所名

上間ヶ沢

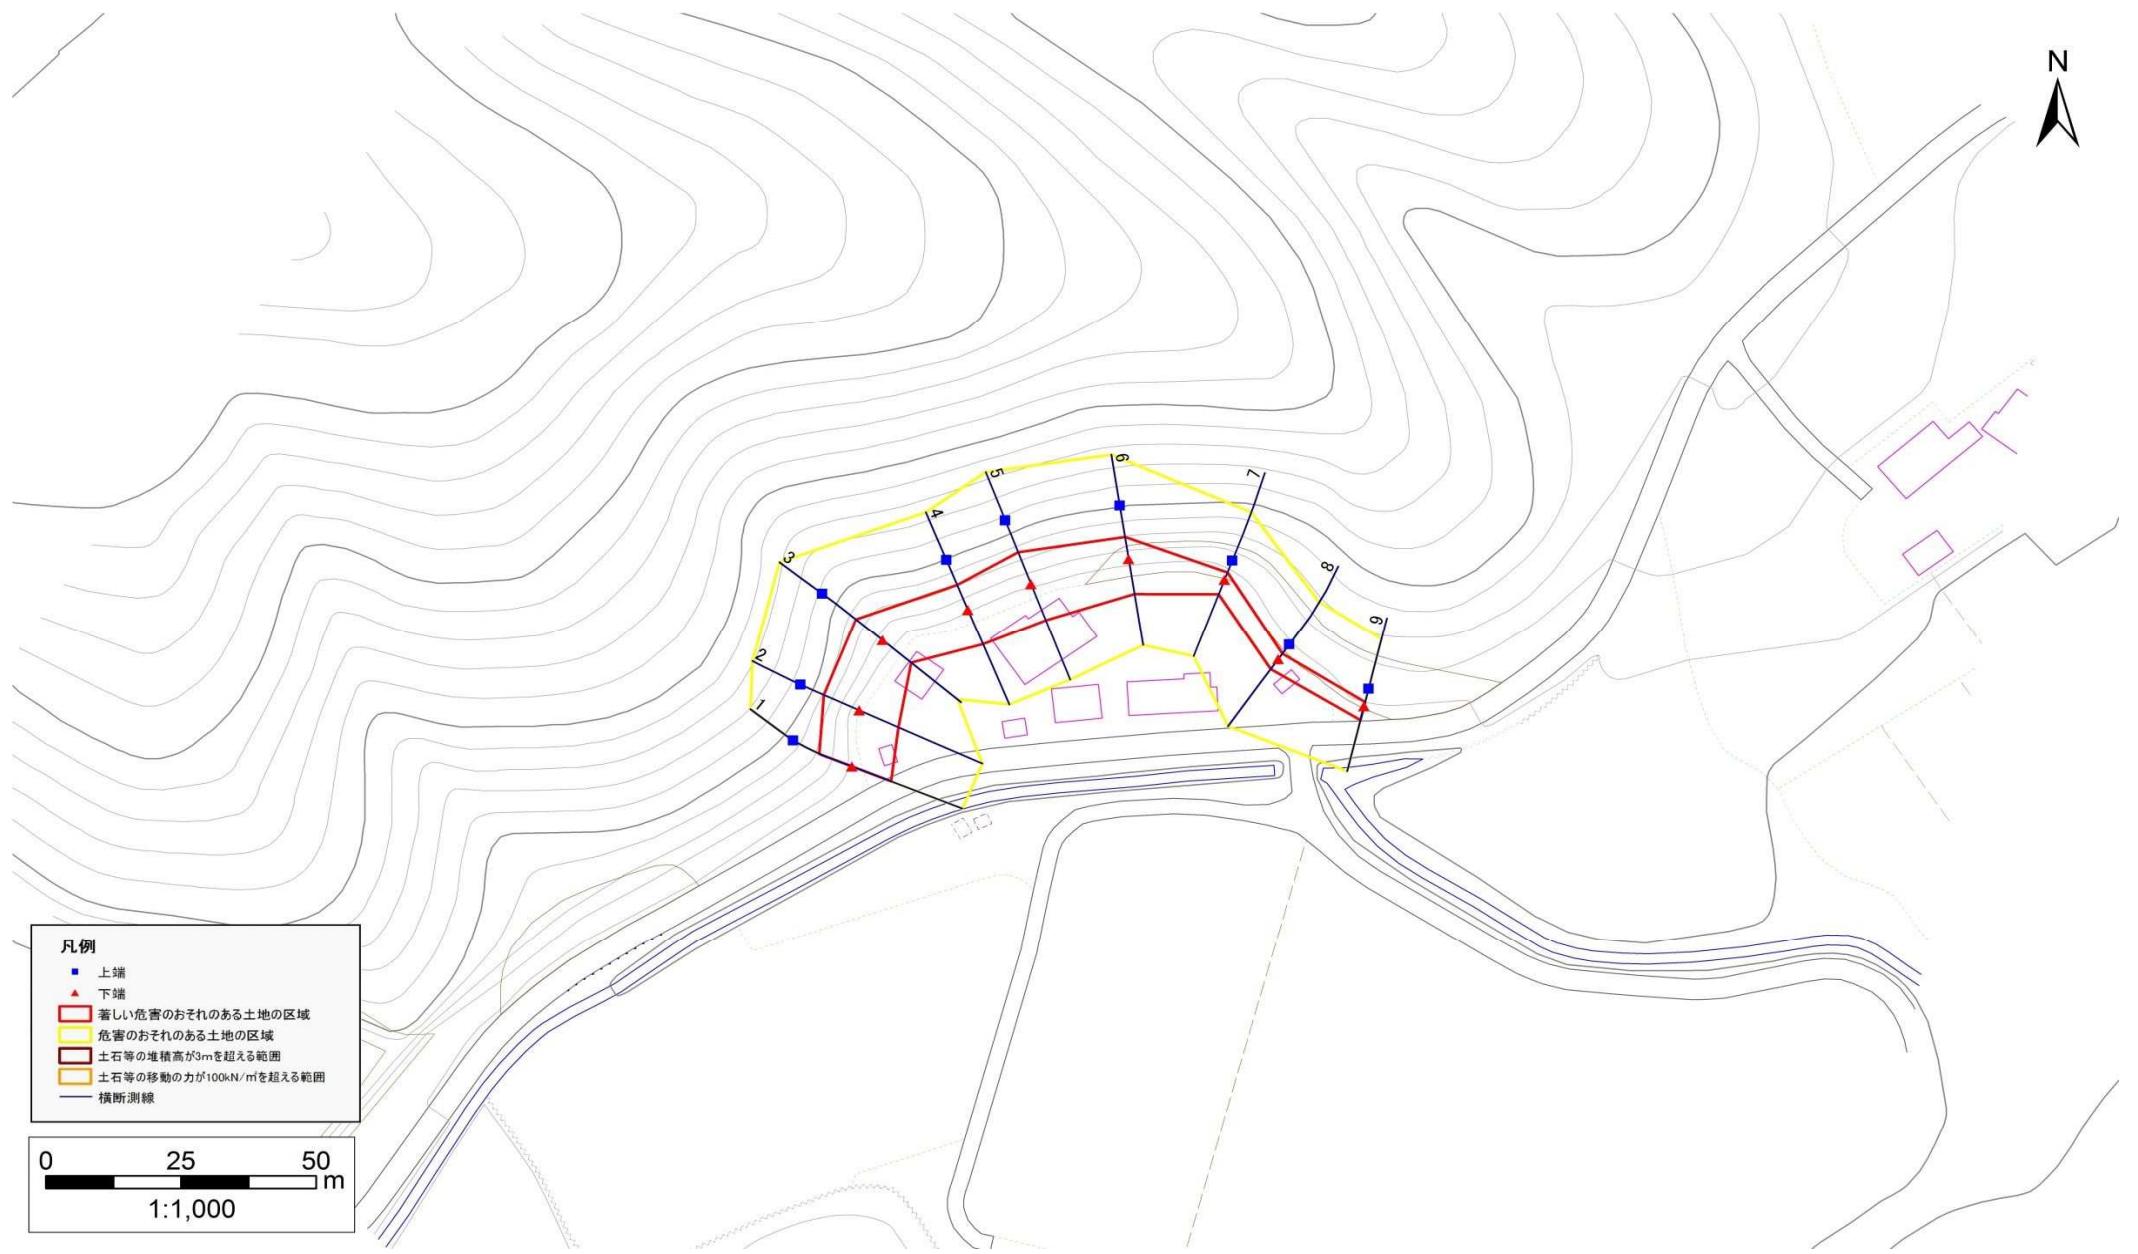

急傾斜地の崩壊区域調書

様式3-2 建築物に作用すると想定される衝撃に関する事項(1/1)

												調査年度		平成27年度											
急傾斜地の位置		箇所番号		014B1002		箇所名		上間ヶ沢		所在地		九戸郡洋野町大野第56地割													
横断測線番号	急傾斜地の下端に隣接する土地								急傾斜地内																
	土石等の移動の高さと力の大きさ				土石等の堆積高さと力の大きさ				土石等の移動の高さと力の大きさ				土石等の堆積高さと力の大きさ												
	区分	高さ(m)	下端からの距離(m)	力の大きさ(kN/m ³)	区分	下端からの水平距離(m)	高さ(m)	力の大きさ(kN/m ³)	区分	高さ(m)	上端からの比高(m)	力の大きさ(kN/m ³)	区分	上端からの比高(m)	高さ(m)	力の大きさ(kN/m ³)									
1	100kN/m ³ を超える	—	— ~ —	—	3mを超える	— ~ —	—	—	100kN/m ³ を超える	—	— ~ —	—	3mを超える	— ~ —	—	—									
	それ以外	1.00	0.00 ~ 7.78	99.96	それ以外	0.00 ~ 7.78	2.35	11.87	それ以外	1.00	5.00 ~ 11.00	99.96	それ以外	5.00 ~ 11.00	2.35	11.87									
2	100kN/m ³ を超える	1.00	0.00 ~ 0.16	102.35	3mを超える	— ~ —	—	—	100kN/m ³ を超える	1.00	12.03 ~ 12.50	102.35	3mを超える	— ~ —	—	—									
	それ以外	1.00	0.16 ~ 7.95	100.00	それ以外	0.00 ~ 7.95	2.48	12.53	それ以外	1.00	5.00 ~ 12.03	100.00	それ以外	5.00 ~ 12.50	2.48	12.53									
3	100kN/m ³ を超える	—	— ~ —	—	3mを超える	— ~ —	—	—	100kN/m ³ を超える	—	— ~ —	—	3mを超える	— ~ —	—	—									
	それ以外	1.00	0.00 ~ 6.88	87.12	それ以外	0.00 ~ 0.00	1.62	8.18	それ以外	1.00	5.00 ~ 9.00	87.12	それ以外	5.00 ~ 9.00	1.62	8.18									
4	100kN/m ³ を超える	—	— ~ —	—	3mを超える	— ~ —	—	—	100kN/m ³ を超える	—	— ~ —	—	3mを超える	— ~ —	—	—									
	それ以外	1.00	0.00 ~ 7.29	92.80	それ以外	0.00 ~ 7.29	2.39	12.07	それ以外	1.00	5.00 ~ 10.00	92.80	それ以外	5.00 ~ 10.00	2.39	12.07									
5	100kN/m ³ を超える	—	— ~ —	—	3mを超える	— ~ —	—	—	100kN/m ³ を超える	—	— ~ —	—	3mを超える	— ~ —	—	—									
	それ以外	1.00	0.00 ~ 7.57	96.89	それ以外	0.00 ~ 7.57	2.16	10.93	それ以外	1.00	5.00 ~ 10.00	96.89	それ以外	5.00 ~ 10.00	2.16	10.93									
6	100kN/m ³ を超える	—	— ~ —	—	3mを超える	— ~ —	—	—	100kN/m ³ を超える	—	— ~ —	—	3mを超える	— ~ —	—	—									
	それ以外	1.00	0.00 ~ 6.87	87.03	それ以外	0.00 ~ 6.87	1.81	9.14	それ以外	1.00	5.00 ~ 8.50	87.03	それ以外	5.00 ~ 8.50	1.81	9.14									
7	100kN/m ³ を超える	—	— ~ —	—	3mを超える	— ~ —	—	—	100kN/m ³ を超える	—	— ~ —	—	3mを超える	— ~ —	—	—									
	それ以外	1.00	0.00 ~ 3.02	38.81	それ以外	0.00 ~ 3.02	2.62	13.25	それ以外	1.00	5.00 ~ 8.00	38.81	それ以外	5.00 ~ 8.00	2.62	13.25									
8	100kN/m ³ を超える	—	— ~ —	—	3mを超える	— ~ —	—	—	100kN/m ³ を超える	—	— ~ —	—	3mを超える	— ~ —	—	—									
	それ以外	1.00	0.00 ~ 2.39	31.92	それ以外	0.00 ~ 2.39	2.77	13.98	それ以外	1.00	5.00 ~ 8.00	31.92	それ以外	5.00 ~ 8.00	2.77	13.98									
9	100kN/m ³ を超える	—	— ~ —	—	3mを超える	— ~ —	—	—	100kN/m ³ を超える	—	— ~ —	—	3mを超える	— ~ —	—	—									
	それ以外	1.00	0.00 ~ 2.80	36.40	それ以外	0.00 ~ 2.80	2.55	12.87	それ以外	1.00	5.00 ~ 6.50	36.40	それ以外	5.00 ~ 6.50	2.55	12.87									
	100kN/m ³ を超える		~		3mを超える	~			100kN/m ³ を超える		~		3mを超える	~											
	それ以外		~		それ以外	~			それ以外		~		それ以外	~											
	100kN/m ³ を超える		~		3mを超える	~			100kN/m ³ を超える		~		3mを超える	~											
	それ以外		~		それ以外	~			それ以外		~		それ以外	~											
	100kN/m ³ を超える		~		3mを超える	~			100kN/m ³ を超える		~		3mを超える	~											
	それ以外		~		それ以外	~			それ以外		~		それ以外	~											
	100kN/m ³ を超える		~		3mを超える	~			100kN/m ³ を超える		~		3mを超える	~											
	それ以外		~		それ以外	~			それ以外		~		それ以外	~											
	100kN/m ³ を超える		~		3mを超える	~			100kN/m ³ を超える		~		3mを超える	~											
	それ以外		~		それ以外	~			それ以外		~		それ以外	~											
	100kN/m ³ を超える		~		3mを超える	~			100kN/m ³ を超える		~		3mを超える	~											
	それ以外		~		それ以外	~			それ以外		~		それ以外	~											
	100kN/m ³ を超える		~		3mを超える	~			100kN/m ³ を超える		~		3mを超える	~											
	それ以外		~		それ以外	~			それ以外		~		それ以外	~											
	100kN/m ³ を超える		~		3mを超える	~			100kN/m ³ を超える		~		3mを超える	~											
	それ以外		~		それ以外	~			それ以外		~		それ以外	~											

岩手県