



土砂災害防止に関する基礎調査(急傾斜地の崩壊)

表紙 概況、位置図

自然現象の種類	急傾斜地の崩壊
箇所番号	124AN0207-3
箇所名	戸草
所在地	遠野市宮守町上宮守7地割
調査機関	県南広域振興局土木部遠野土木センター

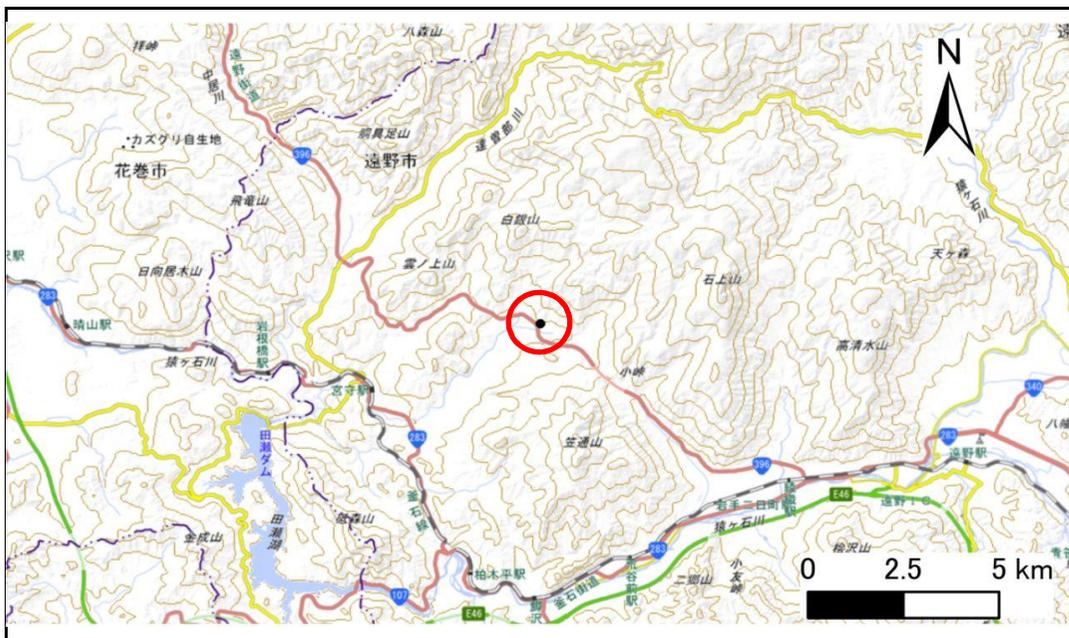

概況図(S=1:200,000)

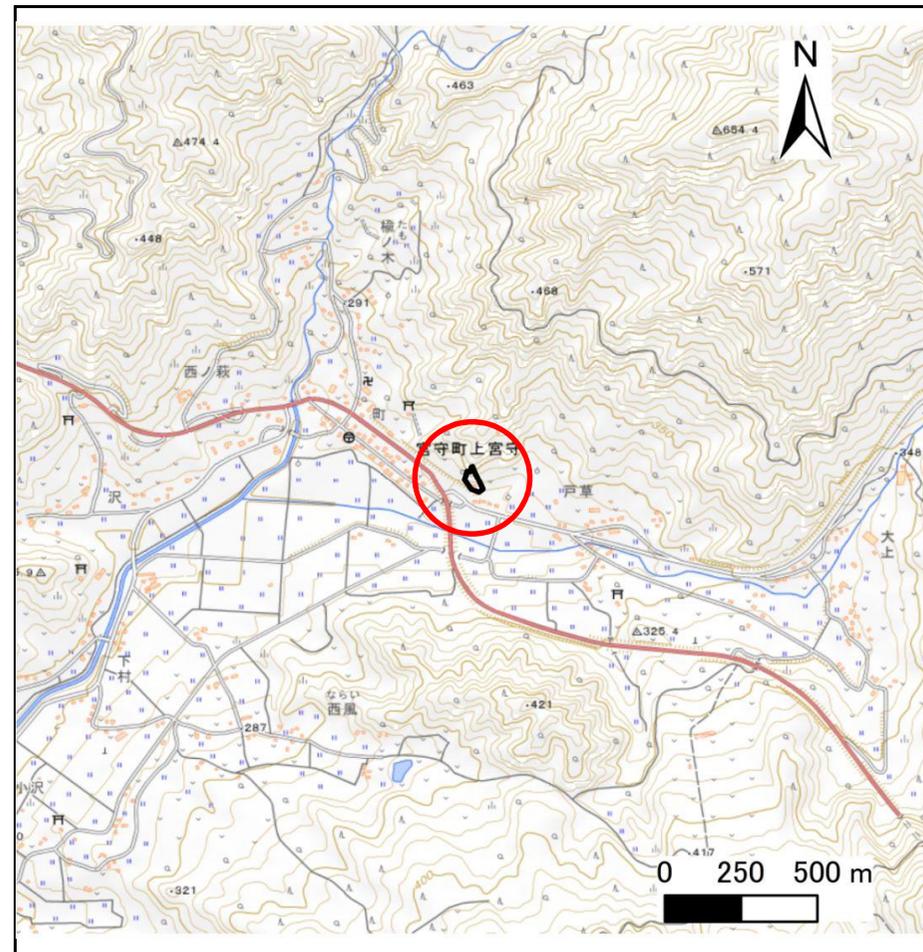


位置図(S=1:25,000)

急傾斜地の崩壊区域調査

様式3-1 危害のおそれのある土地、著しい危害のおそれのある土地の設定図

調査年度 令和4年度

急傾斜地の位置 箇所番号 124AN0207-3 箇所名 戸草 所在地 遠野市宮守町上宮守7地割

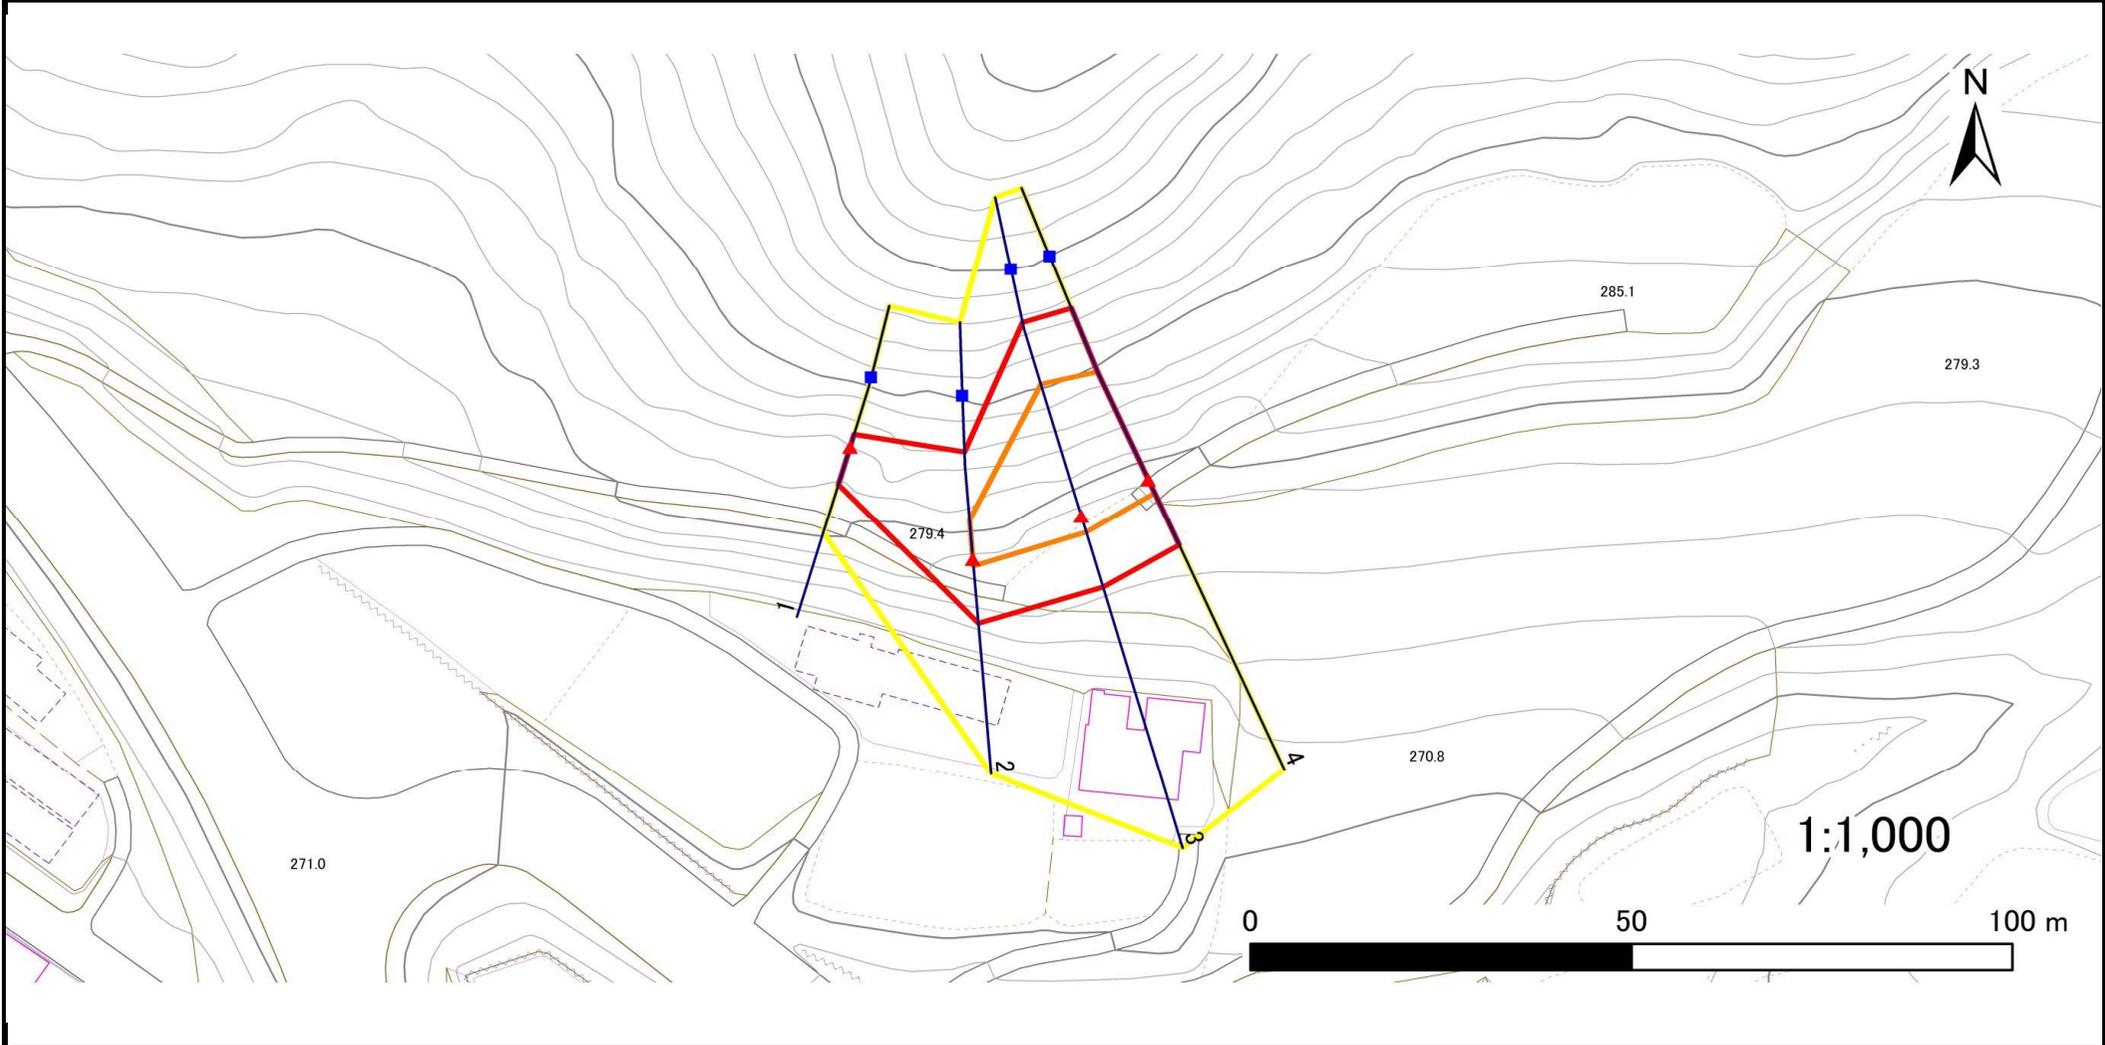

凡例	■ 上端	— 横断測線	▭ 危害のおそれのある土地の区域	▭ 土石等の移動による力が100kN/m ² を超える範囲
	▲ 下端		▭ 著しい危害のおそれのある土地の区域	▭ 土石等の堆積高が3mを超える範囲

急傾斜地の崩壊区域調査

様式3-2 建築物に作用すると想定される衝撃に関する事項(1/1)

調査年度	令和4年度
------	-------

急傾斜地の位置		箇所番号		124AN0207-3		箇所名		戸草		所在地		遠野市宮守町上宮守7地割				
横断 測線 番号	急傾斜地の下端に隣接する土地								急傾斜地内							
	土石等の移動の高さと力の大きさ				土石等の堆積高さとの大きさ				土石等の移動の高さと力の大きさ				土石等の堆積高さとの大きさ			
	区分	高さ (m)	下端からの距離 (m)	力の大きさ (kN/m ²)	区分	下端からの水平 距離(m)	高さ (m)	力の大きさ (kN/m ²)	区分	高さ (m)	上端からの比高 (m)	力の大きさ (kN/m ²)	区分	上端からの比高 (m)	高さ (m)	力の大きさ (kN/m ²)
1	100kN/m ² を超える	—	— ~ —	—	3mを超える	— ~ —	—	—	100kN/m ² を超える	—	— ~ —	—	3mを超える	— ~ —	—	—
	それ以外	1.00	0.00 ~ 5.39	67.30	それ以外	0.00 ~ 0.00	1.62	8.65	それ以外	1.00	5.00 ~ 6.10	67.30	それ以外	5.00 ~ 6.10	1.62	8.65
2	100kN/m ² を超える	1.00	0.00 ~ 0.96	114.37	3mを超える	— ~ —	—	—	100kN/m ² を超える	1.00	11.10 ~ 14.60	114.37	3mを超える	— ~ —	—	—
	それ以外	1.00	0.96 ~ 8.74	100.00	それ以外	0.00 ~ 8.74	2.04	10.90	それ以外	1.00	5.00 ~ 11.10	100.00	それ以外	5.00 ~ 14.60	2.04	10.90
3	100kN/m ² を超える	1.00	0.00 ~ 2.35	136.62	3mを超える	— ~ —	—	—	100kN/m ² を超える	1.00	10.89 ~ 23.51	136.62	3mを超える	— ~ —	—	—
	それ以外	1.00	2.35 ~ 10.13	100.00	それ以外	0.00 ~ 10.13	2.56	13.68	それ以外	1.00	5.00 ~ 10.89	100.00	それ以外	5.00 ~ 23.51	2.56	13.68
4	100kN/m ² を超える	1.00	0.00 ~ 2.04	131.57	3mを超える	— ~ —	—	—	100kN/m ² を超える	1.00	11.09 ~ 21.63	131.57	3mを超える	— ~ —	—	—
	それ以外	1.00	2.04 ~ 9.83	100.00	それ以外	0.00 ~ 9.83	2.52	13.51	それ以外	1.00	5.00 ~ 11.09	100.00	それ以外	5.00 ~ 21.63	2.52	13.51
	100kN/m ² を超える		~		3mを超える	~			100kN/m ² を超える		~		3mを超える	~		
	それ以外		~		それ以外	~			それ以外		~		それ以外	~		
	100kN/m ² を超える		~		3mを超える	~			100kN/m ² を超える		~		3mを超える	~		
	それ以外		~		それ以外	~			それ以外		~		それ以外	~		
