


土砂災害防止に関する基礎調査(急傾斜地の崩壊)

表紙 概況、位置図

自然現象の種類	急傾斜地の崩壊
箇所番号	124AN0225-2
箇所名	谷-1
所在地	遠野市宮守町下宮守35地割
調査機関	県南広域振興局土木部遠野土木センター



概況図(S=1:200,000)

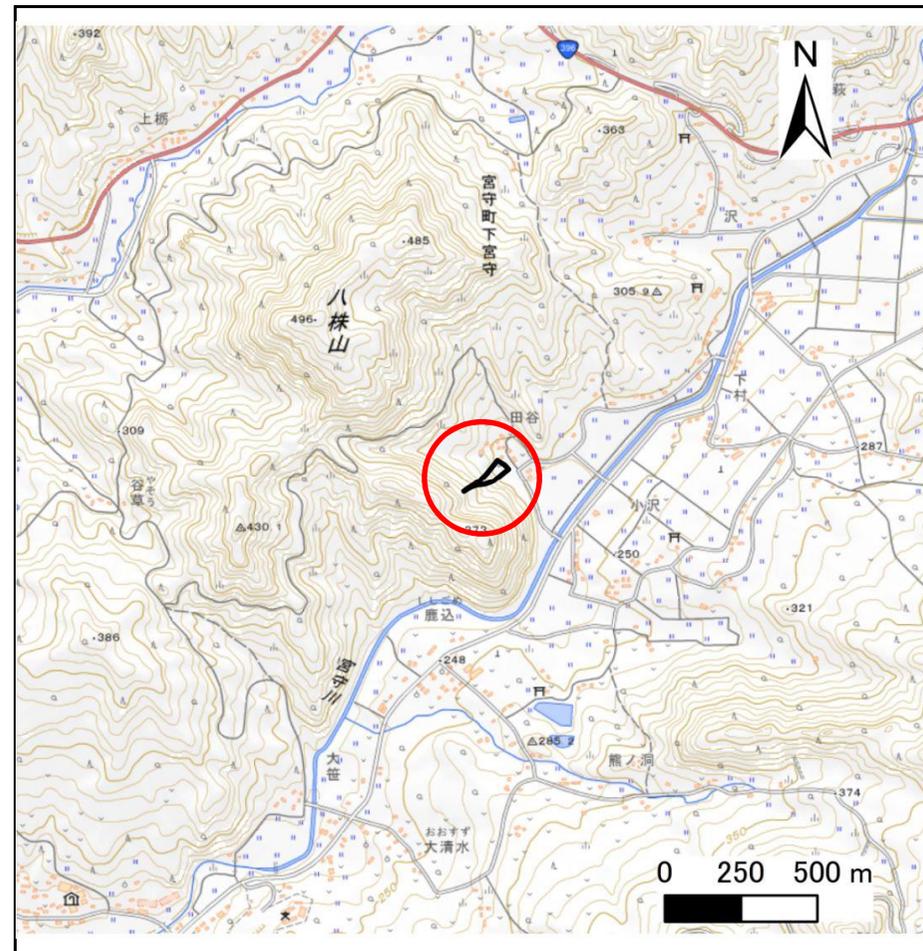

位置図(S=1:25,000)

急傾斜地の崩壊区域調査

様式3-1 危害のおそれのある土地、著しい危害のおそれのある土地の設定図

調査年度

令和4年度

急傾斜地の位置

箇所番号


124AN0225-2

箇所名

谷-1

所在地

遠野市宮守町下宮守35地割

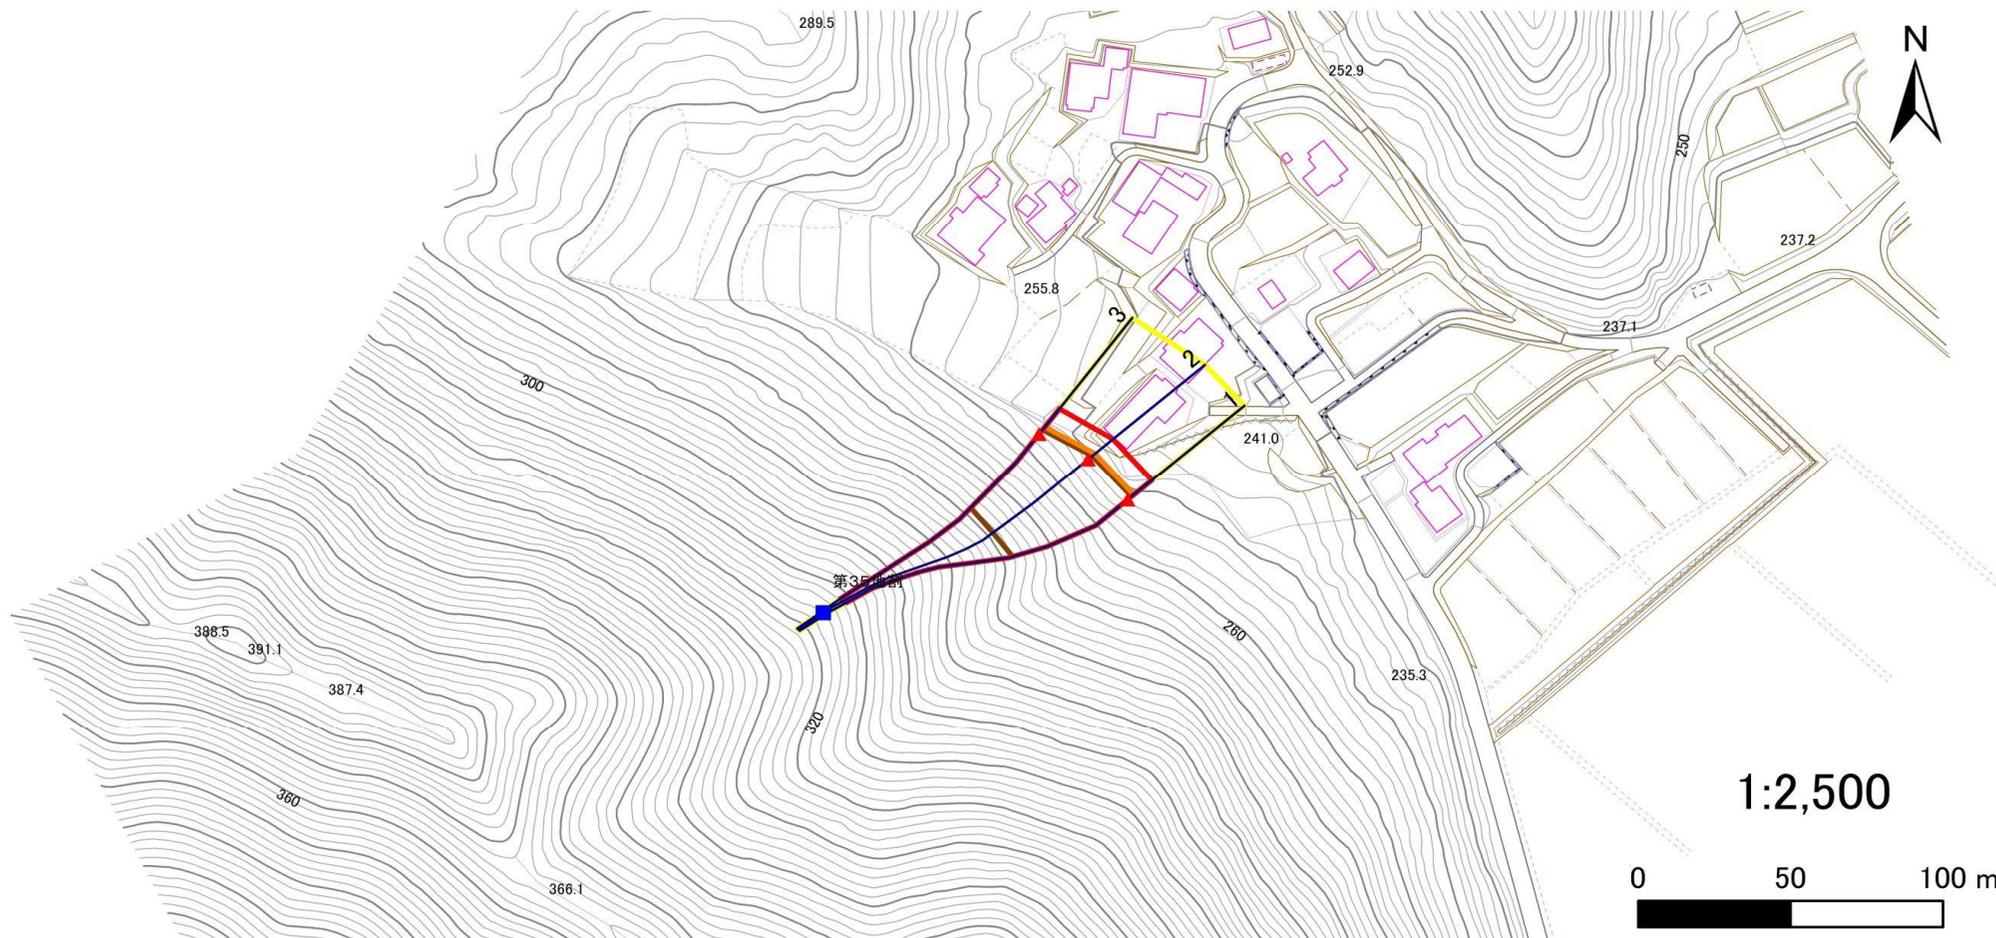

凡例

■ 上端
▲ 下端

— 横断測線

■ 危害のおそれのある土地の区域

■ 著しい危害のおそれのある土地の区域

■ 土石等の移動による力が100kN/m²を超える範囲

■ 土石等の堆積高が3mを超える範囲

急傾斜地の崩壊区域調書

様式3-2 建築物に作用すると想定される衝撃に関する事項(1/1)

調査年度	令和4年度
------	-------

急傾斜地の位置		124AN0225-2			箇所名		谷-1		所在地		遠野市宮守町下宮守35地割					
横断 測線 番号	急傾斜地の下端に隣接する土地								急傾斜地内							
	土石等の移動の高さと力の大きさ				土石等の堆積高さとの大きさ				土石等の移動の高さと力の大きさ				土石等の堆積高さとの大きさ			
	区分	高さ (m)	下端からの距離 (m)	力の大きさ (kN/m ²)	区分	下端からの水平 距離(m)	高さ (m)	力の大きさ (kN/m ²)	区分	高さ (m)	上端からの比高 (m)	力の大きさ (kN/m ²)	区分	上端からの比高 (m)	高さ (m)	力の大きさ (kN/m ²)
1	100kN/m ² を超える	1.00	0.00 ~ 2.55	140.09	3mを超える	0.00 ~ 1.66	3.66	19.59	100kN/m ² を超える	1.00	11.75 ~ 66.35	140.09	3mを超える	40.00 ~ 66.35	3.66	19.59
	それ以外	1.00	2.55 ~ 10.34	100.00	それ以外	1.66 ~ 10.34	3.00	16.05	それ以外	1.00	5.00 ~ 11.75	100.00	それ以外	5.00 ~ 40.00	3.00	16.05
2	100kN/m ² を超える	1.00	0.00 ~ 2.91	146.11	3mを超える	0.00 ~ 1.80	3.74	20.01	100kN/m ² を超える	1.00	11.22 ~ 65.82	146.11	3mを超える	40.00 ~ 65.82	3.74	20.01
	それ以外	1.00	2.91 ~ 10.69	100.00	それ以外	1.80 ~ 10.69	3.00	16.05	それ以外	1.00	5.00 ~ 11.22	100.00	それ以外	5.00 ~ 40.00	3.00	16.05
3	100kN/m ² を超える	1.00	0.00 ~ 3.10	149.40	3mを超える	0.00 ~ 1.88	3.79	20.28	100kN/m ² を超える	1.00	10.99 ~ 62.50	149.40	3mを超える	40.00 ~ 62.50	3.79	20.28
	それ以外	1.00	3.10 ~ 10.88	100.00	それ以外	1.88 ~ 10.88	3.00	16.05	それ以外	1.00	5.00 ~ 10.99	100.00	それ以外	5.00 ~ 40.00	3.00	16.05
	100kN/m ² を超える		~		3mを超える	~			100kN/m ² を超える		~		3mを超える	~		
	それ以外		~		それ以外	~			それ以外		~		それ以外	~		
	100kN/m ² を超える		~		3mを超える	~			100kN/m ² を超える		~		3mを超える	~		
	それ以外		~		それ以外	~			それ以外		~		それ以外	~		
