

土砂災害防止に関する基礎調査(急傾斜地の崩壊)

表紙 概況、位置図

自然現象の種類	急傾斜地の崩壊
箇所番号	124BN0182
箇所名	菖蒲沢
所在地	遠野市宮守町下宮守21地割
調査機関	県南広域振興局土木部遠野土木センター



概況図(S=1:200,000)




位置図(S=1:25,000)

急傾斜地の崩壊区域調査

様式3-1 危害のおそれのある土地、著しい危害のおそれのある土地の設定図

調査年度 令和4年度

急傾斜地の位置 箇所番号 124BN0182 箇所名 菖蒲沢 所在地 遠野市宮守町下宮守21地割

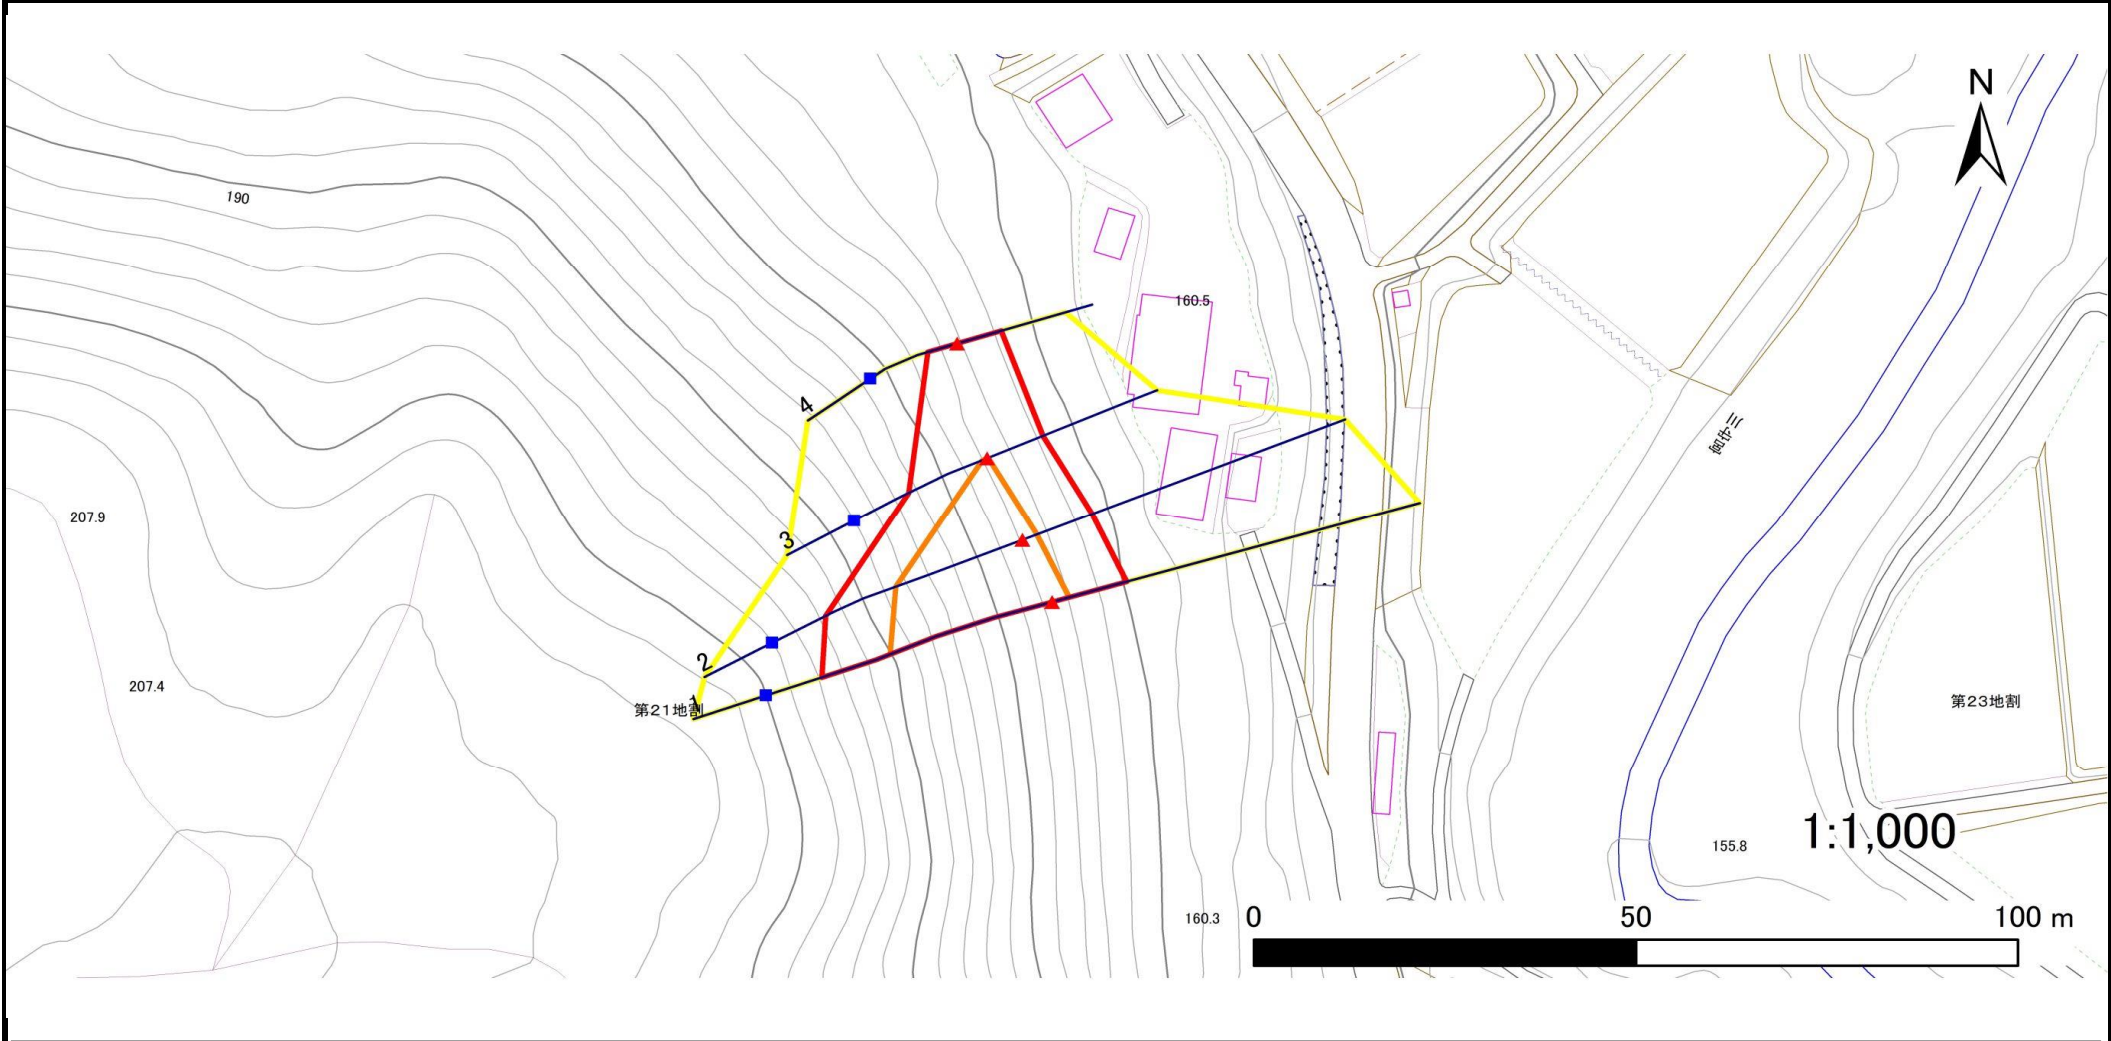

凡例	■ 上端	— 横断測線	▭ 危害のおそれのある土地の区域	▭ 土石等の移動による力が 100kN/m^2 を超える範囲
	▲ 下端		▭ 著しい危害のおそれのある土地の区域	▭ 土石等の堆積高が 3m を超える範囲

急傾斜地の崩壊区域調書

様式3-2 建築物に作用すると想定される衝撃に関する事項(1/1)

調査年度	令和4年度
------	-------

急傾斜地の位置		箇所番号			箇所名				所在地		急傾斜地内					
		124BN0182			菅蒲沢				遠野市宮守町下宮守21地割							
横断 測線 番号	急傾斜地の下端に隣接する土地				急傾斜地内											
	土石等の移動の高さと力の大きさ				土石等の堆積高さと力の大きさ				土石等の移動の高さと力の大きさ				土石等の堆積高さと力の大きさ			
	区分	高さ (m)	下端からの距離 (m)	力の大きさ (kN/m ²)	区分	下端からの水平 距離(m)	高さ (m)	力の大きさ (kN/m ²)	区分	高さ (m)	上端からの比高 (m)	力の大きさ (kN/m ²)	区分	上端からの比高 (m)	高さ (m)	力の大きさ (kN/m ²)
1	100kN/m ² を超える	1.00	0.00 ~ 2.34	136.48	3mを超える	— ~ —	—	—	100kN/m ² を超える	1.00	11.15 ~ 25.70	136.48	3mを超える	— ~ —	—	—
	それ以外	1.00	2.34 ~ 10.12	100.00	それ以外	0.00 ~ 10.12	2.83	15.16	それ以外	1.00	5.00 ~ 11.15	100.00	それ以外	5.00 ~ 25.70	2.83	15.16
2	100kN/m ² を超える	1.00	0.00 ~ 1.99	130.72	3mを超える	— ~ —	—	—	100kN/m ² を超える	1.00	11.36 ~ 22.65	130.72	3mを超える	— ~ —	—	—
	それ以外	1.00	1.99 ~ 9.77	100.00	それ以外	0.00 ~ 9.77	2.49	13.33	それ以外	1.00	5.00 ~ 11.36	100.00	それ以外	5.00 ~ 22.65	2.49	13.33
3	100kN/m ² を超える	1.00	0.00 ~ 0.13	101.89	3mを超える	— ~ —	—	—	100kN/m ² を超える	1.00	11.60 ~ 12.04	101.89	3mを超える	— ~ —	—	—
	それ以外	1.00	0.13 ~ 7.91	100.00	それ以外	0.00 ~ 7.91	1.99	10.65	それ以外	1.00	5.00 ~ 11.60	100.00	それ以外	5.00 ~ 12.04	1.99	10.65
4	100kN/m ² を超える	—	— ~ —	—	3mを超える	— ~ —	—	—	100kN/m ² を超える	—	— ~ —	—	3mを超える	— ~ —	—	—
	それ以外	1.00	0.00 ~ 6.02	75.49	それ以外	0.00 ~ 0.00	1.59	8.50	それ以外	1.00	5.00 ~ 7.40	75.49	それ以外	5.00 ~ 7.40	1.59	8.50
	100kN/m ² を超える		~		3mを超える	~			100kN/m ² を超える		~		3mを超える	~		
	それ以外		~		それ以外	~			それ以外		~		それ以外	~		
	100kN/m ² を超える		~		3mを超える	~			100kN/m ² を超える		~		3mを超える	~		
	それ以外		~		それ以外	~			それ以外		~		それ以外	~		
