



# 土砂災害防止に関する基礎調査(急傾斜地の崩壊)

表紙 概況、位置図

自然現象の種類	急傾斜地の崩壊
箇所番号	137B1005
箇所名	東穀町-2
所在地	岩手県遠野市東穀町
調査機関	岩手県遠野地方振興局土木部

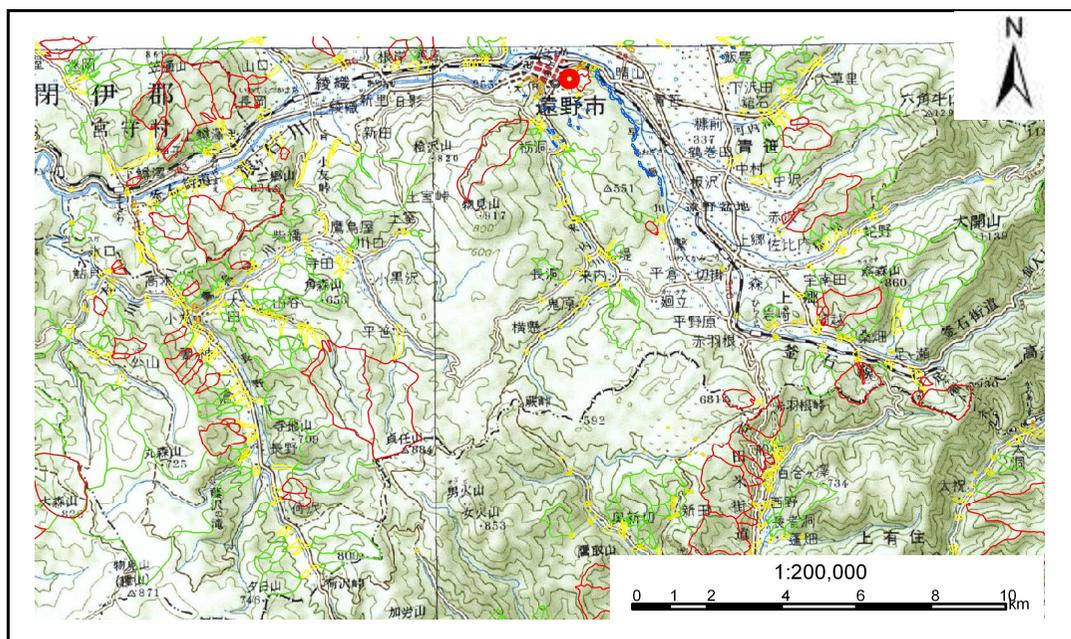

位置図 (S=1:200,000)

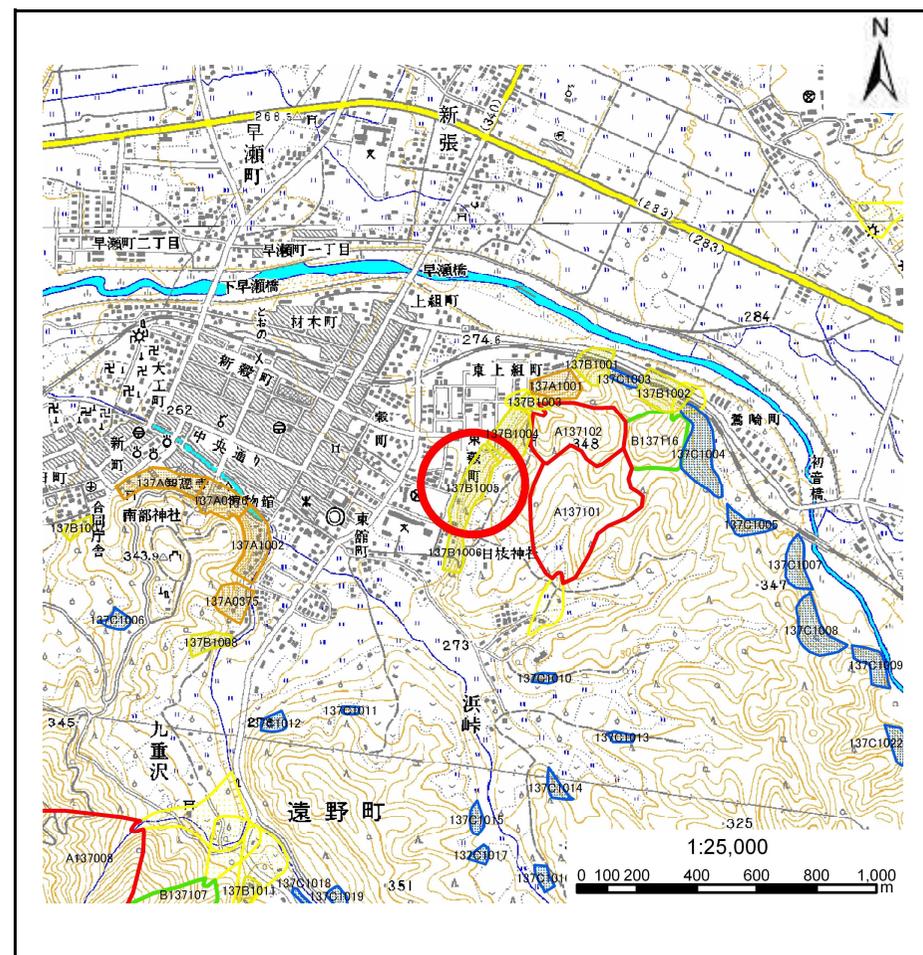

概況図 (S=1:25,000)

岩手県

# 急傾斜地の崩壊区域調書

様式3-1 危害のおそれのある土地、著しい危害のおそれのある土地の設定図

調査年度 平成17年度

急傾斜地の位置 箇所番号 137B1005 箇所名 東穀町-2 所在地 岩手県遠野市東穀町




- 凡例**
- 上端
  - ▲ 下端
  - 横断測線
  - 危害のおそれのある土地の区域
  - 著しい危害のおそれのある土地の区域
  - 土石等の移動による力が100kN/m<sup>2</sup>を超える範囲
  - 土石等の堆積高が3mを超える範囲

# 急傾斜地の崩壊区域調書

様式3-1 危害のおそれのある土地、著しい危害のおそれのある土地の設定図

調査年度 平成17年度

急傾斜地の位置 箇所番号 137B1005 箇所名 東穀町-2 所在地 岩手県遠野市東穀町

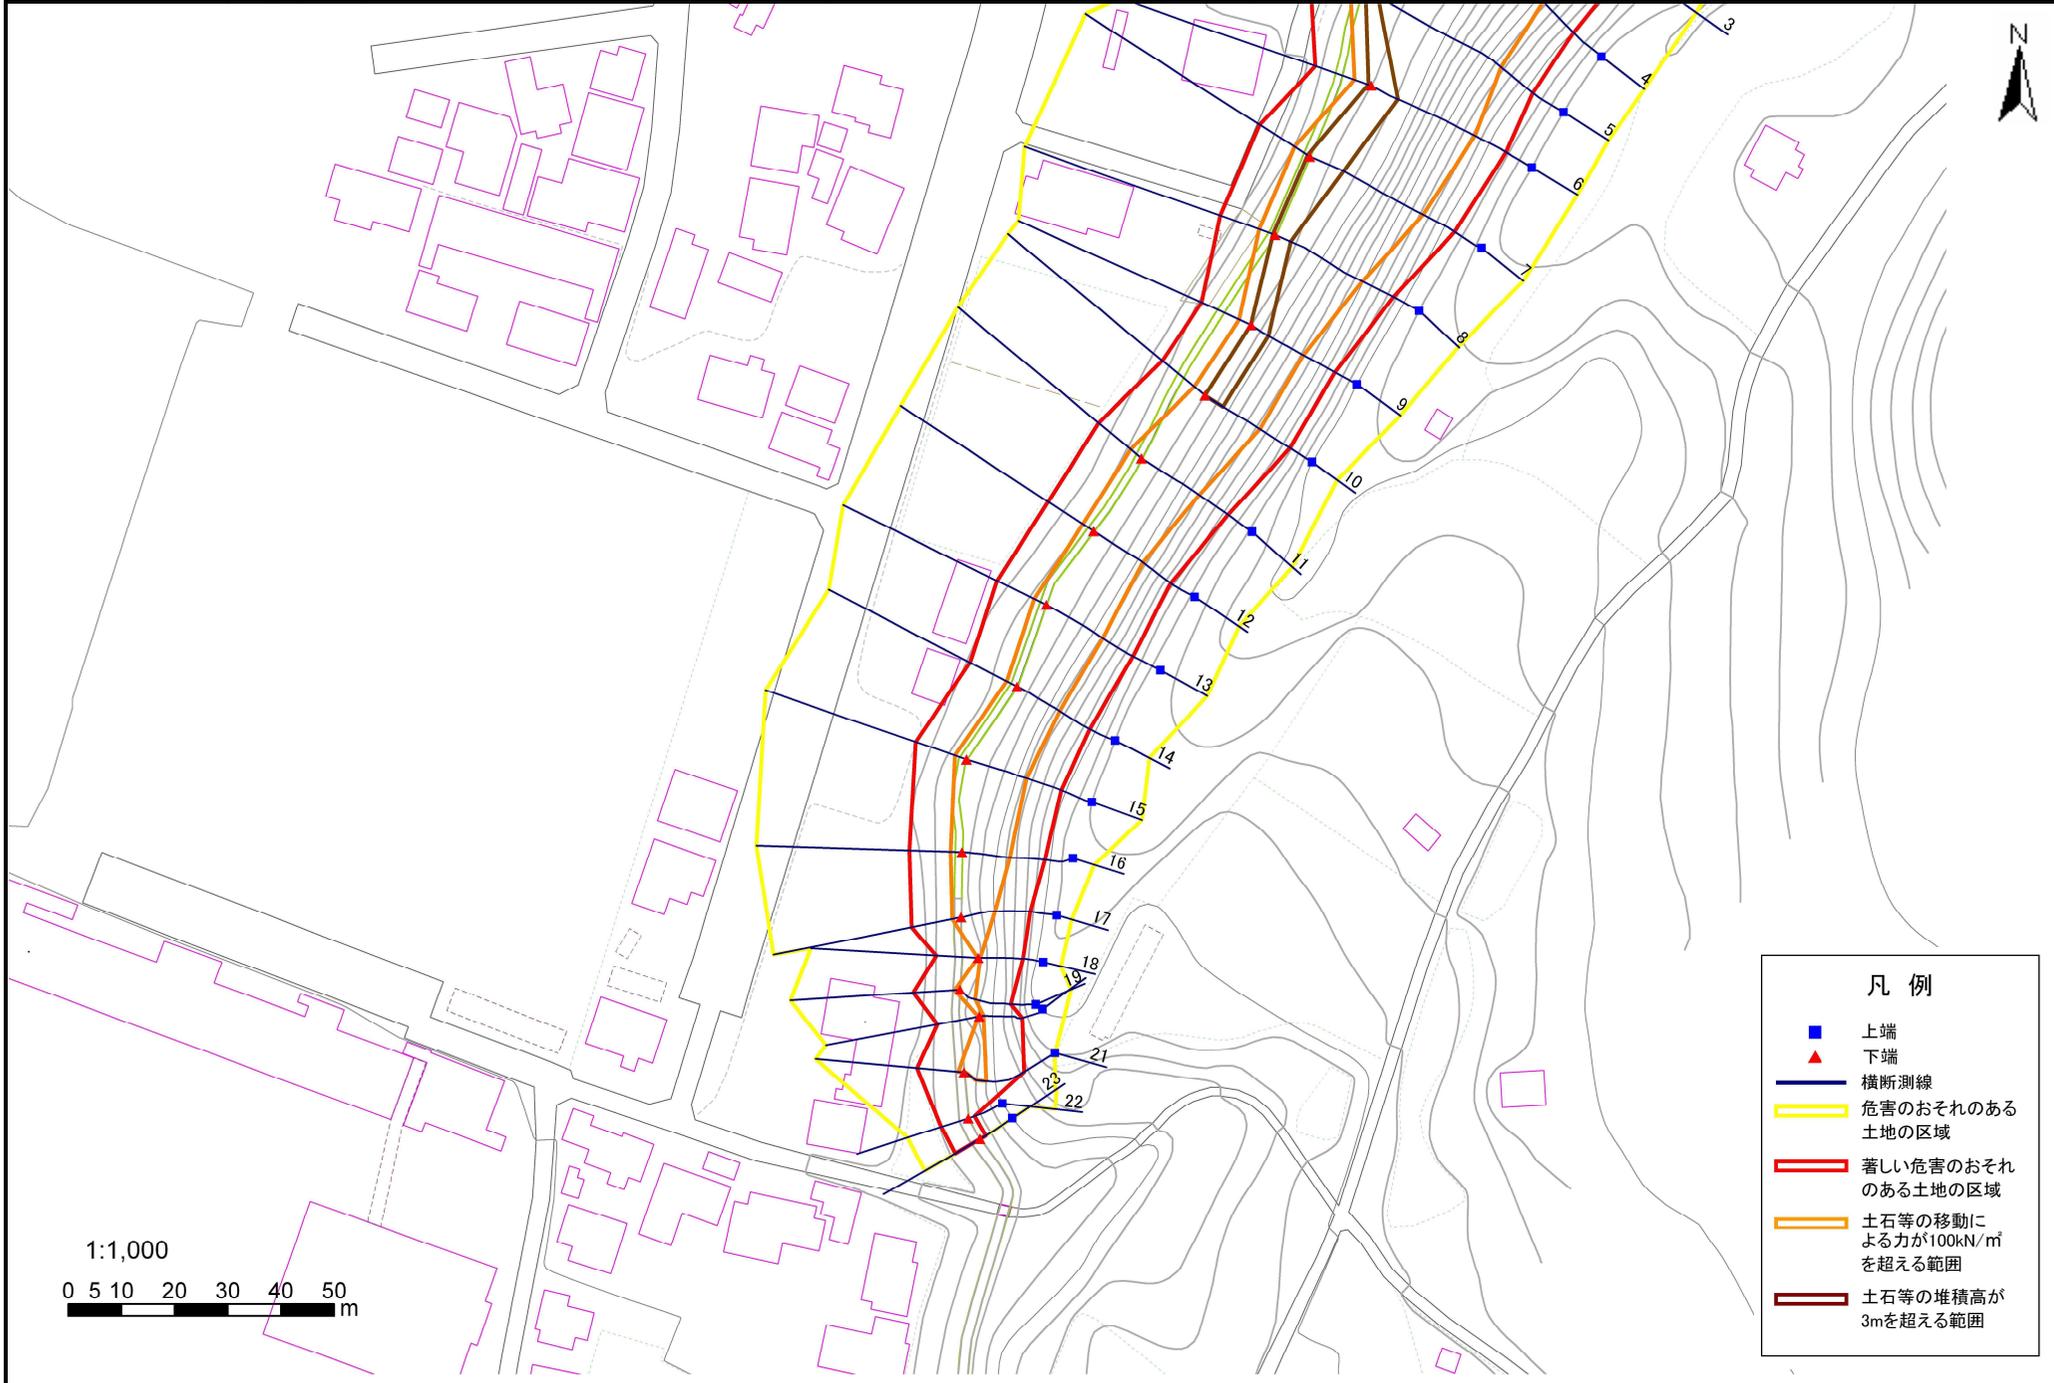

# 急傾斜地の崩壊区域調査

様式3-2 建築物に作用すると想定される衝撃に関する事項(1/2)

調査年度	平成17年度
------	--------

急傾斜地の位置		137B1005			箇所名		東穀町-2		所在地		岩手県遠野市東穀町					
横断 測線 番号	急傾斜地の下端に隣接する土地									急傾斜地内						
	土石等の移動の高さと力の大きさ				土石等の堆積高さと力の大きさ					土石等の移動の高さと力の大きさ				土石等の堆積高さと力の大きさ		
	区分	高さ (m)	下端からの距離 (m)	力の大きさ (kN/m <sup>2</sup> )	区分	下端からの水平 距離(m)	高さ (m)	力の大きさ (kN/m <sup>2</sup> )	区分	高さ (m)	上端からの比高 (m)	力の大きさ (kN/m <sup>2</sup> )	区分	上端からの比高 (m)	高さ (m)	力の大きさ (kN/m <sup>2</sup> )
1	100kN/m <sup>2</sup> を超える	1.00	0.00 ~ 2.85	145.17	3mを超える	- ~ -	-	-	100kN/m <sup>2</sup> を超える	1.00	10.83 ~ 24.00	145.17	3mを超える	- ~ -	-	-
	それ以外	1.00	2.85 ~ 10.64	100.00	それ以外	0.00 ~ 10.64	2.87	14.49	それ以外	1.00	5.00 ~ 10.83	100.00	それ以外	5.00 ~ 24.00	2.87	14.49
2	100kN/m <sup>2</sup> を超える	1.00	0.00 ~ 3.06	148.75	3mを超える	0.00 ~ 0.36	3.21	16.20	100kN/m <sup>2</sup> を超える	1.00	10.76 ~ 26.00	148.75	3mを超える	25.00 ~ 26.00	3.21	16.20
	それ以外	1.00	3.06 ~ 10.85	100.00	それ以外	0.36 ~ 10.85	3.00	15.16	それ以外	1.00	5.00 ~ 10.76	100.00	それ以外	5.00 ~ 25.00	3.00	15.16
3	100kN/m <sup>2</sup> を超える	1.00	0.00 ~ 3.16	150.49	3mを超える	0.00 ~ 0.03	3.02	15.25	100kN/m <sup>2</sup> を超える	1.00	10.54 ~ 29.80	150.49	3mを超える	25.00 ~ 29.80	3.02	15.25
	それ以外	1.00	3.16 ~ 10.95	100.00	それ以外	0.03 ~ 10.95	3.00	15.16	それ以外	1.00	5.00 ~ 10.54	100.00	それ以外	5.00 ~ 25.00	3.00	15.16
4	100kN/m <sup>2</sup> を超える	1.00	0.00 ~ 3.06	148.80	3mを超える	0.00 ~ 0.10	3.05	15.40	100kN/m <sup>2</sup> を超える	1.00	10.66 ~ 31.80	148.80	3mを超える	30.00 ~ 31.80	3.05	15.40
	それ以外	1.00	3.06 ~ 10.85	100.00	それ以外	0.10 ~ 10.85	3.00	15.16	それ以外	1.00	5.00 ~ 10.66	100.00	それ以外	5.00 ~ 30.00	3.00	15.16
5	100kN/m <sup>2</sup> を超える	1.00	0.00 ~ 3.16	150.42	3mを超える	0.00 ~ 0.16	3.08	15.57	100kN/m <sup>2</sup> を超える	1.00	10.59 ~ 31.80	150.42	3mを超える	30.00 ~ 31.80	3.08	15.57
	それ以外	1.00	3.16 ~ 10.94	100.00	それ以外	0.16 ~ 10.94	3.00	15.16	それ以外	1.00	5.00 ~ 10.59	100.00	それ以外	5.00 ~ 30.00	3.00	15.16
6	100kN/m <sup>2</sup> を超える	1.00	0.00 ~ 3.36	154.03	3mを超える	0.00 ~ 0.60	3.34	16.89	100kN/m <sup>2</sup> を超える	1.00	10.83 ~ 30.00	154.03	3mを超える	25.00 ~ 30.00	3.34	16.89
	それ以外	1.00	3.36 ~ 11.15	100.00	それ以外	0.60 ~ 11.15	3.00	15.16	それ以外	1.00	5.00 ~ 10.83	100.00	それ以外	5.00 ~ 25.00	3.00	15.16
7	100kN/m <sup>2</sup> を超える	1.00	0.00 ~ 3.40	154.69	3mを超える	0.00 ~ 0.49	3.27	16.53	100kN/m <sup>2</sup> を超える	1.00	10.64 ~ 30.80	154.69	3mを超える	25.00 ~ 30.80	3.27	16.53
	それ以外	1.00	3.40 ~ 11.19	100.00	それ以外	0.49 ~ 11.19	3.00	15.16	それ以外	1.00	5.00 ~ 10.64	100.00	それ以外	5.00 ~ 25.00	3.00	15.16
8	100kN/m <sup>2</sup> を超える	1.00	0.00 ~ 3.20	151.08	3mを超える	0.00 ~ 0.45	3.26	16.50	100kN/m <sup>2</sup> を超える	1.00	10.96 ~ 27.88	151.08	3mを超える	25.00 ~ 27.88	3.26	16.50
	それ以外	1.00	3.20 ~ 10.98	100.00	それ以外	0.45 ~ 10.98	3.00	15.16	それ以外	1.00	5.00 ~ 10.96	100.00	それ以外	5.00 ~ 25.00	3.00	15.16
9	100kN/m <sup>2</sup> を超える	1.00	0.00 ~ 2.49	139.03	3mを超える	0.00 ~ 0.12	3.08	15.57	100kN/m <sup>2</sup> を超える	1.00	12.11 ~ 24.00	139.03	3mを超える	20.00 ~ 24.00	3.08	15.57
	それ以外	1.00	2.49 ~ 10.28	100.00	それ以外	0.12 ~ 10.28	3.00	15.16	それ以外	1.00	5.00 ~ 12.11	100.00	それ以外	5.00 ~ 20.00	3.00	15.16
10	100kN/m <sup>2</sup> を超える	1.00	0.00 ~ 2.61	140.95	3mを超える	0.00 ~ 0.05	3.03	15.34	100kN/m <sup>2</sup> を超える	1.00	11.75 ~ 24.00	140.95	3mを超える	20.00 ~ 24.00	3.03	15.34
	それ以外	1.00	2.61 ~ 10.39	100.00	それ以外	0.05 ~ 10.39	3.00	15.16	それ以外	1.00	5.00 ~ 11.75	100.00	それ以外	5.00 ~ 20.00	3.00	15.16
11	100kN/m <sup>2</sup> を超える	1.00	0.00 ~ 2.65	141.71	3mを超える	- ~ -	-	-	100kN/m <sup>2</sup> を超える	1.00	10.87 ~ 22.35	141.71	3mを超える	- ~ -	-	-
	それ以外	1.00	2.65 ~ 10.44	100.00	それ以外	0.00 ~ 10.44	2.88	14.55	それ以外	1.00	5.00 ~ 10.87	100.00	それ以外	5.00 ~ 22.35	2.88	14.55
12	100kN/m <sup>2</sup> を超える	1.00	0.00 ~ 2.46	138.44	3mを超える	- ~ -	-	-	100kN/m <sup>2</sup> を超える	1.00	11.26 ~ 21.66	138.44	3mを超える	- ~ -	-	-
	それ以外	1.00	2.46 ~ 10.24	100.00	それ以外	0.00 ~ 10.24	2.96	14.95	それ以外	1.00	5.00 ~ 11.26	100.00	それ以外	5.00 ~ 21.66	2.96	14.95
13	100kN/m <sup>2</sup> を超える	1.00	0.00 ~ 2.54	139.81	3mを超える	- ~ -	-	-	100kN/m <sup>2</sup> を超える	1.00	10.72 ~ 21.30	139.81	3mを超える	- ~ -	-	-
	それ以外	1.00	2.54 ~ 10.32	100.00	それ以外	0.00 ~ 10.32	2.83	14.31	それ以外	1.00	5.00 ~ 10.72	100.00	それ以外	5.00 ~ 21.30	2.83	14.31
14	100kN/m <sup>2</sup> を超える	1.00	0.00 ~ 2.21	134.30	3mを超える	- ~ -	-	-	100kN/m <sup>2</sup> を超える	1.00	11.22 ~ 19.95	134.30	3mを超える	- ~ -	-	-
	それ以外	1.00	2.21 ~ 9.99	100.00	それ以外	0.00 ~ 9.99	2.59	13.08	それ以外	1.00	5.00 ~ 11.22	100.00	それ以外	5.00 ~ 19.95	2.59	13.08
15	100kN/m <sup>2</sup> を超える	1.00	0.00 ~ 2.35	136.59	3mを超える	- ~ -	-	-	100kN/m <sup>2</sup> を超える	1.00	10.55 ~ 20.00	136.59	3mを超える	- ~ -	-	-
	それ以外	1.00	2.35 ~ 10.13	100.00	それ以外	0.00 ~ 10.13	2.75	13.91	それ以外	1.00	5.00 ~ 10.55	100.00	それ以外	5.00 ~ 20.00	2.75	13.91

# 急傾斜地の崩壊区域調査

様式3-2 建築物に作用すると想定される衝撃に関する事項(2/2)

調査年度 平成17年度

急傾斜地の位置		箇所番号 137B1005			箇所名 東穀町-2		所在地 岩手県遠野市東穀町									
横断 測線 番号	急傾斜地の下端に隣接する土地								急傾斜地内							
	土石等の移動の高さと力の大きさ				土石等の堆積高さと力の大きさ				土石等の移動の高さと力の大きさ				土石等の堆積高さと力の大きさ			
	区分	高さ (m)	下端からの距離 (m)	力の大きさ (kN/m <sup>2</sup> )	区分	下端からの水平 距離(m)	高さ (m)	力の大きさ (kN/m <sup>2</sup> )	区分	高さ (m)	上端からの比高 (m)	力の大きさ (kN/m <sup>2</sup> )	区分	上端からの比高 (m)	高さ (m)	力の大きさ (kN/m <sup>2</sup> )
16	100kN/m <sup>2</sup> を超える	1.00	0.00 ~ 2.17	133.66	3mを超える	- ~ -	-	-	100kN/m <sup>2</sup> を超える	1.00	11.03 ~ 19.37	133.66	3mを超える	- ~ -	-	-
	それ以外	1.00	2.17 ~ 9.95	100.00	それ以外	0.00 ~ 9.95	2.56	12.92	それ以外	1.00	5.00 ~ 11.03	100.00	それ以外	5.00 ~ 19.37	2.56	12.92
17	100kN/m <sup>2</sup> を超える	1.00	0.00 ~ 1.74	126.71	3mを超える	- ~ -	-	-	100kN/m <sup>2</sup> を超える	1.00	11.57 ~ 18.00	126.71	3mを超える	- ~ -	-	-
	それ以外	1.00	1.74 ~ 9.53	100.00	それ以外	0.00 ~ 9.53	2.64	13.33	それ以外	1.00	5.00 ~ 11.57	100.00	それ以外	5.00 ~ 18.00	2.64	13.33
18	100kN/m <sup>2</sup> を超える	1.00	0.00 ~ 0.10	101.53	3mを超える	- ~ -	-	-	100kN/m <sup>2</sup> を超える	1.00	15.36 ~ 15.79	101.53	3mを超える	- ~ -	-	-
	それ以外	1.00	0.10 ~ 7.89	100.00	それ以外	0.00 ~ 7.89	2.94	14.84	それ以外	1.00	5.00 ~ 15.36	100.00	それ以外	5.00 ~ 15.79	2.94	14.84
19	100kN/m <sup>2</sup> を超える	1.00	0.00 ~ 1.05	115.87	3mを超える	- ~ -	-	-	100kN/m <sup>2</sup> を超える	1.00	12.29 ~ 16.00	115.87	3mを超える	- ~ -	-	-
	それ以外	1.00	1.05 ~ 8.84	100.00	それ以外	0.00 ~ 8.84	2.72	13.75	それ以外	1.00	5.00 ~ 12.29	100.00	それ以外	5.00 ~ 16.00	2.72	13.75
20	100kN/m <sup>2</sup> を超える	1.00	0.00 ~ 0.25	103.70	3mを超える	- ~ -	-	-	100kN/m <sup>2</sup> を超える	1.00	13.79 ~ 14.70	103.70	3mを超える	- ~ -	-	-
	それ以外	1.00	0.25 ~ 8.04	100.00	それ以外	0.00 ~ 8.04	2.62	13.22	それ以外	1.00	5.00 ~ 13.79	100.00	それ以外	5.00 ~ 14.70	2.62	13.22
21	100kN/m <sup>2</sup> を超える	1.00	0.00 ~ 1.09	116.40	3mを超える	- ~ -	-	-	100kN/m <sup>2</sup> を超える	1.00	10.57 ~ 14.03	116.40	3mを超える	- ~ -	-	-
	それ以外	1.00	1.09 ~ 8.87	100.00	それ以外	0.00 ~ 8.87	2.14	10.84	それ以外	1.00	5.00 ~ 10.57	100.00	それ以外	5.00 ~ 14.03	2.14	10.84
22	100kN/m <sup>2</sup> を超える	-	- ~ -	-	3mを超える	- ~ -	-	-	100kN/m <sup>2</sup> を超える	-	- ~ -	-	3mを超える	- ~ -	-	-
	それ以外	1.00	0.00 ~ 5.38	67.12	それ以外	0.00 ~ 5.38	1.85	9.37	それ以外	1.00	5.00 ~ 6.03	67.12	それ以外	5.00 ~ 6.03	1.85	9.37
23	100kN/m <sup>2</sup> を超える	-	- ~ -	-	3mを超える	- ~ -	-	-	100kN/m <sup>2</sup> を超える	-	- ~ -	-	3mを超える	- ~ -	-	-
	それ以外	1.00	0.00 ~ 5.40	67.42	それ以外	0.00 ~ 5.40	1.83	9.24	それ以外	1.00	5.00 ~ 6.00	67.42	それ以外	5.00 ~ 6.00	1.83	9.24
	100kN/m <sup>2</sup> を超える		~		3mを超える	~			100kN/m <sup>2</sup> を超える		~		3mを超える	~		
	それ以外		~		それ以外	~			それ以外		~		それ以外	~		
	100kN/m <sup>2</sup> を超える		~		3mを超える	~			100kN/m <sup>2</sup> を超える		~		3mを超える	~		
	それ以外		~		それ以外	~			それ以外		~		それ以外	~		
	100kN/m <sup>2</sup> を超える		~		3mを超える	~			100kN/m <sup>2</sup> を超える		~		3mを超える	~		
	それ以外		~		それ以外	~			それ以外		~		それ以外	~		
	100kN/m <sup>2</sup> を超える		~		3mを超える	~			100kN/m <sup>2</sup> を超える		~		3mを超える	~		
	それ以外		~		それ以外	~			それ以外		~		それ以外	~		