



土砂災害防止に関する基礎調査(急傾斜地の崩壊)

表紙 概況、位置図

自然現象の種類	急傾斜地の崩壊
箇所番号	137B1010
箇所名	館石
所在地	遠野市青笹町糠前
調査機関	遠野土木センター

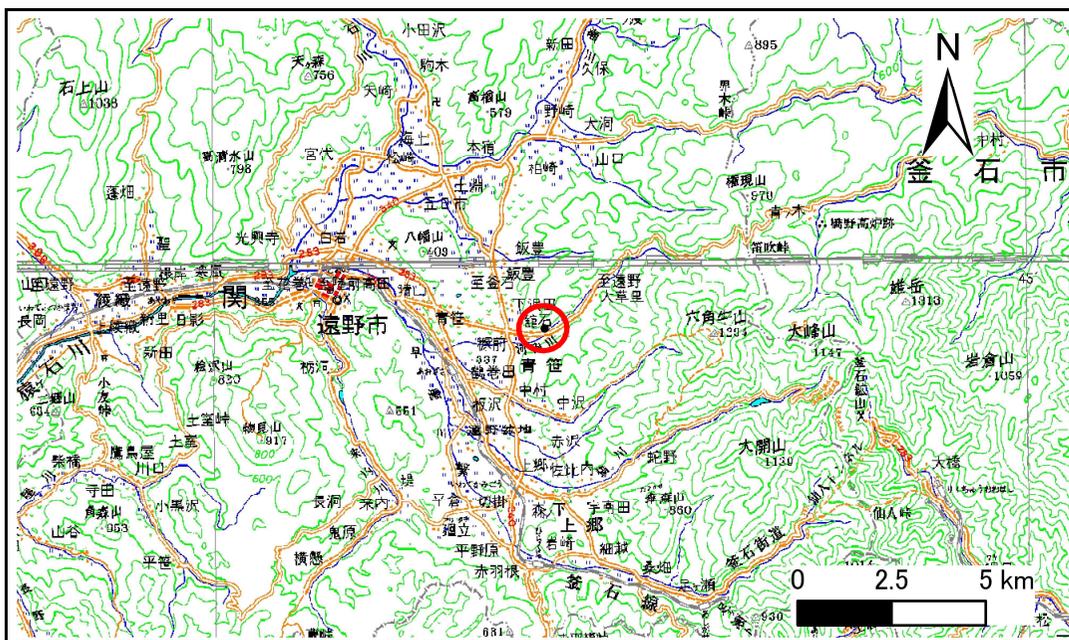

位置図 (S=1:200,000)

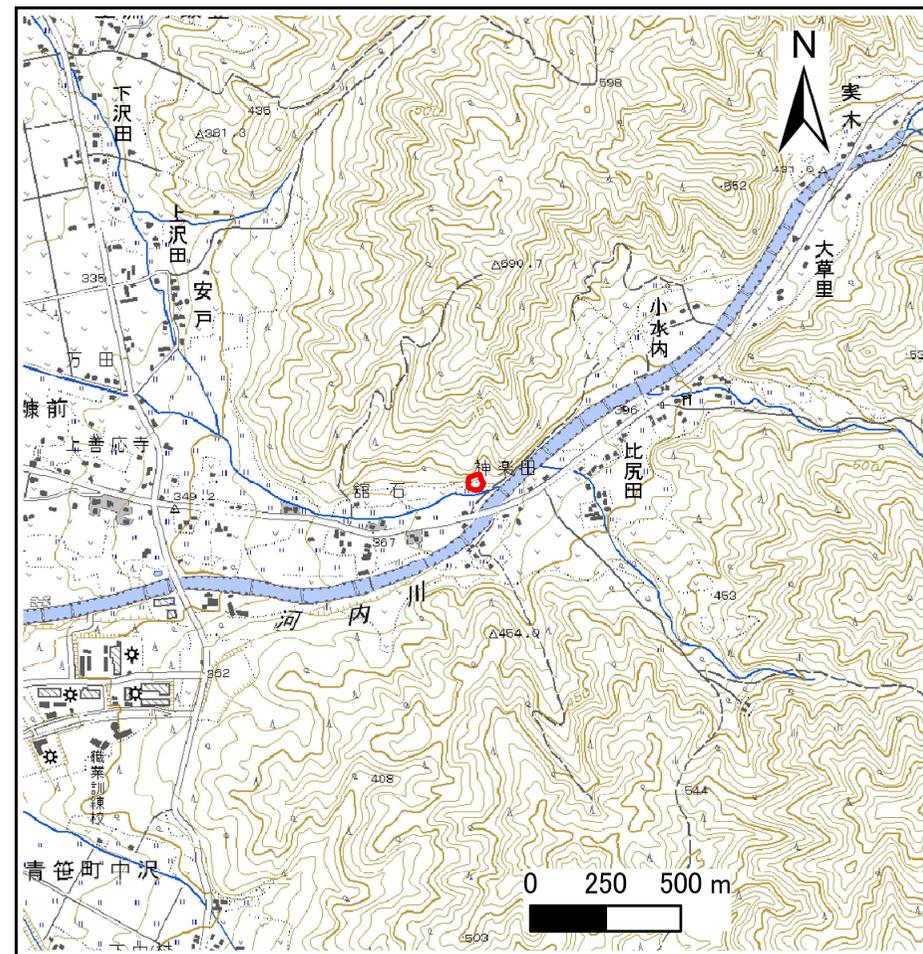

概況図 (S=1:25,000)


岩手県

急傾斜地の崩壊区域調査

様式3-1 危害のおそれのある土地、著しい危害のおそれのある土地の設定図

調査年度	平成19年度
------	--------

急傾斜地の位置	箇所番号	137B1010	箇所名	館石	所在地	遠野市青笹町糠前
---------	------	----------	-----	----	-----	----------

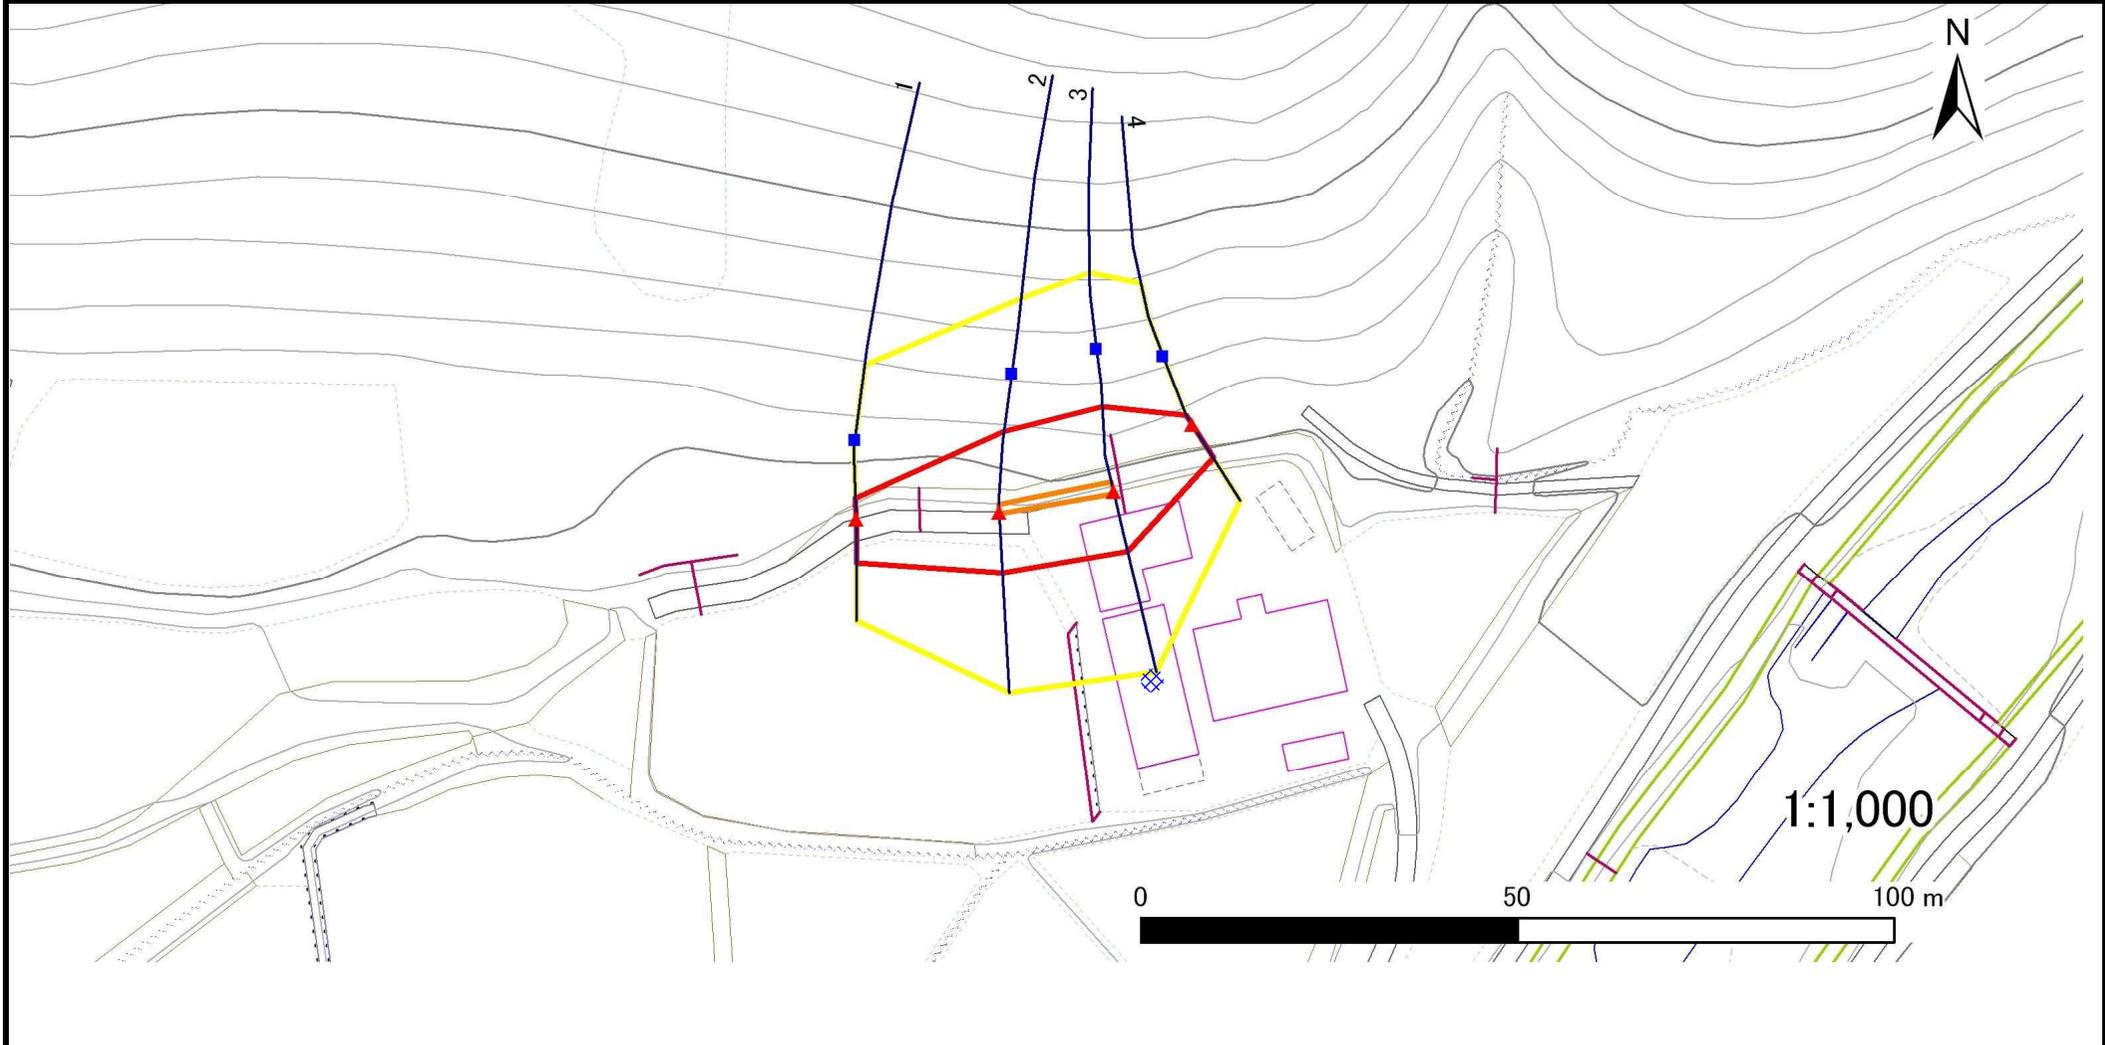

凡例	■ 上端	— 横断測線	▭ 危害のおそれのある土地の区域	▭ 土石等の移動による力が100kN/m ² を超える範囲
	▲ 下端		▭ 著しい危害のおそれのある土地の区域	▭ 土石等の堆積高が3mを超える範囲

急傾斜地の崩壊区域調査

様式3-2 建築物に作用すると想定される衝撃に関する事項 (1/1)

調査年度	平成19年度
------	--------

急傾斜地の位置		137B1010			箇所名		館石		所在地		遠野市青笹町糠前					
横断 測線 番号	急傾斜地の下端に隣接する土地									急傾斜地内						
	土石等の移動の高さと力の大きさ				土石等の堆積高さと力の大きさ					土石等の移動の高さと力の大きさ				土石等の堆積高さと力の大きさ		
	区分	高さ (m)	下端からの距離 (m)	力の大きさ (kN/m ²)	区分	下端からの水平 距離(m)	高さ (m)	力の大きさ (kN/m ²)	区分	高さ (m)	上端からの比高 (m)	力の大きさ (kN/m ²)	区分	上端からの比高 (m)	高さ (m)	力の大きさ (kN/m ²)
1	100kN/m ² を超える	-	- ~ -	-	3mを超える	- ~ -	-	-	100kN/m ² を超える	-	- ~ -	-	3mを超える	- ~ -	-	-
	それ以外	1.00	0.00 ~ 5.80	72.48	それ以外	0.00 ~ 0.00	1.63	8.74	それ以外	1.00	5.00 ~ 6.70	72.48	それ以外	5.00 ~ 6.70	1.63	8.74
2	100kN/m ² を超える	1.00	0.00 ~ 0.21	103.05	3mを超える	- ~ -	-	-	100kN/m ² を超える	1.00	11.23 ~ 11.90	103.05	3mを超える	- ~ -	-	-
	それ以外	1.00	0.21 ~ 7.99	100.00	それ以外	0.00 ~ 7.99	2.02	10.82	それ以外	1.00	5.00 ~ 11.23	100.00	それ以外	5.00 ~ 11.90	2.02	10.82
3	100kN/m ² を超える	1.00	0.00 ~ 0.26	103.76	3mを超える	- ~ -	-	-	100kN/m ² を超える	1.00	11.35 ~ 12.20	103.76	3mを超える	- ~ -	-	-
	それ以外	1.00	0.26 ~ 8.04	100.00	それ以外	0.00 ~ 8.04	2.01	10.77	それ以外	1.00	5.00 ~ 11.35	100.00	それ以外	5.00 ~ 12.20	2.01	10.77
4	100kN/m ² を超える	-	- ~ -	-	3mを超える	- ~ -	-	-	100kN/m ² を超える	-	- ~ -	-	3mを超える	- ~ -	-	-
	それ以外	1.00	0.00 ~ 5.16	64.27	それ以外	0.00 ~ 0.00	1.58	8.45	それ以外	1.00	5.00 ~ 5.90	64.27	それ以外	5.00 ~ 5.90	1.58	8.45
	100kN/m ² を超える		~		3mを超える	~			100kN/m ² を超える		~		3mを超える	~		
	それ以外		~		それ以外	~			それ以外		~		それ以外	~		
	100kN/m ² を超える		~		3mを超える	~			100kN/m ² を超える		~		3mを超える	~		
	それ以外		~		それ以外	~			それ以外		~		それ以外	~		
