

土砂災害防止に関する基礎調査(急傾斜地の崩壊)

表紙 概況、位置図

自然現象の種類	急傾斜地の崩壊
箇所番号	482BN5159
箇所名	船越第2地割C
所在地	下閉伊郡山田町船越第2地割
調査機関	沿岸広域振興局土木部宮古土木センター



概況図(S=1:200,000)




位置図(S=1:25,000)

急傾斜地の崩壊区域調査

様式3-1 危害のおそれのある土地、著しい危害のおそれのある土地の設定図

調査年度 令和4年度

急傾斜地の位置	箇所番号	箇所名	所在地
	482BN5159	船越第2地割C	下閉伊郡山田町船越第2地割

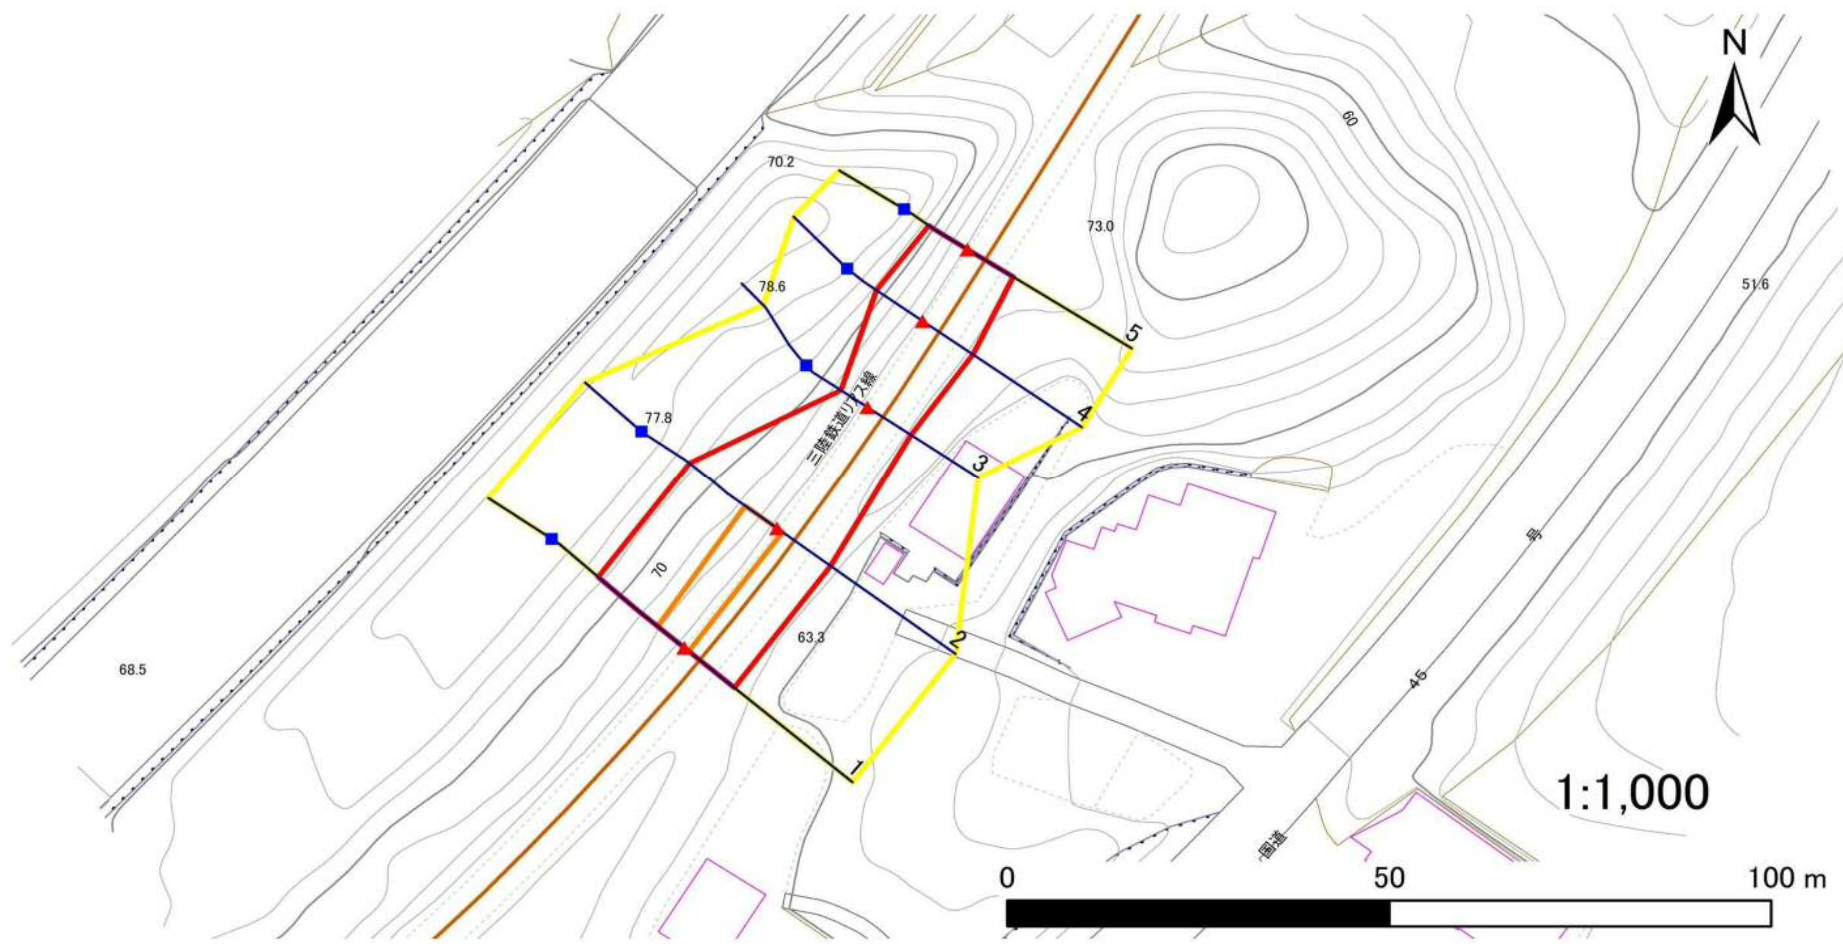

凡例	■ 上端	— 横断測線	■ 危害のおそれのある土地の区域	■ 土石等の移動による力が100kN/m ² を超える範囲
	▲ 下端		■ 著しい危害のおそれのある土地の区域	■ 土石等の堆積高が3mを超える範囲

急傾斜地の崩壊区域調書

様式3-2 建築物に作用すると想定される衝撃に関する事項(1/1)

調査年度	令和4年度
------	-------

急傾斜地の位置		482BN5159			箇所名		船越第2地割C			所在地		下閉伊郡山田町船越第2地割				
横断 測線 番号	急傾斜地の下端に隣接する土地								急傾斜地内							
	土石等の移動の高さと力の大きさ				土石等の堆積高さとの大きさ				土石等の移動の高さと力の大きさ				土石等の堆積高さとの大きさ			
	区分	高さ (m)	下端からの距離 (m)	力の大きさ (kN/m ²)	区分	下端からの水平 距離(m)	高さ (m)	力の大きさ (kN/m ²)	区分	高さ (m)	上端からの比高 (m)	力の大きさ (kN/m ²)	区分	上端からの比高 (m)	高さ (m)	力の大きさ (kN/m ²)
1	100kN/m ² を超える	1.00	0.00 ~ 0.75	111.19	3mを超える	— ~ —	—	—	100kN/m ² を超える	1.00	11.45 ~ 14.31	111.19	3mを超える	— ~ —	—	—
	それ以外	1.00	0.75 ~ 8.53	100.00	それ以外	0.00 ~ 8.53	2.00	10.72	それ以外	1.00	5.00 ~ 11.45	100.00	それ以外	5.00 ~ 14.31	2.00	10.72
2	100kN/m ² を超える	1.00	0.00 ~ 0.92	113.81	3mを超える	— ~ —	—	—	100kN/m ² を超える	1.00	11.11 ~ 14.47	113.81	3mを超える	— ~ —	—	—
	それ以外	1.00	0.92 ~ 8.71	100.00	それ以外	0.00 ~ 8.71	2.04	10.89	それ以外	1.00	5.00 ~ 11.11	100.00	それ以外	5.00 ~ 14.47	2.04	10.89
3	100kN/m ² を超える	—	— ~ —	—	3mを超える	— ~ —	—	—	100kN/m ² を超える	—	— ~ —	—	3mを超える	— ~ —	—	—
	それ以外	1.00	0.00 ~ 6.86	86.81	それ以外	0.00 ~ 6.86	1.87	10.03	それ以外	1.00	5.00 ~ 8.70	86.81	それ以外	5.00 ~ 8.70	1.87	10.03
4	100kN/m ² を超える	1.00	0.00 ~ 0.22	103.22	3mを超える	— ~ —	—	—	100kN/m ² を超える	1.00	12.04 ~ 12.70	103.22	3mを超える	— ~ —	—	—
	それ以外	1.00	0.22 ~ 8.00	100.00	それ以外	0.00 ~ 8.00	2.48	13.27	それ以外	1.00	5.00 ~ 12.04	100.00	それ以外	5.00 ~ 12.70	2.48	13.27
5	100kN/m ² を超える	—	— ~ —	—	3mを超える	— ~ —	—	—	100kN/m ² を超える	—	— ~ —	—	3mを超える	— ~ —	—	—
	それ以外	1.00	0.00 ~ 7.06	89.68	それ以外	0.00 ~ 7.06	2.70	14.45	それ以外	1.00	5.00 ~ 12.70	89.68	それ以外	5.00 ~ 12.70	2.70	14.45
	100kN/m ² を超える		~		3mを超える	~			100kN/m ² を超える		~		3mを超える	~		
	それ以外		~		それ以外	~			それ以外		~		それ以外	~		
	100kN/m ² を超える		~		3mを超える	~			100kN/m ² を超える		~		3mを超える	~		
	それ以外		~		それ以外	~			それ以外		~		それ以外	~		
