



土砂災害防止に関する基礎調査(急傾斜地の崩壊)

表紙 概況、位置図

自然現象の種類	急傾斜地の崩壊
箇所番号	144E2010
箇所名	前田町
所在地	奥州市江刺区前田町
調査機関	県南広域振興局土木部

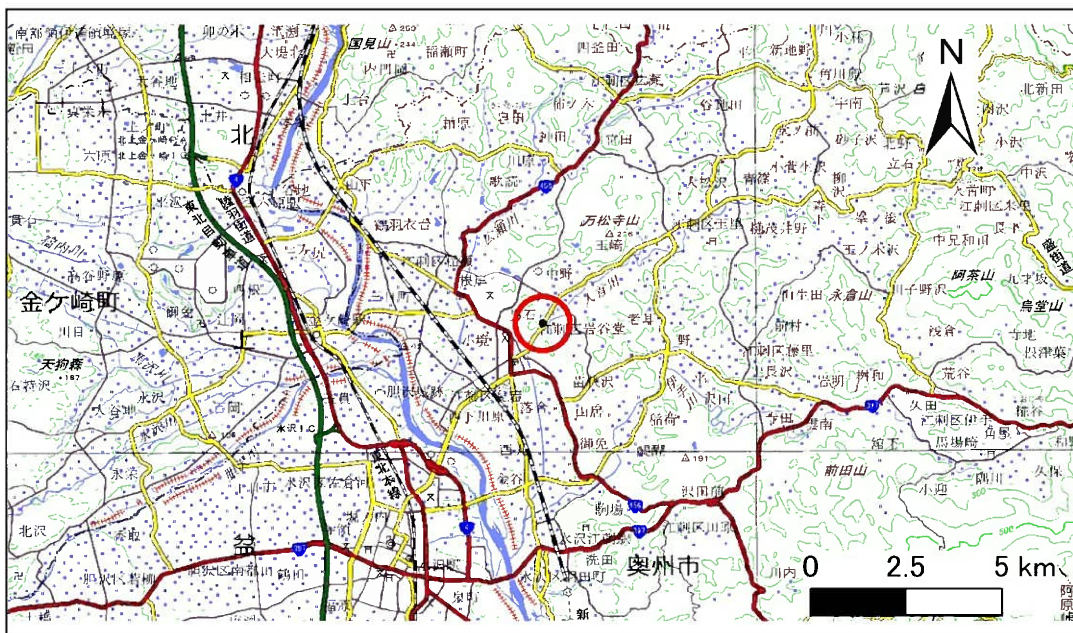

位置図(S=1:200,000)

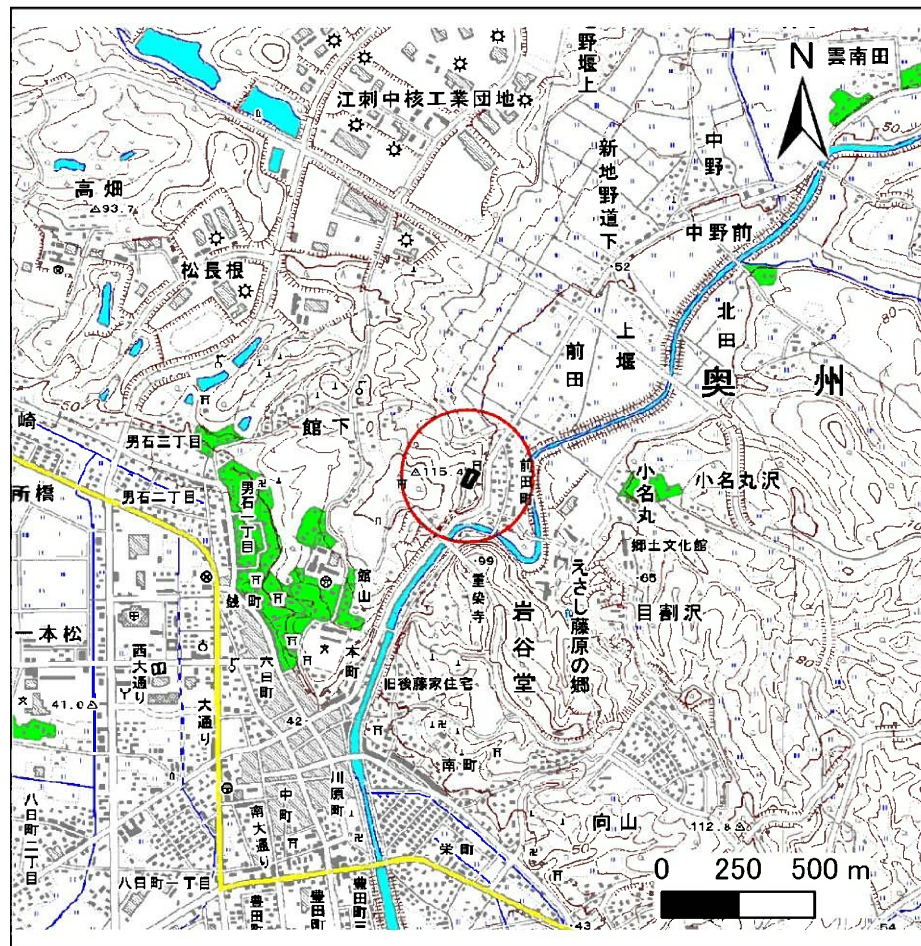

概況図(S=1:25,000)

急傾斜地の崩壊区域調査

様式3-1 危害のおそれのある土地、著しい危害のおそれのある土地の設定図

調査年度

平成28年度

急傾斜地の位置

箇所番号


144E2010

箇所名

前田町

所在地

奥州市江刺区前田町

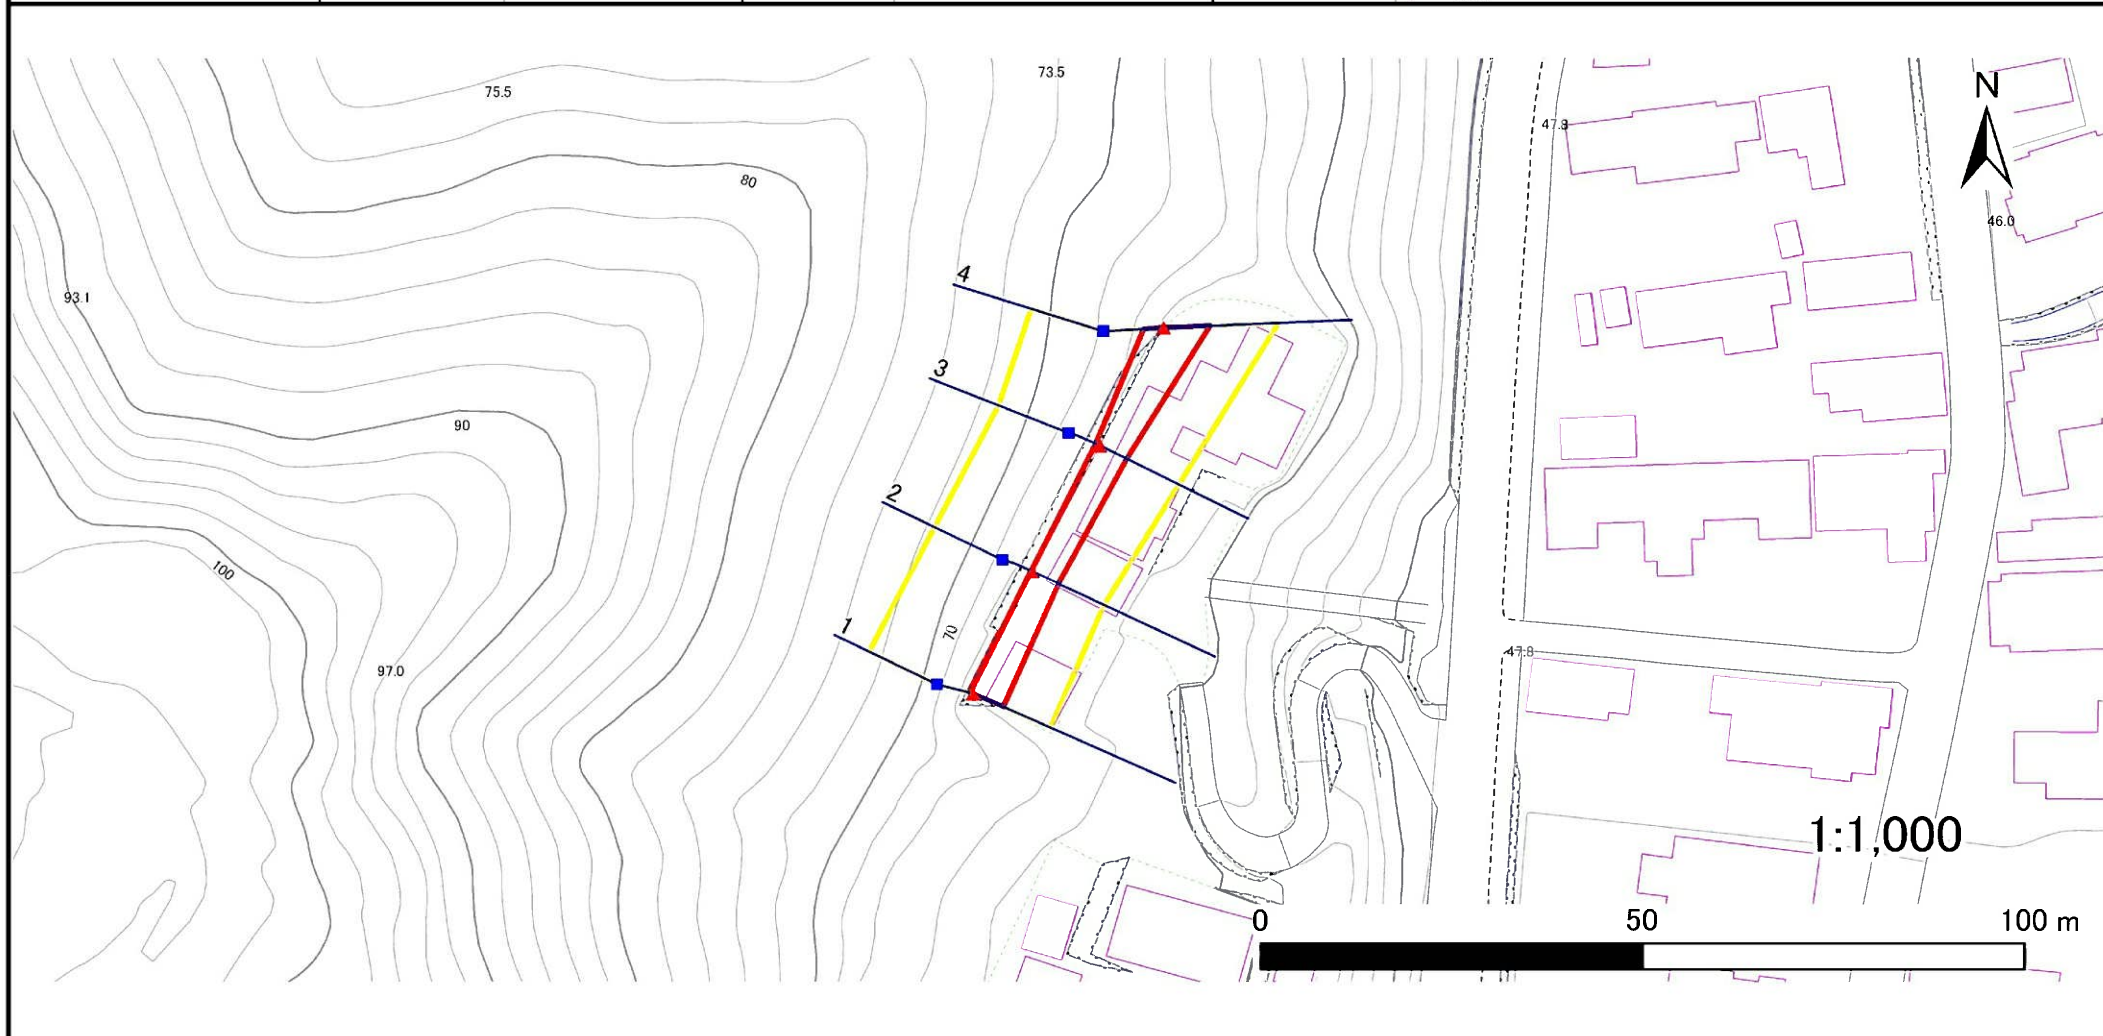

凡例

■ 上端
▲ 下端

— 横断測線

黄色線 危害のおそれのある土地の区域

赤線 著しい危害のおそれのある土地の区域

薄赤線 土石等の移動による力が 100kN/m^2 を超える範囲

赤線 土石等の堆積高が 3m を超える範囲

急傾斜地の崩壊区域調書

様式3-2 建築物に作用すると想定される衝撃に関する事項(1/1)

調査年度	平成28年度
------	--------

急傾斜地の位置		箇所番号 <i>144E2010</i>			箇所名 <i>前田町</i>				所在地 <i>奥州市江刺区前田町</i>							
横断 測線 番号	急傾斜地の下端に隣接する土地								急傾斜地内							
	土石等の移動の高さと力の大きさ				土石等の堆積高さとの大きさ				土石等の移動の高さと力の大きさ				土石等の堆積高さとの大きさ			
	区分	高さ (m)	下端からの距離 (m)	力の大きさ (kN/m ²)	区分	下端からの水平 距離(m)	高さ (m)	力の大きさ (kN/m ²)	区分	高さ (m)	上端からの比高 (m)	力の大きさ (kN/m ²)	区分	上端からの比高 (m)	高さ (m)	力の大きさ (kN/m ²)
1	100kN/m ² を超える	—	— ~ —	—	3mを超える	— ~ —	—	—	100kN/m ² を超える	—	— ~ —	—	3mを超える	— ~ —	—	—
	それ以外	1.00	0.00 ~ 4.35	54.37	それ以外	0.00 ~ 4.35	2.08	11.13	それ以外	1.00	5.00 ~ 5.55	54.37	それ以外	5.00 ~ 5.55	2.08	11.13
2	100kN/m ² を超える	—	— ~ —	—	3mを超える	— ~ —	—	—	100kN/m ² を超える	—	— ~ —	—	3mを超える	— ~ —	—	—
	それ以外	1.00	0.00 ~ 3.82	48.00	それ以外	0.00 ~ 3.82	2.16	11.54	それ以外	1.00	5.00 ~ 5.20	48.00	それ以外	5.00 ~ 5.20	2.16	11.54
3	100kN/m ² を超える	—	— ~ —	—	3mを超える	— ~ —	—	—	100kN/m ² を超える	—	— ~ —	—	3mを超える	— ~ —	—	—
	それ以外	1.00	0.00 ~ 3.95	49.54	それ以外	0.00 ~ 3.95	2.21	11.85	それ以外	1.00	5.00 ~ 5.80	49.54	それ以外	5.00 ~ 5.80	2.21	11.85
4	100kN/m ² を超える	—	— ~ —	—	3mを超える	— ~ —	—	—	100kN/m ² を超える	—	— ~ —	—	3mを超える	— ~ —	—	—
	それ以外	1.00	0.00 ~ 6.07	76.17	それ以外	0.00 ~ 6.07	1.93	10.34	それ以外	1.00	5.00 ~ 7.50	76.17	それ以外	5.00 ~ 7.50	1.93	10.34
	100kN/m ² を超える		~		3mを超える		~		100kN/m ² を超える		~		3mを超える		~	
	それ以外		~		それ以外		~		それ以外		~		それ以外		~	
	100kN/m ² を超える		~		3mを超える		~		100kN/m ² を超える		~		3mを超える		~	
	それ以外		~		それ以外		~		それ以外		~		それ以外		~	
