


土砂災害防止に関する基礎調査(急傾斜地の崩壊)

表紙 概況、位置図

自然		きの利	重類	急傾斜地の崩壊						
笛	所 番		号	109B2001						
笛	所		名	前野						
所	在		地	花巻市鉛字館						
調	査	機	関	県南広域振興局土木部花巻土木センター						

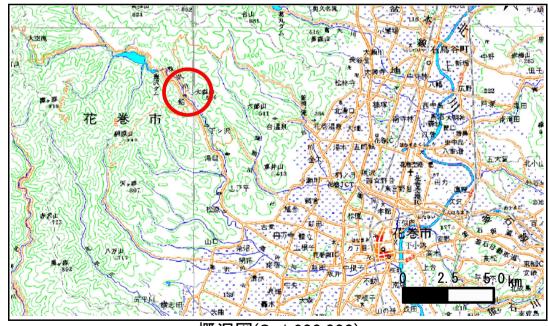


 

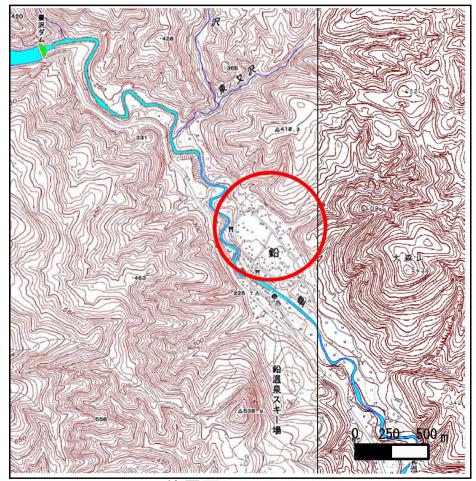

位置図(S=1:25,000)

急傾斜地の崩壊区域調書

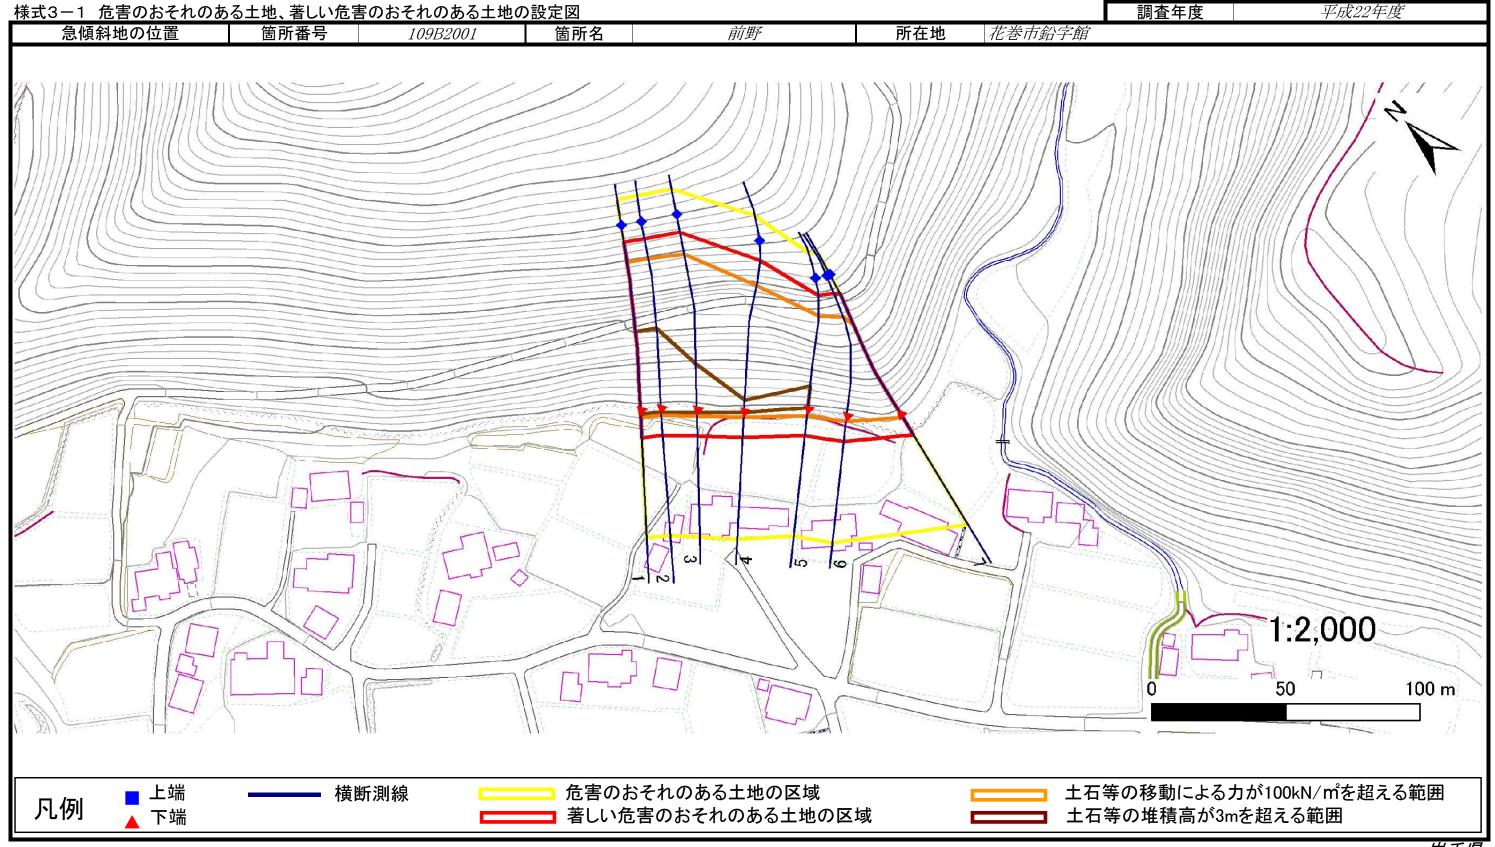

急傾斜地の崩壊区域調書

様式3	3-2 建築物に作り	用すると	想定さ	れる衝	隆に関する事:	項(1/1)							調査	年度	平成22	<i>浩度</i>		
急	傾斜地の位置	箇所		109B20						前野	所在地 <i>花巻市鉛字館</i>							
+# W/F				急傾斜	・地の下端に降	粦接する	る土均	也		急傾斜地内								
横断測線	土石等の移動の高さと力の大きさ						土石等の堆積高さと力の大きさ				土石等の移動の高さと力の大きさ				土石等の堆積高さとカの大きさ			
番号	区 分	高さ (m)	下端だ	ぃらの距 (m)	雛 力の大きさ (kN/㎡)	区	分	下端からの水平 距離(m)	高さ (m)	カの大きさ (kN/㎡)	区分	高さ (m)	上端からの比高 (m)	カの大きさ (kN/㎡)	区分	上端からの比高 (m)	高さ (m)	力の大きさ (kN/m³)
1 -	100kN/㎡を超える	1.00	0.00	~ 3.4					3.92	19.80	100kN/㎡を超える	1.00	10.63 ~ 51.73	155.95	3mを超える	30.00 ~ 51.73	3.92	19.80
	それ以外	1.00	3.47	~ 11	26 100.00	それ	以外	2.08 ~ 11.26	3.00	15.16	それ以外	1.00	<i>5.00</i> ∼ 10.63	100.00	それ以外	<i>5.00</i> ~ <i>30.00</i>	3.00	15.16
2	100kN/㎡を超える			~ 3.4					3.90		100kN/㎡を超える	1.00	10.66 ~ 51.78			30.00 ~ 51.78		19.72
	それ以外	1.00	3.43	~ 11					3.00	<i>15.16</i>	それ以外	1.00	<i>5.00</i> ∼ 10.66	100.00	それ以外	<i>5.00</i> ~ <i>30.00</i>	3.00	<i>15.16</i>
3	100kN/㎡を超える	1.00	0.00	~ 3.2	0 151.22	3mを超	える	0.00 ~ 1.94	3.83	19.35	100kN/㎡を超える	1.00	10.85 ~ 51.82			40.00 ~ 51.82	3.83	19.35
	それ以外	1.00	3.20	~ 10	9 100.00	それり	以外	1.94 ~ 10.99	3.00	15.16	それ以外	1.00	<i>5.00</i> ∼ 10.85	100.00	それ以外	<i>5.00</i> ~ 40.00	3.00	15.16
4	100kN/㎡を超える	1.00	0.00	~ 2.7	7 143.72	3mを超	える	0.00 ~ 0.88	3.38	17.07	100kN/㎡を超える	1.00	11.28 ~ 42.59			40.00 ~ 42.59	3.38	17.07
	それ以外	1.00	2.77	~ 10.	55 100 . 00	それ	以外	0.88 ~ 10.55	3.00	15.16	それ以外	1.00	<i>5.00</i> ∼ 11.28	100.00	それ以外	<i>5.00</i> ~ 40.00	3.00	15.16
5	100kN/㎡を超える	1.00	0.00	~ 3. I	9 150.95	3mを超	える	0.00 ~ 0.09	3.04	15.38	100kN/㎡を超える	1.00	10.67 ~ 36.00	150.95	3mを超える	30.00 ~ 36.00	3.04	15.38
	それ以外	1.00	3.19	~ 10	7 100.00	それり	以外	0.09 ~ 10.97	3.00	15.16	それ以外	1.00	5.00 ~ 10.67	100.00	それ以外	<i>5.00</i> ~ <i>30.00</i>	3.00	15.16
6	100kN/㎡を超える	1.00	0.00	~ 2.7	1 142.67	3mを超	える	- ~ -	-	-	100kN/㎡を超える	1.00	11.22 ~ 36.00	142.67	3mを超える	- ~ -	_	-
	それ以外	1.00	2.71	~ 10.	100.00	それり	以外	0.00 ~ 10.49	2.92	14.77	それ以外	1.00	5.00 ~ 11.22	100.00	それ以外	<i>5.00</i> ~ <i>36.00</i>	2.92	14.77
7	100kN/㎡を超える	1.00	0.00	~ 1.9	7 130.48	3mを超	える	- ~ -	_	-	100kN/㎡を超える	1.00	12.56 ~ 35.04	130.48	3mを超える	- ~ -	-	_
	それ以外	1.00	1.97	~ 9.7	6 100.00	それ!	以外	0.00 ~ 9.76	2.80	14.13	それ以外	1.00	5.00 ~ 12.56	100.00	それ以外	<i>5.00</i> ~ <i>35.04</i>	2.80	14.13
	100kN/㎡を超える			~		3mを超	える	~			100kN/㎡を超える		~		3mを超える	~		
	それ以外			~		それり	以外	~			それ以外		~		それ以外	~		
	100kN/㎡を超える			~		3mを超	える	~			100kN/㎡を超える		~		3mを超える	~		
	それ以外			~		それり	以外	~			それ以外		~		それ以外	~		
	100kN/㎡を超える			~		3mを超	える	~			100kN/㎡を超える		~		3mを超える	~		
	それ以外			~		それり	以外	~			それ以外		~		それ以外	~		
	100kN/㎡を超える			~		3mを超	える	~			100kN/㎡を超える		~		3mを超える	~		
	それ以外			~		それり	以外	~			それ以外		~		それ以外	~		
	100kN/㎡を超える			~		3mを超	える	~			100kN/㎡を超える		~		3mを超える	~		
	それ以外			~		それ	以外	~			それ以外		~		それ以外	~		
	100kN/㎡を超える			~		3mを超	える	~			100kN/㎡を超える		~		3mを超える	~		
	それ以外			~		それり	以外	~			それ以外		~		それ以外	~		
	100kN/㎡を超える			~		3mを超	える	~			100kN/㎡を超える		~		3mを超える	~		
	それ以外			~		それり	以外	~			それ以外		~		それ以外	~		
	100kN/㎡を超える			~		3mを超	える	~			100kN/㎡を超える		~		3mを超える	~		
	それ以外			~		それり	以外	~			それ以外		~		それ以外	~		