
土砂災害防止に関する基礎調査(急傾斜地の崩壊)

表紙 概況、位置図


自然現象の種類				急傾斜地の崩壊					
笛	所 番		号	110B1023					
筃	所		名	小瀬川−2					
所	在		地	花巻市小瀬川第4地割					
調	査	機	関	県南広域振興局花巻総合支局					

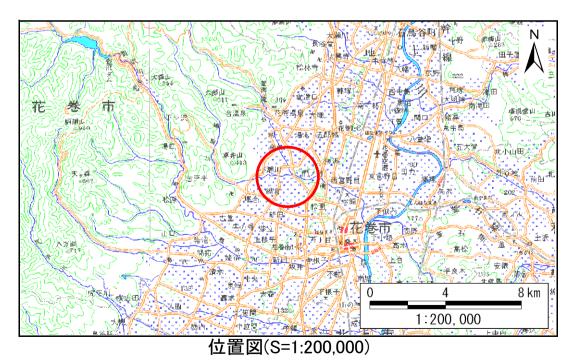

北野 北村 1, 000 m 500 1:25,000 概況図(S=1:25,000)

岩手集

急 傾 斜 地 の 崩 壊 区 域 調 書

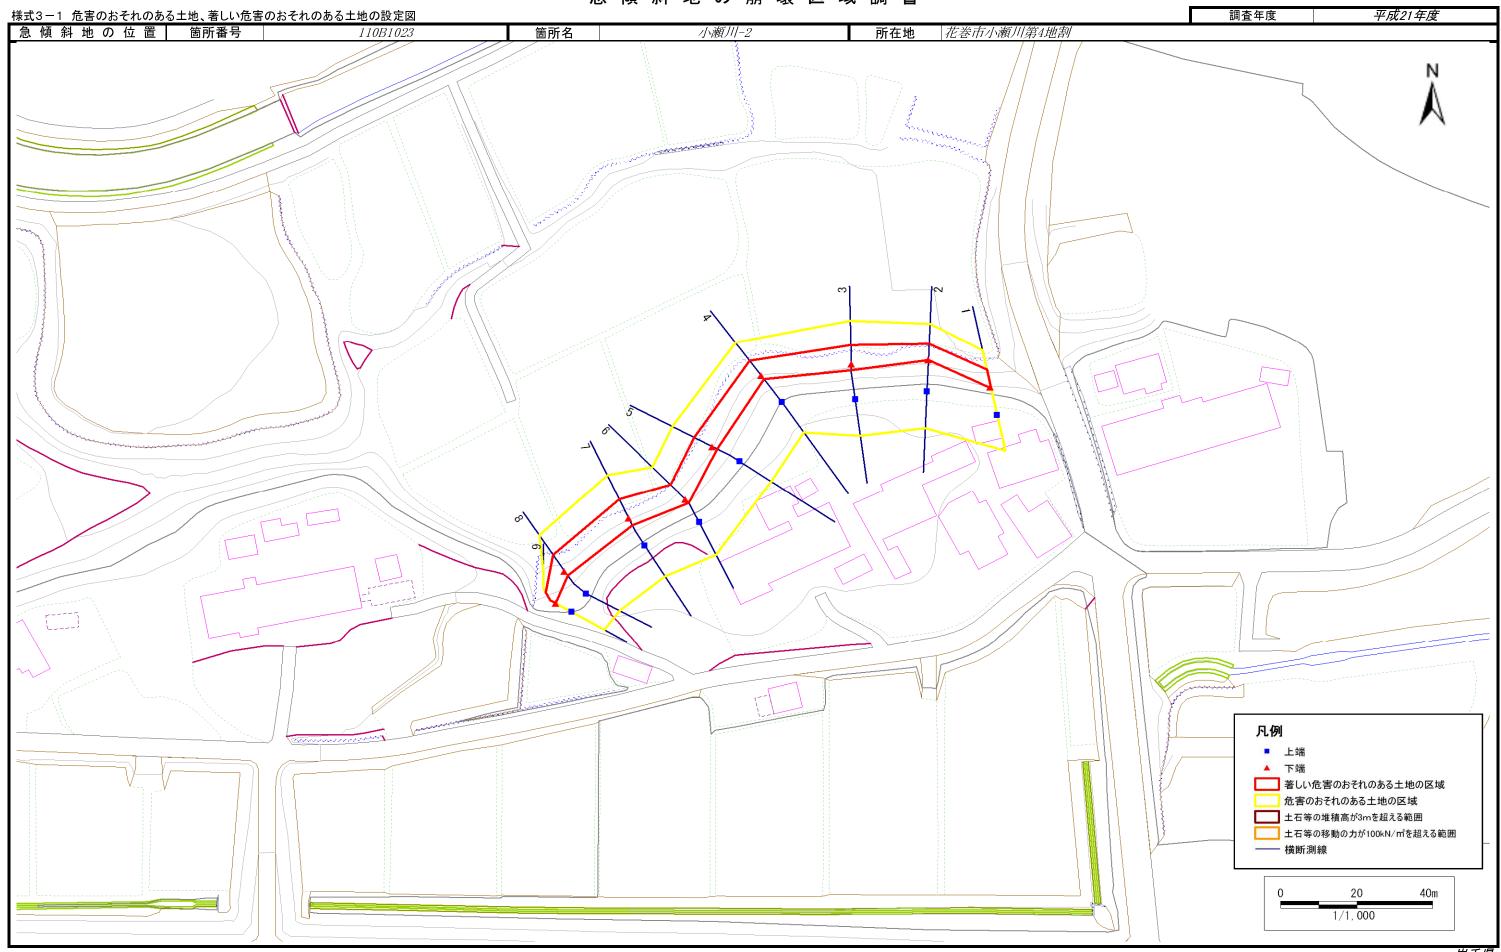

急傾斜地の崩壊区域調書

様式	式3-2 建築物に作用すると想定される衝撃に関する事項(1/1)								調査	年度	平成21年度					
急	傾斜地の位置	箇所	T番号	110B10.		箇所名		//	\瀬川−2	所	在地 花巻店	方//瀬川第	紅地割			
横断	急傾斜地の下端に隣接する土地											内			•	
測線	土石等の移動の高さと力の大きさ				土石等の堆積高さと力の大きさ				土石等の移動の高さと力の大きさ				土石等の堆積高さと力の大きさ			
番号	区 分	高さ (m)	下端からの距離 (m)	力の大きさ (kN/㎡)	区 分	下端からの水平 距離(m)	高さ (m)	力の大きさ (kN/㎡)	区 分	高さ (m)	上端からの比高 (m)	力の大きさ (kN/㎡)	区分	上端からの比高 (m)	高さ (m)	力の大きさ (kN/㎡)
1	100kN/㎡を超える	-	. ~ .	-	3mを超える	. ~ .	-	-	100kN/㎡を超える		- ~ -	-	3mを超える	- ~ -	-	
	それ以外	1.00	0.00 ~ 4.89	60.91	それ以外	0.00 ~ 0.00	1.67	8.91	それ以外	1.00	5.00 ~ 5.20	60.91	それ以外	5.00 ~ 5.20	1.67	8.91
2	100kN/㎡を超える	•	. ~ .	-	3mを超える	. ~ .	-	-	100kN/㎡を超える	-	. ~ .	-	3mを超える	- ~ -	-	
	それ以外	1.00	0.00 ~ 4.54	56.60	それ以外	0.00 ~ 0.00	1.57	8.40	それ以外	1.00	5.00 ~ 5.00	56.60	それ以外	5.00 ~ 5.00	1.57	8.40
3	100kN/㎡を超える	•	. ~ .	-	3mを超える	- ~ -	-	-	100kN/㎡を超える	-	- ~ -	-	3mを超える	- ~ -	-	-
	それ以外	1.00	0.00 ~ 5.30	66.10	それ以外	0.00 ~ 0.00	1.60	8.59	それ以外	1.00	5.00 ~ 6.00	66.10	それ以外	5.00 ~ 6.00	1.60	8.59
4	100kN/㎡を超える	-	- ~ -	-	3mを超える	- ~	-	-	100kN/㎡を超える	-	- ~ -	-	3mを超える	- ~ -	-	
	それ以外	1.00	0.00 ~ 5.15	64.22	それ以外	0.00 ~ 0.00	1.62	8.67	それ以外	1.00	5.00 ~ 5.70	64.22	それ以外	5.00 ~ 5.70	1.62	8.67
5	100kN/㎡を超える	-	- ~ -	-	3mを超える	- ~ -	-	-	100kN/㎡を超える	-	- ~ -	-	3mを超える	- ~ -	-	
	それ以外	1.00	0.00 ~ 5.48	68.41	それ以外	0.00 ~ 5.48	1.73	9.27	それ以外	1.00	5.00 ~ 6.00	68.41	それ以外	5.00 ~ 6.00	1.73	9.27
6	100kN/㎡を超える	-	- ~ -	-	3mを超える	· ~ ·		-	100kN/㎡を超える	-	· ~ ·	-	3mを超える	- ~ -	-	,
	それ以外	1.00	0.00 ~ 5.51	68.78	それ以外	0.00 ~ 5.51	1.84	9.87	それ以外	1.00	5.00 ~ 6.20	68.78	それ以外	5.00 ~ 6.20	1.84	9.87
7	100kN/㎡を超える	-	. ~ .	-	3mを超える	. ~ .	-	-	100kN/㎡を超える	-	. ~ .	-	3mを超える	. ~ .	- 1	
	それ以外	1.00	0.00 ~ 5.86	73.27	それ以外	0.00 ~ 5.86	1.77	9.46	それ以外	1.00	5.00 ~ 6.60	73.27	それ以外	5.00 ~ 6.60	1.77	9.46
8	100kN/㎡を超える	-	- ~ -	-	3mを超える	· ~ ·		-	100kN/㎡を超える	-	· ~ ·	-	3mを超える	- ~ -	-	
	それ以外	1.00	0.00 ~ 5.48	68.35	それ以外	0.00 ~ 0.00	1.71	9.17	それ以外	1.00	5.00 ~ 6.00	68.35	それ以外	5.00 ~ 6.00	1.71	9.17
9	100kN/㎡を超える	-	. ~ .	-	3mを超える	. ~ .	-	-	100kN/㎡を超える	-	. ~ .	-	3mを超える	. ~ .	- 1	
	それ以外	1.00	0.00 ~ 4.18	52.23	それ以外	0.00 ~ 4.18	2.03	10.84	それ以外	1.00	5.00 ~ 5.00	52.23	それ以外	5.00 ~ 5.00	2.03	10.84
	100kN/㎡を超える		~		3mを超える	~			100kN/㎡を超える		~		3mを超える	~		
	それ以外		~		それ以外	~			それ以外		~		それ以外	~		
	100kN/㎡を超える		~		3mを超える	~			100kN/㎡を超える		~		3mを超える	~		
	それ以外		~		それ以外	~			それ以外		~		それ以外	~		
	100kN/㎡を超える		~		3mを超える	~			100kN/㎡を超える		~		3mを超える	~		
	それ以外		~		それ以外	~			それ以外		~		それ以外	~		
	100kN/㎡を超える		~		3mを超える	~			100kN/㎡を超える		~		3mを超える	~		
	それ以外		~		それ以外	~			それ以外	l	~		それ以外	~		
	100kN/㎡を超える		~		3mを超える	~			100kN/㎡を超える		~		3mを超える	~		
	それ以外		~		それ以外	~			それ以外		~		それ以外	~		
	100kN/㎡を超える		~		3mを超える	~			100kN/㎡を超える		~		3mを超える	~		
ŀ	それ以外		~		それ以外	~			それ以外		~		それ以外	~		