



土砂災害防止に関する基礎調査(急傾斜地の崩壊)

表紙 概況、位置図

自然現象の種類	急傾斜地の崩壊
箇所番号	173B2010
箇所名	三室平-2
所在地	岩手県一関市東山町松川字三室平
調査機関	県南広域振興局一関総合支局土木部千厩土木センター

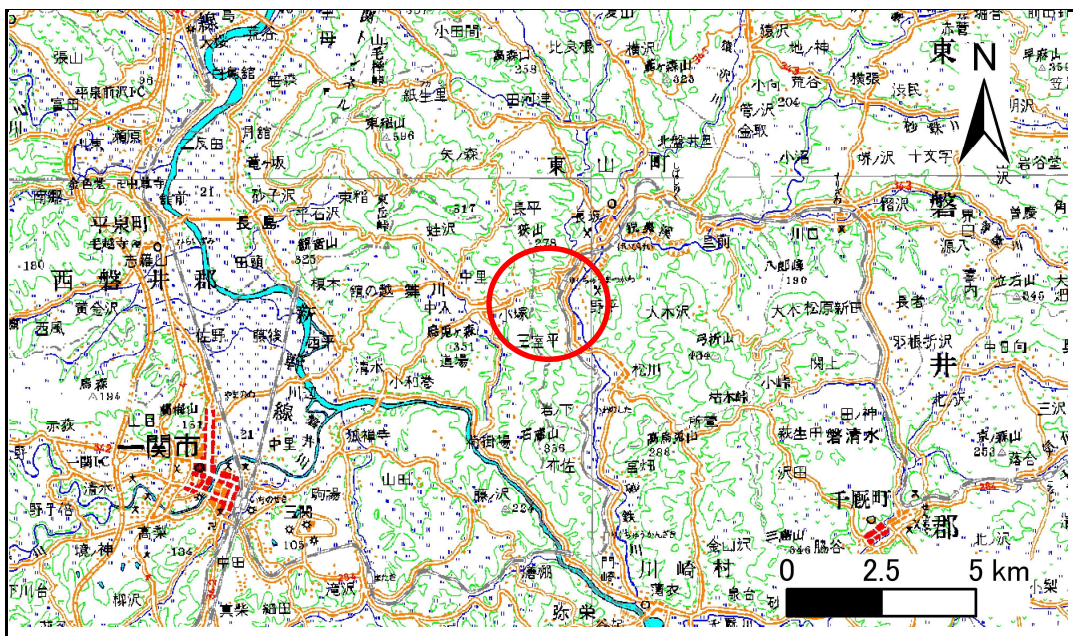

位置図 (S=1:200,000)

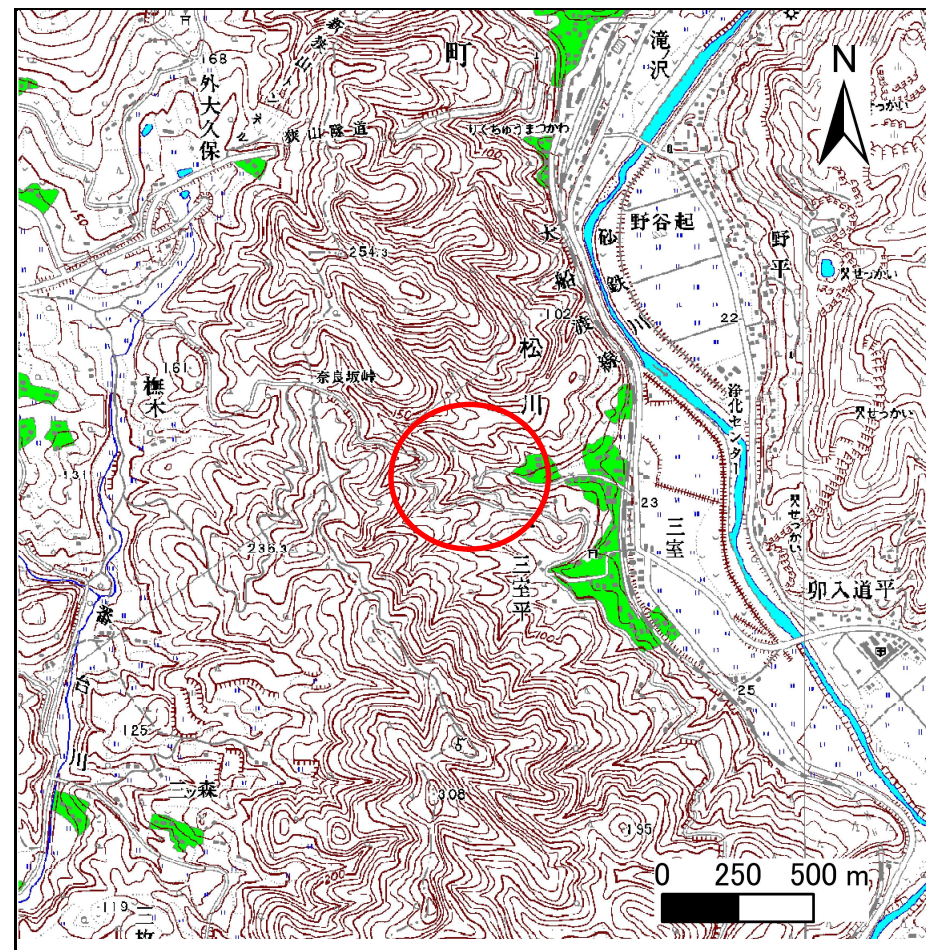

概況図 (S=1:25,000)


岩手県

急傾斜地の崩壊区域調査

様式3-1 危害のおそれのある土地、著しい危害のおそれのある土地の設定図

調査年度 平成18年度

急傾斜地の位置 箇所番号 173B2010 箇所名 三室平-2 所在地 岩手県一関市東山町松川字三室平

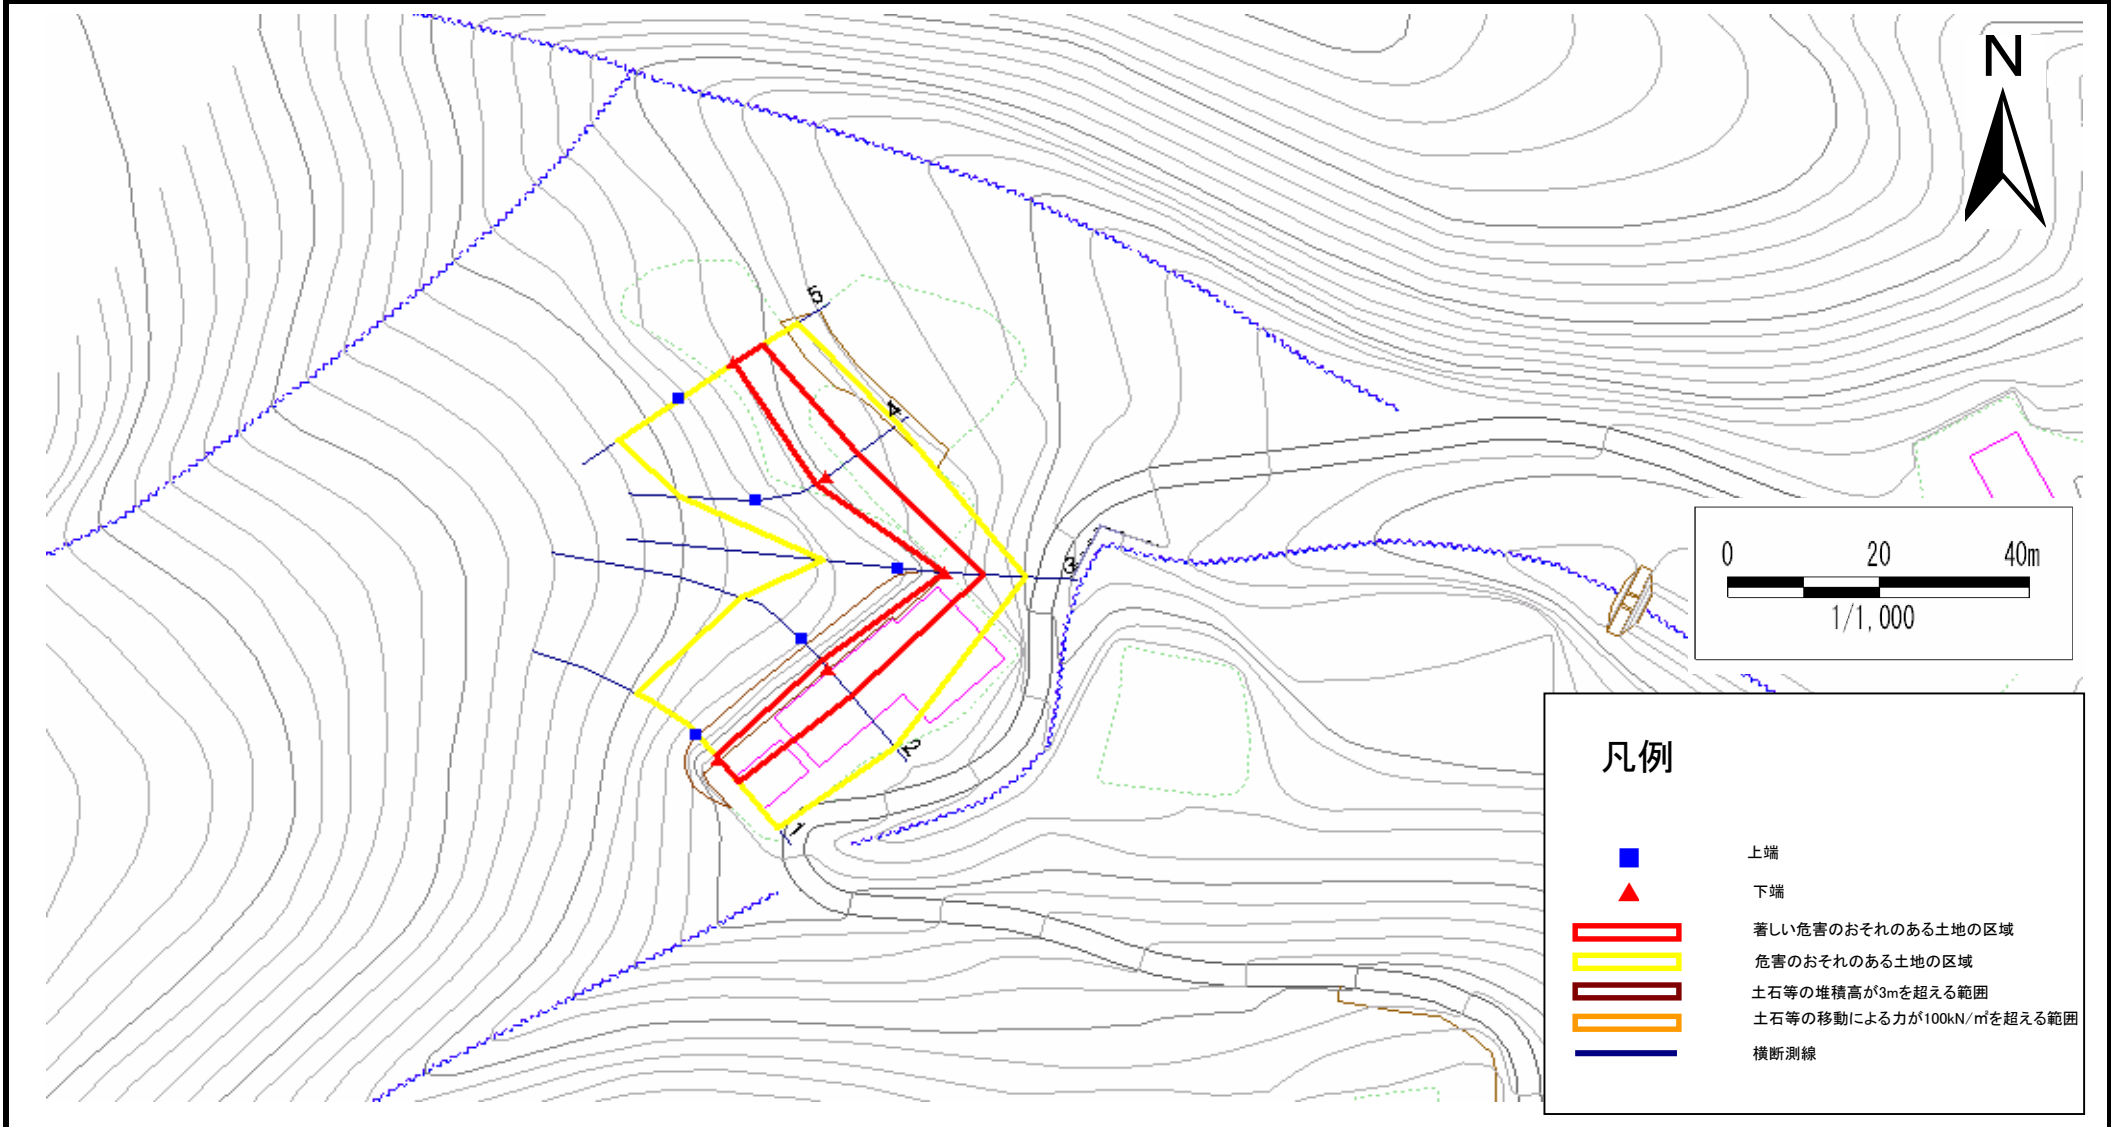

急傾斜地の崩壊区域調書

様式3-2 建築物に作用すると想定される衝撃に関する事項 (1/1)

調査年度 平成18年度

急傾斜地の位置		173B2010				箇所名				三室平-2		所在地				岩手県一関市東山町松川字三室平							
横断 測線 番号	急傾斜地の下端に隣接する土地										急傾斜地内												
	土石等の移動の高さと力の大きさ					土石等の堆積高さと力の大きさ					土石等の移動の高さと力の大きさ					土石等の堆積高さと力の大きさ							
	区分	高さ (m)	下端からの距離 (m)	力の大きさ (kN/m ²)	区分	下端からの水平 距離(m)	高さ (m)	力の大きさ (kN/m ²)	区分	高さ (m)	上端からの比高 (m)	力の大きさ (kN/m ²)	区分	上端からの比高 (m)	高さ (m)	力の大きさ (kN/m ²)							
1	100kN/m ² を超える	-	-	~	-	3mを超える	-	~	-	-	-	100kN/m ² を超える	-	-	~	-	3mを超える	-	~	-	-	-	
	それ以外	1.00	0.00	~	3.97	49.83	それ以外	0.00	~	3.97	2.24	11.97	それ以外	1.00	5.00	~	6.03	49.83	それ以外	5.00	~	6.03	2.24
2	100kN/m ² を超える	-	-	~	-	3mを超える	-	~	-	-	-	100kN/m ² を超える	-	-	~	-	3mを超える	-	~	-	-	-	
	それ以外	1.00	0.00	~	4.69	58.52	それ以外	0.00	~	4.69	2.19	11.71	それ以外	1.00	5.00	~	6.93	58.52	それ以外	5.00	~	6.93	2.19
3	100kN/m ² を超える	-	-	~	-	3mを超える	-	~	-	-	-	100kN/m ² を超える	-	-	~	-	3mを超える	-	~	-	-	-	
	それ以外	1.00	0.00	~	4.87	60.73	それ以外	0.00	~	4.87	1.81	9.69	それ以外	1.00	5.00	~	5.21	60.73	それ以外	5.00	~	5.21	1.81
4	100kN/m ² を超える	-	-	~	-	3mを超える	-	~	-	-	-	100kN/m ² を超える	-	-	~	-	3mを超える	-	~	-	-	-	
	それ以外	1.00	0.00	~	5.25	65.46	それ以外	0.00	~	0.00	1.59	8.52	それ以外	1.00	5.00	~	5.98	65.46	それ以外	5.00	~	5.98	1.59
5	100kN/m ² を超える	-	-	~	-	3mを超える	-	~	-	-	-	100kN/m ² を超える	-	-	~	-	3mを超える	-	~	-	-	-	
	それ以外	1.00	0.00	~	4.54	56.58	それ以外	0.00	~	0.00	1.57	8.40	それ以外	1.00	5.00	~	5.00	56.58	それ以外	5.00	~	5.00	1.57
	100kN/m ² を超える			~		3mを超える		~				100kN/m ² を超える			~		3mを超える		~				
	それ以外			~		それ以外		~				それ以外			~		それ以外		~				
	100kN/m ² を超える			~		3mを超える		~				100kN/m ² を超える			~		3mを超える		~				
	それ以外			~		それ以外		~				それ以外			~		それ以外		~				
	100kN/m ² を超える			~		3mを超える		~				100kN/m ² を超える			~		3mを超える		~				
	それ以外			~		それ以外		~				それ以外			~		それ以外		~				
	100kN/m ² を超える			~		3mを超える		~				100kN/m ² を超える			~		3mを超える		~				
	それ以外			~		それ以外		~				それ以外			~		それ以外		~				
	100kN/m ² を超える			~		3mを超える		~				100kN/m ² を超える			~		3mを超える		~				
	それ以外			~		それ以外		~				それ以外			~		それ以外		~				
	100kN/m ² を超える			~		3mを超える		~				100kN/m ² を超える			~		3mを超える		~				
	それ以外			~		それ以外		~				それ以外			~		それ以外		~				
	100kN/m ² を超える			~		3mを超える		~				100kN/m ² を超える			~		3mを超える		~				
	それ以外			~		それ以外		~				それ以外			~		それ以外		~				