



# 土砂災害防止に関する基礎調査(急傾斜地の崩壊)

表紙 概況、位置図

自然現象の種類	急傾斜地の崩壊
箇所番号	174A0196
箇所名	役場裏
所在地	岩手県一関市東山町長坂字西本町
調査機関	県南広域振興局一関総合支局土木部千厩土木センター

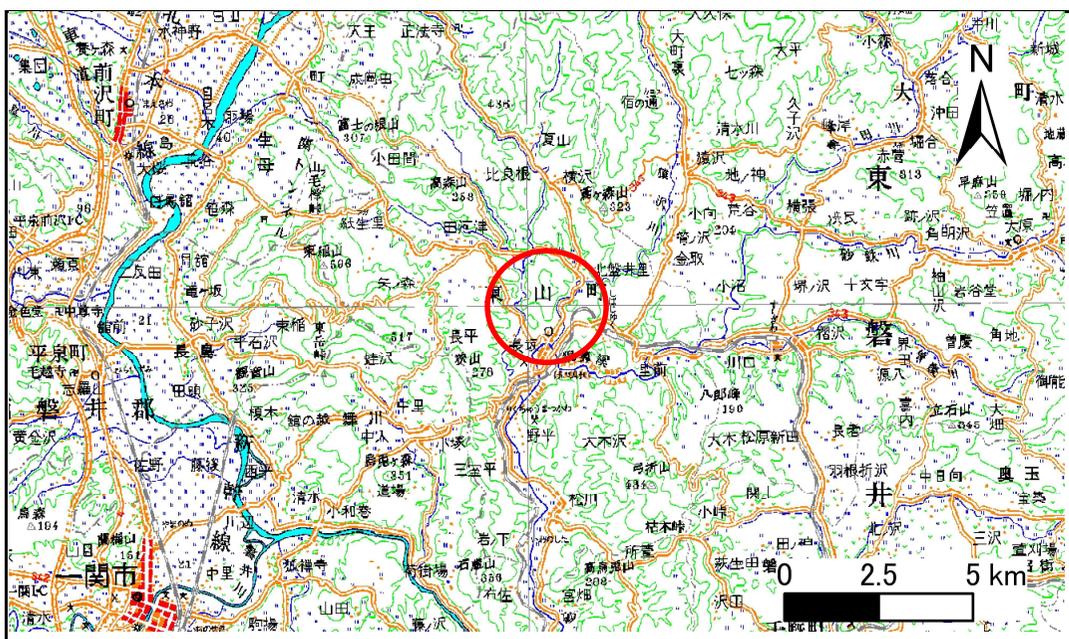

位置図 (S=1:200,000)

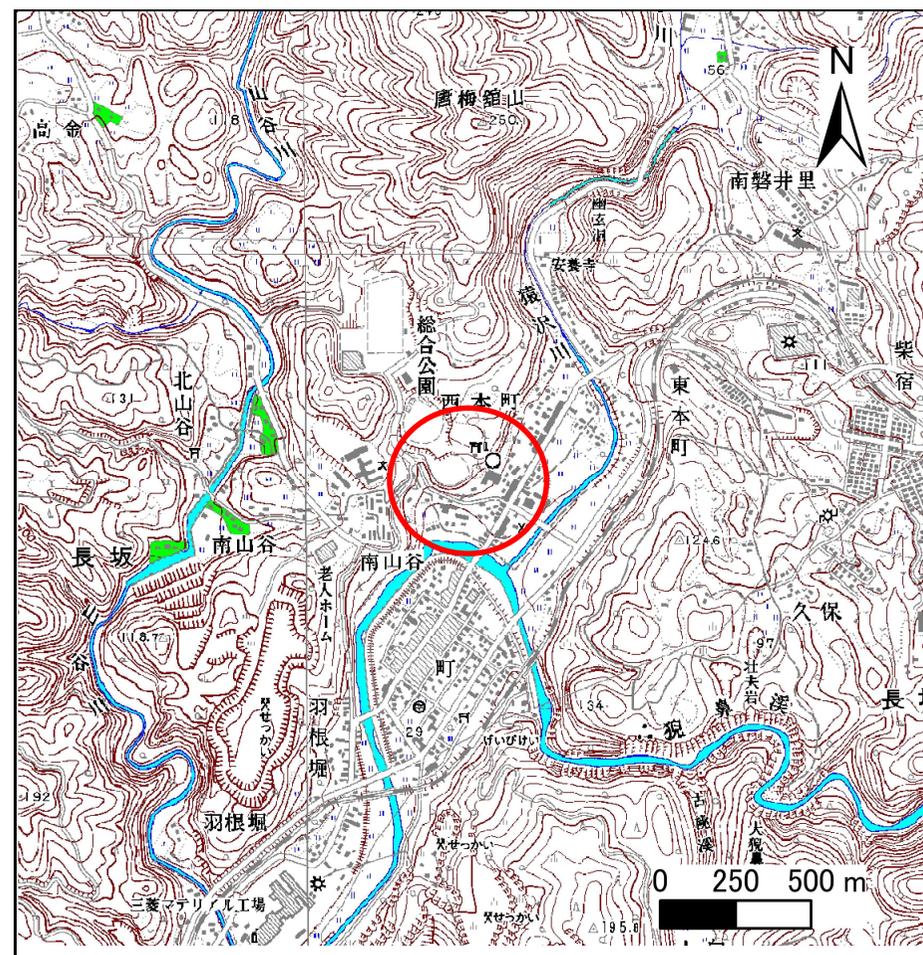

概況図 (S=1:25,000)


岩手県

# 急傾斜地の崩壊区域調書

様式3-1 危害のおそれのある土地、著しい危害のおそれのある土地の設定図

調査年度 平成18年度

急傾斜地の位置 箇所番号 174A0196 箇所名 役場裏 所在地 岩手県一関市東山町長坂字西本町

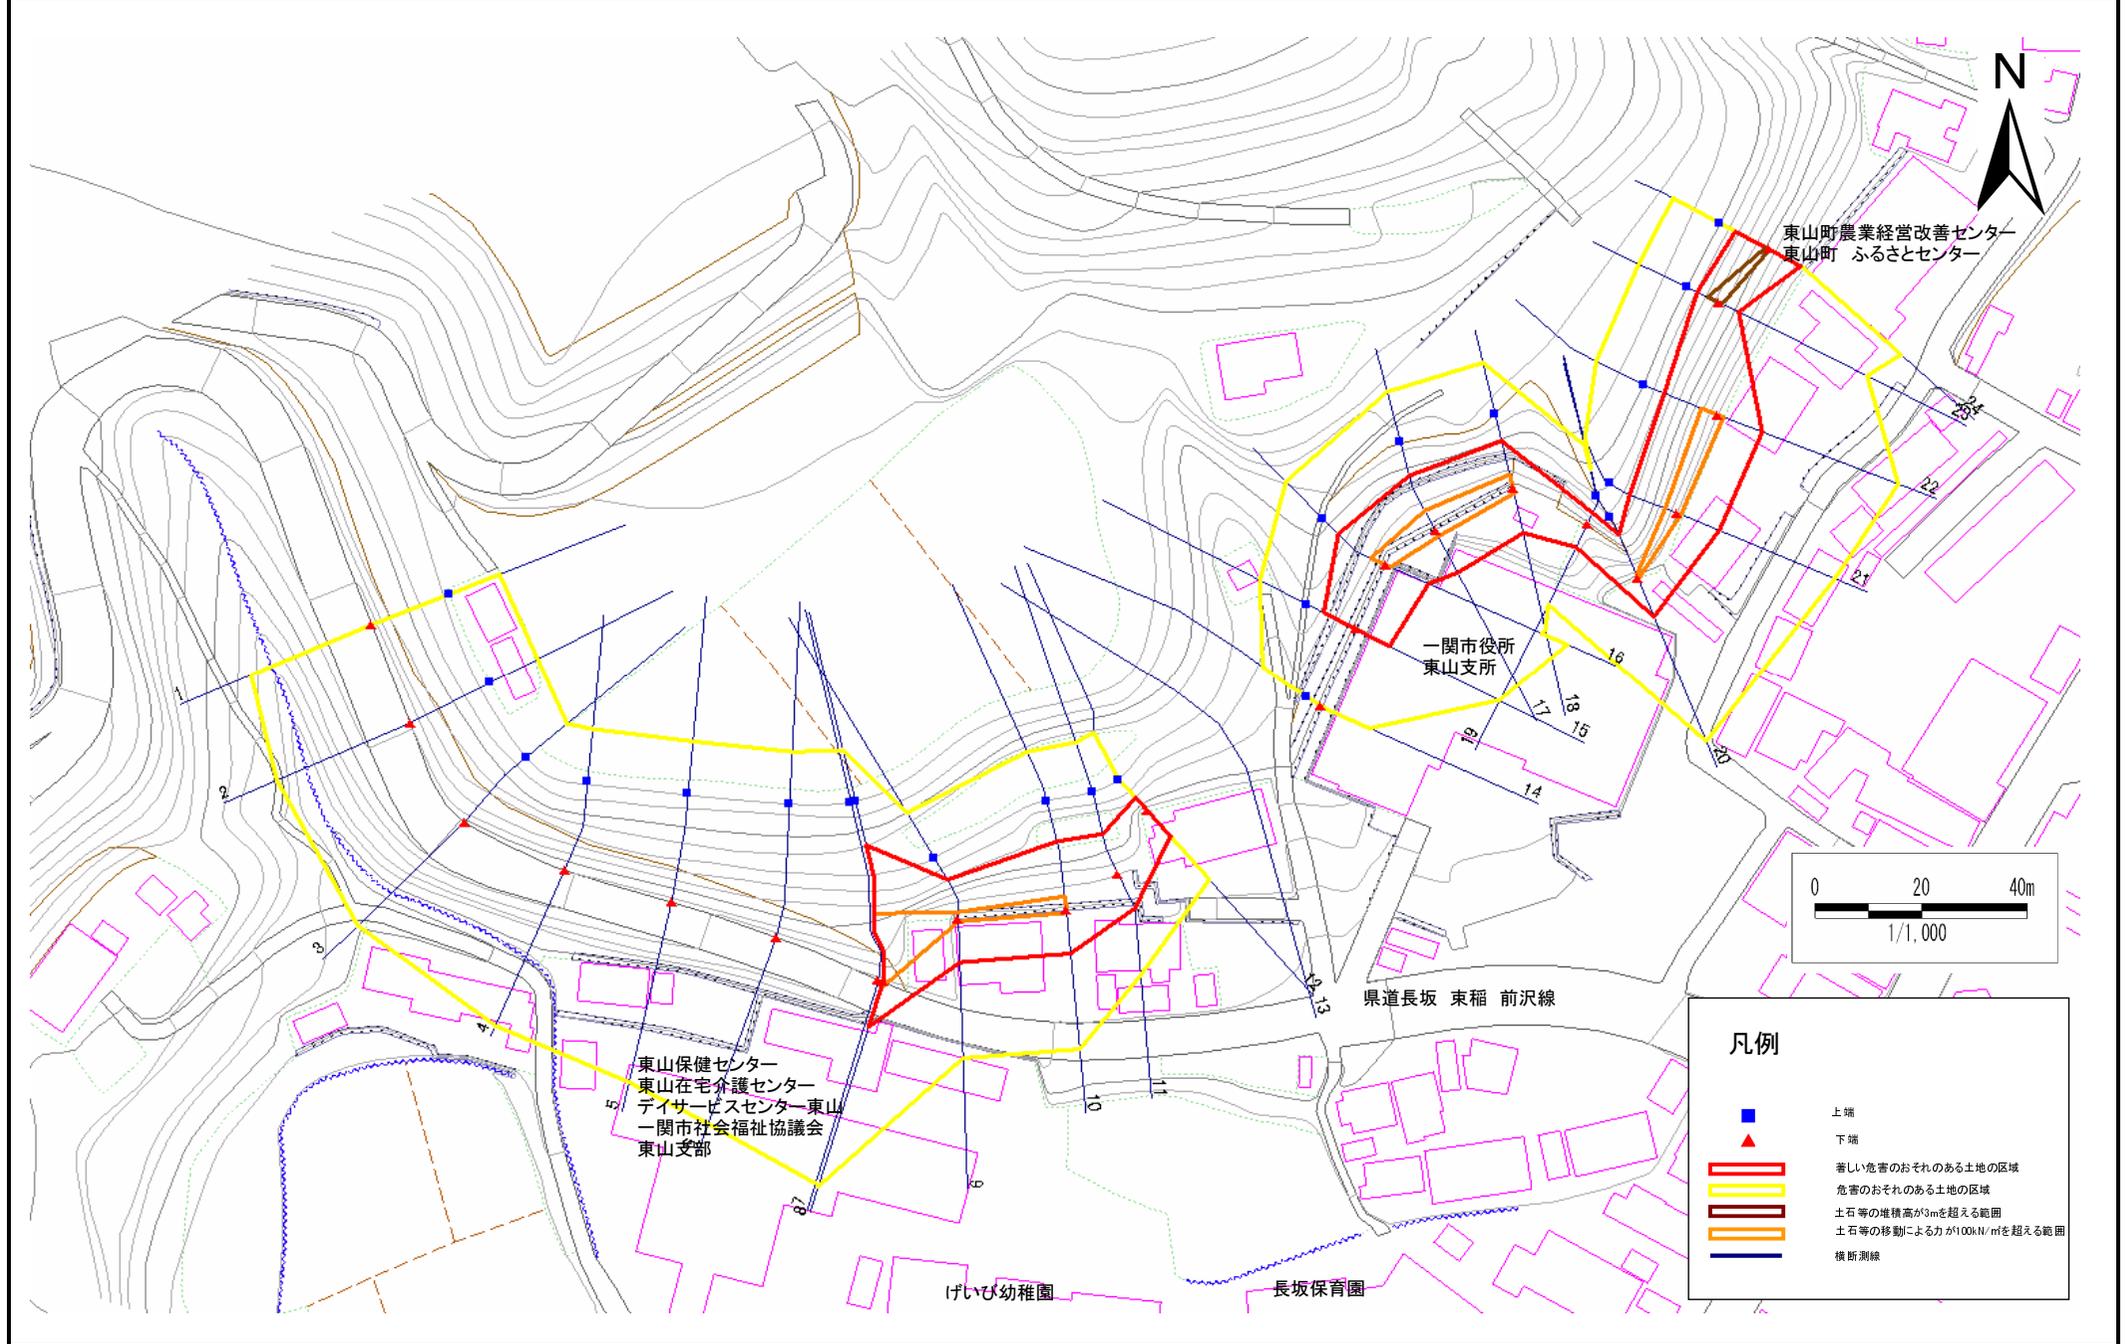

# 急傾斜地の崩壊区域調書

様式3-2 建築物に作用すると想定される衝撃に関する事項(1/2)

調査年度 平成18年度

急傾斜地の位置		箇所番号 174A0196				箇所名		役場裏		所在地		岩手県一関市東山町長坂字西本町											
横断 測線 番号	急傾斜地の下端に隣接する土地								急傾斜地内														
	土石等の移動の高さと力の大きさ				土石等の堆積高さと力の大きさ				土石等の移動の高さと力の大きさ				土石等の堆積高さと力の大きさ										
	区分	高さ (m)	下端からの距離 (m)	力の大きさ (kN/m <sup>2</sup> )	区分	下端からの水平 距離(m)	高さ (m)	力の大きさ (kN/m <sup>2</sup> )	区分	高さ (m)	上端からの比高 (m)	力の大きさ (kN/m <sup>2</sup> )	区分	上端からの比高 (m)	高さ (m)	力の大きさ (kN/m <sup>2</sup> )							
1	100kN/m <sup>2</sup> を超える	-	-	~	-	3mを超える	-	~	-	-	100kN/m <sup>2</sup> を超える	-	-	~	-	3mを超える	-	~	-	-			
	それ以外	-	-	~	-	それ以外	-	~	-	-	それ以外	-	-	~	-	それ以外	-	~	-	-			
2	100kN/m <sup>2</sup> を超える	-	-	~	-	3mを超える	-	~	-	-	100kN/m <sup>2</sup> を超える	-	-	~	-	3mを超える	-	~	-	-			
	それ以外	-	-	~	-	それ以外	-	~	-	-	それ以外	-	-	~	-	それ以外	-	~	-	-			
3	100kN/m <sup>2</sup> を超える	-	-	~	-	3mを超える	-	~	-	-	100kN/m <sup>2</sup> を超える	-	-	~	-	3mを超える	-	~	-	-			
	それ以外	-	-	~	-	それ以外	-	~	-	-	それ以外	-	-	~	-	それ以外	-	~	-	-			
4	100kN/m <sup>2</sup> を超える	-	-	~	-	3mを超える	-	~	-	-	100kN/m <sup>2</sup> を超える	-	-	~	-	3mを超える	-	~	-	-			
	それ以外	-	-	~	-	それ以外	-	~	-	-	それ以外	-	-	~	-	それ以外	-	~	-	-			
5	100kN/m <sup>2</sup> を超える	-	-	~	-	3mを超える	-	~	-	-	100kN/m <sup>2</sup> を超える	-	-	~	-	3mを超える	-	~	-	-			
	それ以外	-	-	~	-	それ以外	-	~	-	-	それ以外	-	-	~	-	それ以外	-	~	-	-			
6	100kN/m <sup>2</sup> を超える	-	-	~	-	3mを超える	-	~	-	-	100kN/m <sup>2</sup> を超える	-	-	~	-	3mを超える	-	~	-	-			
	それ以外	-	-	~	-	それ以外	-	~	-	-	それ以外	-	-	~	-	それ以外	-	~	-	-			
7	100kN/m <sup>2</sup> を超える	-	-	~	-	3mを超える	-	~	-	-	100kN/m <sup>2</sup> を超える	-	-	~	-	3mを超える	-	~	-	-			
	それ以外	-	-	~	-	それ以外	-	~	-	-	それ以外	-	-	~	-	それ以外	-	~	-	-			
8	100kN/m <sup>2</sup> を超える	1.00	0.00	~	1.24	118.80	3mを超える	-	~	-	-	100kN/m <sup>2</sup> を超える	1.00	12.67	~	20.46	118.80	3mを超える	-	~	-	-	
	それ以外	1.00	1.24	~	9.03	100.00	それ以外	0.00	~	9.03	2.39	12.80	それ以外	1.00	5.00	~	12.67	100.00	それ以外	5.00	~	20.46	2.39
9	100kN/m <sup>2</sup> を超える	1.00	0.00	~	0.46	106.75	3mを超える	-	~	-	-	100kN/m <sup>2</sup> を超える	1.00	11.90	~	13.29	106.75	3mを超える	-	~	-	-	
	それ以外	1.00	0.46	~	8.24	100.00	それ以外	0.00	~	8.24	2.47	13.19	それ以外	1.00	5.00	~	11.90	100.00	それ以外	5.00	~	13.29	2.47
10	100kN/m <sup>2</sup> を超える	1.00	0.00	~	0.46	106.85	3mを超える	-	~	-	-	100kN/m <sup>2</sup> を超える	1.00	11.59	~	13.29	106.85	3mを超える	-	~	-	-	
	それ以外	1.00	0.46	~	8.25	100.00	それ以外	0.00	~	8.25	1.99	10.66	それ以外	1.00	5.00	~	11.59	100.00	それ以外	5.00	~	13.29	1.99
11	100kN/m <sup>2</sup> を超える	-	-	~	-	-	3mを超える	-	~	-	-	100kN/m <sup>2</sup> を超える	-	-	~	-	-	3mを超える	-	~	-	-	
	それ以外	1.00	0.00	~	7.15	90.94	それ以外	0.00	~	0.00	1.59	8.53	それ以外	1.00	5.00	~	10.00	90.94	それ以外	5.00	~	10.00	1.59
12	100kN/m <sup>2</sup> を超える	-	-	~	-	-	3mを超える	-	~	-	-	100kN/m <sup>2</sup> を超える	-	-	~	-	-	3mを超える	-	~	-	-	
	それ以外	1.00	0.00	~	6.37	80.17	それ以外	0.00	~	6.37	2.02	10.80	それ以外	1.00	5.00	~	8.67	80.17	それ以外	5.00	~	8.67	2.02
14	100kN/m <sup>2</sup> を超える	-	-	~	-	-	3mを超える	-	~	-	-	100kN/m <sup>2</sup> を超える	-	-	~	-	-	3mを超える	-	~	-	-	
	それ以外	-	-	~	-	-	それ以外	-	~	-	-	それ以外	-	-	~	-	-	それ以外	-	~	-	-	
15	100kN/m <sup>2</sup> を超える	-	-	~	-	-	3mを超える	-	~	-	-	100kN/m <sup>2</sup> を超える	-	-	~	-	-	3mを超える	-	~	-	-	
	それ以外	1.00	0.00	~	6.97	88.31	それ以外	0.00	~	6.97	2.84	15.20	それ以外	1.00	5.00	~	15.01	88.31	それ以外	5.00	~	15.01	2.84
16	100kN/m <sup>2</sup> を超える	1.00	0.00	~	0.89	113.33	3mを超える	-	~	-	-	100kN/m <sup>2</sup> を超える	1.00	14.65	~	18.60	113.33	3mを超える	-	~	-	-	
	それ以外	1.00	0.89	~	8.68	100.00	それ以外	0.00	~	8.68	2.67	14.27	それ以外	1.00	5.00	~	14.65	100.00	それ以外	5.00	~	18.60	2.67

# 急傾斜地の崩壊区域調書

様式3-2 建築物に作用すると想定される衝撃に関する事項(2/2)

調査年度 平成18年度

急傾斜地の位置		箇所番号 174A0196			箇所名		役場裏		所在地		岩手県一関市東山町長坂字西本町					
横断 測線 番号	急傾斜地の下端に隣接する土地									急傾斜地内						
	土石等の移動の高さと力の大きさ				土石等の堆積高さと力の大きさ					土石等の移動の高さと力の大きさ			土石等の堆積高さと力の大きさ			
	区分	高さ (m)	下端からの距離 (m)	力の大きさ (kN/m <sup>2</sup> )	区分	下端からの水平 距離(m)	高さ (m)	力の大きさ (kN/m <sup>2</sup> )	区分	高さ (m)	上端からの比高 (m)	力の大きさ (kN/m <sup>2</sup> )	区分	上端からの比高 (m)	高さ (m)	力の大きさ (kN/m <sup>2</sup> )
17	100kN/m <sup>2</sup> を超える	1.00	0.00 ~ 1.09	116.34	3mを超える	- ~ -	-	-	100kN/m <sup>2</sup> を超える	1.00	10.54 ~ 13.92	116.34	3mを超える	- ~ -	-	-
	それ以外	1.00	1.09 ~ 8.87	100.00	それ以外	0.00 ~ 8.87	2.17	11.60	それ以外	1.00	5.00 ~ 10.54	100.00	それ以外	5.00 ~ 13.92	2.17	11.60
18	100kN/m <sup>2</sup> を超える	1.00	0.00 ~ 0.88	113.17	3mを超える	- ~ -	-	-	100kN/m <sup>2</sup> を超える	1.00	11.18 ~ 13.85	113.17	3mを超える	- ~ -	-	-
	それ以外	1.00	0.88 ~ 8.66	100.00	それ以外	0.00 ~ 8.66	2.38	12.72	それ以外	1.00	5.00 ~ 11.18	100.00	それ以外	5.00 ~ 13.85	2.38	12.72
19	100kN/m <sup>2</sup> を超える	-	- ~ -	-	3mを超える	- ~ -	-	-	100kN/m <sup>2</sup> を超える	-	- ~ -	-	3mを超える	- ~ -	-	-
	それ以外	1.00	0.00 ~ 4.80	59.86	それ以外	0.00 ~ 4.80	2.31	12.37	それ以外	1.00	5.00 ~ 8.50	59.86	それ以外	5.00 ~ 8.50	2.31	12.37
20	100kN/m <sup>2</sup> を超える	1.00	0.00 ~ 0.19	102.82	3mを超える	- ~ -	-	-	100kN/m <sup>2</sup> を超える	1.00	16.06 ~ 16.92	102.82	3mを超える	- ~ -	-	-
	それ以外	1.00	0.19 ~ 7.98	100.00	それ以外	0.00 ~ 7.98	2.74	14.64	それ以外	1.00	5.00 ~ 16.06	100.00	それ以外	5.00 ~ 16.92	2.74	14.64
21	100kN/m <sup>2</sup> を超える	1.00	0.00 ~ 0.75	111.12	3mを超える	- ~ -	-	-	100kN/m <sup>2</sup> を超える	1.00	13.24 ~ 16.00	111.12	3mを超える	- ~ -	-	-
	それ以外	1.00	0.75 ~ 8.53	100.00	それ以外	0.00 ~ 8.53	2.80	15.00	それ以外	1.00	5.00 ~ 13.24	100.00	それ以外	5.00 ~ 16.00	2.80	15.00
22	100kN/m <sup>2</sup> を超える	1.00	0.00 ~ 1.00	115.04	3mを超える	- ~ -	-	-	100kN/m <sup>2</sup> を超える	1.00	13.89 ~ 18.07	115.04	3mを超える	- ~ -	-	-
	それ以外	1.00	1.00 ~ 8.79	100.00	それ以外	0.00 ~ 8.79	2.85	15.25	それ以外	1.00	5.00 ~ 13.89	100.00	それ以外	5.00 ~ 18.07	2.85	15.25
23	100kN/m <sup>2</sup> を超える	-	- ~ -	-	3mを超える	0.00 ~ 0.58	3.71	19.83	100kN/m <sup>2</sup> を超える	-	- ~ -	-	3mを超える	10.00 ~ 15.50	3.71	19.83
	それ以外	1.00	0.00 ~ 4.05	50.67	それ以外	0.58 ~ 4.05	3.00	16.05	それ以外	1.00	5.00 ~ 15.50	50.67	それ以外	5.00 ~ 10.00	3.00	16.05
24	100kN/m <sup>2</sup> を超える	-	- ~ -	-	3mを超える	0.00 ~ 0.18	3.17	16.95	100kN/m <sup>2</sup> を超える	-	- ~ -	-	3mを超える	15.00 ~ 16.03	3.17	16.95
	それ以外	1.00	0.00 ~ 6.78	85.70	それ以外	0.18 ~ 6.78	3.00	16.05	それ以外	1.00	5.00 ~ 16.03	85.70	それ以外	5.00 ~ 15.00	3.00	16.05
	100kN/m <sup>2</sup> を超える		~		3mを超える	~			100kN/m <sup>2</sup> を超える		~		3mを超える	~		
	それ以外		~		それ以外	~			それ以外		~		それ以外	~		
	100kN/m <sup>2</sup> を超える		~		3mを超える	~			100kN/m <sup>2</sup> を超える		~		3mを超える	~		
	それ以外		~		それ以外	~			それ以外		~		それ以外	~		
	100kN/m <sup>2</sup> を超える		~		3mを超える	~			100kN/m <sup>2</sup> を超える		~		3mを超える	~		
	それ以外		~		それ以外	~			それ以外		~		それ以外	~		
	100kN/m <sup>2</sup> を超える		~		3mを超える	~			100kN/m <sup>2</sup> を超える		~		3mを超える	~		
	それ以外		~		それ以外	~			それ以外		~		それ以外	~		
	100kN/m <sup>2</sup> を超える		~		3mを超える	~			100kN/m <sup>2</sup> を超える		~		3mを超える	~		
	それ以外		~		それ以外	~			それ以外		~		それ以外	~		