


土砂災害防止に関する基礎調査(急傾斜地の崩壊)

表紙 概況、位置図

自然現象の種類	急傾斜地の崩壊
箇所番号	020A0717
箇所名	稲荷2
所在地	二戸郡一戸町月館字稲荷
調査機関	岩手県二戸地方振興局



概況図 (S=1:200,000)

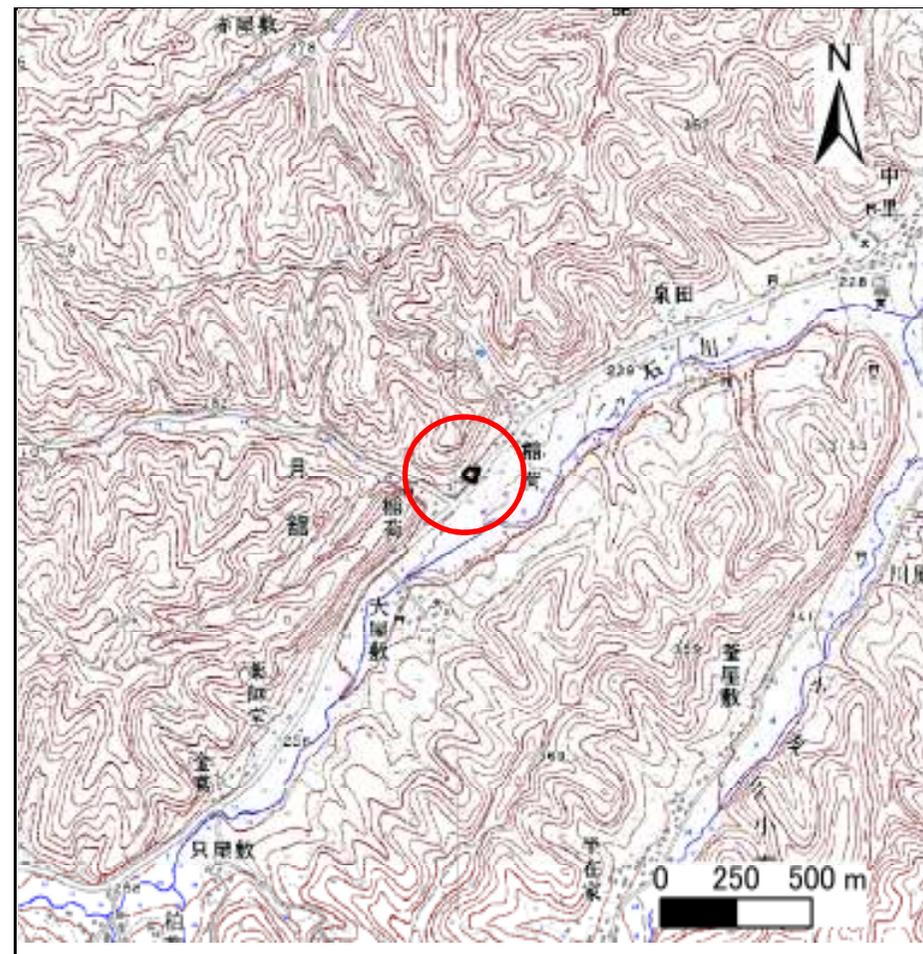

位置図 (S=1:25,000)

岩手県

急傾斜地の崩壊区域調書

様式3-1 危害のおそれのある土地、著しい危害のおそれのある土地の設定図（全体図）

調査年度

平成17年度

急傾斜地の位置

箇所番号


020A0717

箇所名

稲荷2

所在地

二戸郡一戸町月館字稲荷

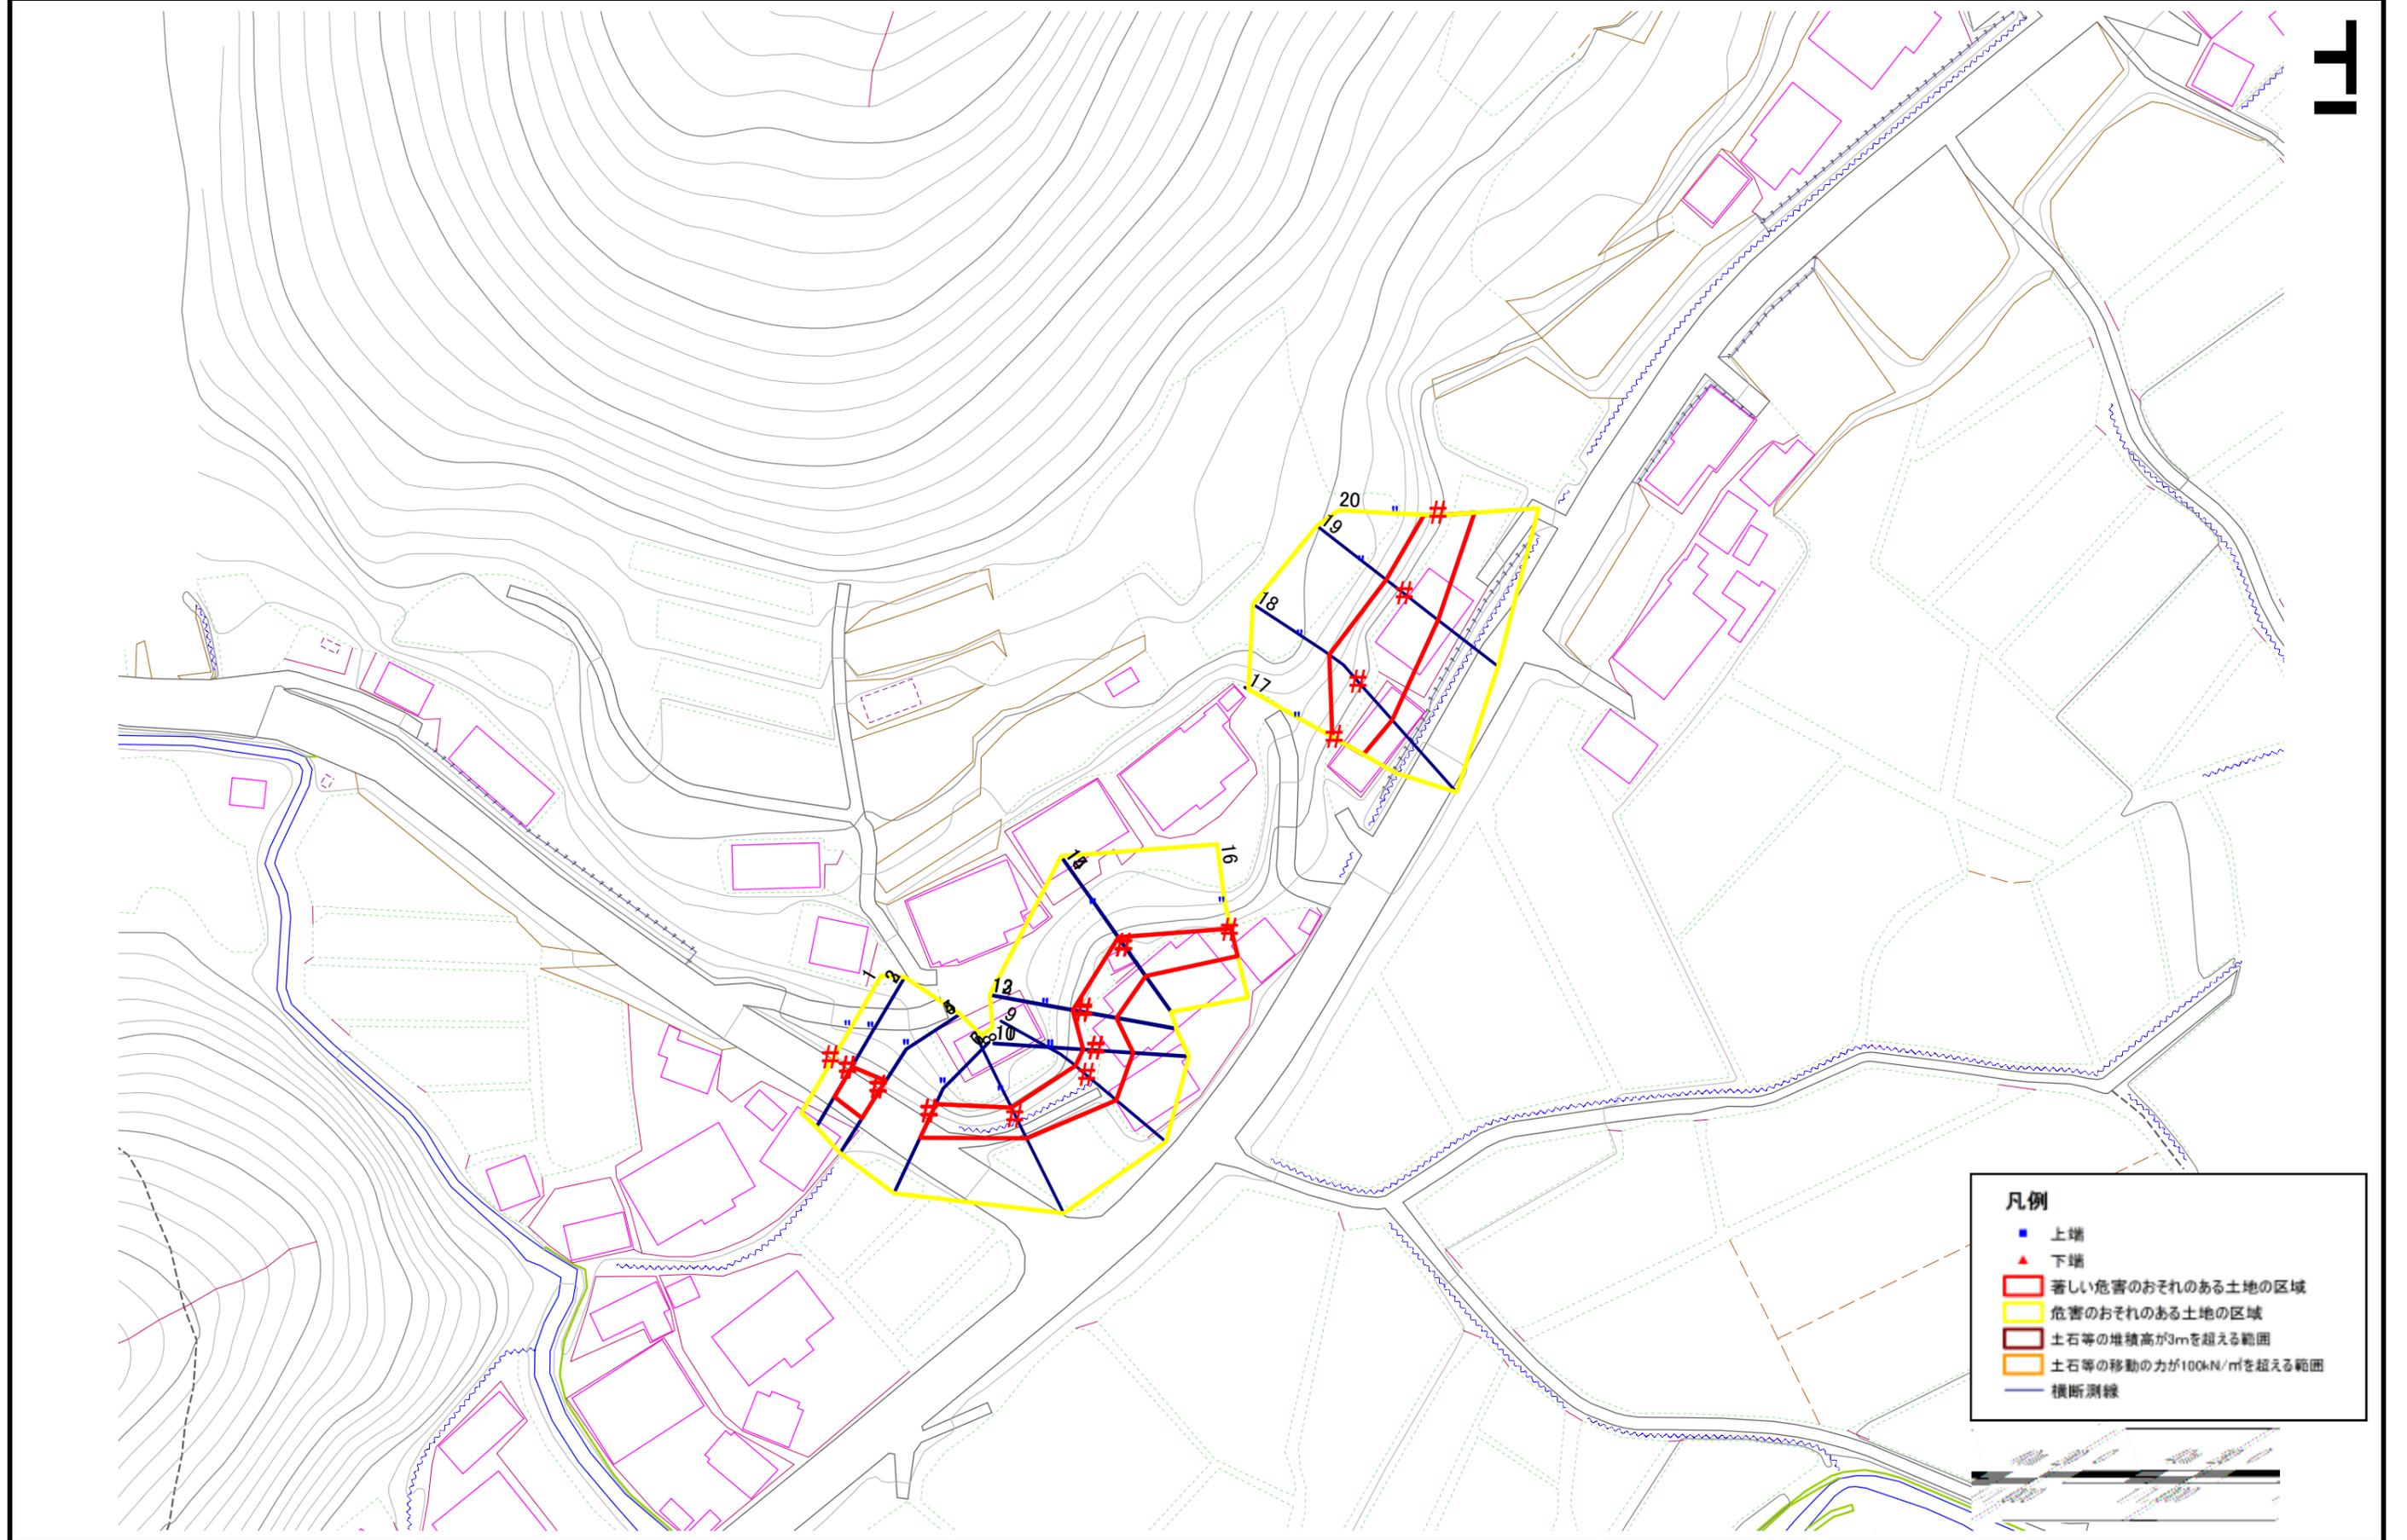

急傾斜地の崩壊区域調書

様式3-2 建築物に作用すると想定される衝撃に関する事項 (1/2)

調査年度	平成17年度
------	--------

急傾斜地の位置		020A0717			箇所名		稲荷2		所在地		二戸郡一戸町月舘字稲荷					
横断 測線 番号	急傾斜地の下端に隣接する土地								急傾斜地内							
	土石等の移動の高さと力の大きさ				土石等の堆積高さとの大きさ				土石等の移動の高さと力の大きさ				土石等の堆積高さとの大きさ			
	区 分	高さ (m)	下端からの距離 (m)	力の大きさ (kN/m ²)	区 分	下端からの水平 距離(m)	高さ (m)	力の大きさ (kN/m ²)	区 分	高さ (m)	上端からの比高 (m)	力の大きさ (kN/m ²)	区 分	上端からの比高 (m)	高さ (m)	力の大きさ (kN/m ²)
1	100kN/m ² を超える	-	- ~ -	-	3mを超える	- ~ -	-	-	100kN/m ² を超える	-	- ~ -	-	3mを超える	- ~ -	-	-
	それ以外	-	- ~ -	-	それ以外	- ~ -	-	-	それ以外	-	- ~ -	-	それ以外	- ~ -	-	-
2	100kN/m ² を超える	-	- ~ -	-	3mを超える	- ~ -	-	-	100kN/m ² を超える	-	- ~ -	-	3mを超える	- ~ -	-	-
	それ以外	-	- ~ -	-	それ以外	- ~ -	-	-	それ以外	-	- ~ -	-	それ以外	- ~ -	-	-
3	100kN/m ² を超える	-	- ~ -	-	3mを超える	- ~ -	-	-	100kN/m ² を超える	-	- ~ -	-	3mを超える	- ~ -	-	-
	それ以外	1.00	0.00 ~ 5.10	63.55	それ以外	0.00 ~ 0.00	1.69	9.07	それ以外	1.00	5.00 ~ 5.46	63.55	それ以外	5.00 ~ 5.46	1.69	9.07
4	100kN/m ² を超える	-	- ~ -	-	3mを超える	- ~ -	-	-	100kN/m ² を超える	-	- ~ -	-	3mを超える	- ~ -	-	-
	それ以外	1.00	0.00 ~ 5.63	70.32	それ以外	0.00 ~ 5.63	1.73	9.24	それ以外	1.00	5.00 ~ 6.23	70.32	それ以外	5.00 ~ 6.23	1.73	9.24
5	100kN/m ² を超える	-	- ~ -	-	3mを超える	- ~ -	-	-	100kN/m ² を超える	-	- ~ -	-	3mを超える	- ~ -	-	-
	それ以外	-	- ~ -	-	それ以外	- ~ -	-	-	それ以外	-	- ~ -	-	それ以外	- ~ -	-	-
6	100kN/m ² を超える	-	- ~ -	-	3mを超える	- ~ -	-	-	100kN/m ² を超える	-	- ~ -	-	3mを超える	- ~ -	-	-
	それ以外	-	- ~ -	-	それ以外	- ~ -	-	-	それ以外	-	- ~ -	-	それ以外	- ~ -	-	-
7	100kN/m ² を超える	-	- ~ -	-	3mを超える	- ~ -	-	-	100kN/m ² を超える	-	- ~ -	-	3mを超える	- ~ -	-	-
	それ以外	1.00	0.00 ~ 4.50	56.11	それ以外	0.00 ~ 4.50	2.27	12.13	それ以外	1.00	5.00 ~ 7.30	56.11	それ以外	5.00 ~ 7.30	2.27	12.13
8	100kN/m ² を超える	-	- ~ -	-	3mを超える	- ~ -	-	-	100kN/m ² を超える	-	- ~ -	-	3mを超える	- ~ -	-	-
	それ以外	1.00	0.00 ~ 3.66	46.13	それ以外	0.00 ~ 3.66	2.54	13.60	それ以外	1.00	5.00 ~ 8.73	46.13	それ以外	5.00 ~ 8.73	2.54	13.60
9	100kN/m ² を超える	-	- ~ -	-	3mを超える	- ~ -	-	-	100kN/m ² を超える	-	- ~ -	-	3mを超える	- ~ -	-	-
	それ以外	1.00	0.00 ~ 5.94	74.36	それ以外	0.00 ~ 5.94	2.08	11.12	それ以外	1.00	5.00 ~ 8.33	74.36	それ以外	5.00 ~ 8.33	2.08	11.12
10	100kN/m ² を超える	-	- ~ -	-	3mを超える	- ~ -	-	-	100kN/m ² を超える	-	- ~ -	-	3mを超える	- ~ -	-	-
	それ以外	1.00	0.00 ~ 5.89	73.70	それ以外	0.00 ~ 5.89	2.00	10.70	それ以外	1.00	5.00 ~ 7.58	73.70	それ以外	5.00 ~ 7.58	2.00	10.70
11	100kN/m ² を超える	-	- ~ -	-	3mを超える	- ~ -	-	-	100kN/m ² を超える	-	- ~ -	-	3mを超える	- ~ -	-	-
	それ以外	1.00	0.00 ~ 5.89	73.67	それ以外	0.00 ~ 5.89	2.00	10.70	それ以外	1.00	5.00 ~ 7.58	73.67	それ以外	5.00 ~ 7.58	2.00	10.70
12	100kN/m ² を超える	-	- ~ -	-	3mを超える	- ~ -	-	-	100kN/m ² を超える	-	- ~ -	-	3mを超える	- ~ -	-	-
	それ以外	1.00	0.00 ~ 5.25	65.41	それ以外	0.00 ~ 5.25	2.15	11.52	それ以外	1.00	5.00 ~ 7.66	65.41	それ以外	5.00 ~ 7.66	2.15	11.52
13	100kN/m ² を超える	-	- ~ -	-	3mを超える	- ~ -	-	-	100kN/m ² を超える	-	- ~ -	-	3mを超える	- ~ -	-	-
	それ以外	1.00	0.00 ~ 5.23	65.25	それ以外	0.00 ~ 5.23	2.16	11.54	それ以外	1.00	5.00 ~ 7.66	65.25	それ以外	5.00 ~ 7.66	2.16	11.54
14	100kN/m ² を超える	-	- ~ -	-	3mを超える	- ~ -	-	-	100kN/m ² を超える	-	- ~ -	-	3mを超える	- ~ -	-	-
	それ以外	1.00	0.00 ~ 5.83	72.88	それ以外	0.00 ~ 5.83	1.78	9.55	それ以外	1.00	5.00 ~ 6.57	72.88	それ以外	5.00 ~ 6.57	1.78	9.55
15	100kN/m ² を超える	-	- ~ -	-	3mを超える	- ~ -	-	-	100kN/m ² を超える	-	- ~ -	-	3mを超える	- ~ -	-	-
	それ以外	1.00	0.00 ~ 5.83	72.88	それ以外	0.00 ~ 5.83	1.78	9.55	それ以外	1.00	5.00 ~ 6.57	72.88	それ以外	5.00 ~ 6.57	1.78	9.55

急傾斜地の崩壊区域調書

様式3-2 建築物に作用すると想定される衝撃に関する事項 (2/2)

												調査年度	平成17年度							
急傾斜地の位置		箇所番号			020A0717			箇所名		稲荷2		所在地	二戸郡一戸町月館字稲荷							
横断 測線 番号	急傾斜地の下端に隣接する土地									急傾斜地内										
	土石等の移動の高さと力の大きさ				土石等の堆積高さとの大きさ				土石等の移動の高さと力の大きさ				土石等の堆積高さとの大きさ							
	区分	高さ (m)	下端からの距離 (m)	力の大きさ (kN/m ²)	区分	下端からの水平 距離(m)	高さ (m)	力の大きさ (kN/m ²)	区分	高さ (m)	上端からの比高 (m)	力の大きさ (kN/m ²)	区分	上端からの比高 (m)	高さ (m)	力の大きさ (kN/m ²)				
16	100kN/m ² を超える	-	-	-	3mを超える	-	-	-	100kN/m ² を超える	-	-	-	3mを超える	-	-	-				
	それ以外	1.00	0.00	~ 4.16	52.01	それ以外	0.00	~ 4.16	2.14	11.44	それ以外	1.00	5.00	~ 5.61	52.01	それ以外	5.00	~ 5.61	2.14	11.44
17	100kN/m ² を超える	-	-	-	3mを超える	-	-	-	100kN/m ² を超える	-	-	-	3mを超える	-	-	-				
	それ以外	1.00	0.00	~ 5.16	64.29	それ以外	0.00	~ 5.16	1.83	9.79	それ以外	1.00	5.00	~ 5.64	64.29	それ以外	5.00	~ 5.64	1.83	9.79
18	100kN/m ² を超える	1.00	0.00	~ 0.19	102.85	3mを超える	-	-	-	100kN/m ² を超える	1.00	11.43	~ 11.97	102.85	3mを超える	-	-	-	-	-
	それ以外	1.00	0.19	~ 7.98	100.00	それ以外	0.00	~ 7.98	2.41	12.90	それ以外	1.00	5.00	~ 11.43	100.00	それ以外	5.00	~ 11.97	2.41	12.90
19	100kN/m ² を超える	-	-	-	3mを超える	-	-	-	100kN/m ² を超える	-	-	-	3mを超える	-	-	-				
	それ以外	1.00	0.00	~ 6.66	84.04	それ以外	0.00	~ 6.66	2.05	10.99	それ以外	1.00	5.00	~ 9.64	84.04	それ以外	5.00	~ 9.64	2.05	10.99
20	100kN/m ² を超える	-	-	-	3mを超える	-	-	-	100kN/m ² を超える	-	-	-	3mを超える	-	-	-				
	それ以外	1.00	0.00	~ 5.70	71.23	それ以外	0.00	~ 5.70	2.11	11.32	それ以外	1.00	5.00	~ 8.19	71.23	それ以外	5.00	~ 8.19	2.11	11.32
	100kN/m ² を超える				3mを超える				100kN/m ² を超える				3mを超える							
	それ以外				それ以外				それ以外				それ以外							
	100kN/m ² を超える				3mを超える				100kN/m ² を超える				3mを超える							
	それ以外				それ以外				それ以外				それ以外							
	100kN/m ² を超える				3mを超える				100kN/m ² を超える				3mを超える							
	それ以外				それ以外				それ以外				それ以外							
	100kN/m ² を超える				3mを超える				100kN/m ² を超える				3mを超える							
	それ以外				それ以外				それ以外				それ以外							
	100kN/m ² を超える				3mを超える				100kN/m ² を超える				3mを超える							
	それ以外				それ以外				それ以外				それ以外							
	100kN/m ² を超える				3mを超える				100kN/m ² を超える				3mを超える							
	それ以外				それ以外				それ以外				それ以外							
	100kN/m ² を超える				3mを超える				100kN/m ² を超える				3mを超える							
	それ以外				それ以外				それ以外				それ以外							