土砂災害防止に関する基礎調査(急傾斜地の崩壊)

表紙　概況、位置図

自然現象の種類	急傾斜地の崩壊
箇所番号	020B1020
箇所名	舘ノ下-2
所在地	二戸郡一戸町鳥越字舘ノ下
調査機関	県北広域振興局土木部二戸土木センター

位置図(S=1:200,000)

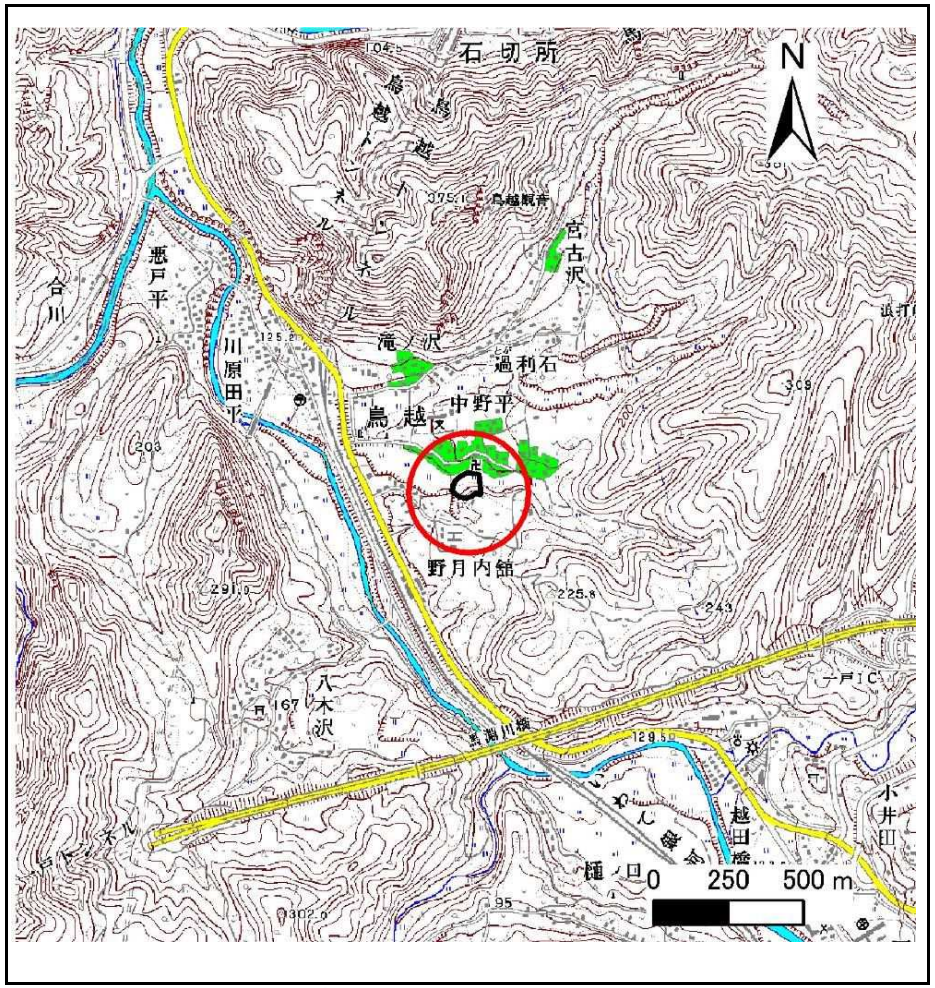

概況図(S=1:25,000)

急傾斜地の崩壊区域調書

様式3－1　危害のおそれのある土地、著しい危害のおそれのある土地の設定図

調査年度	平成24年度

急傾斜地の位置	箇所番号	020B1020	箇所名	舘ノ下-2	所在地	二戸郡一戸町鳥越字舘ノ下

凡　例

- 上端
- 下端
- 著しい危害のおそれのある土地の区域
- 危害のおそれのある土地の区域
- 土石等の堆積高が3mを超える範囲
- 土石等の移動による力が100kN/㎡を超える範囲
- 横断側線

岩手県

急傾斜地の崩壊区域調書

様式3－1　危害のおそれのある土地、著しい危害のおそれのある土地の設定図

調査年度	平成24年度

急傾斜地の位置	箇所番号	020B1020	箇所名	舘ノ下-2	所在地	二戸郡一戸町鳥越字舘ノ下

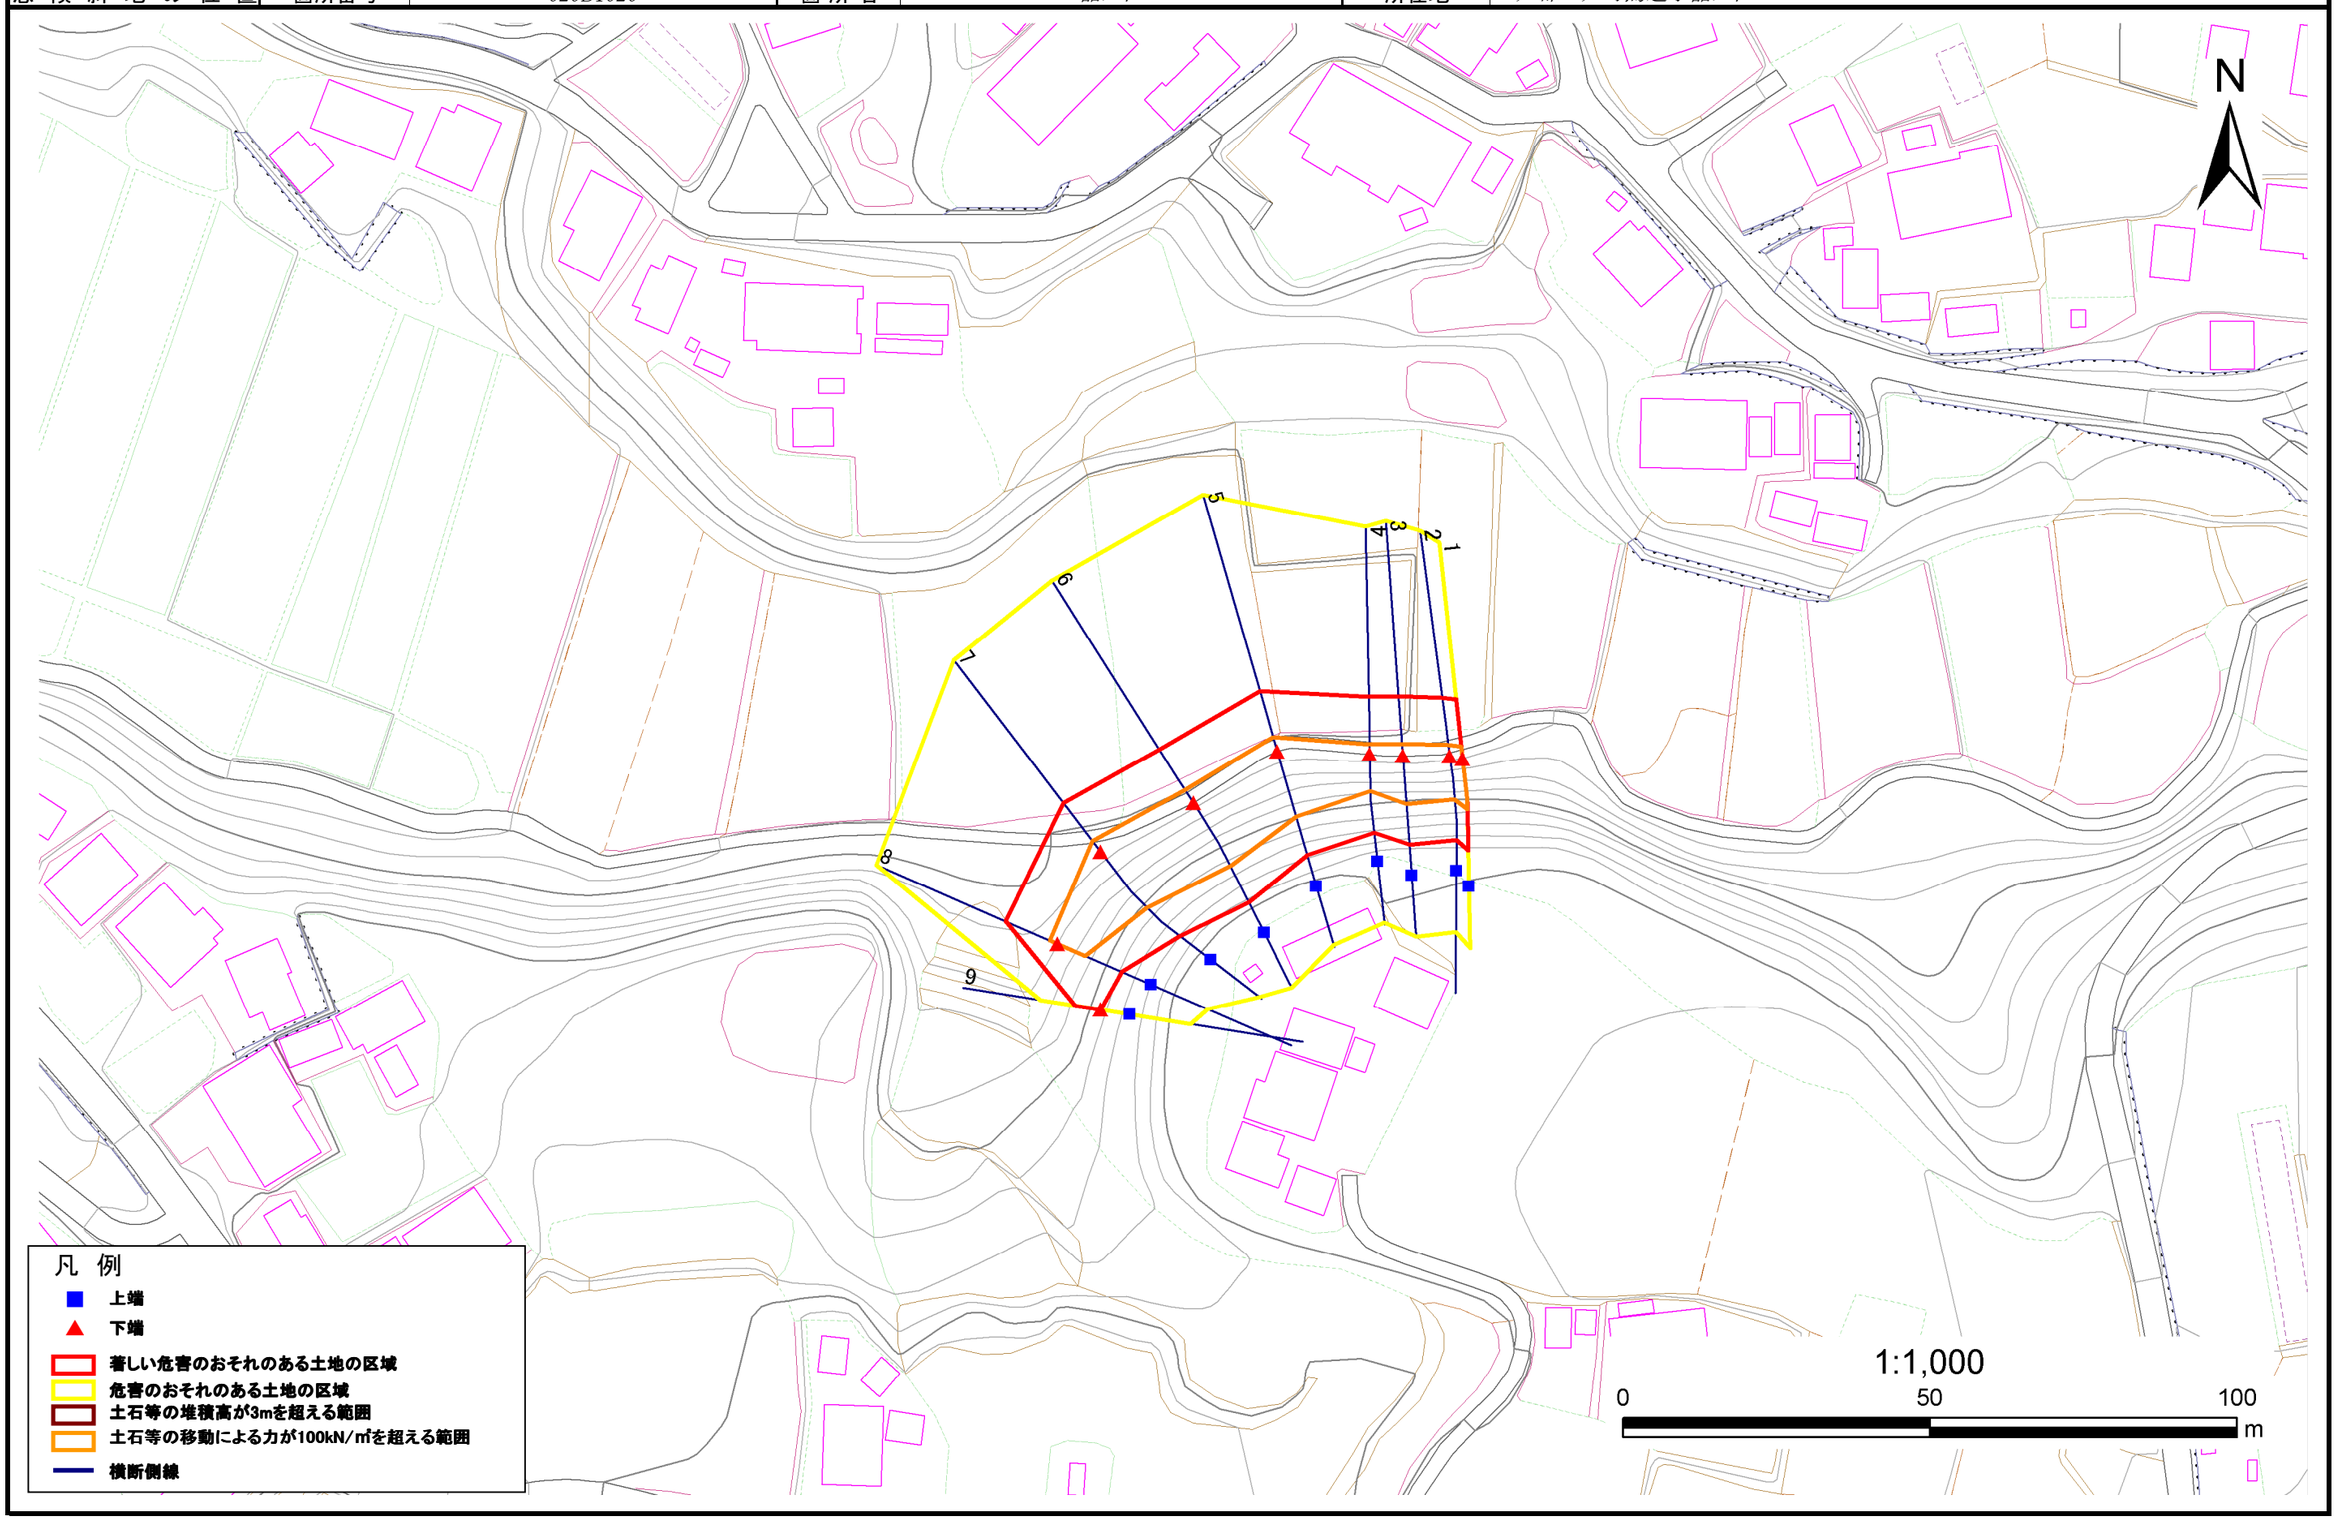

岩手県

急傾斜地の崩壊区域調書

様式３－２　建築物に作用すると想定される衝撃に関する事項(1/1)

調査年度	平成24年度

急傾斜地の位置	箇所番号	020B1020	箇所名	舘ノ下-2	所在地	二戸郡一戸町鳥越字舘ノ下

横断測線番号	急傾斜地の下端に隣接する土地								急傾斜地内							
	土石等の移動の高さと力の大きさ				土石等の堆積高さと力の大きさ				土石等の移動の高さと力の大きさ				土石等の堆積高さと力の大きさ			
	区　分	高さ(m)	下端からの距離(m)	力の大きさ(kN/㎡)	区　分	下端からの水平距離(m)	高さ(m)	力の大きさ(kN/㎡)	区　分	高さ(m)	上端からの比高(m)	力の大きさ(kN/㎡)	区　分	上端からの比高(m)	高さ(m)	力の大きさ(kN/㎡)
1	100kN/㎡を超える	1.00	0.00 ～ 1.96	130.25	3mを超える	- ～ -	-	-	100kN/㎡を超える	1.00	10.68 ～ 17.72	130.25	3mを超える	- ～ -	-	-
	それ以外	1.00	1.96 ～ 9.74	100.00	それ以外	0.00 ～ 9.74	2.47	12.49	それ以外	1.00	5.00 ～ 10.68	100.00	それ以外	5.00 ～ 17.72	2.47	12.49
2	100kN/㎡を超える	1.00	0.00 ～ 1.85	128.48	3mを超える	- ～ -	-	-	100kN/㎡を超える	1.00	11.58 ～ 18.59	128.48	3mを超える	- ～ -	-	-
	それ以外	1.00	1.85 ～ 9.64	100.00	それ以外	0.00 ～ 9.64	2.64	13.34	それ以外	1.00	5.00 ～ 11.58	100.00	それ以外	5.00 ～ 18.59	2.64	13.34
3	100kN/㎡を超える	1.00	0.00 ～ 1.99	130.74	3mを超える	- ～ -	-	-	100kN/㎡を超える	1.00	11.52 ～ 19.25	130.74	3mを超える	- ～ -	-	-
	それ以外	1.00	1.99 ～ 9.78	100.00	それ以外	0.00 ～ 9.78	2.63	13.30	それ以外	1.00	5.00 ～ 11.52	100.00	それ以外	5.00 ～ 19.25	2.63	13.30
4	100kN/㎡を超える	1.00	0.00 ～ 1.63	124.88	3mを超える	- ～ -	-	-	100kN/㎡を超える	1.00	12.25 ～ 18.62	124.88	3mを超える	- ～ -	-	-
	それ以外	1.00	1.63 ～ 9.41	100.00	それ以外	0.00 ～ 9.41	2.72	13.73	それ以外	1.00	5.00 ～ 12.25	100.00	それ以外	5.00 ～ 18.62	2.72	13.73
5	100kN/㎡を超える	1.00	0.00 ～ 2.47	138.68	3mを超える	- ～ -	-	-	100kN/㎡を超える	1.00	11.28 ～ 21.80	138.68	3mを超える	- ～ -	-	-
	それ以外	1.00	2.47 ～ 10.26	100.00	それ以外	0.00 ～ 10.26	2.96	14.97	それ以外	1.00	5.00 ～ 11.28	100.00	それ以外	5.00 ～ 21.80	2.96	14.97
6	100kN/㎡を超える	1.00	0.00 ～ 2.54	139.83	3mを超える	- ～ -	-	-	100kN/㎡を超える	1.00	10.88 ～ 21.53	139.83	3mを超える	- ～ -	-	-
	それ以外	1.00	2.54 ～ 10.32	100.00	それ以外	0.00 ～ 10.32	2.88	14.56	それ以外	1.00	5.00 ～ 10.88	100.00	それ以外	5.00 ～ 21.53	2.88	14.56
7	100kN/㎡を超える	1.00	0.00 ～ 2.28	135.53	3mを超える	- ～ -	-	-	100kN/㎡を超える	1.00	10.53 ～ 19.72	135.53	3mを超える	- ～ -	-	-
	それ以外	1.00	2.28 ～ 10.07	100.00	それ以外	0.00 ～ 10.07	2.39	12.06	それ以外	1.00	5.00 ～ 10.53	100.00	それ以外	5.00 ～ 19.72	2.39	12.06
8	100kN/㎡を超える	1.00	0.00 ～ 1.40	121.25	3mを超える	- ～ -	-	-	100kN/㎡を超える	1.00	11.36 ～ 16.09	121.25	3mを超える	- ～ -	-	-
	それ以外	1.00	1.40 ～ 9.18	100.00	それ以外	0.00 ～ 9.18	2.61	13.19	それ以外	1.00	5.00 ～ 11.36	100.00	それ以外	5.00 ～ 16.09	2.61	13.19
9	100kN/㎡を超える	-	- ～ -	-	3mを超える	- ～ -	-	-	100kN/㎡を超える	-	- ～ -	-	3mを超える	- ～ -	-	-
	それ以外	1.00	0.00 ～ 4.23	52.87	それ以外	0.00 ～ 4.23	2.01	10.16	それ以外	1.00	5.00 ～ 5.00	52.87	それ以外	5.00 ～ 5.00	2.01	10.16
	100kN/㎡を超える		～		3mを超える	～			100kN/㎡を超える		～		3mを超える	～		
	それ以外		～		それ以外	～			それ以外		～		それ以外	～		
	100kN/㎡を超える		～		3mを超える	～			100kN/㎡を超える		～		3mを超える	～		
	それ以外		～		それ以外	～			それ以外		～		それ以外	～		
岩手県