
# 土砂災害防止に関する基礎調査(急傾斜地の崩壊)

表紙 概況、位置図


自然現象の種類				急傾斜地の崩壊
箇	所	番	号	020B1026
筃	所		名	竹林
所	在		地	二戸郡一戸町鳥越字竹林
調	査	機	関	県北広域振興局土木部二戸土木センター



位置図(S=1:200,000)

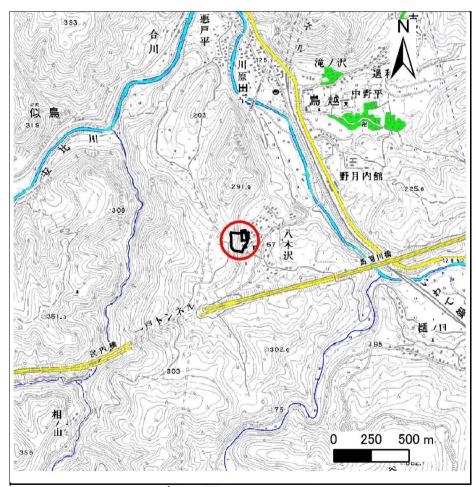


概況図(S=1:25,000)

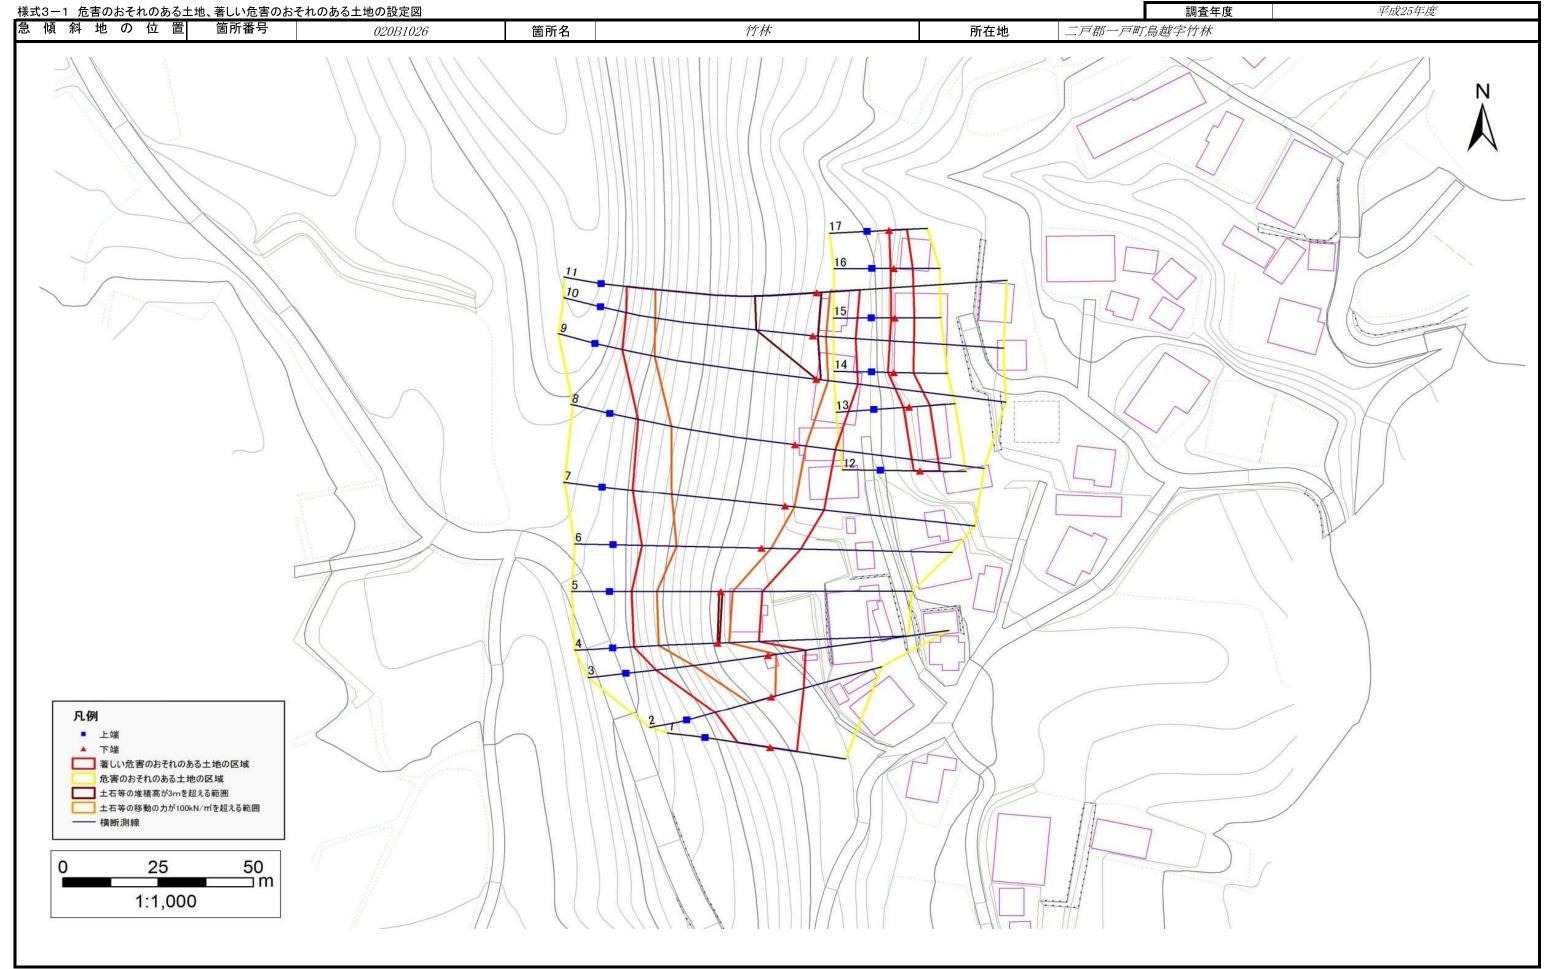



急傾斜地の崩壊区域調書

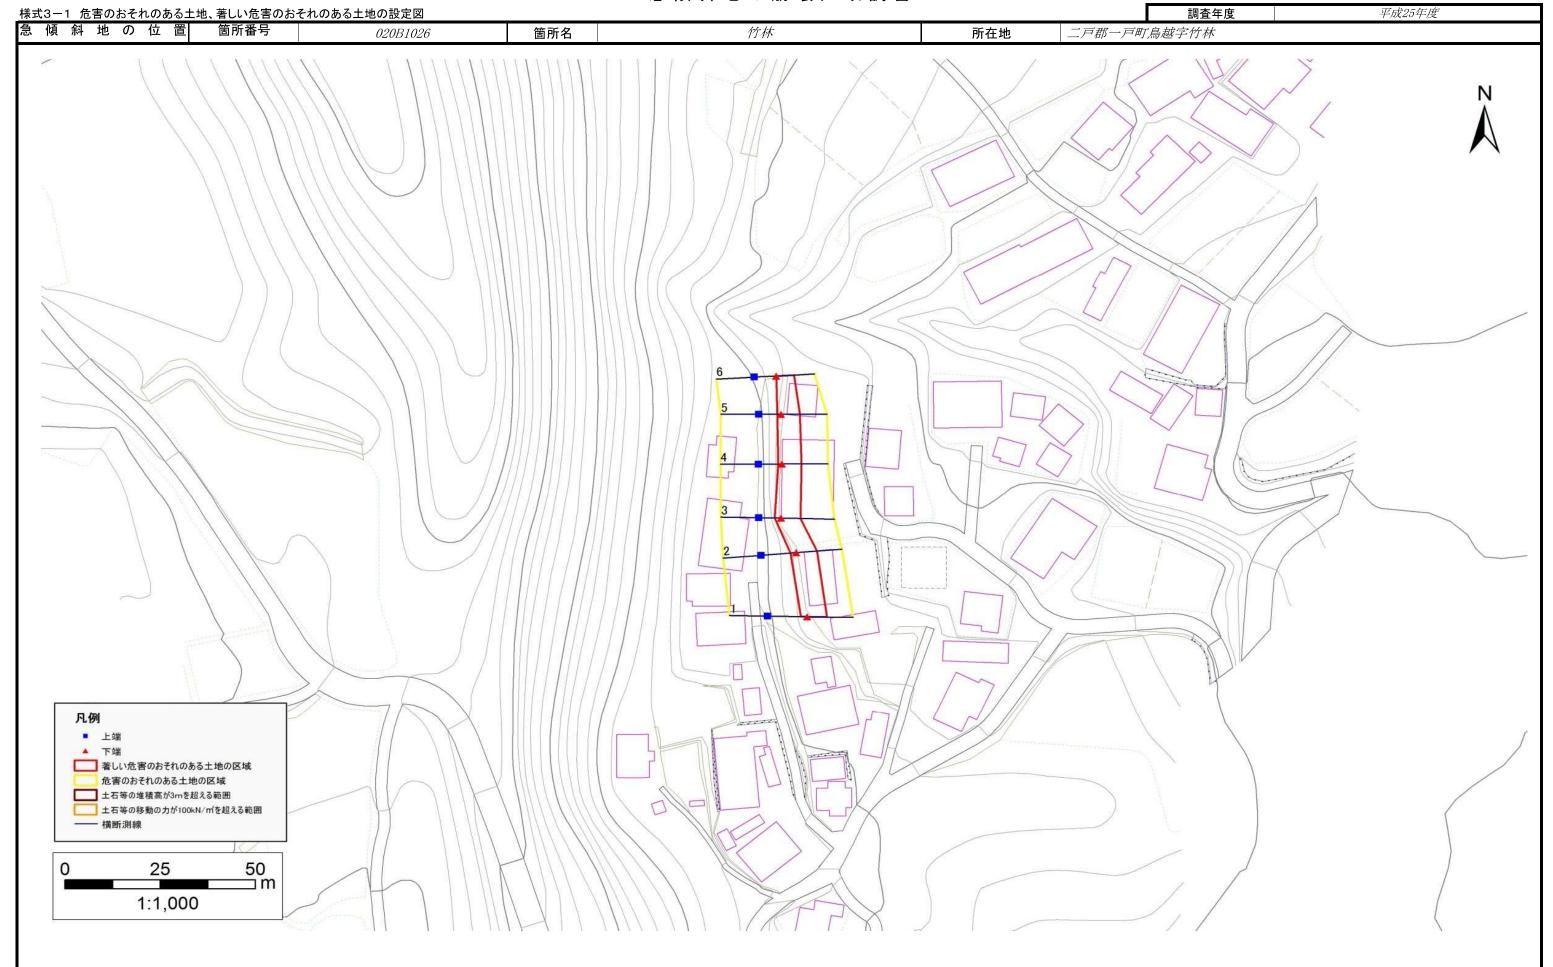

様式3-2 建築物に作用すると想定される衝撃に関する事項(1/2)

調査年度 平成25年度 箇所番号 急傾斜地の位置 020B1026 簡所名 竹林 所在地 二戸郡一戸町鳥越字竹林 急傾斜地の下端に隣接する土地 急傾斜地内 横断 土石等の移動の高さと力の大きさ 土石等の堆積高さと力の大きさ 土石等の移動の高さと力の大きさ 土石等の堆積高さと力の大きさ 測線 下端からの距離 カの大きさ 下端からの水平 吉さ 高さ 上端からの比高 力の大きさ 上端からの比高 高さ 力の大きさ 番号 ち高 力の大きさ 区分 区 分 区 分 区 分 (m) (kN/m²) 距離(m) (m) (kN/m²)  $(kN/m^2)$ (m) (kN/m²) (m) (m) (m) 100kN/㎡を超える 3mを超える 100kN/㎡を超える 3mを超える 88.75 それ以外 1.93 9.76 1.00 5.00 ~ 10.00 88.75 それ以外 1.93 9.76 それ以外 1.00  $0.00 \sim 7.00$ 0.00 ~ 7.00 それ以外 5.00 ~ 10.00 115.29 100kN/mを超える 1.00 0.00 ~ 1.02 115.29 3mを超える 100kN/㎡を超える 1.00 11 16 ~ 15 00 3mを超える それ以外 1.02 ~ 8.80 0.00 ~ 8.80 2.21 それ以外 2.21 11.15 1.00 100.00 それ以外 11.15 1.00 5.00 ~ 11.16 100.00 それ以外 5.00 ~ 15.00 100kN/mを超える  $0.00 \sim 2.10$ 132.56 3mを超える 100kN/mを超える 11.34 ~ 23.92 132.56 3mを超える 1.00 1.00 それ以外 1.00 2.10 ~ 9.89 100.00 それ以外  $0.00 \sim 9.89$ 2.49 12.60 それ以外 1.00 5.00 ~ 11.34 100.00 それ以外 5.00 ~ 23.92 2.49 12.60 100kN/㎡を超える 0.00 ~ 2.94 3mを超える 0.00 ~ 0.45 3.27 100kN/me超える 1.00 10.98 ~ 25.08 25.00 ~ 25.08 3.27 16.52 1.00 146.67 16.52 146.67 3mを超える それ以外 1.00 2.94 ~ 10.73 100.00 それ以外 15.16 それ以外 1.00 100.00 それ以外 15.16  $0.45 \sim 10.73$ 3.00 5.00 ~ 10.98 5.00 ~ 25.00 3.00 100kN/mを超える 147.86 3mを超える 3.21 16.21 100kN/mを超える 1.00 147.86 3mを超える 3 21 16.21 1.00 0.00 ~ 3.01 0.00 ~ 0.36 10.77 ~ 25.45 25.00 ~ 25 45 5 1.00 3.01 ~ 10.80 100.00 それ以外 3.00 15.16 100.00 それ以外 5.00 ~ 25.00 15.16 それ以外 0.36 ~ 10.80 それ以外 1.00 5.00 ~ 10.77 3.00 100kN/mを超える 100kN/mを超える 1.00  $0.00 \sim 2.44$ 138.09 3mを超える 1.00 11.02 ~ 25.80 138.09 3mを超える 100.00 2.85 100.00 14.43 それ以外 1.00 2.44 ~ 10.22 それ以外 0.00 ~ 10.22 14.43 それ以外 1.00 5.00 ~ 11.02 それ以外 5.00 ~ 25.80 2.851.00 100kN/㎡を超える 1.00  $0.00 \sim 2.38$ 137.17 3mを超える 100kN/㎡を超える 11 47 ~ 30 32 137.17 3mを超える それ以外 1.00 2.38 ~ 10.17 100.00 それ以外 0.00 ~ 10.17 2.89 14.61 それ以外 1.00 5.00 ~ 11.47 100.00 それ以外 5.00 ~ 30.32 2.89 14.61 100kN/me超える 0.00 ~ 2.80 144.32 3mを超える 100kN/mを超える 1.00 10.98 ~ 32.86 144.32 3mを超える 1.00 5.00 ~ 32.86 それ以外 1.00 2.80 ~ 10.59 100.00 それ以外 0.00 ~ 10.59 2.96 14.98 それ以外 1.00 5.00 ~ 10.98 100.00 それ以外 2.96 14.98 100kN/mを超える 1.00  $0.00 \sim 3.07$ 148.90 3mを超える 0.00 ~ 1.03 3.46 17.50 100kN/mを超える 1.00 10.87 ~ 40.03 148.90 3mを超える 40.00 ~ 40.03 3.46 17.50 それ以外 1.00 3.07 ~ 10.86 100.00 それ以外 1.03 ~ 10.86 3.00 15.16 それ以外 1.00 5.00 ~ 10.87 100.00 それ以外 5.00 ~ 40.00 3.00 15.16 3mを超える 0.00 ~ 1.20 3.56 18.01 100kN/mを超える 1.00 3.56 18.01 100kN/㎡を超える 1.00 0.00 ~ 3.40 154.67 10.60 ~ 40.93 154.67 3mを超える 30.00 ~ 40.93 10 それ以外 1.00 3.40 ~ 11.19 100.00 それ以外 3.00 15.16 それ以外 1.00 100.00 それ以外 3.00 15.16 1.20 ~ 11.19 5 00 ~ 10.60 5.00 ~ 30.00 156.39 100kN/mを超える 1.00  $0.00 \sim 3.50$ 3mを超える  $0.00 \sim 1.25$ 3.59 18.17 100kN/㎡を超える 1.00 10.56 ~ 42.03 156.39 3mを超える 30.00 ~ 42.03 3.59 18.17 11 それ以外 それ以外 15.16 100.00 15.16 1.00 3.50 ~ 11.28 100.00 1.25 ~ 11.28 3.00 それ以外 1.00 5.00 ~ 10.56 それ以外 5.00 ~ 30.00 3.00 100kN/㎡を超える 3mを超える 100kN/㎡を超える 3mを超える 12 1.00 64.37 それ以外 0.00 ~ 0.00 1.57 7.91 5.00 ~ 6.00 64.37 1.57 7.91 それ以外 0.00 ~ 5.16 それ以外 1.00 それ以外 5.00 ~ 6.00 100kN/mを超える 3mを超える 100kN/mを超える 3mを超える 13 それ以外 1.65 それ以外 67.36 それ以外 8.32 それ以外 1.00  $0.00 \sim 5.40$ 67.36  $0.00 \sim 0.00$ 8.32 1.00  $5.00 \sim 6.00$ 5.00 ~ 6.00 1.65 100kN/mを超える 3mを超える 100kN/mを超える 3mを超える - ~ 14 それ以外 1.00  $0.00 \sim 5.04$ 62.79 それ以外  $0.00 \sim 5.04$ 2.12 10.74 それ以外 1.00  $5.00 \sim 7.00$ 62.79 それ以外  $5.00 \sim 7.00$ 2.12 10.74 100kN/mを超える 3mを超える 100kN/mを超える 3mを超える 15 63.59 それ以外 9.87 63.59 それ以外 1.95 9.87 それ以外 1.00  $0.00 \sim 5.10$  $0.00 \sim 5.10 \mid 1.95$ それ以外  $1.00 \mid 5.00 \sim 6.00$ 5.00 ~ 6.00

様式3-2 建築物に作用すると想定される衝撃に関する事項(2/2)

調査年度 平成25年度 急傾斜地の位置 箇所番号 020B1026 簡所名 竹林 所在地 二戸郡一戸町鳥越字竹林 急傾斜地の下端に隣接する土地 急傾斜地内 横断 土石等の移動の高さと力の大きさ 土石等の堆積高さと力の大きさ 土石等の移動の高さと力の大きさ 土石等の堆積高さと力の大きさ 測線 下端からの距離し力の大きさ 下端からの水平 高さ 力の大きさ 上端からの比高 上端からの比高 高さ 力の大きさ 高さ 高さ 力の大きさ 番号 区 分 区 分 区 分 区 分 (m) (m)  $(kN/m^2)$ 距離(m) (m)  $(kN/m^2)$ (m)  $(kN/m^2)$ (m) (m) (kN/m²) 100kN/㎡を超える 3mを超える 100kN/mを超える 3mを超える 16 それ以外 1.00 0.00 ~ 4.94 61.50 それ以外 0.00 ~ 4.94 2.00 10.13 1.00 5.00 ~ 6.00 61.50 それ以外 5.00 ~ 6.00 2.00 10.13 それ以外 100kN/㎡を超える 3mを超える 100kN/mを超える 3mを超える 17 57.73 それ以外 1.00 0.00 ~ 4.63 57.73 それ以外 0.00 ~ 4.63 1.86 9.41 それ以外 1.00 5.00 ~ 5.00 それ以外 5.00 ~ 5.00 1.86 9.41 100kN/mを超える 3mを超える 100kN/mを超える 3mを超える それ以外 それ以外 それ以外 それ以外 100kN/㎡を超える 3mを超える 100kN/㎡を超える 3mを超える ~ ~ それ以外 それ以外 それ以外 それ以外 100kN/㎡を超える 3mを超える 100kN/㎡を超える 3mを超える ~ ~ ~ それ以外 それ以外 それ以外 それ以外 100kN/mを超える ~ 3mを超える 100kN/mを超える ~ 3mを超える それ以外 それ以外 それ以外 それ以外 ~ 100kN/㎡を超える 3mを超える 100kN/mを超える 3mを超える それ以外 それ以外 それ以外 それ以外 100kN/㎡を超える 3mを超える 100kN/mを超える 3mを超える それ以外 それ以外 それ以外 それ以外 ~ ~ 100kN/mを超える 3mを超える 100kN/mを超える 3mを超える それ以外 それ以外 それ以外 それ以外 100kN/㎡を超える 100kN/㎡を超える 3mを超える 3mを超える ~ それ以外 それ以外 それ以外 それ以外 100kN/㎡を超える 3mを超える 100kN/me超える 3mを超える ~ ~ ~ それ以外 それ以外 それ以外 ~ それ以外 100kN/㎡を超える 3mを超える 100kN/㎡を超える 3mを超える それ以外 それ以外 それ以外 それ以外 100kN/㎡を超える 3mを超える 100kN/mを超える 3mを超える それ以外 それ以外 それ以外 それ以外 ~ ~ 100kN/㎡を超える 3mを超える 100kN/㎡を超える 3mを超える ~ ~ それ以外 ~ それ以外 それ以外 ~ それ以外 100kN/mを超える 3mを超える 100kN/mを超える 3mを超える それ以外 それ以外 それ以外 それ以外