
土砂災害防止に関する基礎調査(急傾斜地の崩壊)

表紙 概況、位置図

自然現象の種類				急傾斜地の崩壊					
笛	所 番 号		号	020B1031					
笛	所		名	毛鳥					
所	在		地	二戸郡一戸町楢山字毛鳥					
調	査	機	関	県北広域振興局土木部二戸土木センター					




位置図(S=1:200,000)

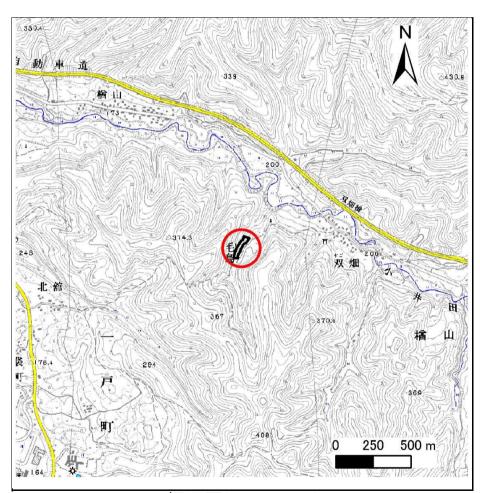

概況図(S=1:25,000)

急傾斜地の崩壊区域調書

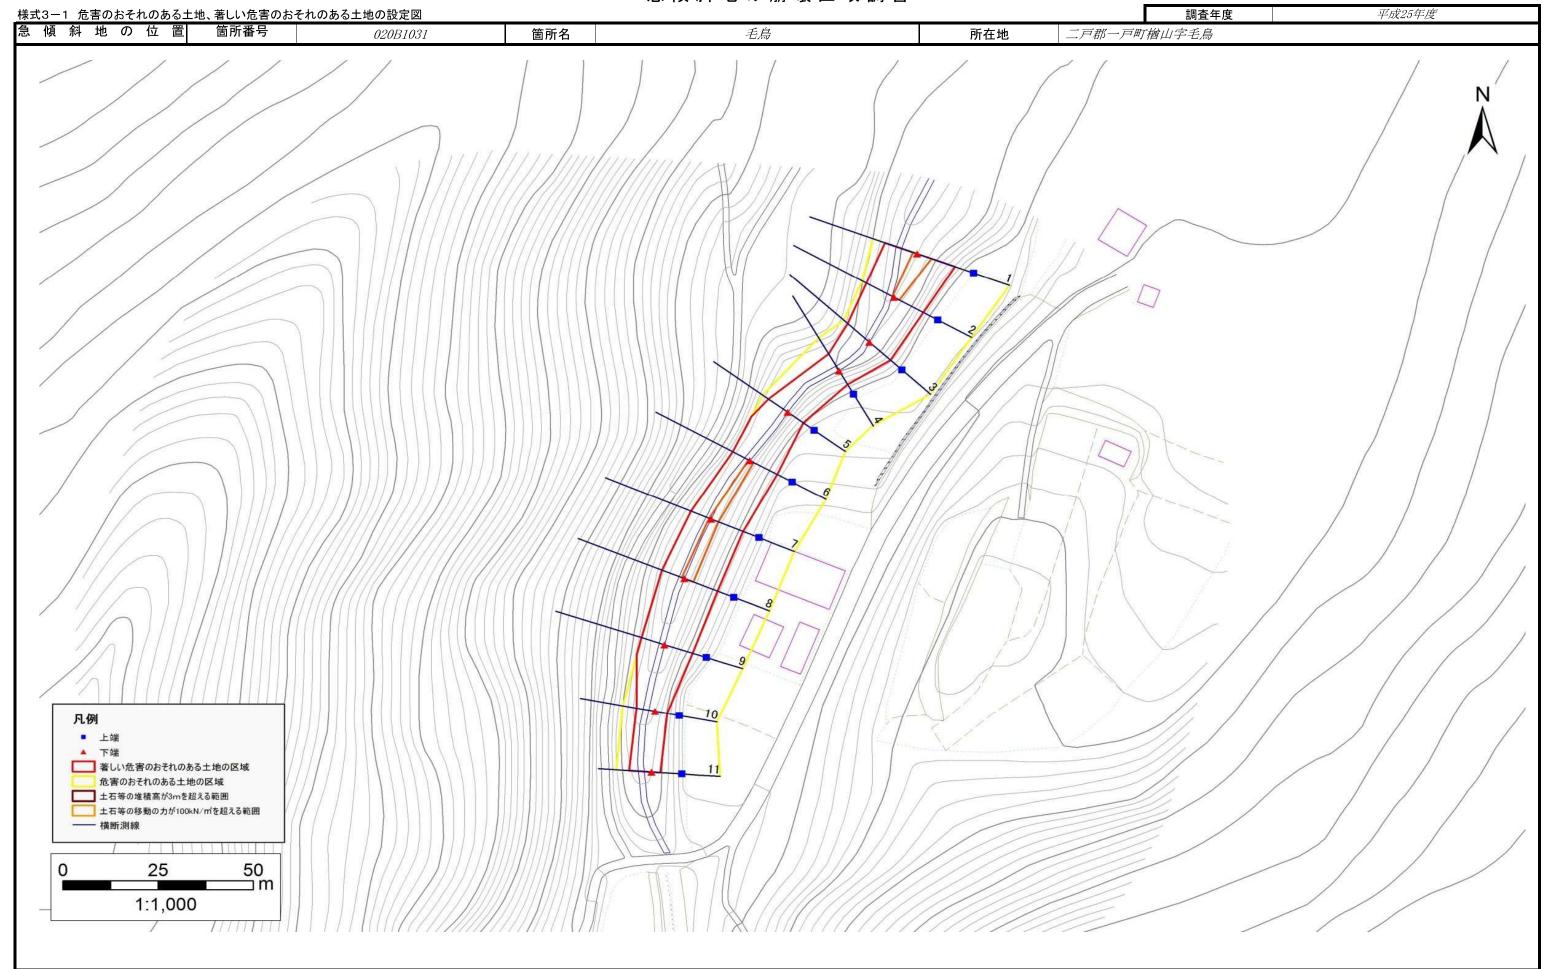

急傾斜地の崩壊区域調書

様式	様式3-2 建築物に作用すると想定される衝撃に関する事項(1/1)												調査年度		平成25年度		
急	項斜地の位置 箇所番号 020B1			020B103	931 箇所名				毛鳥	所	f 在地 二戸	郡一戸町	楢山字毛。	鳥			
横断 測線 番号			急傾斜地	也の下端に隊	蜂接する土地	也			急傾斜地内								
	土石等の移動の高さと力の大きさ				土石等の堆積高さと力の大きさ				土石等の移動の高さと力の大きさ				£	土石等の堆積高さと力の大きさ			
	区分	高さ (m)	下端からの距離 (m)	カの大きさ (kN/㎡)	区 分	下端からの水平 距離(m)	高さ (m)	力の大きさ (kN/㎡)	区 分	高さ (m)	上端からの比高 (m)	カの大きさ (kN/m [*])	区分	上端からの比高 (m)	高さ (m)	力の大きさ (kN/㎡)	
1	100kN/㎡を超える	1.00	0.00 ~ 1.17	117.67	3mを超える	- ~ -	-	-	100kN/㎡を超える	1.00	11.25 ~ 15.00	117.67	3mを超える	- ~ -	-	-	
	それ以外	1.00	1.17 ~ 8.96	100.00	それ以外	0.00 ~ 8.96	2.59	13.11	それ以外	1.00	5.00 ~ 11.25	100.00	それ以外	5.00 ~ 15.00	2.59	13.11	
2	100kN/㎡を超える	1.00	0.00 ~ 0.50	107.34	3mを超える	- ~ -	-	-	100kN/㎡を超える	1.00	13.24 ~ 15.00	107.34	3mを超える	- ~ -	-	-	
	それ以外	1.00	0.50 ~ 8.28	100.00	それ以外	0.00 ~ 8.28	2.80	14.16	それ以外	1.00	5.00 ~ 13.24	100.00	それ以外	5.00 ~ 15.00	2.80	14.16	
3	100kN/㎡を超える	-	- ~ -	-	3mを超える	- ~ -	-	-	100kN/㎡を超える	-	- ~ -	-	3mを超える	- ~ -	-	-	
	それ以外	1.00	0.00 ~ 7.69	98.63	それ以外	0.00 ~ 7.69	2.65	13.39	それ以外	1.00	5.00 ~ 14.00	98.63	それ以外	5.00 ~ 14.00	2.65	13.39	
4	100kN/㎡を超える	-	- ~ -	-	3mを超える	- ~ -	-	-	100kN/㎡を超える	-	- ~ -	-	3mを超える	- ~ -	-	-	
	それ以外	1.00	0.00 ~ 5.47	68.26	それ以外	0.00 ~ 5.47	2.97	15.01	それ以外	1.00	5.00 ~ 12.00	68.26	それ以外	5.00 ~ 12.00	2.97	15.01	
5	100kN/㎡を超える	-	- ~ -	-	3mを超える	- ~ -	-	-	100kN/㎡を超える	-	- ~ -	-	3mを超える	- ~ -	-	-	
	それ以外	1.00	0.00 ~ 6.31	79.31	それ以外	0.00 ~ 6.31	2.81	14.18	それ以外	1.00	5.00 ~ 12.00	79.31	それ以外	5.00 ~ 12.00	2.81	14.18	
6	100kN/㎡を超える	1.00	0.00 ~ 0.38	105.61	3mを超える	- ~ -	-	-	100kN/㎡を超える	1.00	12.75 ~ 14.00	105.61	3mを超える	- ~ -	-	-	
	それ以外	1.00	0.38 ~ 8.16	100.00	それ以外	0.00 ~ 8.16	2.54	12.85	それ以外	1.00	5.00 ~ 12.75	100.00	それ以外	5.00 ~ 14.00	2.54	12.85	
7	100kN/㎡を超える	1.00	0.00 ~ 0.65	109.72	3mを超える	- ~ -	-	-	100kN/㎡を超える	1.00	12.75 ~ 15.00	109.72	3mを超える	- ~ -	-	-	
	それ以外	1.00	0.65 ~ 8.44	100.00	それ以外	0.00 ~ 8.44	2.76	13.96	それ以外	1.00	5.00 ~ 12.75	100.00	それ以外	5.00 ~ 15.00	2.76	13.96	
8	100kN/㎡を超える	1.00	0.00 ~ 0.78	111.62	3mを超える	- ~ -	-	-	100kN/㎡を超える	1.00	12.37 ~ 15.00	111.62	3mを超える	- ~ -	-	-	
	それ以外	1.00	0.78 ~ 8.56	100.00	それ以外	0.00 ~ 8.56	2.73	13.78	それ以外	1.00	5.00 ~ 12.37	100.00	それ以外	5.00 ~ 15.00	2.73	13.78	
9	100kN/㎡を超える	-	- ~ -	-	3mを超える	- ~ -	-	-	100kN/㎡を超える	-	- ~ -	-	3mを超える	- ~ -	-	-	
	それ以外	1.00	0.00 ~ 7.61	97.49	それ以外	0.00 ~ 7.61	2.95	14.93	それ以外	1.00	5.00 ~ 15.00	97.49	それ以外	5.00 ~ 15.00	2.95	14.93	
10	100kN/㎡を超える	-	- ~ -	-	3mを超える	- ~ -	-	-	100kN/㎡を超える	-	- ~ -	-	3mを超える	- ~ -	-	-	
	それ以外	1.00	0.00 ~ 5.03	62.74	それ以外	0.00 ~ 5.03	2.93	14.80	それ以外	1.00	5.00 ~ 10.00	62.74	それ以外	5.00 ~ 10.00	2.93	14.80	
11	100kN/㎡を超える	-	- ~ -	-	3mを超える	- ~ -	-	-	100kN/㎡を超える	-	- ~ -	-	3mを超える	- ~ -	-	-	
	それ以外	1.00	0.00 ~ 5.95	74.45	それ以外	0.00 ~ 5.95	1.87	9.47	それ以外	1.00	5.00 ~ 7.00	74.45	それ以外	5.00 ~ 7.00	1.87	9.47	
	100kN/㎡を超える		~		3mを超える	~			100kN/㎡を超える		~		3mを超える	~			
	それ以外		~		それ以外	~			それ以外		~		それ以外	~			
	100kN/㎡を超える		~		3mを超える	~			100kN/㎡を超える		~		3mを超える	~			
	それ以外		~		それ以外	~			それ以外		~		それ以外	~			
	100kN/㎡を超える		~		3mを超える	~			100kN/㎡を超える		~		3mを超える	~			
	それ以外		~		それ以外	~			それ以外		~		それ以外	~			
	100kN/㎡を超える		~		3mを超える	~			100kN/㎡を超える		~		3mを超える	~			
	それ以外		~		それ以外	~			それ以外		~		それ以外	~			