
土砂災害防止に関する基礎調査(急傾斜地の崩壊)

表紙 概況、位置図

自然		えの利	重類	急傾斜地の崩壊					
箇	所 番 号		号	020B1052					
箇	所		名	中瀬					
所	在		地	二戸郡一戸町根反字中瀬					
調	査	機	関	県北広域振興局土木部二戸土木センター					




位置図(S=1:200,000)

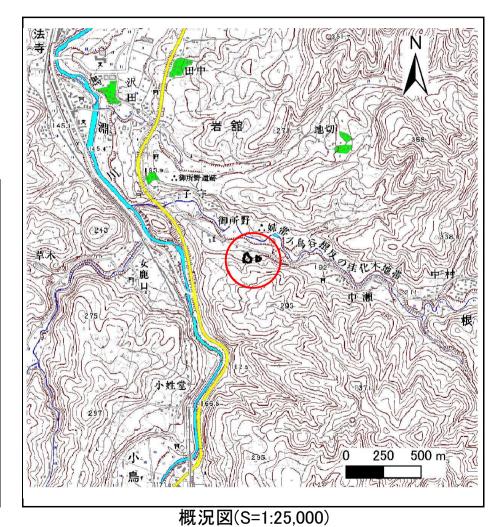


岩手県

急傾斜地の崩壊区域調書

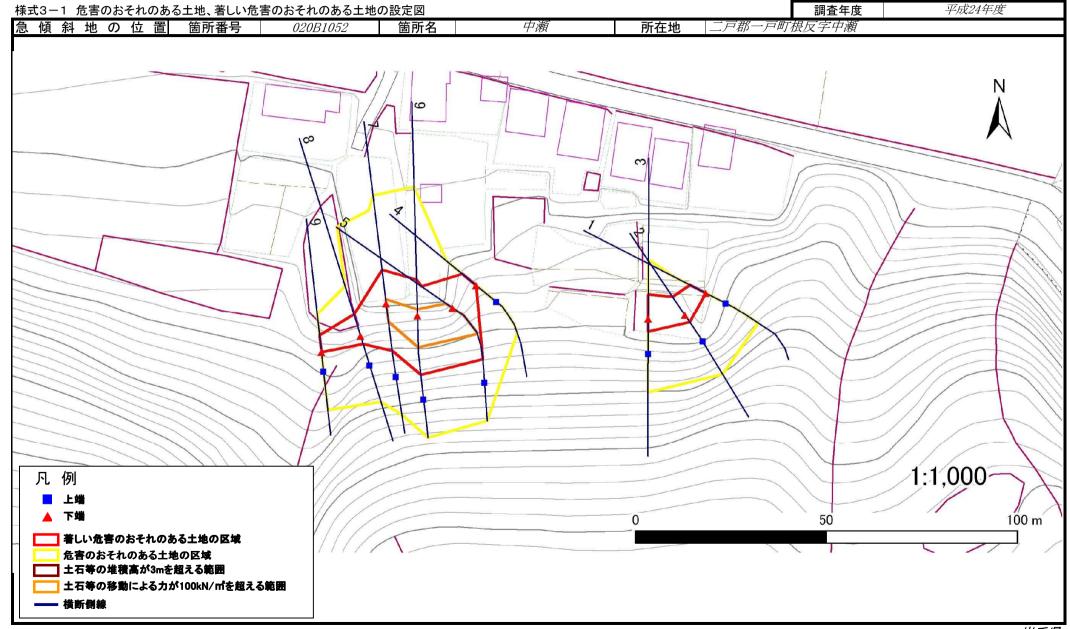

急傾斜地の崩壊区域調書

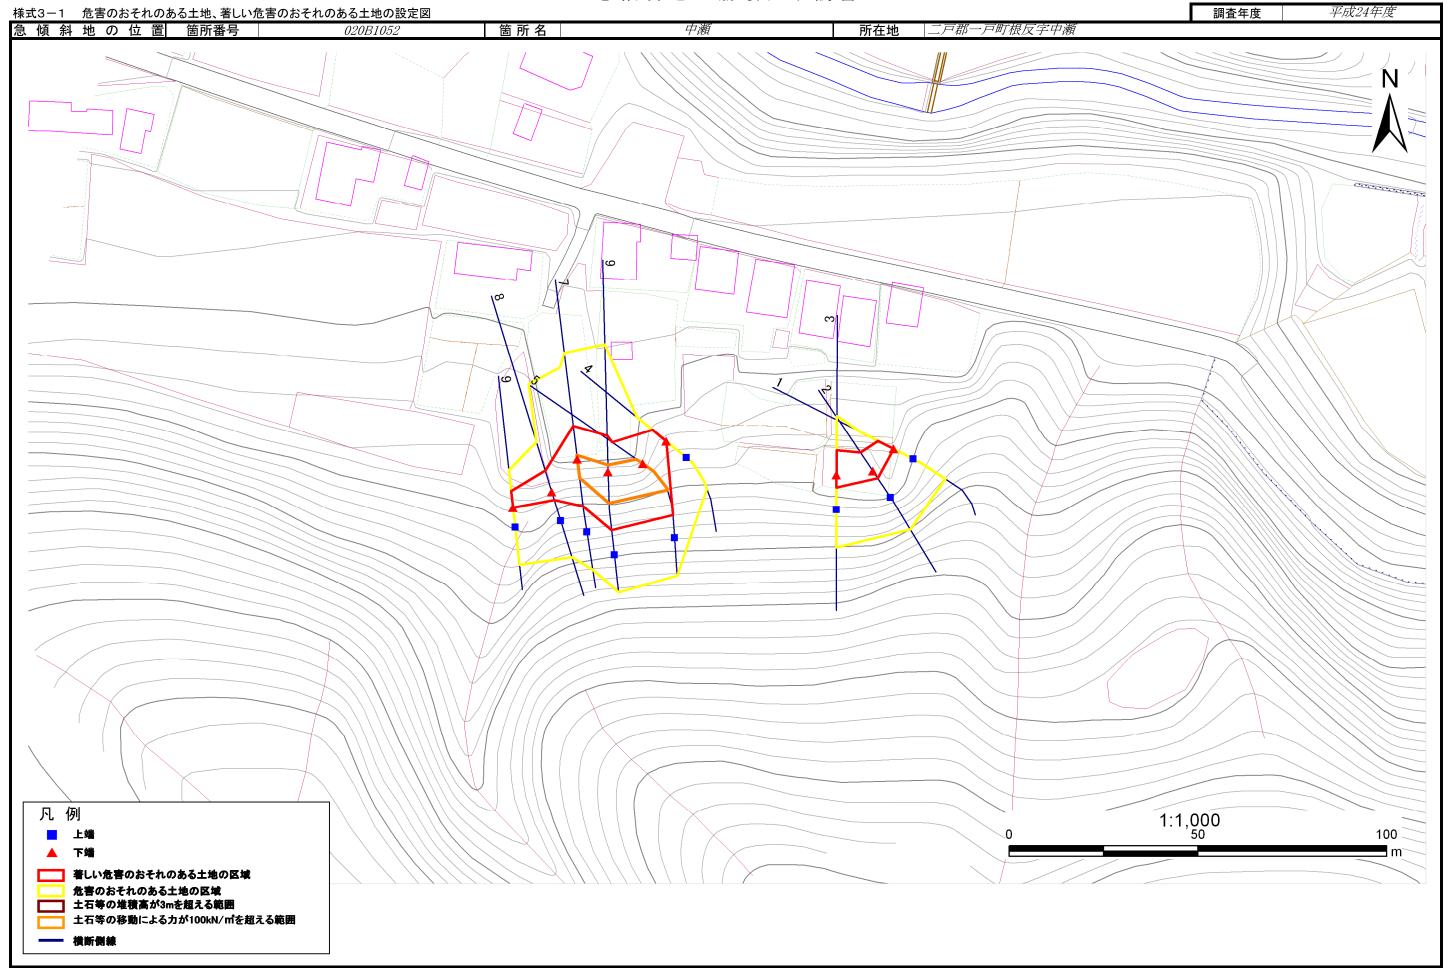

急傾斜地の崩壊区域調書

様式	式3-2 建築物に作用すると想定される衝撃に関する事項(1/1)										調査年度 平成24年度			1年度		
急	傾斜地の位置 箇所番号 020B1052			箇所名		中瀬	所	i在地 二戸i	那一戸町根	反字中瀬	•					
横断		<u>t</u>	急傾						地内							
測線	土石等の移動の高さと力の大きさ				土石等の堆積高さと力の大きさ				土石等の移動の高さと力の大きさ				土石等の堆積高さと力の大きさ			
番号	区 分	高さ (m)	下端からの距離 (m)	力の大きさ (kN/㎡)	区分	下端からの水平 距離(m)	高さ (m)	力の大きさ (kN/㎡)	区 分	高さ (m)	上端からの比高 (m)	力の大きさ (kN/㎡)	区分	上端からの比高 (m)	高さ (m)	力の大きさ (kN/㎡)
1	100kN/㎡を超える	-	- ~ -	-	3mを超える	- ~ -	-	-	100kN/㎡を超える	-	- ~ -	-	3mを超える	- ~ -	-	-
	それ以外	1.00	0.00 ~ 4.64	57.88	それ以外	0.00 ~ 4.64	1.86	9.38	それ以外	1.00	5.00 ~ 5.00	57.88	それ以外	5.00 ~ 5.00	1.86	9.38
2	100kN/㎡を超える	,	- ~ -	-	3mを超える	- ~ -	-	-	100kN/㎡を超える	-	- ~ -	-	3mを超える	- ~ -	-	•
	それ以外	1.00	0.00 ~ 5.93	74.27	それ以外	0.00 ~ 5.93	1.82	9.18	それ以外	1.00	5.00 ~ 6.80	74.27	それ以外	5.00 ~ 6.80	1.82	9.18
3	100kN/㎡を超える	,	- ~ -	-	3mを超える	- ~ -	-	-	100kN/㎡を超える	-	- ~ -	-	3mを超える	- ~ -	-	-
	それ以外	1.00	0.00 ~ 6.46	81.37	それ以外	0.00 ~ 6.46	1.84	9.31	それ以外	1.00	5.00 ~ 7.80	81.37	それ以外	5.00 ~ 7.80	1.84	9.31
4	100kN/㎡を超える	-	- ~ -	-	3mを超える	- ~ -	-	-	100kN/㎡を超える	-	- ~ -	-	3mを超える	- ~ -	-	-
	それ以外	1.00	0.00 ~ 4.77	59.50	それ以外	0.00 ~ 0.00	1.74	8.77	それ以外	1.00	5.00 ~ 5.00	59.50	それ以外	5.00 ~ 5.00	1.74	8.77
5	100kN/㎡を超える	1.00	0.00 ~ 2.11	132.72	3mを超える	- ~ -	-	-	100kN/㎡を超える	1.00	10.59 ~ 18.50	132.72	3mを超える	- ~ -	-	-
	それ以外	1.00	2.11 ~ 9.90	100.00	それ以外	0.00 ~ 9.90	2.44	12.32	それ以外	1.00	<i>5.00</i> ~ <i>10.59</i>	100.00	それ以外	5.00 ~ 18.50	2.44	12.32
6	100kN/㎡を超える	1.00	0.00 ~ 1.78	127.33	3mを超える	- ~ -	-	-	100kN/㎡を超える	1.00	10.53 ~ 16.90	127.33	3mを超える	- ~ -	-	-
	それ以外	1.00	1.78 ~ 9.56	100.00	それ以外	0.00 ~ 9.56	2.37	11.97	それ以外	1.00	5.00 ~ 10.53	100.00	それ以外	5.00 ~ 16.90	2.37	11.97
7	100kN/㎡を超える	1.00	0.00 ~ 1.12	116.90	3mを超える	- ~ -	-	-	100kN/㎡を超える	1.00	10.58 ~ 14.20	116.90	3mを超える	- ~ -	-	-
	それ以外	1.00	1.12 ~ 8.91	100.00	それ以外	0.00 ~ 8.91	2.14	10.80	それ以外	1.00	5.00 ~ 10.58	100.00	それ以外	5.00 ~ 14.20	2.14	10.80
8	100kN/㎡を超える	-	- ~ -	-	3mを超える	- ~ -	-	-	100kN/㎡を超える	-	- ~ -	-	3mを超える	- ~ -	-	-
	それ以外	1.00	0.00 ~ 5.92	74.16	それ以外	0.00 ~ 5.92	1.86	9.38	それ以外	1.00	5.00 ~ 6.90	74.16	それ以外	5.00 ~ 6.90	1.86	9.38
9	100kN/㎡を超える	-	- ~ -	-	3mを超える	- ~ -	-	-	100kN/㎡を超える	-	- ~ -	-	3mを超える	- ~ -	-	-
	それ以外	1.00	0.00 ~ 4.44	55.39	それ以外	0.00 ~ 4.44	1.94	9.82	それ以外	1.00	5.00 ~ 5.00	55.39	それ以外	5.00 ~ 5.00	1.94	9.82
	100kN/㎡を超える		~		3mを超える	~			100kN/㎡を超える		~		3mを超える	~		
	それ以外		~		それ以外	~			それ以外		~		それ以外	~		
	100kN/㎡を超える		~		3mを超える	~			100kN/㎡を超える		~		3mを超える	~		
	それ以外		~		それ以外	~			それ以外		~		それ以外	~		
