土砂災害防止に関する基礎調査(急傾斜地の崩壊)

表紙　概況、位置図

自然現象の種類	急傾斜地の崩壊
箇所番号	020B1056
箇所名	野磯鶏-1
所在地	二戸郡一戸町根反字野磯鶏
調査機関	県北広域振興局土木部二戸土木センター

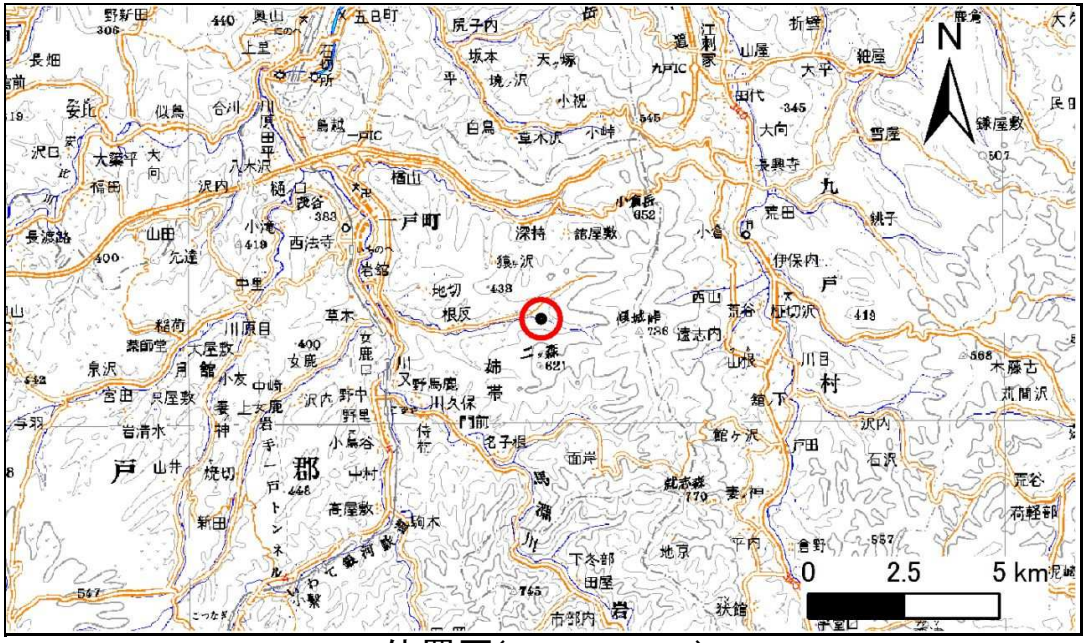

位置図(S=1:200,000)

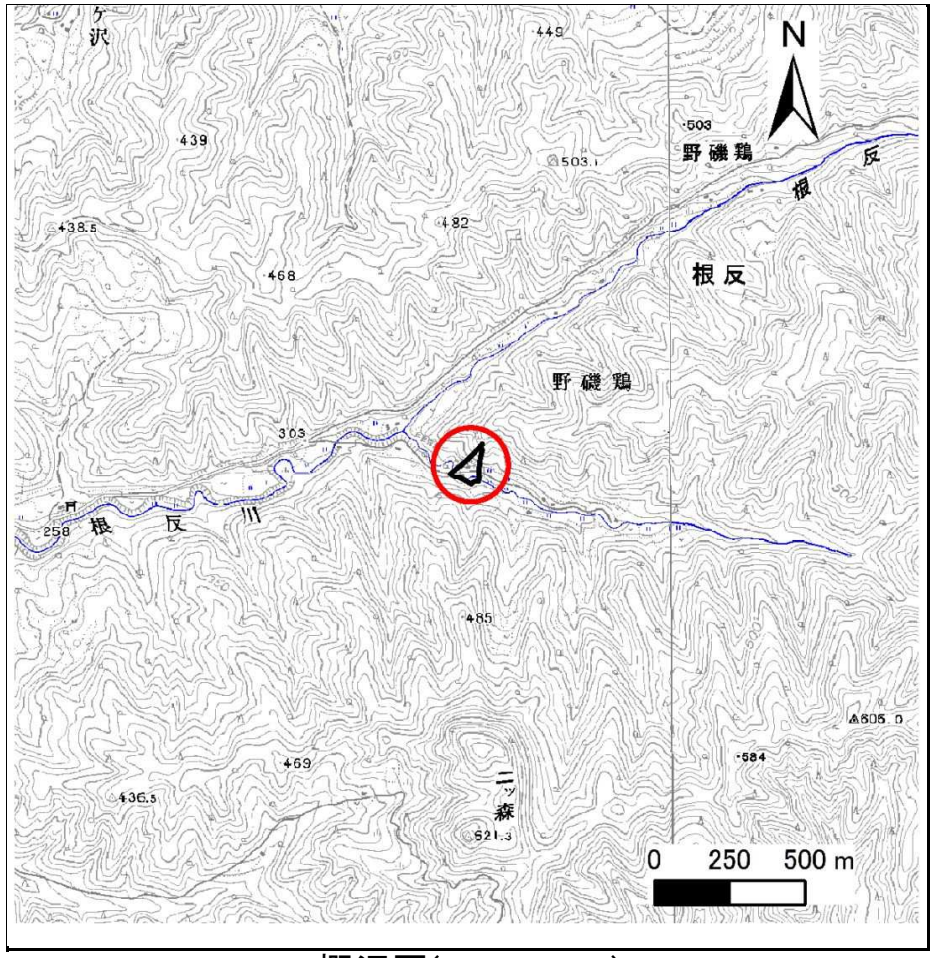

概況図(S=1:25,000)

急傾斜地の崩壊区域調書

様式３－１　危害のおそれのある土地、著しい危害のおそれのある土地の設定図

調査年度	平成25年度

急傾斜地の位置	箇所番号	020B1056	箇所名	野磯鶏-1	所在地	二戸郡一戸町根反字野磯鶏

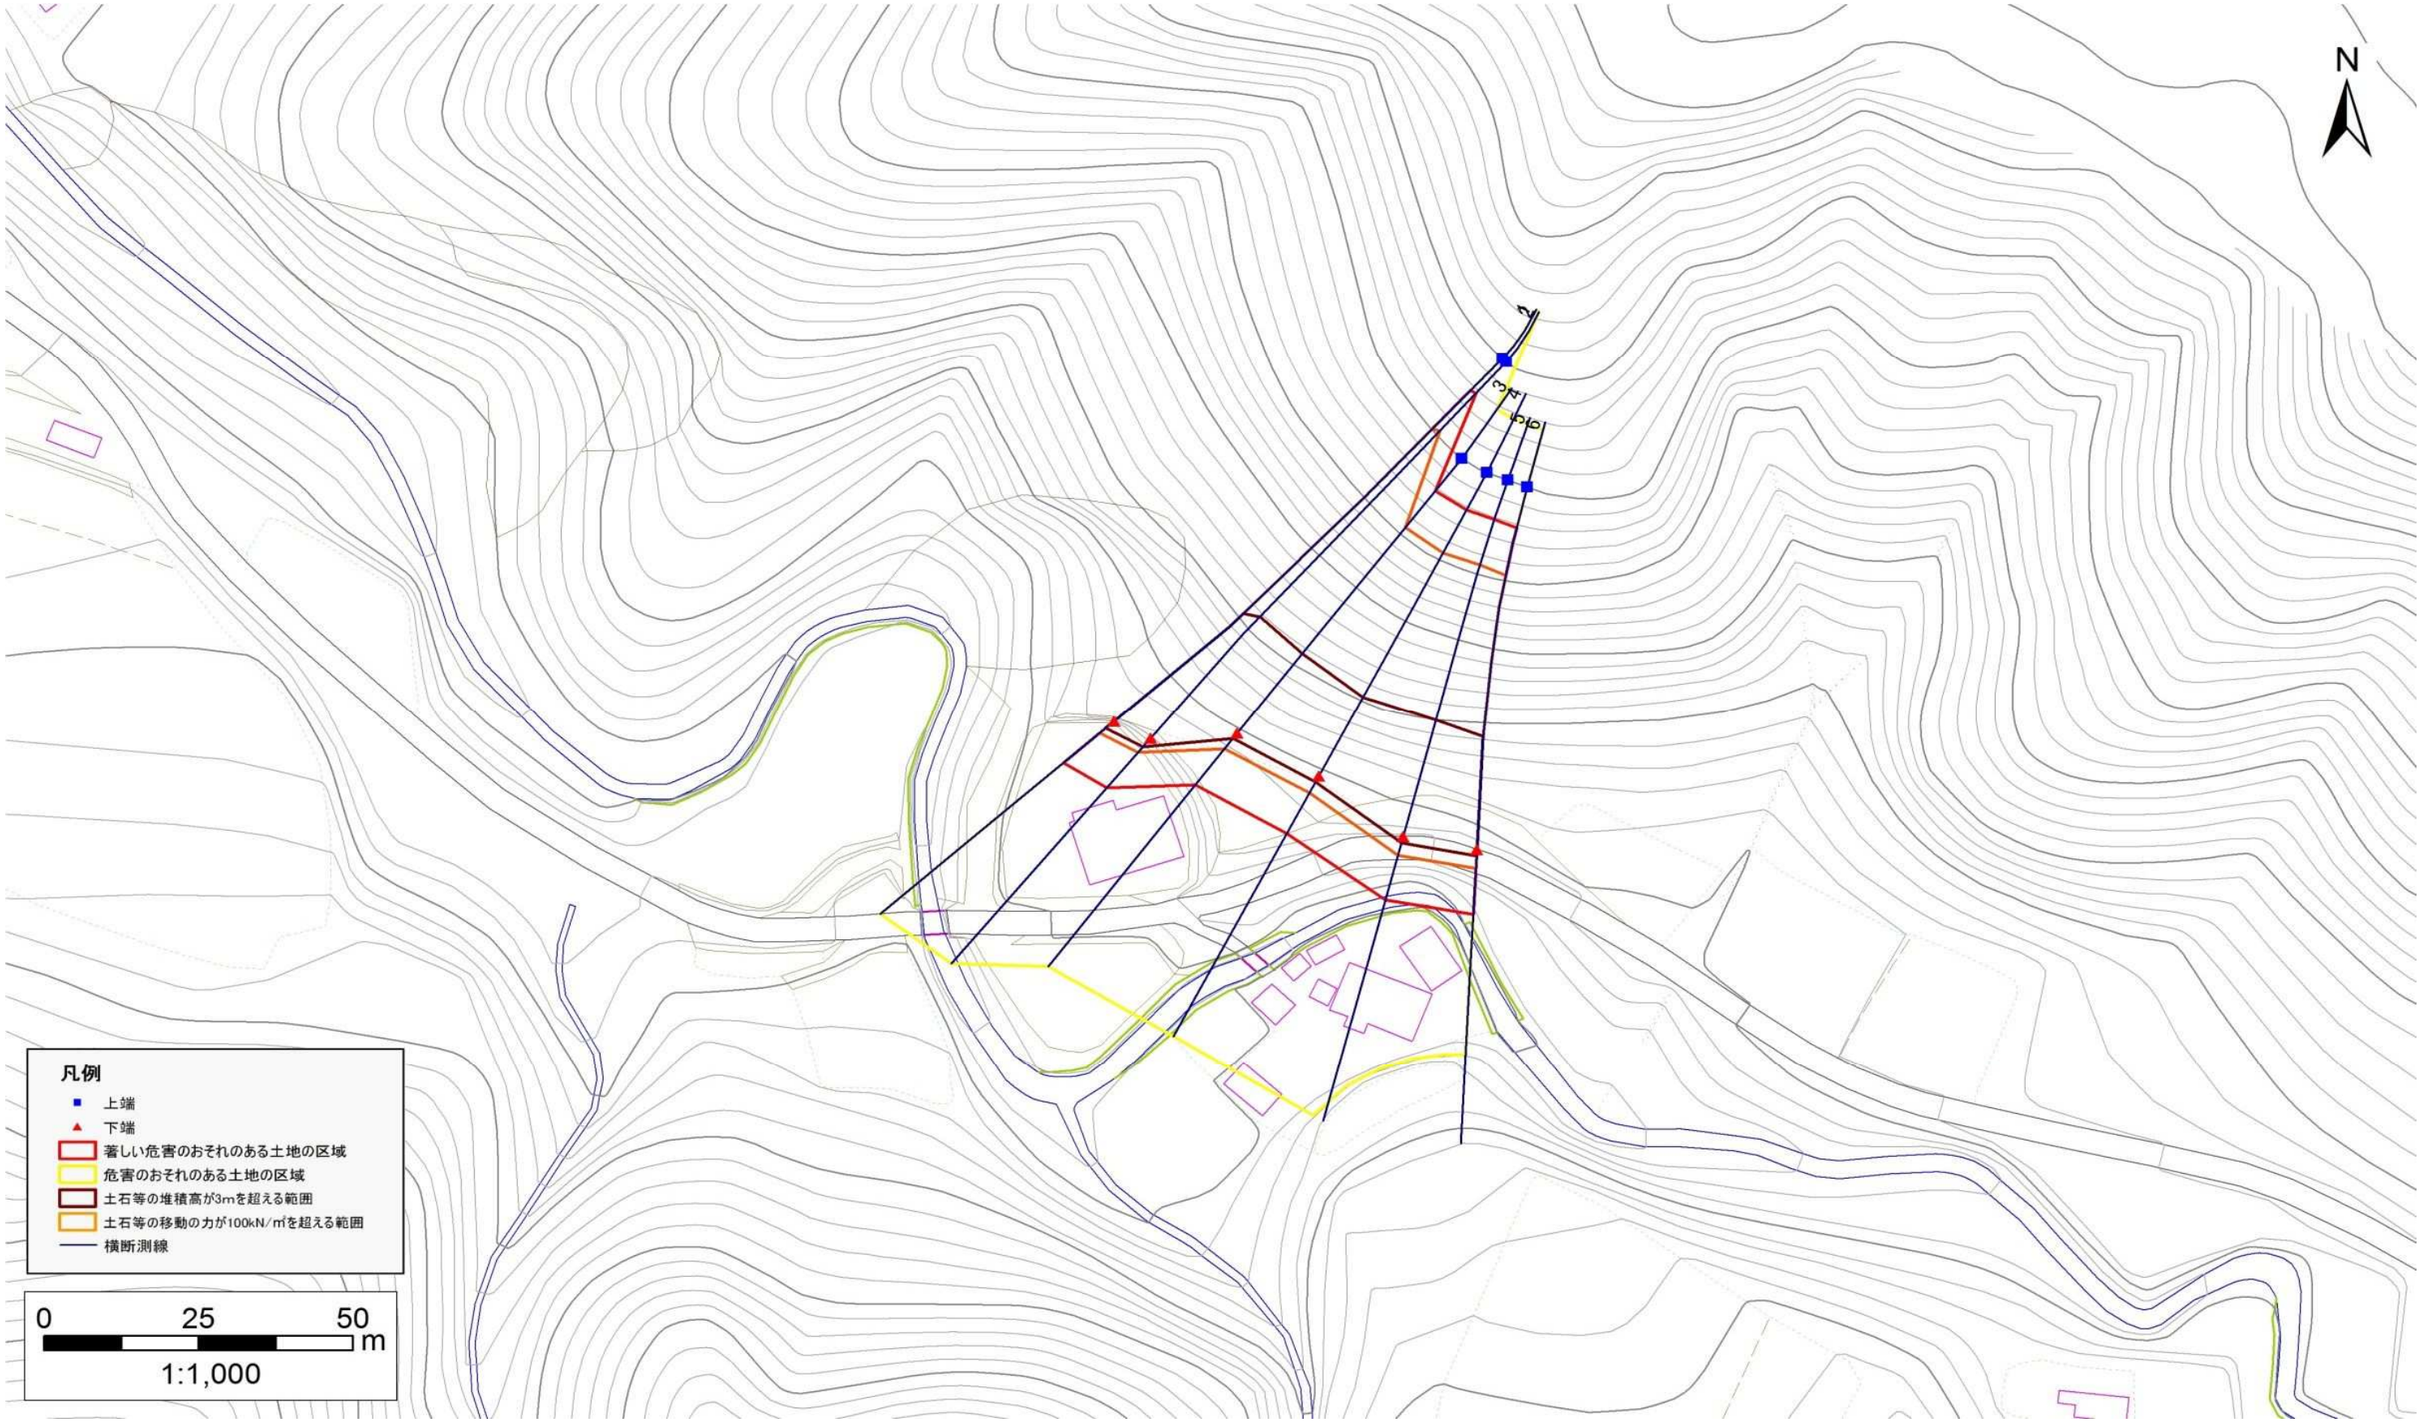

岩手県

急傾斜地の崩壊区域調書

様式３－２　建築物に作用すると想定される衝撃に関する事項(1/1)

調査年度	平成25年度

急傾斜地の位置	箇所番号	020B1056	箇所名	野磯鶏-1	所在地	二戸郡一戸町根反字野磯鶏

横断測線番号	急傾斜地の下端に隣接する土地								急傾斜地内							
	土石等の移動の高さと力の大きさ				土石等の堆積高さと力の大きさ				土石等の移動の高さと力の大きさ				土石等の堆積高さと力の大きさ			
	区　分	高さ(m)	下端からの距離(m)	力の大きさ(kN/㎡)	区　分	下端からの水平距離(m)	高さ(m)	力の大きさ(kN/㎡)	区　分	高さ(m)	上端からの比高(m)	力の大きさ(kN/㎡)	区　分	上端からの比高(m)	高さ(m)	力の大きさ(kN/㎡)
1	100kN/㎡を超える	1.00	0.00 ～ 3.09	149.22	3mを超える	0.00 ～ 1.88	3.79	19.15	100kN/㎡を超える	1.00	10.99 ～ 58.46	149.22	3mを超える	40.00 ～ 58.46	3.79	19.15
	それ以外	1.00	3.09 ～ 10.87	100.00	それ以外	1.88 ～ 10.87	3.00	15.16	それ以外	1.00	5.00 ～ 10.99	100.00	それ以外	5.00 ～ 40.00	3.00	15.16
2	100kN/㎡を超える	1.00	0.00 ～ 3.23	151.62	3mを超える	0.00 ～ 1.94	3.83	19.35	100kN/㎡を超える	1.00	10.85 ～ 58.47	151.62	3mを超える	40.00 ～ 58.47	3.83	19.35
	それ以外	1.00	3.23 ～ 11.01	100.00	それ以外	1.94 ～ 11.01	3.00	15.16	それ以外	1.00	5.00 ～ 10.85	100.00	それ以外	5.00 ～ 40.00	3.00	15.16
3	100kN/㎡を超える	1.00	0.00 ～ 3.36	154.00	3mを超える	0.00 ～ 1.17	3.54	17.90	100kN/㎡を超える	1.00	10.64 ～ 42.26	154.00	3mを超える	30.00 ～ 42.26	3.54	17.90
	それ以外	1.00	3.36 ～ 11.15	100.00	それ以外	1.17 ～ 11.15	3.00	15.16	それ以外	1.00	5.00 ～ 10.64	100.00	それ以外	5.00 ～ 30.00	3.00	15.16
4	100kN/㎡を超える	1.00	0.00 ～ 3.21	151.34	3mを超える	0.00 ～ 1.10	3.50	17.69	100kN/㎡を超える	1.00	10.74 ～ 40.57	151.34	3mを超える	30.00 ～ 40.57	3.50	17.69
	それ以外	1.00	3.21 ～ 11.00	100.00	それ以外	1.10 ～ 11.00	3.00	15.16	それ以外	1.00	5.00 ～ 10.74	100.00	それ以外	5.00 ～ 30.00	3.00	15.16
5	100kN/㎡を超える	1.00	0.00 ～ 3.35	153.77	3mを超える	0.00 ～ 1.14	3.53	17.83	100kN/㎡を超える	1.00	10.67 ～ 44.48	153.77	3mを超える	30.00 ～ 44.48	3.53	17.83
	それ以外	1.00	3.35 ～ 11.13	100.00	それ以外	1.14 ～ 11.13	3.00	15.16	それ以外	1.00	5.00 ～ 10.67	100.00	それ以外	5.00 ～ 30.00	3.00	15.16
6	100kN/㎡を超える	1.00	0.00 ～ 3.26	152.24	3mを超える	0.00 ～ 1.10	3.50	17.71	100kN/㎡を超える	1.00	10.73 ～ 43.36	152.24	3mを超える	30.00 ～ 43.36	3.50	17.71
	それ以外	1.00	3.26 ～ 11.05	100.00	それ以外	1.10 ～ 11.05	3.00	15.16	それ以外	1.00	5.00 ～ 10.73	100.00	それ以外	5.00 ～ 30.00	3.00	15.16
	100kN/㎡を超える		～		3mを超える	～			100kN/㎡を超える		～		3mを超える	～		
	それ以外		～		それ以外	～			それ以外		～		それ以外	～		
	100kN/㎡を超える		～		3mを超える	～			100kN/㎡を超える		～		3mを超える	～		
	それ以外		～		それ以外	～			それ以外		～		それ以外	～		
岩手県