土砂災害防止に関する基礎調査(急傾斜地の崩壊)

表紙　概況、位置図

自然現象の種類	急傾斜地の崩壊
箇所番号	020B1062
箇所名	後反-1
所在地	二戸郡一戸町小友字半在家
調査機関	県北広域振興局土木部二戸土木センター

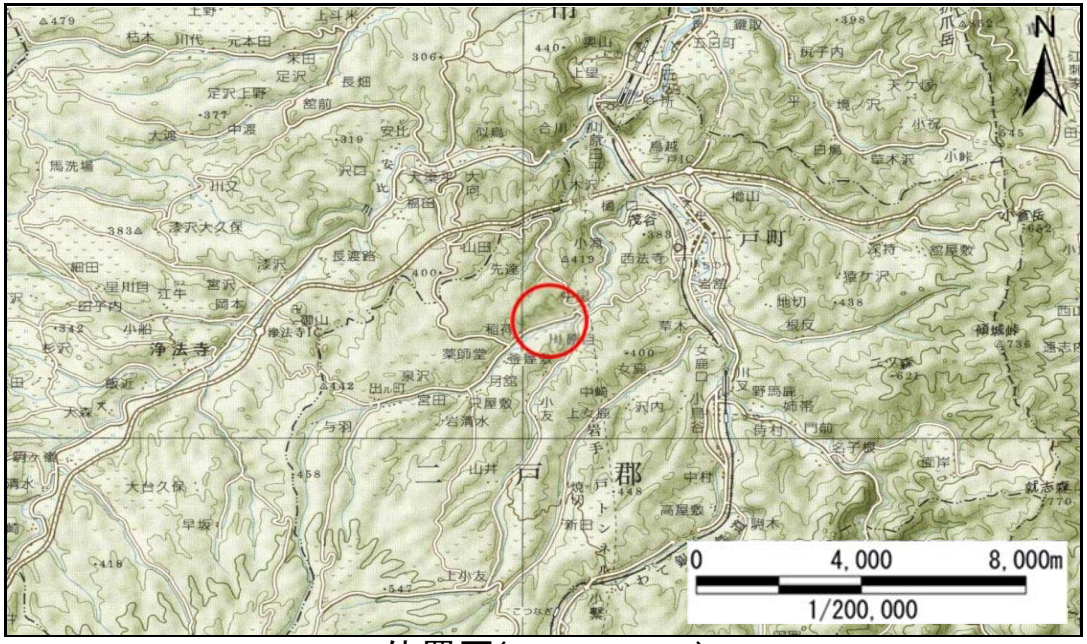

位置図(S=1:200,000)

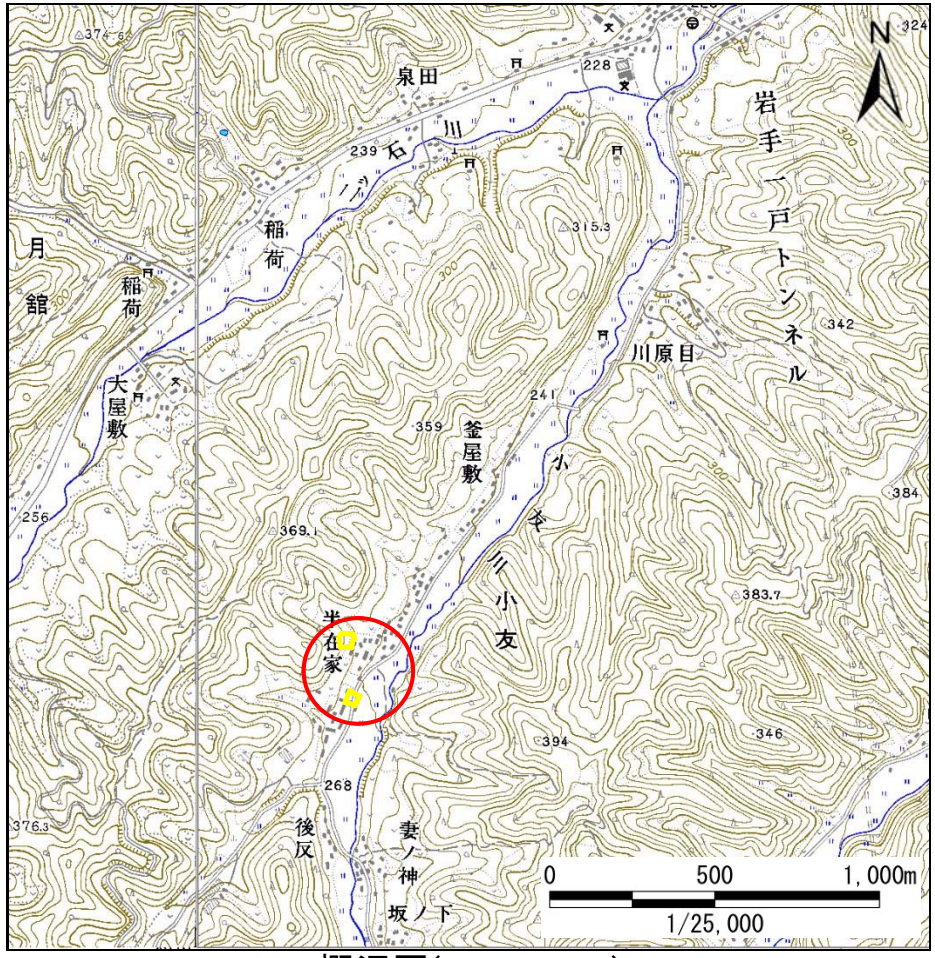

概況図(S=1:25,000)

急傾斜地の崩壊区域調書

様式3－1　危害のおそれのある土地、著しい危害のおそれのある土地の設定図

調査年度	平成27年度

急傾斜地の位置	箇所番号	020B1062	箇所名	後反-1	所在地	二戸郡一戸町小友字半在家

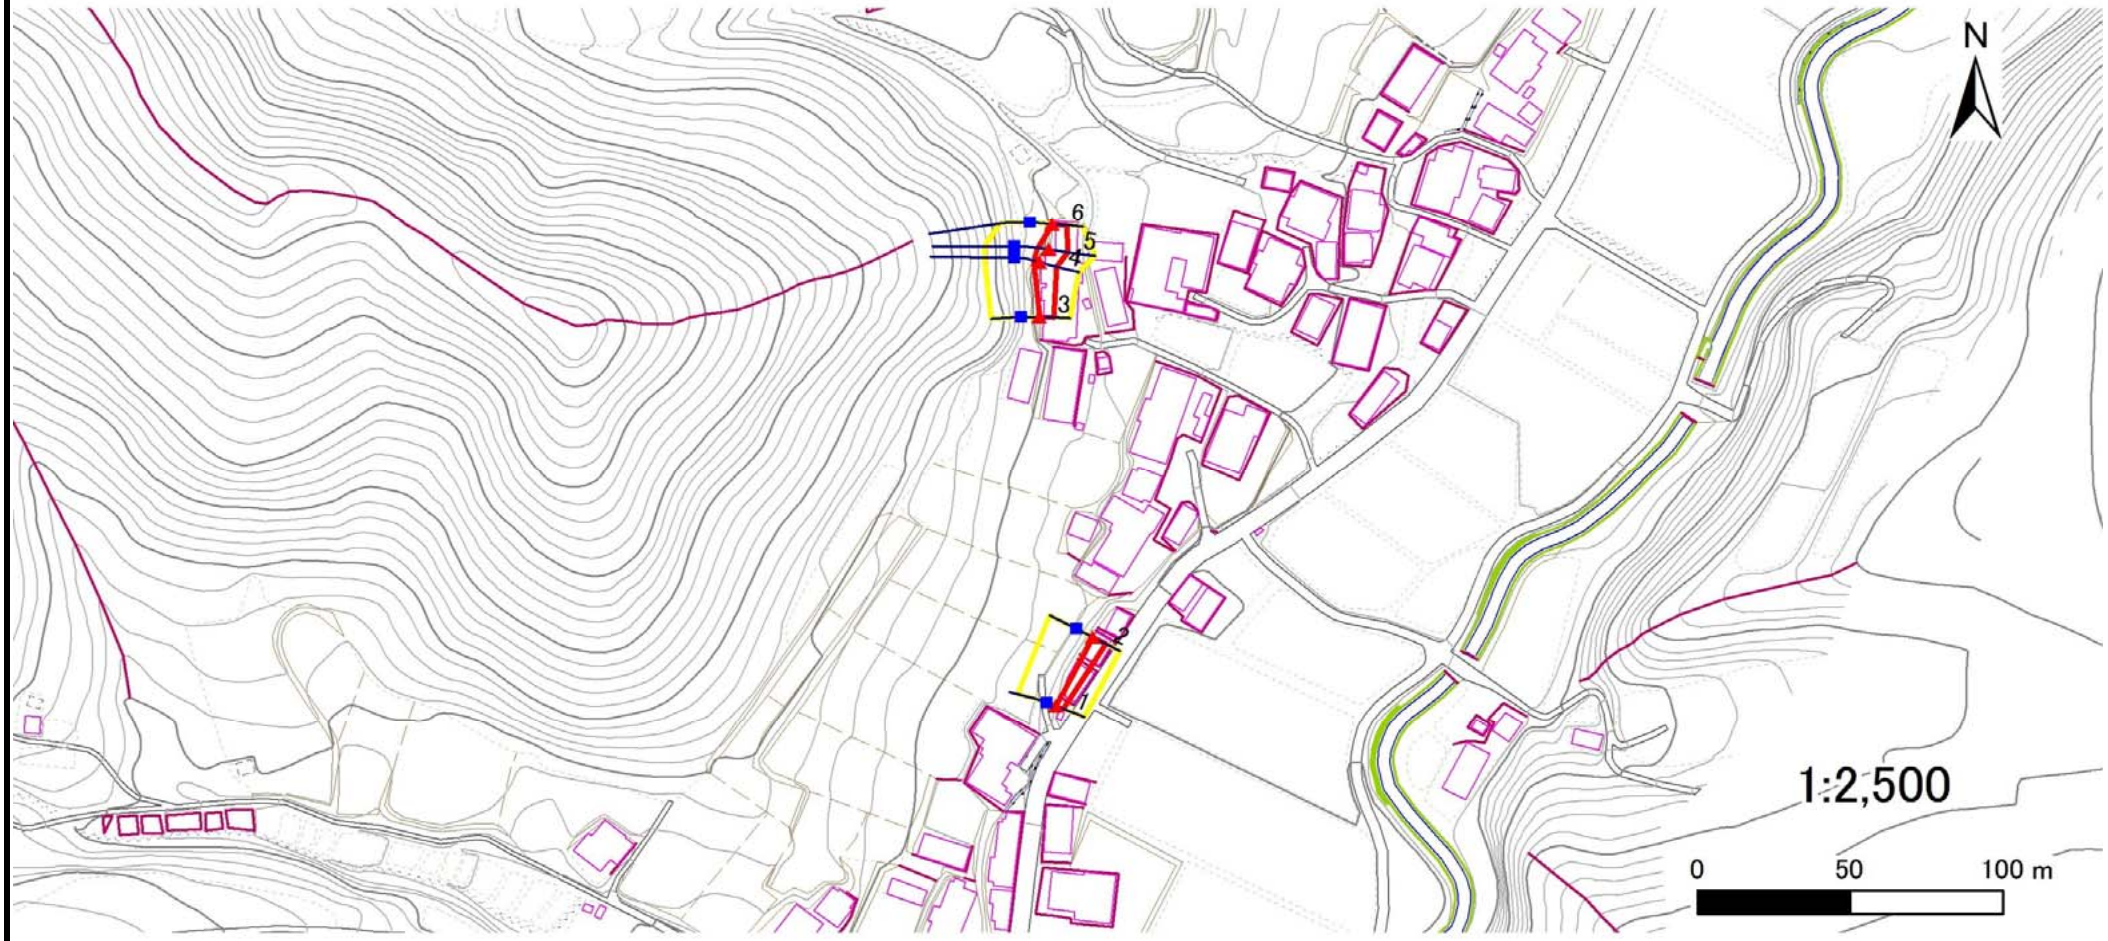

凡例

- 上端
- 下端
- 横断測線
- 危害のおそれのある土地の区域
- 著しい危害のおそれのある土地の区域
- 土石等の移動による力が100kN/㎡を超える範囲
- 土石等の堆積高が3mを超える範囲

岩手県

急傾斜地の崩壊区域調書

様式３－２ 建築物に作用すると想定される衝撃に関する事項(1/1)

調査年度	平成27年度

急傾斜地の位置	箇所番号	020B1062	箇所名	後反-1	所在地	二戸郡一戸町小友字半在家

横断測線番号	急傾斜地の下端に隣接する土地								急傾斜地内							
	土石等の移動の高さと力の大きさ				土石等の堆積高さと力の大きさ				土石等の移動の高さと力の大きさ				土石等の堆積高さと力の大きさ			
	区 分	高さ(m)	下端からの距離(m)	力の大きさ(kN/㎡)	区 分	下端からの水平距離(m)	高さ(m)	力の大きさ(kN/㎡)	区 分	高さ(m)	上端からの比高(m)	力の大きさ(kN/㎡)	区 分	上端からの比高(m)	高さ(m)	力の大きさ(kN/㎡)
1	100kN/㎡を超える	—	— ～ —	—	3mを超える	— ～ —	—	—	100kN/㎡を超える	—	— ～ —	—	3mを超える	— ～ —	—	—
	それ以外	1.00	0.00 ～ 2.73	35.57	それ以外	0.00 ～ 2.73	2.39	12.10	それ以外	1.00	5.00 ～ 5.00	35.57	それ以外	5.00 ～ 5.00	2.39	12.10
2	100kN/㎡を超える	—	— ～ —	—	3mを超える	— ～ —	—	—	100kN/㎡を超える	—	— ～ —	—	3mを超える	— ～ —	—	—
	それ以外	1.00	0.00 ～ 4.69	58.42	それ以外	0.00 ～ 4.69	1.83	9.25	それ以外	1.00	5.00 ～ 5.00	58.42	それ以外	5.00 ～ 5.00	1.83	9.25
3	100kN/㎡を超える	—	— ～ —	—	3mを超える	— ～ —	—	—	100kN/㎡を超える	—	— ～ —	—	3mを超える	— ～ —	—	—
	それ以外	1.00	0.00 ～ 4.68	58.36	それ以外	0.00 ～ 4.68	1.83	9.27	それ以外	1.00	5.00 ～ 5.00	58.36	それ以外	5.00 ～ 5.00	1.83	9.27
4	100kN/㎡を超える	—	— ～ —	—	3mを超える	— ～ —	—	—	100kN/㎡を超える	—	— ～ —	—	3mを超える	— ～ —	—	—
	それ以外	1.00	0.00 ～ 5.83	72.94	それ以外	0.00 ～ 5.83	1.80	9.09	それ以外	1.00	5.00 ～ 6.60	72.94	それ以外	5.00 ～ 6.60	1.80	9.09
5	100kN/㎡を超える	—	— ～ —	—	3mを超える	— ～ —	—	—	100kN/㎡を超える	—	— ～ —	—	3mを超える	— ～ —	—	—
	それ以外	1.00	0.00 ～ 6.34	79.77	それ以外	0.00 ～ 0.00	1.67	8.42	それ以外	1.00	5.00 ～ 7.57	79.77	それ以外	5.00 ～ 7.57	1.67	8.42
6	100kN/㎡を超える	—	— ～ —	—	3mを超える	— ～ —	—	—	100kN/㎡を超える	—	— ～ —	—	3mを超える	— ～ —	—	—
	それ以外	1.00	0.00 ～ 4.77	59.39	それ以外	0.00 ～ 0.00	1.69	8.55	それ以外	1.00	5.00 ～ 5.00	59.39	それ以外	5.00 ～ 5.00	1.69	8.55
	100kN/㎡を超える		～		3mを超える	～			100kN/㎡を超える		～		3mを超える	～		
