土砂災害防止に関する基礎調査(急傾斜地の崩壊)

表紙　概況、位置図

自然現象の種類	急傾斜地の崩壊
箇所番号	038B1001
箇所名	落合-1
所在地	二戸郡一戸町平糠字落合
調査機関	県北広域振興局土木部二戸土木センター

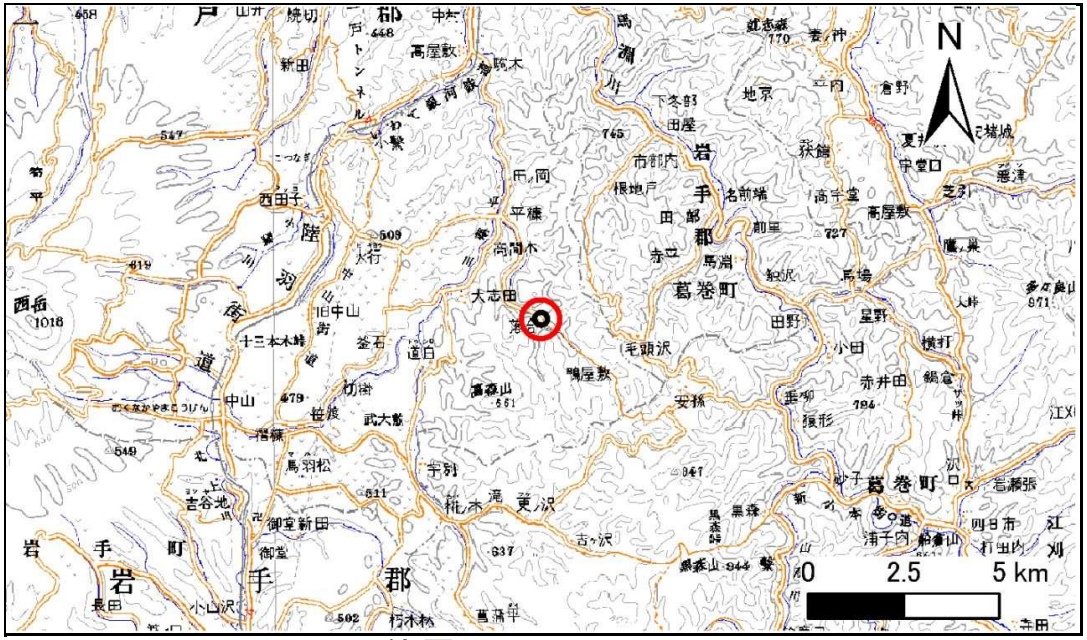

位置図(S=1:200,000)

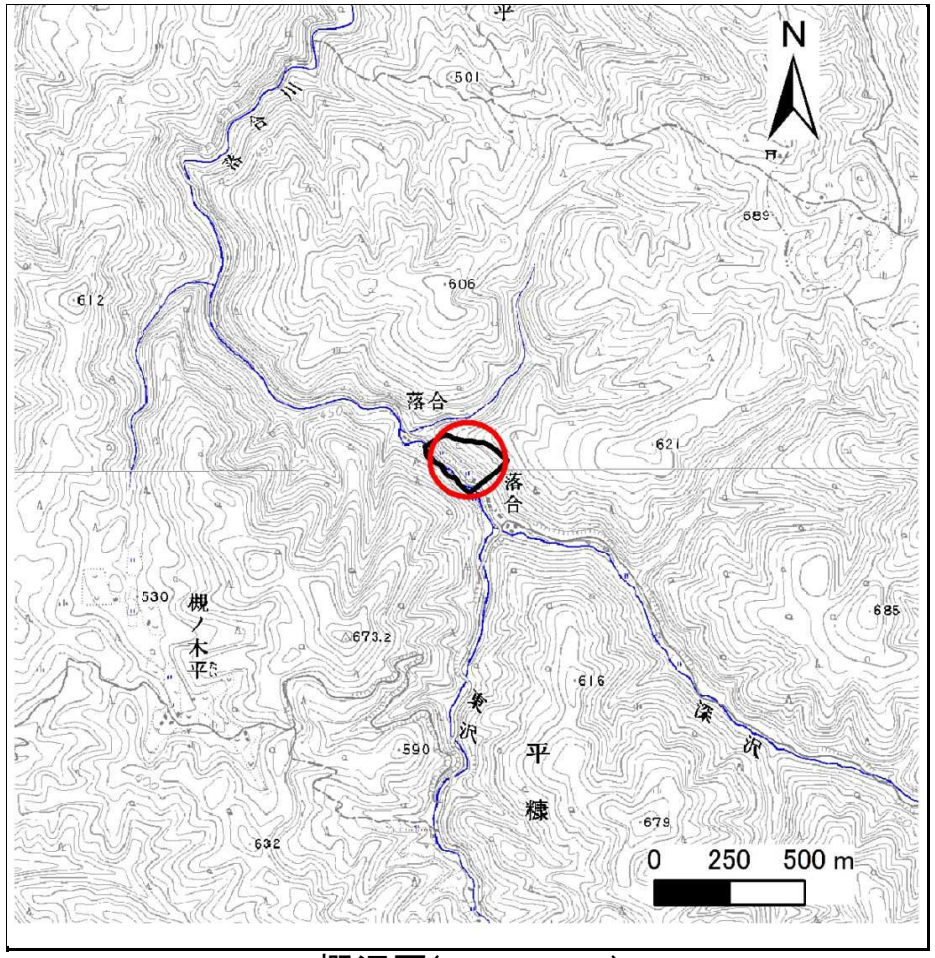

概況図(S=1:25,000)

急傾斜地の崩壊区域調書

様式３－１　危害のおそれのある土地、著しい危害のおそれのある土地の設定図

調査年度	平成25年度

急傾斜地の位置	箇所番号	038B1001	箇所名	落合-1	所在地	二戸郡一戸町平糠字落合

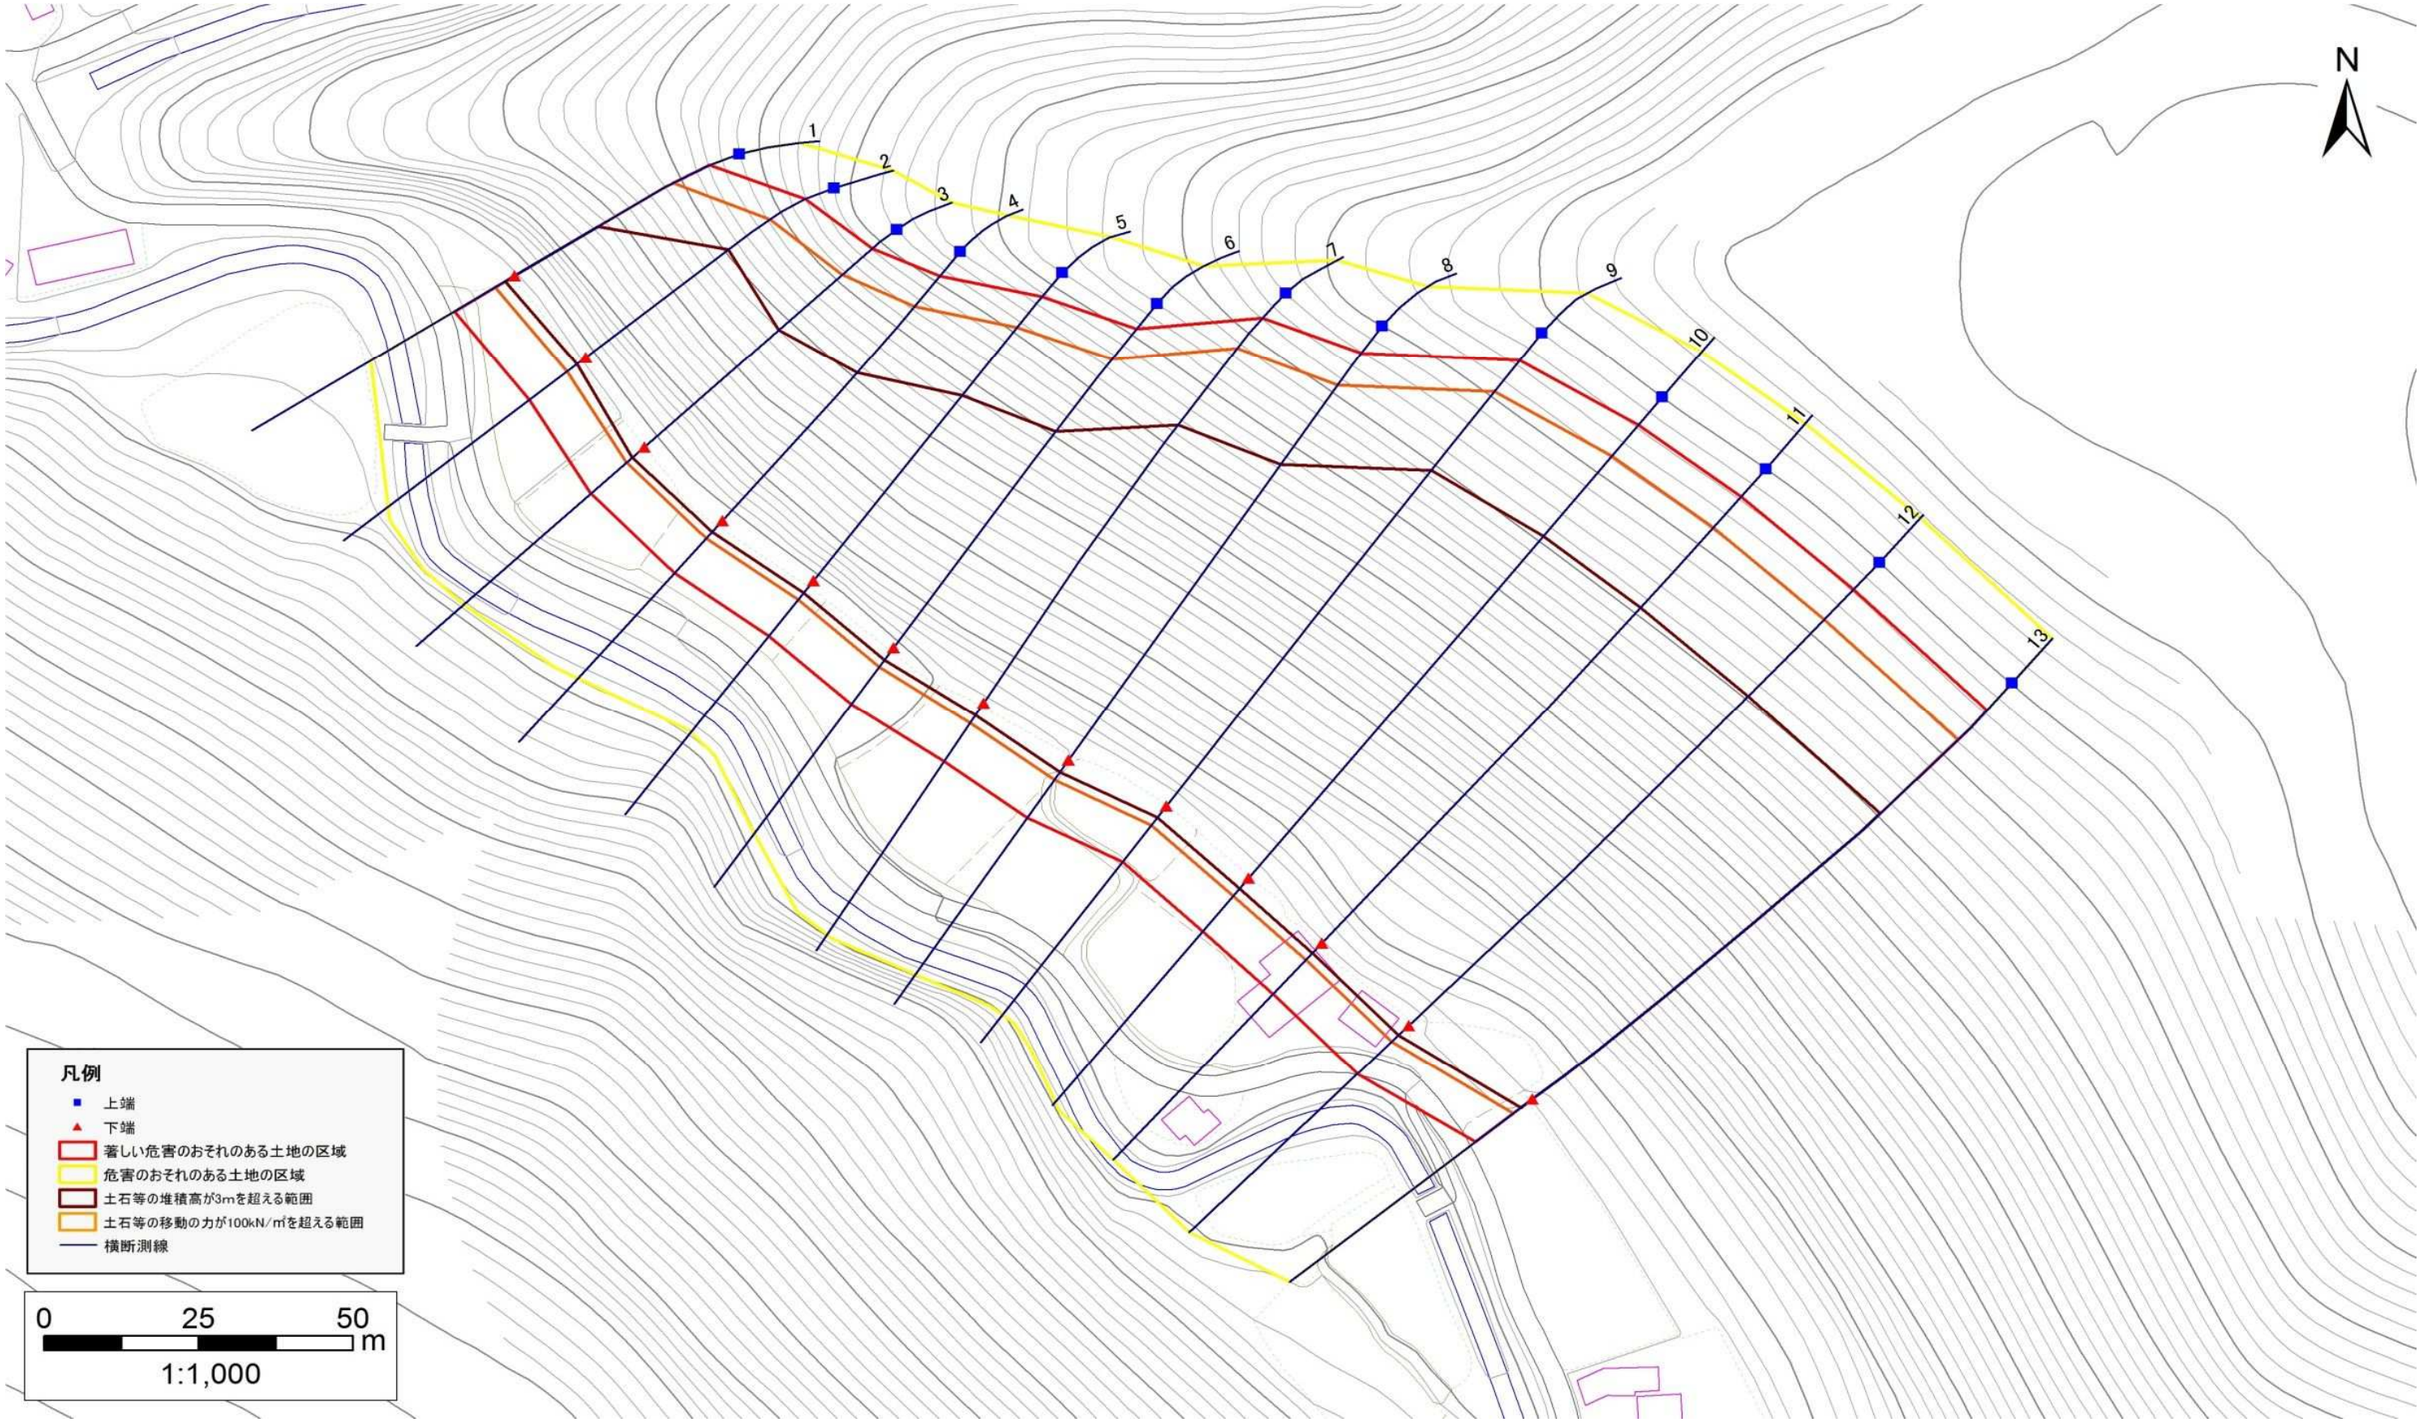

岩手県

急傾斜地の崩壊区域調書

様式３－２　建築物に作用すると想定される衝撃に関する事項(1/1)

調査年度	平成25年度

急傾斜地の位置	箇所番号	038B1001	箇所名	落合-1	所在地	二戸郡一戸町平糠字落合

横断測線番号	急傾斜地の下端に隣接する土地								急傾斜地内							
	土石等の移動の高さと力の大きさ				土石等の堆積高さと力の大きさ				土石等の移動の高さと力の大きさ				土石等の堆積高さと力の大きさ			
	区　分	高さ(m)	下端からの距離(m)	力の大きさ(kN/㎡)	区　分	下端からの水平距離(m)	高さ(m)	力の大きさ(kN/㎡)	区　分	高さ(m)	上端からの比高(m)	力の大きさ(kN/㎡)	区　分	上端からの比高(m)	高さ(m)	力の大きさ(kN/㎡)
1	100kN/㎡を超える	1.00	0.00 ～ 3.76	161.01	3mを超える	0.00 ～ 1.79	4.01	20.25	100kN/㎡を超える	1.00	11.30 ～ 40.11	161.01	3mを超える	25.00 ～ 40.11	4.01	20.25
	それ以外	1.00	3.76 ～ 11.54	100.00	それ以外	1.79 ～ 11.54	3.00	15.16	それ以外	1.00	5.00 ～ 11.30	100.00	それ以外	5.00 ～ 25.00	3.00	15.16
2	100kN/㎡を超える	1.00	0.00 ～ 3.90	163.62	3mを超える	0.00 ～ 1.86	4.07	20.56	100kN/㎡を超える	1.00	11.58 ～ 49.29	163.62	3mを超える	20.00 ～ 49.29	4.07	20.56
	それ以外	1.00	3.90 ～ 11.69	100.00	それ以外	1.86 ～ 11.69	3.00	15.16	それ以外	1.00	5.00 ～ 11.58	100.00	それ以外	5.00 ～ 20.00	3.00	15.16
3	100kN/㎡を超える	1.00	0.00 ～ 3.98	165.14	3mを超える	0.00 ～ 2.71	4.45	22.51	100kN/㎡を超える	1.00	11.42 ～ 53.62	165.14	3mを超える	25.00 ～ 53.62	4.45	22.51
	それ以外	1.00	3.98 ～ 11.77	100.00	それ以外	2.71 ～ 11.77	3.00	15.16	それ以外	1.00	5.00 ～ 11.42	100.00	それ以外	5.00 ～ 25.00	3.00	15.16
4	100kN/㎡を超える	1.00	0.00 ～ 4.04	166.08	3mを超える	0.00 ～ 2.66	4.40	22.24	100kN/㎡を超える	1.00	11.21 ～ 56.42	166.08	3mを超える	25.00 ～ 56.42	4.40	22.24
	それ以外	1.00	4.04 ～ 11.82	100.00	それ以外	2.66 ～ 11.82	3.00	15.16	それ以外	1.00	5.00 ～ 11.21	100.00	それ以外	5.00 ～ 25.00	3.00	15.16
5	100kN/㎡を超える	1.00	0.00 ～ 4.07	166.76	3mを超える	0.00 ～ 2.66	4.40	22.23	100kN/㎡を超える	1.00	11.20 ～ 62.36	166.76	3mを超える	25.00 ～ 62.36	4.40	22.23
	それ以外	1.00	4.07 ～ 11.86	100.00	それ以外	2.66 ～ 11.86	3.00	15.16	それ以外	1.00	5.00 ～ 11.20	100.00	それ以外	5.00 ～ 25.00	3.00	15.16
6	100kN/㎡を超える	1.00	0.00 ～ 4.10	167.18	3mを超える	0.00 ～ 2.60	4.34	21.95	100kN/㎡を超える	1.00	11.01 ～ 66.21	167.18	3mを超える	25.00 ～ 66.21	4.34	21.95
	それ以外	1.00	4.10 ～ 11.88	100.00	それ以外	2.60 ～ 11.88	3.00	15.16	それ以外	1.00	5.00 ～ 11.01	100.00	それ以外	5.00 ～ 25.00	3.00	15.16
7	100kN/㎡を超える	1.00	0.00 ～ 4.10	167.18	3mを超える	0.00 ～ 2.52	4.27	21.57	100kN/㎡を超える	1.00	10.81 ～ 74.82	167.18	3mを超える	25.00 ～ 74.82	4.27	21.57
	それ以外	1.00	4.10 ～ 11.88	100.00	それ以外	2.52 ～ 11.88	3.00	15.16	それ以外	1.00	5.00 ～ 10.81	100.00	それ以外	5.00 ～ 25.00	3.00	15.16
8	100kN/㎡を超える	1.00	0.00 ～ 4.09	167.08	3mを超える	0.00 ～ 2.50	4.25	21.49	100kN/㎡を超える	1.00	10.77 ～ 77.95	167.08	3mを超える	25.00 ～ 77.95	4.25	21.49
	それ以外	1.00	4.09 ～ 11.88	100.00	それ以外	2.50 ～ 11.88	3.00	15.16	それ以外	1.00	5.00 ～ 10.77	100.00	それ以外	5.00 ～ 25.00	3.00	15.16
9	100kN/㎡を超える	1.00	0.00 ～ 4.06	166.62	3mを超える	0.00 ～ 2.45	4.21	21.27	100kN/㎡を超える	1.00	10.68 ～ 85.65	166.62	3mを超える	25.00 ～ 85.65	4.21	21.27
	それ以外	1.00	4.06 ～ 11.85	100.00	それ以外	2.45 ～ 11.85	3.00	15.16	それ以外	1.00	5.00 ～ 10.68	100.00	それ以外	5.00 ～ 25.00	3.00	15.16
10	100kN/㎡を超える	1.00	0.00 ～ 4.00	165.46	3mを超える	0.00 ～ 2.38	4.15	20.97	100kN/㎡を超える	1.00	10.59 ～ 86.64	165.46	3mを超える	25.00 ～ 86.64	4.15	20.97
	それ以外	1.00	4.00 ～ 11.79	100.00	それ以外	2.38 ～ 11.79	3.00	15.16	それ以外	1.00	5.00 ～ 10.59	100.00	それ以外	5.00 ～ 25.00	3.00	15.16
11	100kN/㎡を超える	1.00	0.00 ～ 3.95	164.53	3mを超える	0.00 ～ 2.34	4.11	20.78	100kN/㎡を超える	1.00	10.56 ～ 86.75	164.53	3mを超える	25.00 ～ 86.75	4.11	20.78
	それ以外	1.00	3.95 ～ 11.74	100.00	それ以外	2.34 ～ 11.74	3.00	15.16	それ以外	1.00	5.00 ～ 10.56	100.00	それ以外	5.00 ～ 25.00	3.00	15.16
12	100kN/㎡を超える	1.00	0.00 ～ 3.95	164.47	3mを超える	0.00 ～ 2.33	4.11	20.76	100kN/㎡を超える	1.00	10.55 ～ 87.88	164.47	3mを超える	25.00 ～ 87.88	4.11	20.76
	それ以外	1.00	3.95 ～ 11.73	100.00	それ以外	2.33 ～ 11.73	3.00	15.16	それ以外	1.00	5.00 ～ 10.55	100.00	それ以外	5.00 ～ 25.00	3.00	15.16
13	100kN/㎡を超える	1.00	0.00 ～ 3.97	164.94	3mを超える	0.00 ～ 2.36	4.13	20.86	100kN/㎡を超える	1.00	10.57 ～ 85.36	164.94	3mを超える	25.00 ～ 85.36	4.13	20.86
	それ以外	1.00	3.97 ～ 11.76	100.00	それ以外	2.36 ～ 11.76	3.00	15.16	それ以外	1.00	5.00 ～ 10.57	100.00	それ以外	5.00 ～ 25.00	3.00	15.16
	100kN/㎡を超える		～		3mを超える	～			100kN/㎡を超える		～		3mを超える	～		
	それ以外		～		それ以外	～			それ以外		～		それ以外	～		
	100kN/㎡を超える		～		3mを超える	～			100kN/㎡を超える		～		3mを超える	～		
	それ以外		～		それ以外	～			それ以外		～		それ以外	～		

岩手県