



土砂災害防止に関する基礎調査(急傾斜地の崩壊)

表紙 概況、位置図

自然現象の種類	急傾斜地の崩壊
箇所番号	180B1010
箇所名	九鬼裏
所在地	一関市滝沢字九鬼裏
調査機関	岩手県南広域振興局土木部一関土木センター

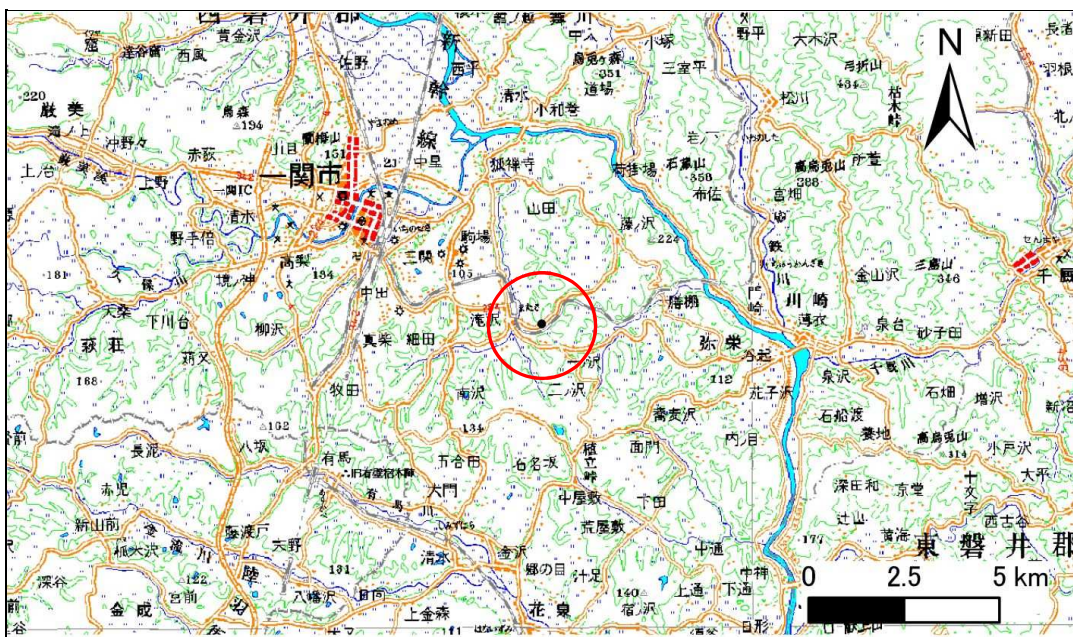

位置図(S=1:200,000)

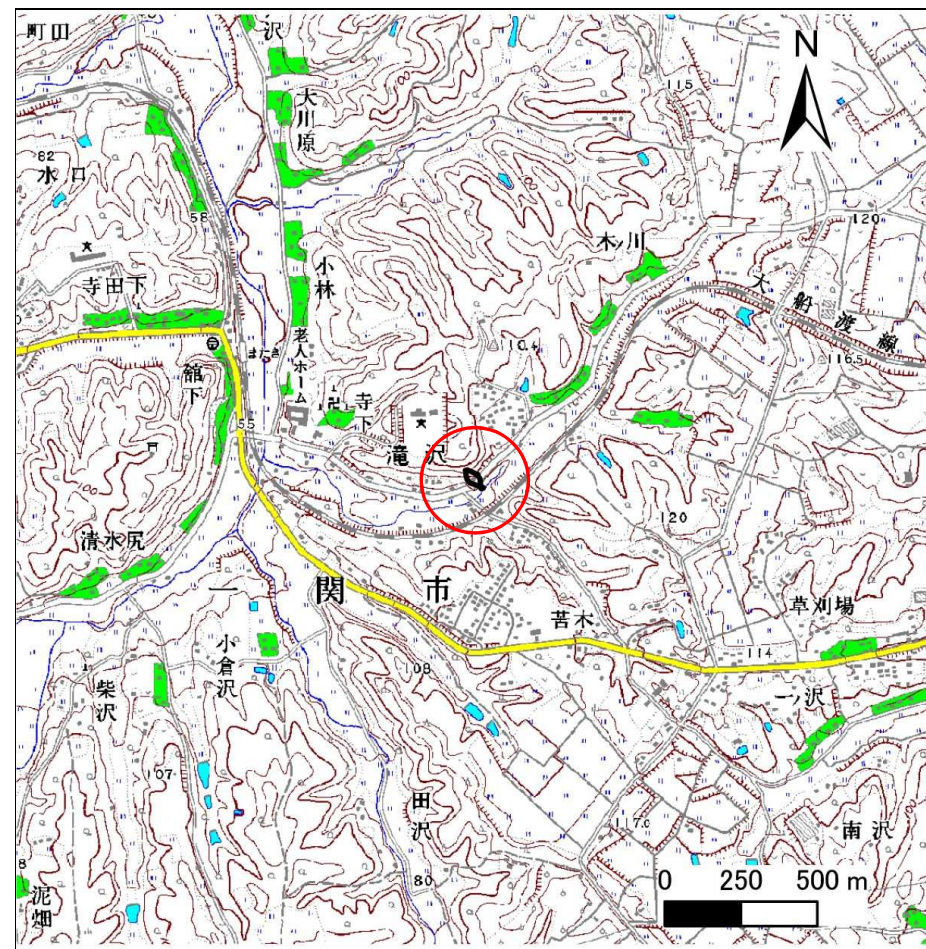


概況図(S=1:25,000)

急傾斜地の崩壊区域調書

様式3-1 危害のおそれのある土地、著しい危害のおそれのある土地の設定図

調査年度 平成26年度

急傾斜地の位置	箇所番号	180B1010	箇所名	九鬼裏	所在地	一関市滝沢字九鬼裏
---------	------	----------	-----	-----	-----	-----------

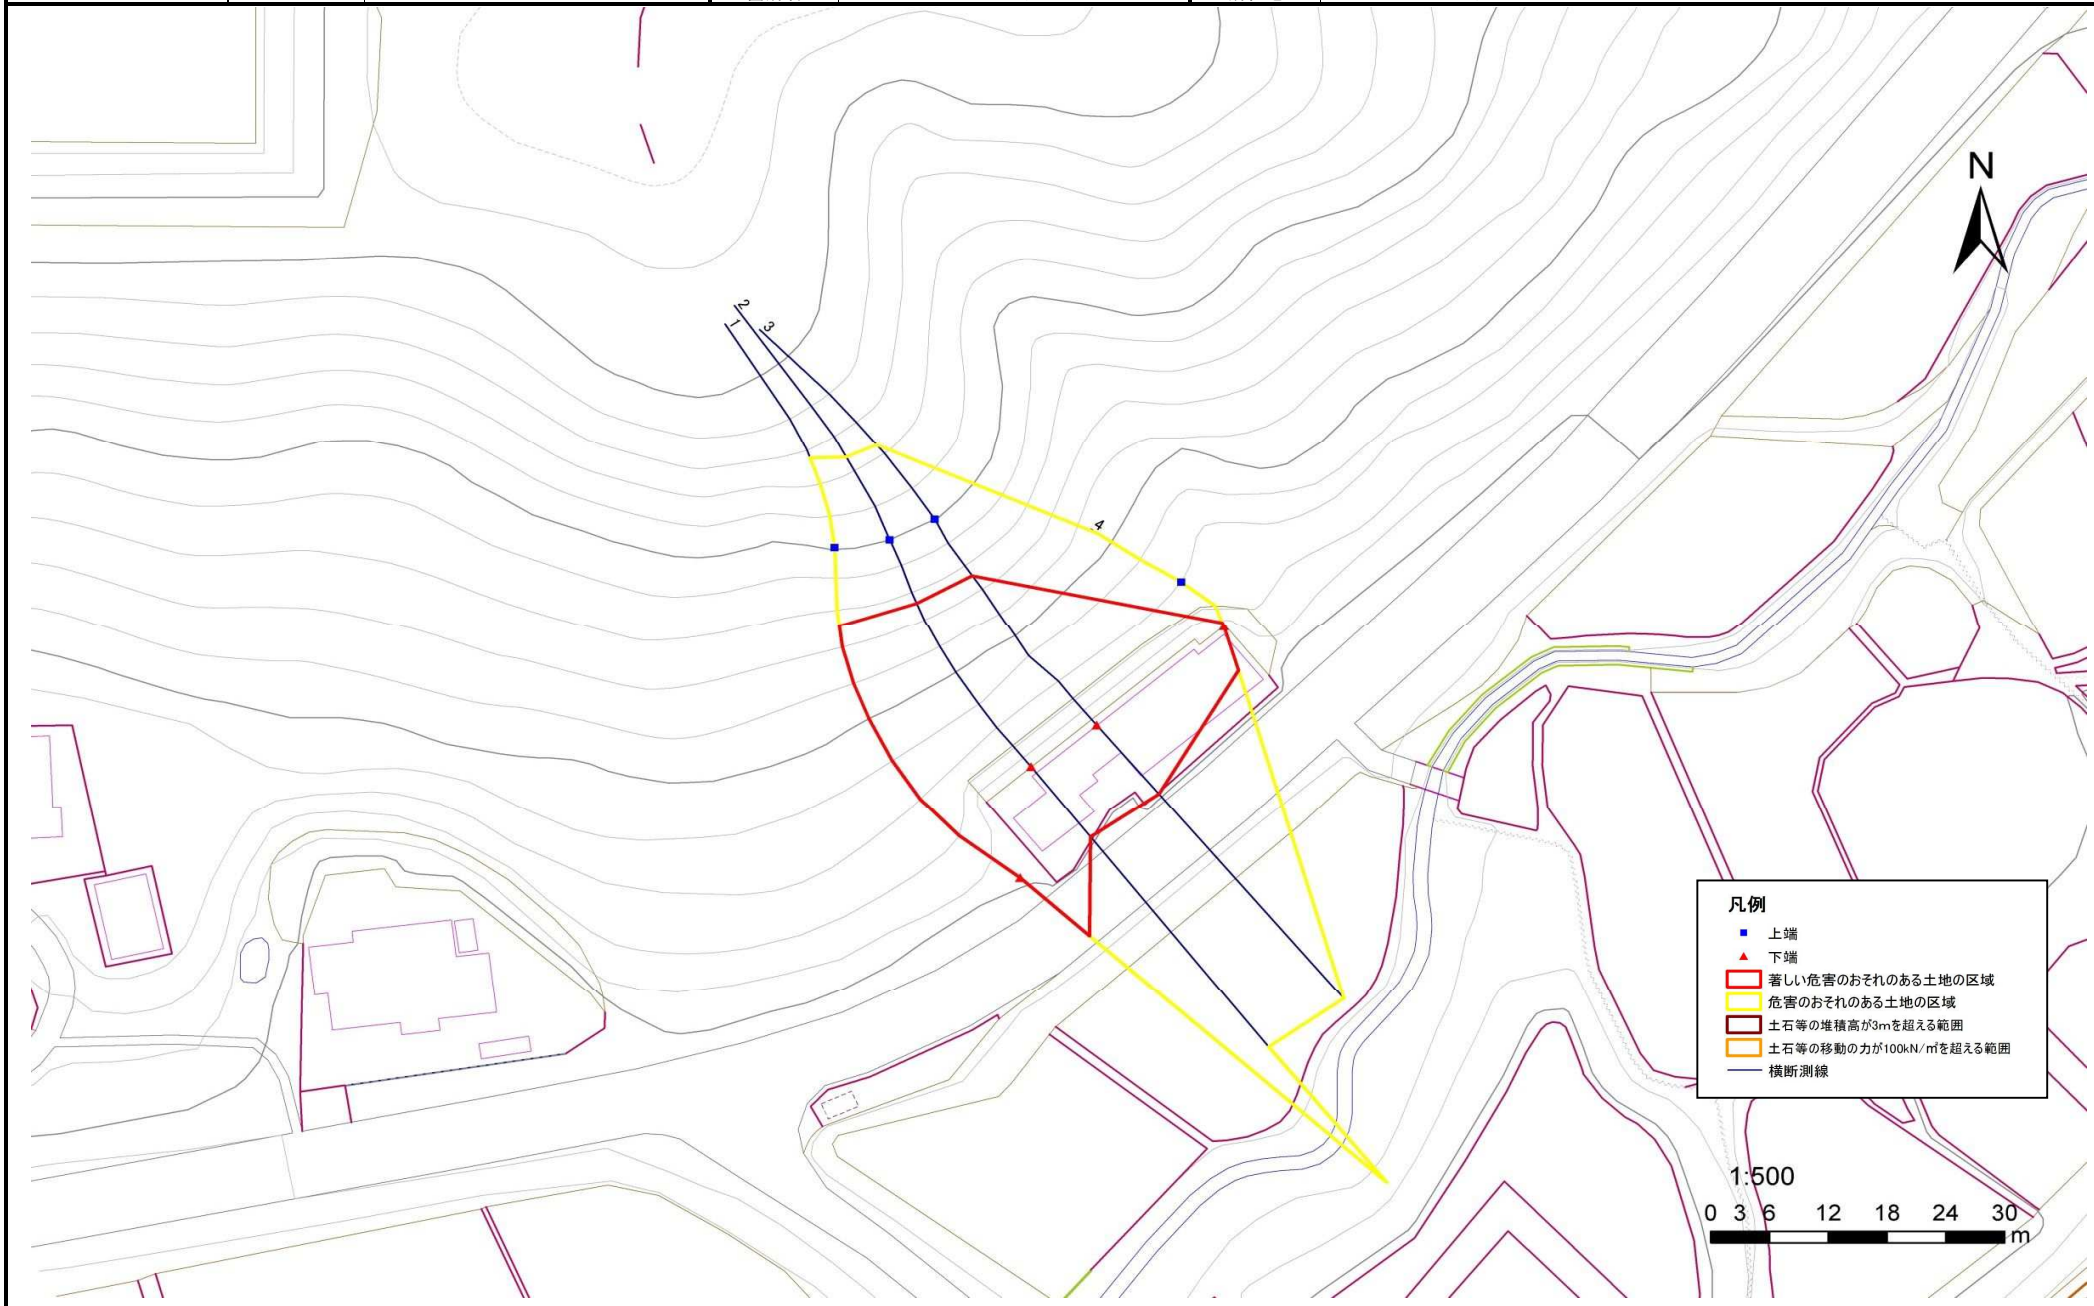

急傾斜地の崩壊区域調書

様式3-2 建築物に作用すると想定される衝撃に関する事項(1/1)

調査年度

平成26年度

急傾斜地の位置		箇所番号			箇所名				所在地		急傾斜地内					
180B1010		九鬼裏				一関市滝沢字九鬼裏										
横断 測線 番号	急傾斜地の下端に隣接する土地								急傾斜地内							
	土石等の移動の高さと力の大きさ				土石等の堆積高さと力の大きさ				土石等の移動の高さと力の大きさ				土石等の堆積高さと力の大きさ			
	区分	高さ (m)	下端からの距離 (m)	力の大きさ (kN/m ²)	区分	下端からの水平 距離(m)	高さ (m)	力の大きさ (kN/m ²)	区分	高さ (m)	上端からの比高 (m)	力の大きさ (kN/m ²)	区分	上端からの比高 (m)	高さ (m)	力の大きさ (kN/m ²)
1	100kN/m ² を超える	1.00	0.00 ~ 1.67	125.59	3mを超える	— ~ —	—	—	100kN/m ² を超える	1.00	12.43 ~ 24.95	125.59	3mを超える	— ~ —	—	—
	それ以外	1.00	1.67 ~ 9.46	100.00	それ以外	0.00 ~ 9.46	2.41	12.87	それ以外	1.00	5.00 ~ 12.43	100.00	それ以外	5.00 ~ 24.95	2.41	12.87
2	100kN/m ² を超える	1.00	0.00 ~ 1.90	129.34	3mを超える	— ~ —	—	—	100kN/m ² を超える	1.00	10.89 ~ 19.42	129.34	3mを超える	— ~ —	—	—
	それ以外	1.00	1.90 ~ 9.69	100.00	それ以外	0.00 ~ 9.69	2.24	12.00	それ以外	1.00	5.00 ~ 10.89	100.00	それ以外	5.00 ~ 19.42	2.24	12.00
3	100kN/m ² を超える	1.00	0.00 ~ 2.00	130.88	3mを超える	— ~ —	—	—	100kN/m ² を超える	1.00	10.75 ~ 19.42	130.88	3mを超える	— ~ —	—	—
	それ以外	1.00	2.00 ~ 9.78	100.00	それ以外	0.00 ~ 9.78	2.27	12.15	それ以外	1.00	5.00 ~ 10.75	100.00	それ以外	5.00 ~ 19.42	2.27	12.15
4	100kN/m ² を超える	—	— ~ —	—	3mを超える	— ~ —	—	—	100kN/m ² を超える	—	— ~ —	—	3mを超える	— ~ —	—	—
	それ以外	1.00	0.00 ~ 5.01	62.48	それ以外	0.00 ~ 5.01	1.79	9.59	それ以外	1.00	5.00 ~ 5.37	62.48	それ以外	5.00 ~ 5.37	1.79	9.59
	100kN/m ² を超える		~		3mを超える	~			100kN/m ² を超える		~		3mを超える	~		
	それ以外		~		それ以外	~			それ以外		~		それ以外	~		
	100kN/m ² を超える		~		3mを超える	~			100kN/m ² を超える		~		3mを超える	~		
	それ以外		~		それ以外	~			それ以外		~		それ以外	~		
