



土砂災害防止に関する基礎調査(土石流)

表紙 位置,位置図

自然現象の種類	土石流
溪流番号	B062123
水系名	小本川
河川名	小本川
溪流名	サンゴク沢の沢
所在地	下閉伊郡岩泉町岩泉字小屋敷
調査機関	沿岸広域振興局土木部岩泉土木センター

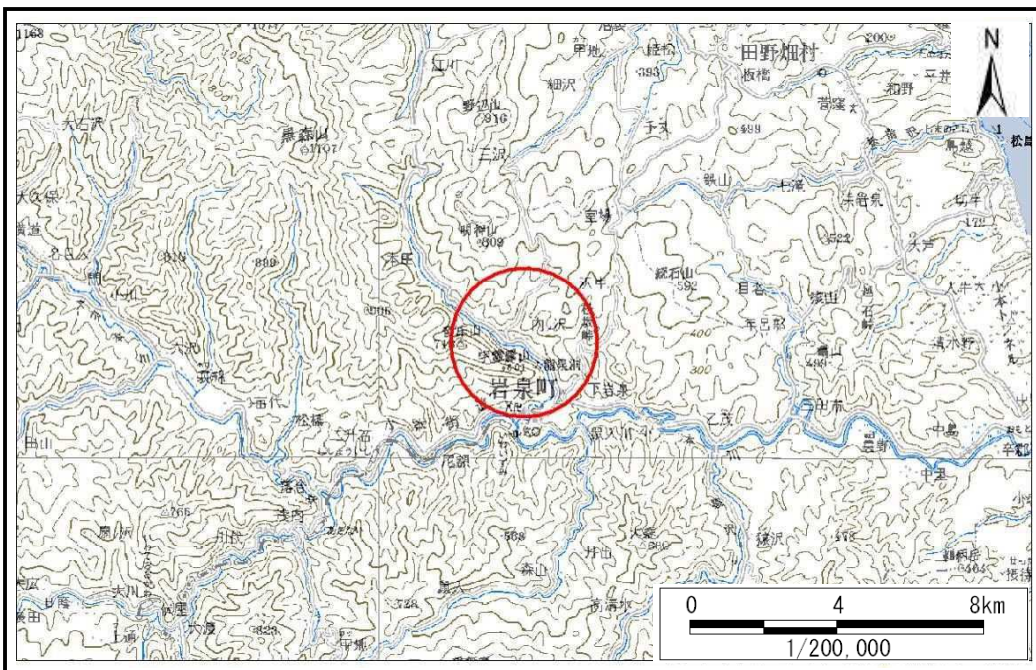


位置図(S=1:200,000)

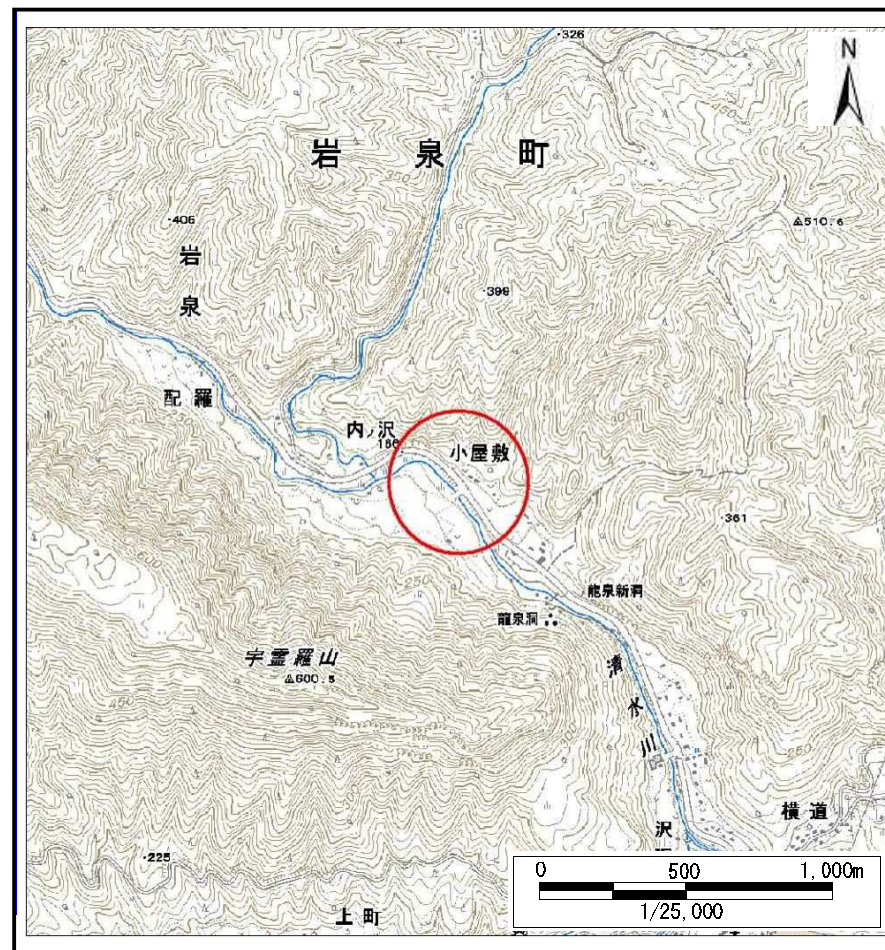

概況図(S=1:25,000)

土石流区域調査

様式3-1 危害のおそれのある土地、著しい危害のおそれのある土地の設定図

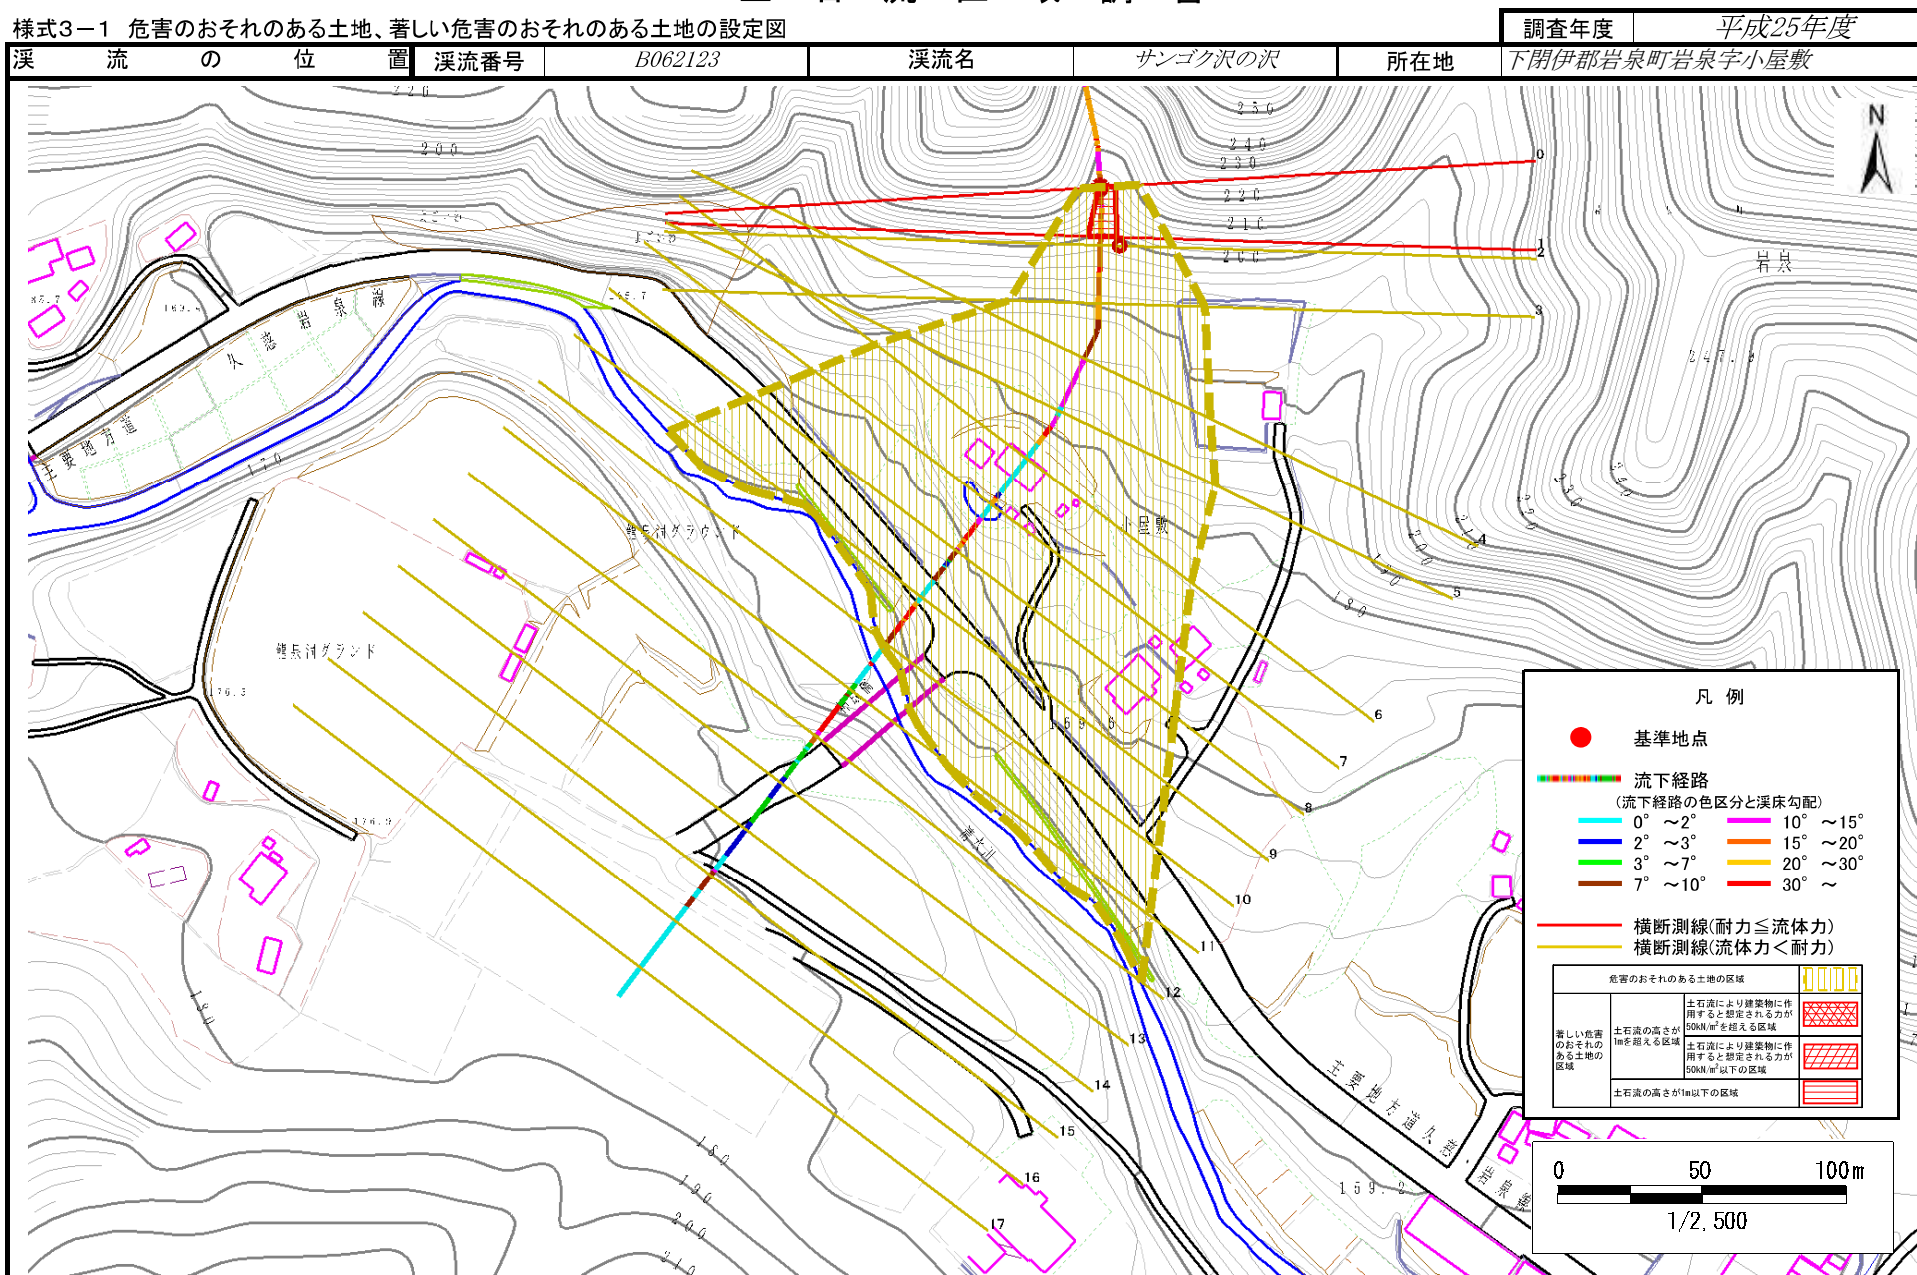

土 石 流 区 域 調 査

様式3-2 建築物に作用すると想定される衝撃に関する事項

調査年度	平成25年度
------	--------

溪	流	の	位	置	溪流番号	B062123	溪流名	サンゴク沢の沢	所在地	下閉伊郡岩泉町岩泉字小屋敷	
横断測線番号	土石流の高さh(m)	土石流の流体力Fd(kN/m ²)	建築物の耐力P2(kN/m ²)	横断測線番号	土石流の高さh(m)	土石流の流体力Fd(kN/m ²)	建築物の耐力P2(kN/m ²)	横断測線番号	土石流の高さh(m)	土石流の流体力Fd(kN/m ²)	建築物の耐力P2(kN/m ²)
No.0	0.49	28.43	13.93								
No.1	0.36	19.41	18.24								
No.2	0.30	14.94	21.89								
No.3	0.30	14.91	21.87								
No.4	0.30	14.54	21.61								
No.5	0.31	13.96	21.20								
No.6	0.31	13.90	21.16								
No.7	0.32	13.12	20.59								
No.8	0.32	12.88	20.42								
No.9	0.33	12.14	19.86								
No.10	0.33	12.32	19.99								
No.11	0.20	5.34	31.57								
No.12	0.13	1.74	46.94								
No.13	0.13	1.08	48.55								
No.14	0.13	0.79	47.30								
No.15	0.14	0.58	44.63								
No.16	0.18	0.29	36.03								
No.17	0.20	0.21	31.65								