



# 土砂災害防止に関する基礎調査(土石流)

表紙 位置,位置図

|         |                    |
|---------|--------------------|
| 自然現象の種類 | 土石流                |
| 溪流番号    | J051108            |
| 水系名     | 安家川                |
| 河川名     | 安家川                |
| 溪流名     | 燃壁沢の沢2             |
| 所在地     | 下閉伊郡岩泉町安家字氷渡       |
| 調査機関    | 岩手県沿岸広域振興局岩泉土木センター |

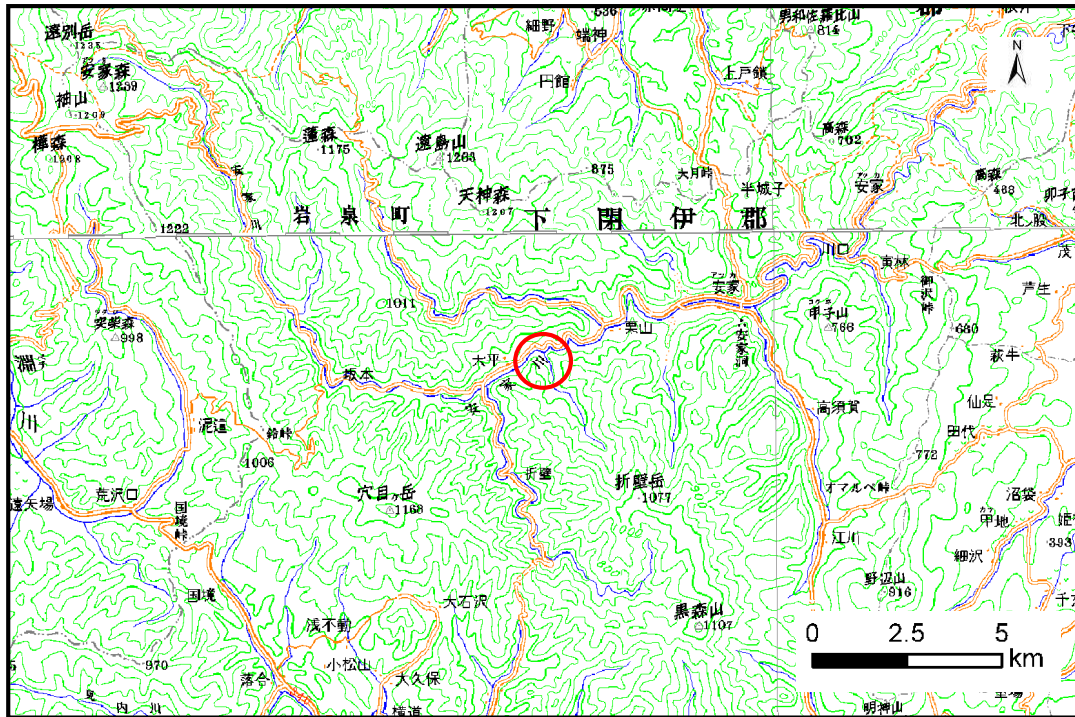

位置図(S=1:200,000)

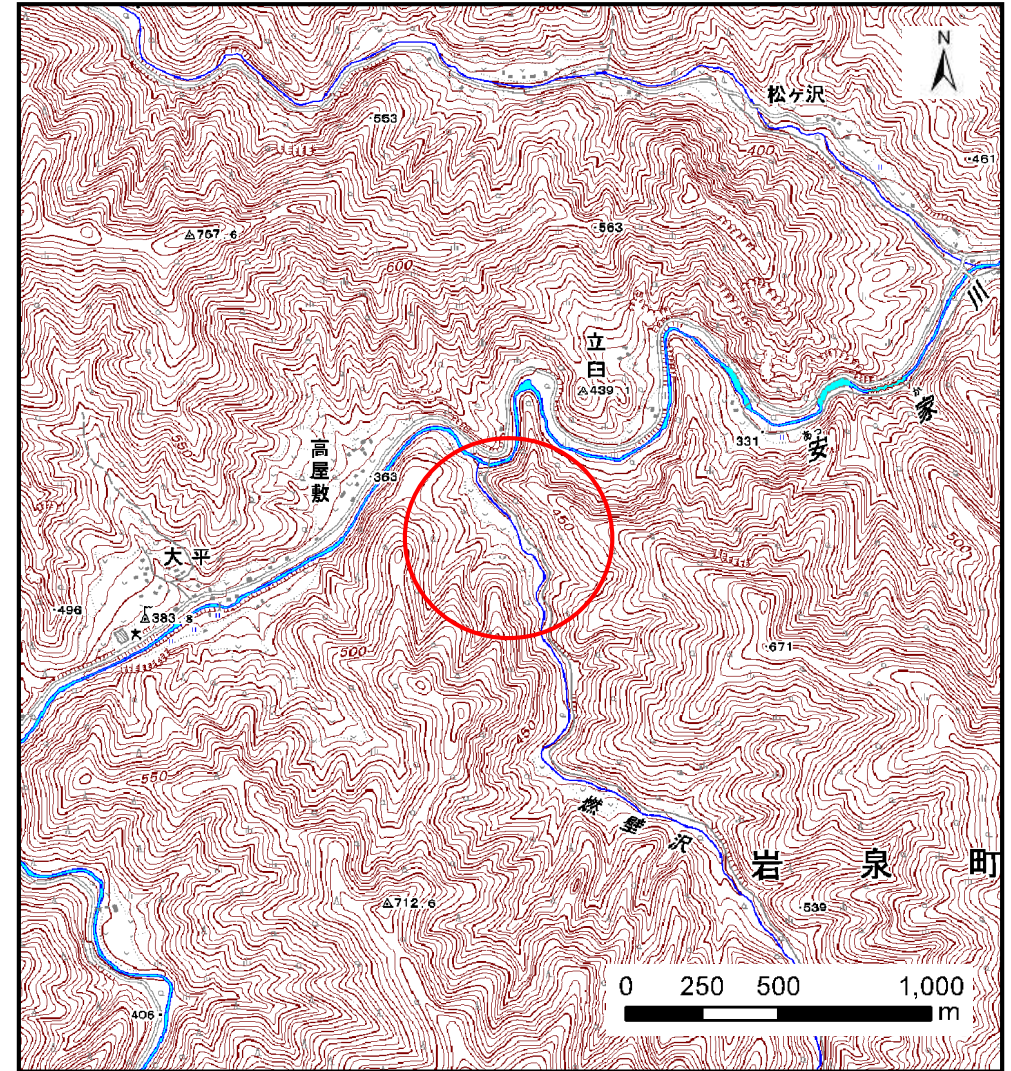


概況図(S=1:25,000)

# 土石流区域調査

様式3-1 危害のおそれのある土地、著しい危害のおそれのある土地の設定図

調査年度 平成23年度

|       |      |         |     |        |     |              |
|-------|------|---------|-----|--------|-----|--------------|
| 溪流の位置 | 溪流番号 | J051108 | 溪流名 | 燃壁沢の沢2 | 所在地 | 下閉伊郡岩泉町安家字水渡 |
|-------|------|---------|-----|--------|-----|--------------|

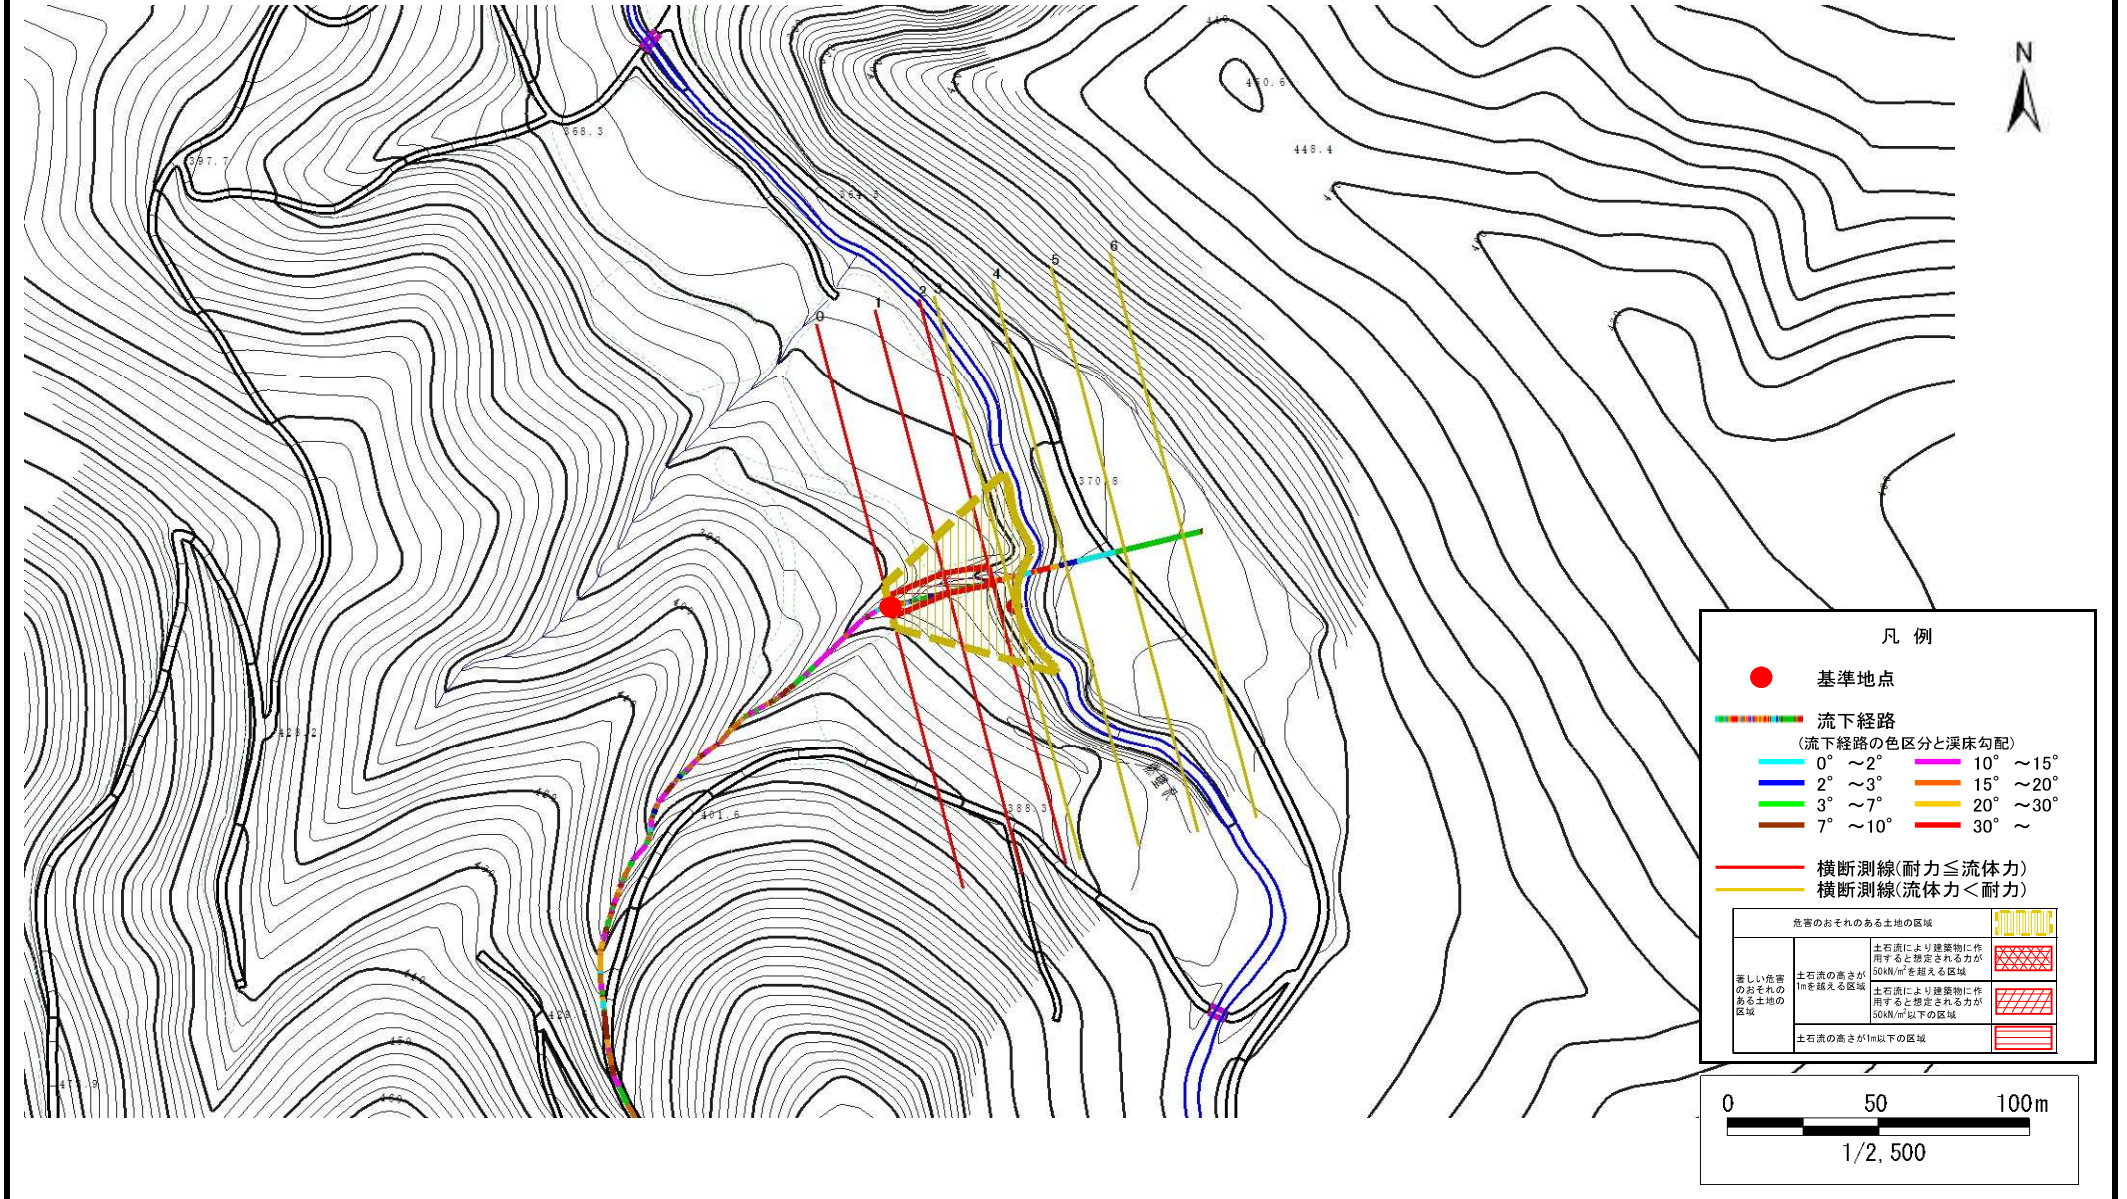

土 石 流 区 域 調 書

様式3-2 建築物に作用すると想定される衝撃に関する事項

|      |        |
|------|--------|
| 調査年度 | 平成23年度 |
|------|--------|

|       |      |     |        |     |              |
|-------|------|-----|--------|-----|--------------|
| 溪流の位置 | 溪流番号 | 溪流名 | 燃壁沢の沢2 | 所在地 | 下閉伊郡岩泉町安家字氷渡 |
|-------|------|-----|--------|-----|--------------|

| 横断測線番号 | 土石流の高さh(m) | 土石流の流体力Fd(kN/m <sup>2</sup> ) | 建築物の耐力P2(kN/m <sup>2</sup> ) | 横断測線番号 | 土石流の高さh(m) | 土石流の流体力Fd(kN/m <sup>2</sup> ) | 建築物の耐力P2(kN/m <sup>2</sup> ) |
|--------|------------|-------------------------------|------------------------------|--------|------------|-------------------------------|------------------------------|
| No.0   | 0.88       | 31.31                         | 8.46                         |        |            |                               |                              |
| No.1   | 0.85       | 28.48                         | 8.66                         |        |            |                               |                              |
| No.2   | 0.91       | 31.14                         | 8.26                         |        |            |                               |                              |
| No.3   | 0.45       | 12.72                         | 14.97                        |        |            |                               |                              |
| No.4   | 0.40       | 7.83                          | 16.81                        |        |            |                               |                              |
| No.5   | 0.38       | 6.00                          | 17.44                        |        |            |                               |                              |
| No.6   | 0.38       | 4.54                          | 17.62                        |        |            |                               |                              |
|        |            |                               |                              |        |            |                               |                              |
