


# 土砂災害防止に関する基礎調査(急傾斜地の崩壊)

表紙 概況、位置図

自然現象の種類	急傾斜地の崩壊
箇所番号	051B1001
箇所名	松ヶ沢
所在地	岩泉町安家字松ヶ沢
調査機関	岩手県沿岸広域振興局



位置図(S=1:200,000)

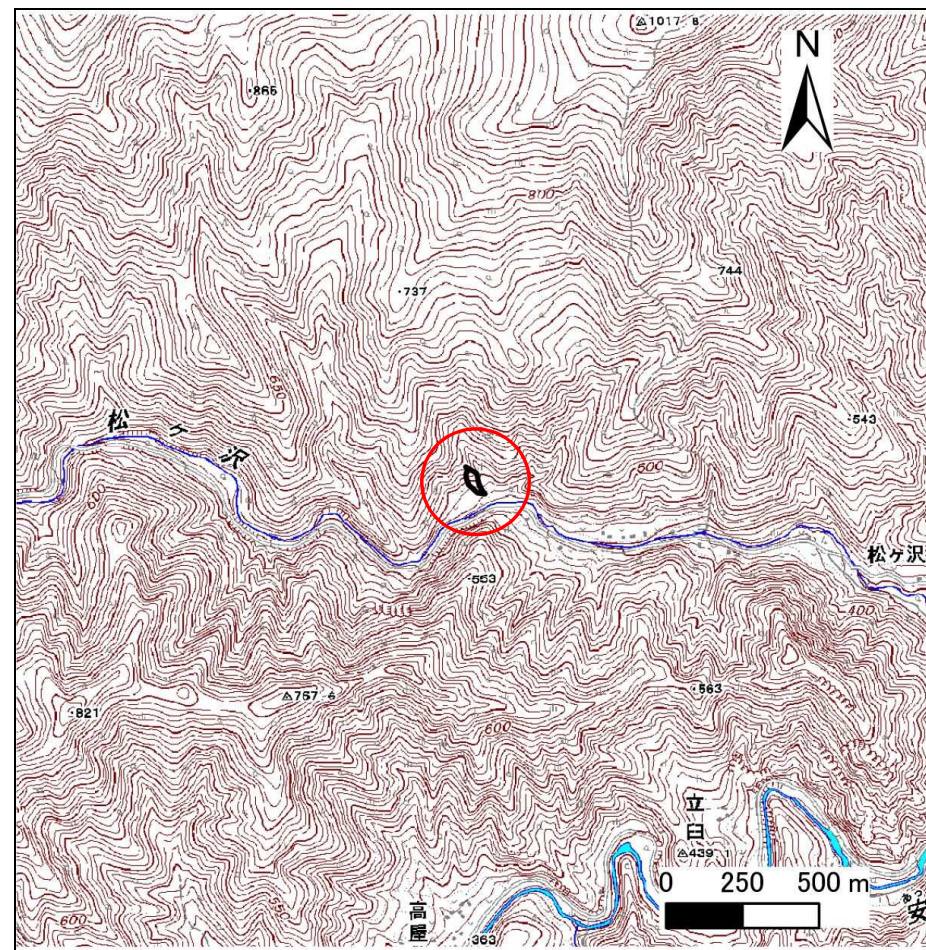


概況図(S=1:25,000)

# 急傾斜地の崩壊区域調書

様式3-1 危害のおそれのある土地、著しい危害のおそれのある土地の設定図

調査年度 平成26年度

急傾斜地の位置	箇所番号	051B1001	箇所名	松ヶ沢	所在地	岩泉町安家松ヶ沢
---------	------	----------	-----	-----	-----	----------

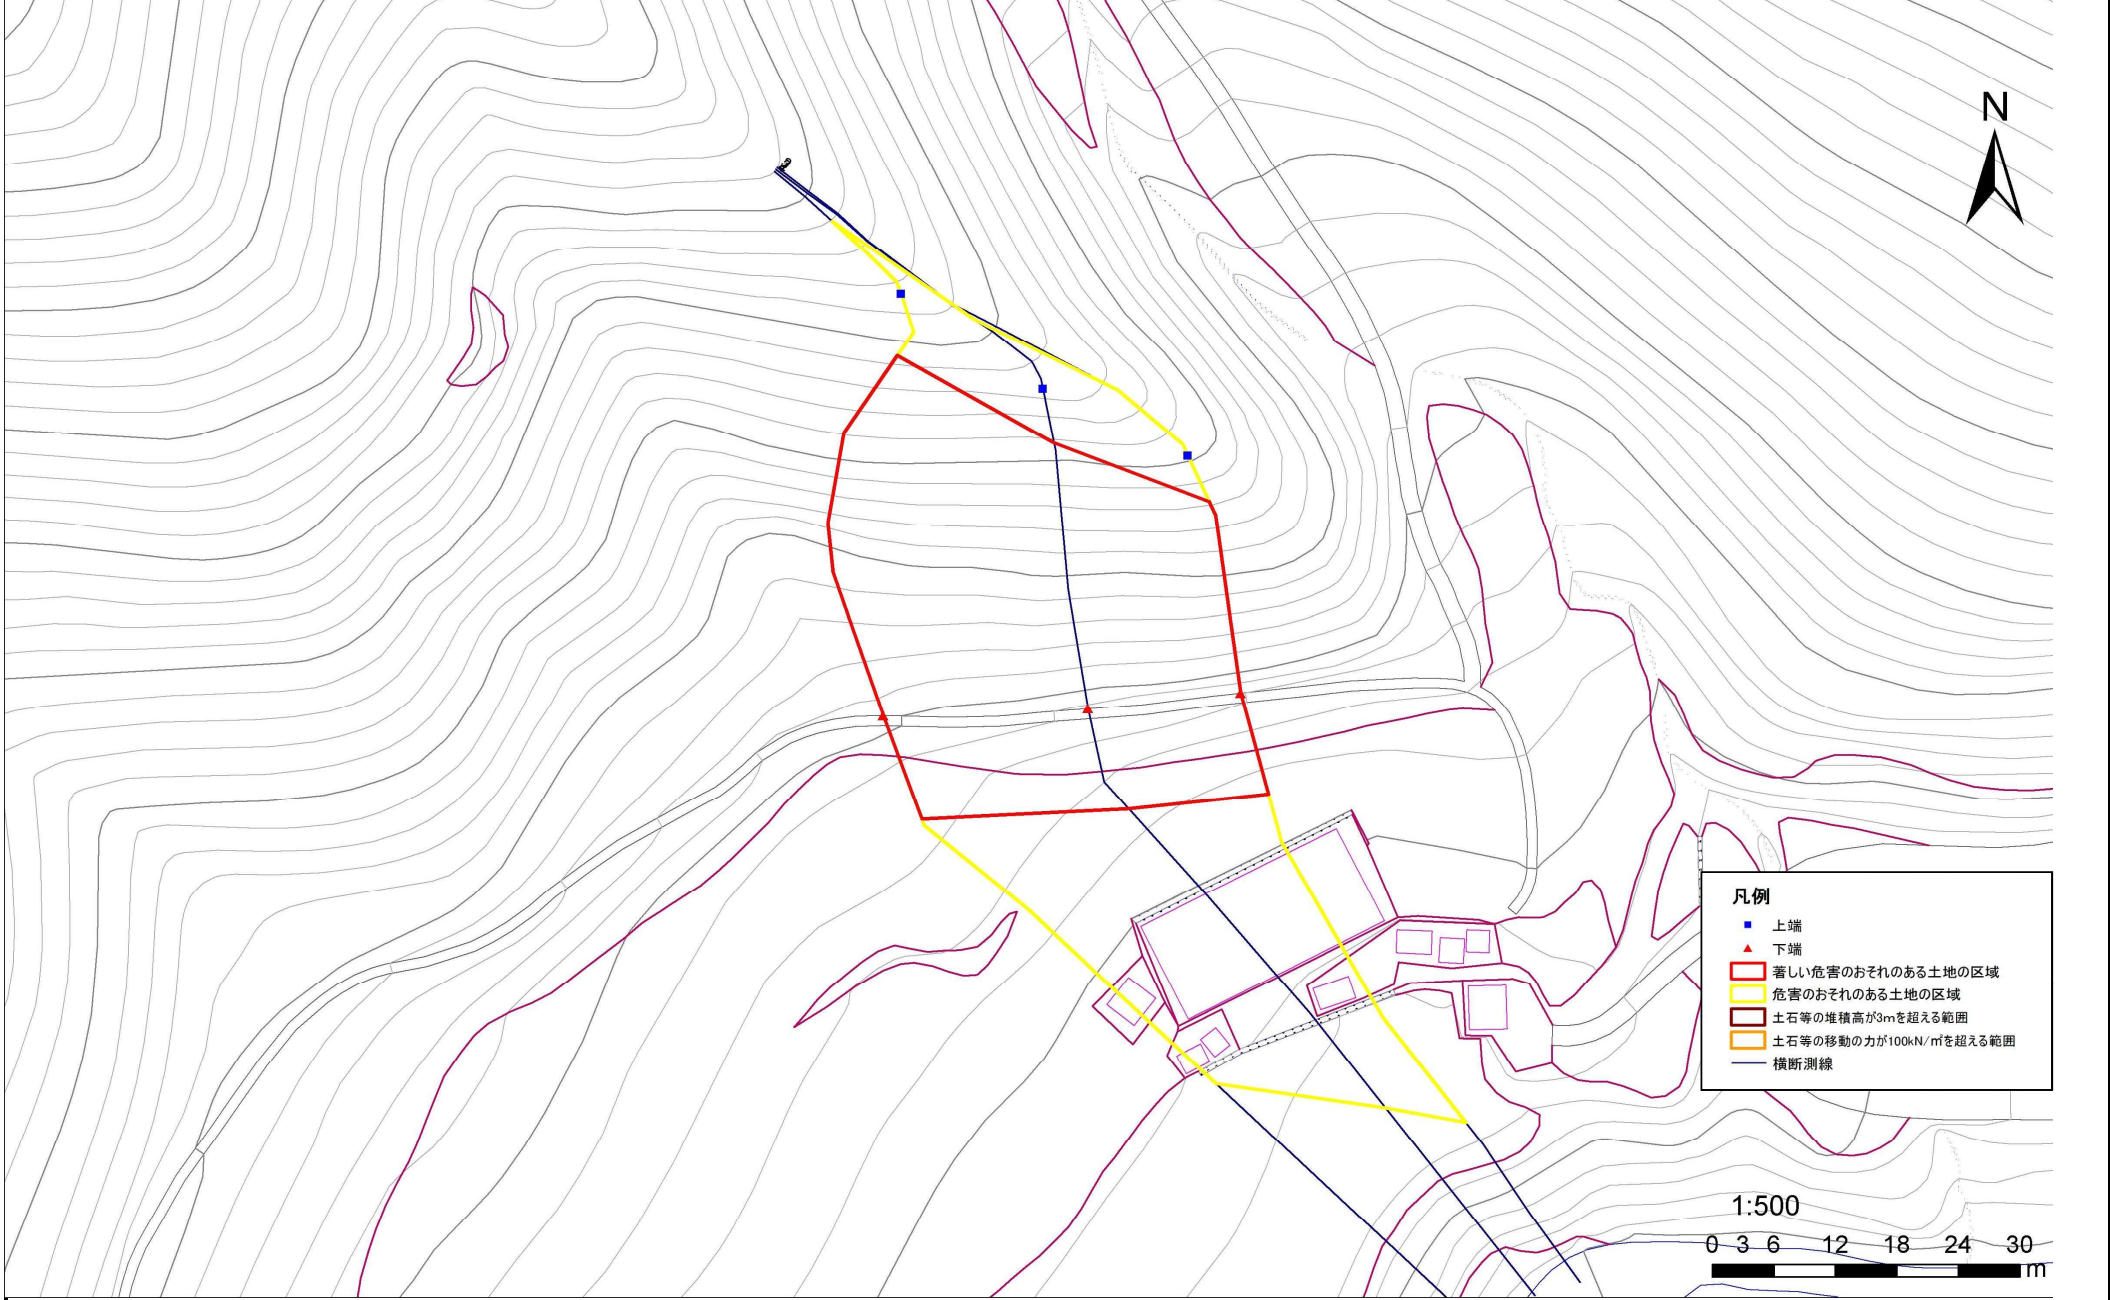

## 急傾斜地の崩壊区域調査

様式3-2 建築物に作用すると想定される衝撃に関する事項(1/1)

調査年度

平成26年度

急傾斜地の位置		箇所番号			箇所名				所在地							
		051B1001			松ヶ沢				岩泉町安家松ヶ沢							
横断 測線 番号	急傾斜地の下端に隣接する土地								急傾斜地内							
	土石等の移動の高さと力の大きさ				土石等の堆積高さとの大きさ				土石等の移動の高さと力の大きさ				土石等の堆積高さとの大きさ			
	区分	高さ (m)	下端からの距離 (m)	力の大きさ (kN/m <sup>2</sup> )	区分	下端からの水平 距離(m)	高さ (m)	力の大きさ (kN/m <sup>2</sup> )	区分	高さ (m)	上端からの比高 (m)	力の大きさ (kN/m <sup>2</sup> )	区分	上端からの比高 (m)	高さ (m)	力の大きさ (kN/m <sup>2</sup> )
1	100kN/m <sup>2</sup> を超える	1.00	0.00 ~ 3.21	151.28	3mを超える	0.00 ~ 0.16	3.08	16.48	100kN/m <sup>2</sup> を超える	1.00	10.59 ~ 33.05	151.28	3mを超える	30.00 ~ 33.05	3.08	16.48
	それ以外	1.00	3.21 ~ 10.99	100.00	それ以外	0.16 ~ 10.99	3.00	16.05	それ以外	1.00	5.00 ~ 10.59	100.00	それ以外	5.00 ~ 30.00	3.00	16.05
2	100kN/m <sup>2</sup> を超える	1.00	0.00 ~ 3.30	152.83	3mを超える	0.00 ~ 0.44	3.26	17.44	100kN/m <sup>2</sup> を超える	1.00	10.94 ~ 29.16	152.83	3mを超える	25.00 ~ 29.16	3.26	17.44
	それ以外	1.00	3.30 ~ 11.08	100.00	それ以外	0.44 ~ 11.08	3.00	16.05	それ以外	1.00	5.00 ~ 10.94	100.00	それ以外	5.00 ~ 25.00	3.00	16.05
3	100kN/m <sup>2</sup> を超える	1.00	0.00 ~ 2.69	142.32	3mを超える	0.00 ~ 0.02	3.01	16.13	100kN/m <sup>2</sup> を超える	1.00	11.61 ~ 24.32	142.32	3mを超える	20.00 ~ 24.32	3.01	16.13
	それ以外	1.00	2.69 ~ 10.47	100.00	それ以外	0.02 ~ 10.47	3.00	16.05	それ以外	1.00	5.00 ~ 11.61	100.00	それ以外	5.00 ~ 20.00	3.00	16.05
	100kN/m <sup>2</sup> を超える		~		3mを超える	~			100kN/m <sup>2</sup> を超える		~		3mを超える	~		
	それ以外		~		それ以外	~			それ以外		~		それ以外	~		
	100kN/m <sup>2</sup> を超える		~		3mを超える	~			100kN/m <sup>2</sup> を超える		~		3mを超える	~		
	それ以外		~		それ以外	~			それ以外		~		それ以外	~		
	100kN/m <sup>2</sup> を超える		~		3mを超える	~			100kN/m <sup>2</sup> を超える		~		3mを超える	~		
	それ以外		~		それ以外	~			それ以外		~		それ以外	~		
	100kN/m <sup>2</sup> を超える		~		3mを超える	~			100kN/m <sup>2</sup> を超える		~		3mを超える	~		
