


# 土砂災害防止に関する基礎調査(急傾斜地の崩壊)

表紙 概況、位置図

自然現象の種類	急傾斜地の崩壊
箇所番号	060B2009
箇所名	三田貝
所在地	下閉伊郡岩泉町門字三田貝
調査機関	沿岸広域振興局土木部岩泉土木センター



位置図(S=1:200,000)

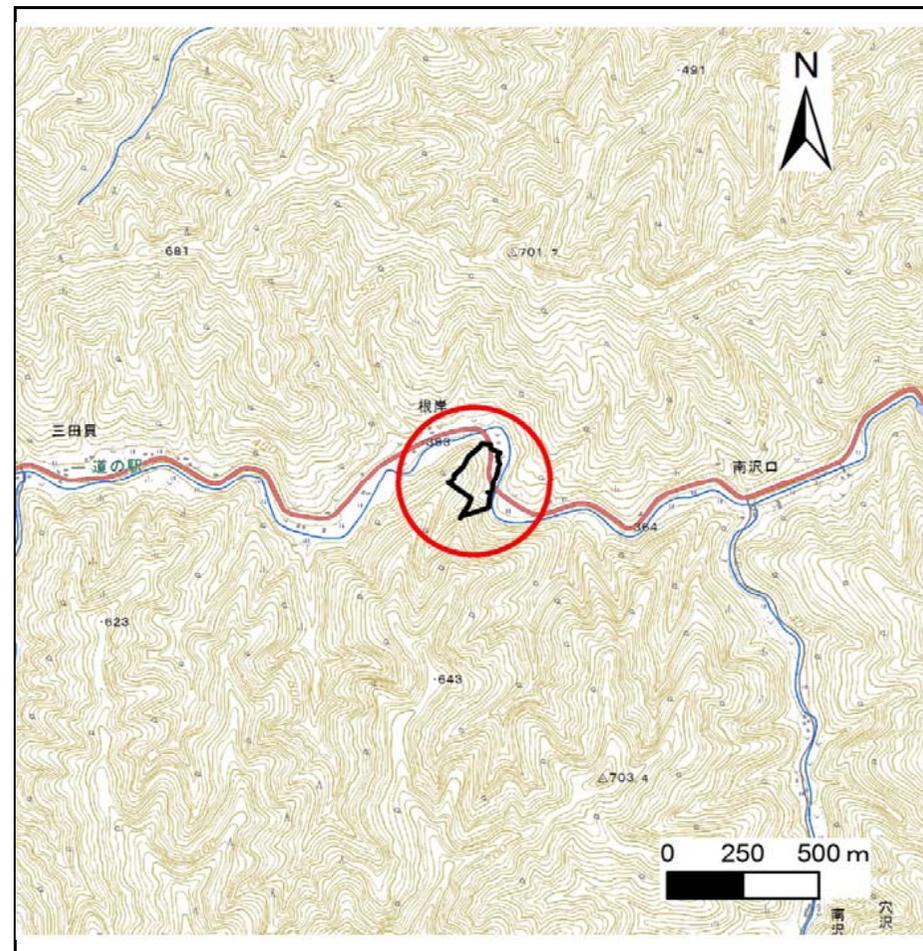

概況図(S=1:25,000)


国土地理院の電子地形図20000(地図画像)『盛岡』及び電子地形図25000(地図画像)『早坂高原』を掲載

# 急傾斜地の崩壊区域調査

様式3-1 危害のおそれのある土地、著しい危害のおそれのある土地の設定図

調査年度 平成29年度

急傾斜地の位置 箇所番号 060B2009 箇所名 三田貝 所在地 下閉伊郡岩泉町門字三田貝

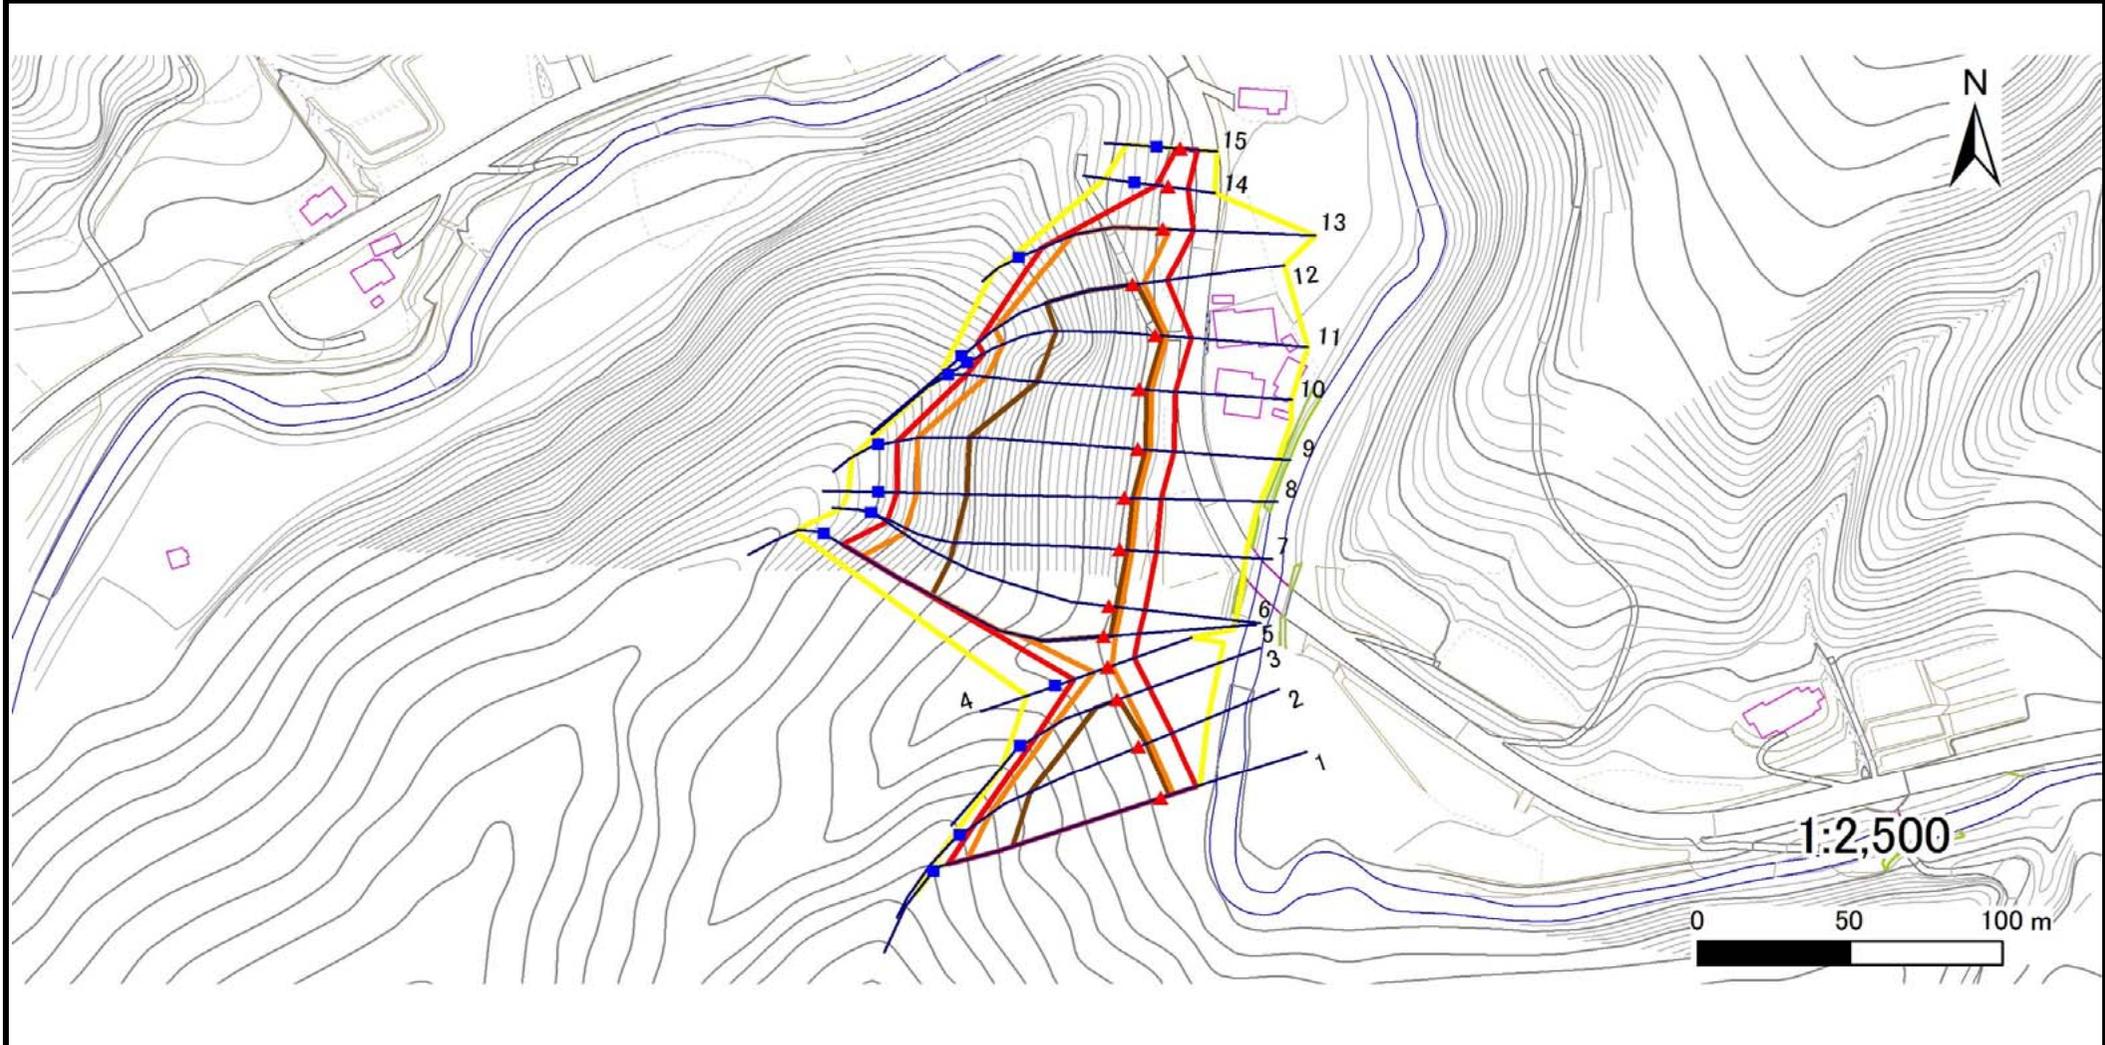

凡例	■ 上端	— 横断測線	▭ 危害のおそれのある土地の区域	▭ 土石等の移動による力が100kN/m <sup>2</sup> を超える範囲
	▲ 下端		▭ 著しい危害のおそれのある土地の区域	▭ 土石等の堆積高が3mを超える範囲

## 急傾斜地の崩壊区域調査

様式3-2 建築物に作用すると想定される衝撃に関する事項(1/1)

調査年度	平成29年度
------	--------

急傾斜地の位置		060B2009			三田貝				三田貝		下閉伊郡岩泉町門字三田貝					
横断 測線 番号	急傾斜地の下端に隣接する土地								急傾斜地内							
	土石等の移動の高さと力の大きさ				土石等の堆積高さとの大きさ				土石等の移動の高さと力の大きさ				土石等の堆積高さとの大きさ			
	区分	高さ (m)	下端からの距離 (m)	力の大きさ (kN/m <sup>2</sup> )	区分	下端からの水平 距離(m)	高さ (m)	力の大きさ (kN/m <sup>2</sup> )	区分	高さ (m)	上端からの比高 (m)	力の大きさ (kN/m <sup>2</sup> )	区分	上端からの比高 (m)	高さ (m)	力の大きさ (kN/m <sup>2</sup> )
1	100kN/m <sup>2</sup> を超える	1.00	0.00 ~ 4.11	167.45	3mを超える	0.00 ~ 2.60	4.34	21.92	100kN/m <sup>2</sup> を超える	1.00	10.99 ~ 72.11	167.45	3mを超える	25.00 ~ 72.11	4.34	21.92
	それ以外	1.00	4.11 ~ 11.90	100.00	それ以外	2.60 ~ 11.90	3.00	15.16	それ以外	1.00	5.00 ~ 10.99	100.00	それ以外	5.00 ~ 25.00	3.00	15.16
2	100kN/m <sup>2</sup> を超える	1.00	0.00 ~ 4.07	166.79	3mを超える	0.00 ~ 2.61	4.35	21.99	100kN/m <sup>2</sup> を超える	1.00	11.04 ~ 60.99	166.79	3mを超える	25.00 ~ 60.99	4.35	21.99
	それ以外	1.00	4.07 ~ 11.86	100.00	それ以外	2.61 ~ 11.86	3.00	15.16	それ以外	1.00	5.00 ~ 11.04	100.00	それ以外	5.00 ~ 25.00	3.00	15.16
3	100kN/m <sup>2</sup> を超える	1.00	0.00 ~ 3.46	155.71	3mを超える	0.00 ~ 0.61	3.35	16.92	100kN/m <sup>2</sup> を超える	1.00	10.85 ~ 31.59	155.71	3mを超える	25.00 ~ 31.59	3.35	16.92
	それ以外	1.00	3.46 ~ 11.24	100.00	それ以外	0.61 ~ 11.24	3.00	15.16	それ以外	1.00	5.00 ~ 10.85	100.00	それ以外	5.00 ~ 25.00	3.00	15.16
4	100kN/m <sup>2</sup> を超える	1.00	0.00 ~ 1.26	119.02	3mを超える	— ~ —	—	—	100kN/m <sup>2</sup> を超える	1.00	10.53 ~ 14.50	119.02	3mを超える	— ~ —	—	—
	それ以外	1.00	1.26 ~ 9.04	100.00	それ以外	0.00 ~ 9.04	2.20	11.14	それ以外	1.00	5.00 ~ 10.53	100.00	それ以外	5.00 ~ 14.50	2.20	11.14
5	100kN/m <sup>2</sup> を超える	1.00	0.00 ~ 3.62	158.60	3mを超える	0.00 ~ 2.12	3.95	19.97	100kN/m <sup>2</sup> を超える	1.00	10.58 ~ 74.00	158.60	3mを超える	30.00 ~ 74.00	3.95	19.97
	それ以外	1.00	3.62 ~ 11.41	100.00	それ以外	2.12 ~ 11.41	3.00	15.16	それ以外	1.00	5.00 ~ 10.58	100.00	それ以外	5.00 ~ 30.00	3.00	15.16
6	100kN/m <sup>2</sup> を超える	1.00	0.00 ~ 3.98	165.07	3mを超える	0.00 ~ 2.38	4.14	20.94	100kN/m <sup>2</sup> を超える	1.00	10.59 ~ 70.00	165.07	3mを超える	25.00 ~ 70.00	4.14	20.94
	それ以外	1.00	3.98 ~ 11.76	100.00	それ以外	2.38 ~ 11.76	3.00	15.16	それ以外	1.00	5.00 ~ 10.59	100.00	それ以外	5.00 ~ 25.00	3.00	15.16
7	100kN/m <sup>2</sup> を超える	1.00	0.00 ~ 4.05	166.29	3mを超える	0.00 ~ 2.45	4.20	21.25	100kN/m <sup>2</sup> を超える	1.00	10.68 ~ 71.19	166.29	3mを超える	25.00 ~ 71.19	4.20	21.25
	それ以外	1.00	4.05 ~ 11.83	100.00	それ以外	2.45 ~ 11.83	3.00	15.16	それ以外	1.00	5.00 ~ 10.68	100.00	それ以外	5.00 ~ 25.00	3.00	15.16
8	100kN/m <sup>2</sup> を超える	1.00	0.00 ~ 4.07	166.76	3mを超える	0.00 ~ 2.49	4.24	21.44	100kN/m <sup>2</sup> を超える	1.00	10.75 ~ 70.00	166.76	3mを超える	25.00 ~ 70.00	4.24	21.44
	それ以外	1.00	4.07 ~ 11.86	100.00	それ以外	2.49 ~ 11.86	3.00	15.16	それ以外	1.00	5.00 ~ 10.75	100.00	それ以外	5.00 ~ 25.00	3.00	15.16
9	100kN/m <sup>2</sup> を超える	1.00	0.00 ~ 4.02	165.85	3mを超える	0.00 ~ 2.42	4.18	21.12	100kN/m <sup>2</sup> を超える	1.00	10.63 ~ 71.47	165.85	3mを超える	25.00 ~ 71.47	4.18	21.12
	それ以外	1.00	4.02 ~ 11.81	100.00	それ以外	2.42 ~ 11.81	3.00	15.16	それ以外	1.00	5.00 ~ 10.63	100.00	それ以外	5.00 ~ 25.00	3.00	15.16
10	100kN/m <sup>2</sup> を超える	1.00	0.00 ~ 3.99	165.26	3mを超える	0.00 ~ 2.47	4.22	21.34	100kN/m <sup>2</sup> を超える	1.00	10.71 ~ 53.97	165.26	3mを超える	25.00 ~ 53.97	4.22	21.34
	それ以外	1.00	3.99 ~ 11.78	100.00	それ以外	2.47 ~ 11.78	3.00	15.16	それ以外	1.00	5.00 ~ 10.71	100.00	それ以外	5.00 ~ 25.00	3.00	15.16
11	100kN/m <sup>2</sup> を超える	1.00	0.00 ~ 3.82	162.21	3mを超える	0.00 ~ 2.31	4.09	20.66	100kN/m <sup>2</sup> を超える	1.00	10.54 ~ 51.01	162.21	3mを超える	25.00 ~ 51.01	4.09	20.66
	それ以外	1.00	3.82 ~ 11.61	100.00	それ以外	2.31 ~ 11.61	3.00	15.16	それ以外	1.00	5.00 ~ 10.54	100.00	それ以外	5.00 ~ 25.00	3.00	15.16
12	100kN/m <sup>2</sup> を超える	1.00	0.00 ~ 3.61	158.38	3mを超える	0.00 ~ 1.28	3.61	18.27	100kN/m <sup>2</sup> を超える	1.00	10.54 ~ 46.90	158.38	3mを超える	25.00 ~ 46.90	3.61	18.27
	それ以外	1.00	3.61 ~ 11.39	100.00	それ以外	1.28 ~ 11.39	3.00	15.16	それ以外	1.00	5.00 ~ 10.54	100.00	それ以外	5.00 ~ 25.00	3.00	15.16
13	100kN/m <sup>2</sup> を超える	1.00	0.00 ~ 2.30	135.79	3mを超える	— ~ —	—	—	100kN/m <sup>2</sup> を超える	1.00	11.62 ~ 30.37	135.79	3mを超える	— ~ —	—	—
	それ以外	1.00	2.30 ~ 10.08	100.00	それ以外	0.00 ~ 10.08	2.87	14.52	それ以外	1.00	5.00 ~ 11.62	100.00	それ以外	5.00 ~ 30.37	2.87	14.52
14	100kN/m <sup>2</sup> を超える	—	— ~ —	—	3mを超える	— ~ —	—	—	100kN/m <sup>2</sup> を超える	—	— ~ —	—	3mを超える	— ~ —	—	—
	それ以外	1.00	0.00 ~ 6.46	81.38	それ以外	0.00 ~ 0.00	1.70	8.59	それ以外	1.00	5.00 ~ 7.70	81.38	それ以外	5.00 ~ 7.70	1.70	8.59
15	100kN/m <sup>2</sup> を超える	—	— ~ —	—	3mを超える	— ~ —	—	—	100kN/m <sup>2</sup> を超える	—	— ~ —	—	3mを超える	— ~ —	—	—
	それ以外	1.00	0.00 ~ 5.47	68.27	それ以外	0.00 ~ 0.00	1.77	8.94	それ以外	1.00	5.00 ~ 6.00	68.27	それ以外	5.00 ~ 6.00	1.77	8.94