土砂災害防止に関する基礎調査(急傾斜地の崩壊)

表紙　概況、位置図

自然現象の種類	急傾斜地の崩壊
箇所番号	063A0630
箇所名	小本
所在地	岩手県下閉伊郡岩泉町小本
調査機関	宮古(地)岩泉土木事務所

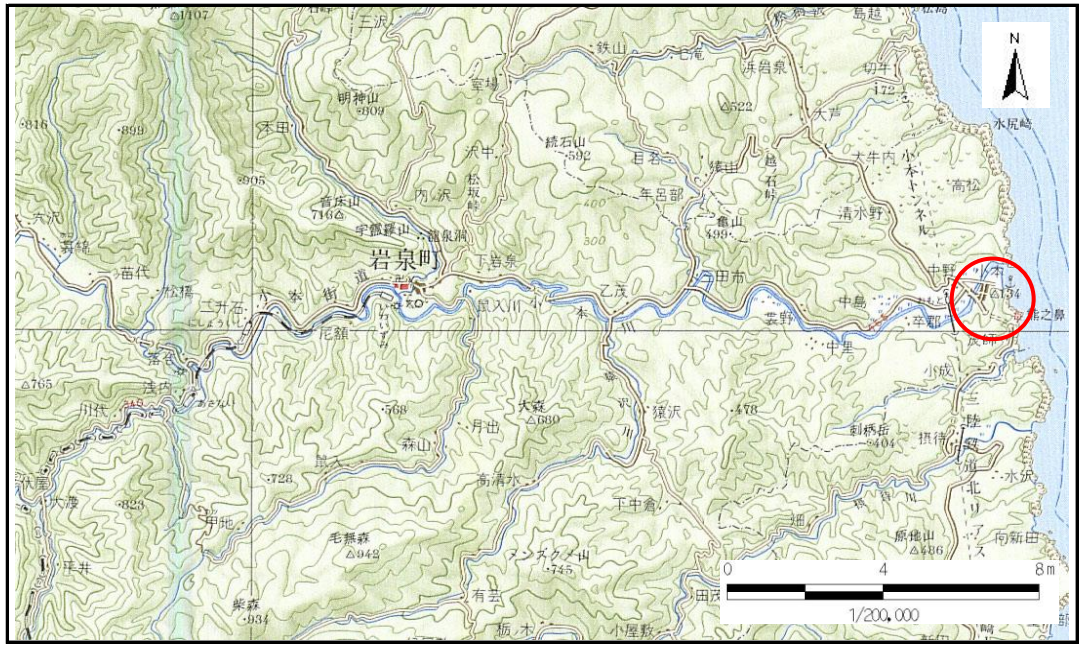

概況図 (S=1:200,000)

位置図 (S=1:25,000)

岩手県

急傾斜地の崩壊区域調書

様式３－１　危害のおそれのある土地、著しい危害のおそれのある土地の設定図

調査年度	平成16年度

急傾斜地の位置	箇所番号	063A0630	箇所名	小本	所在地	岩手県下閉伊郡岩泉町小本

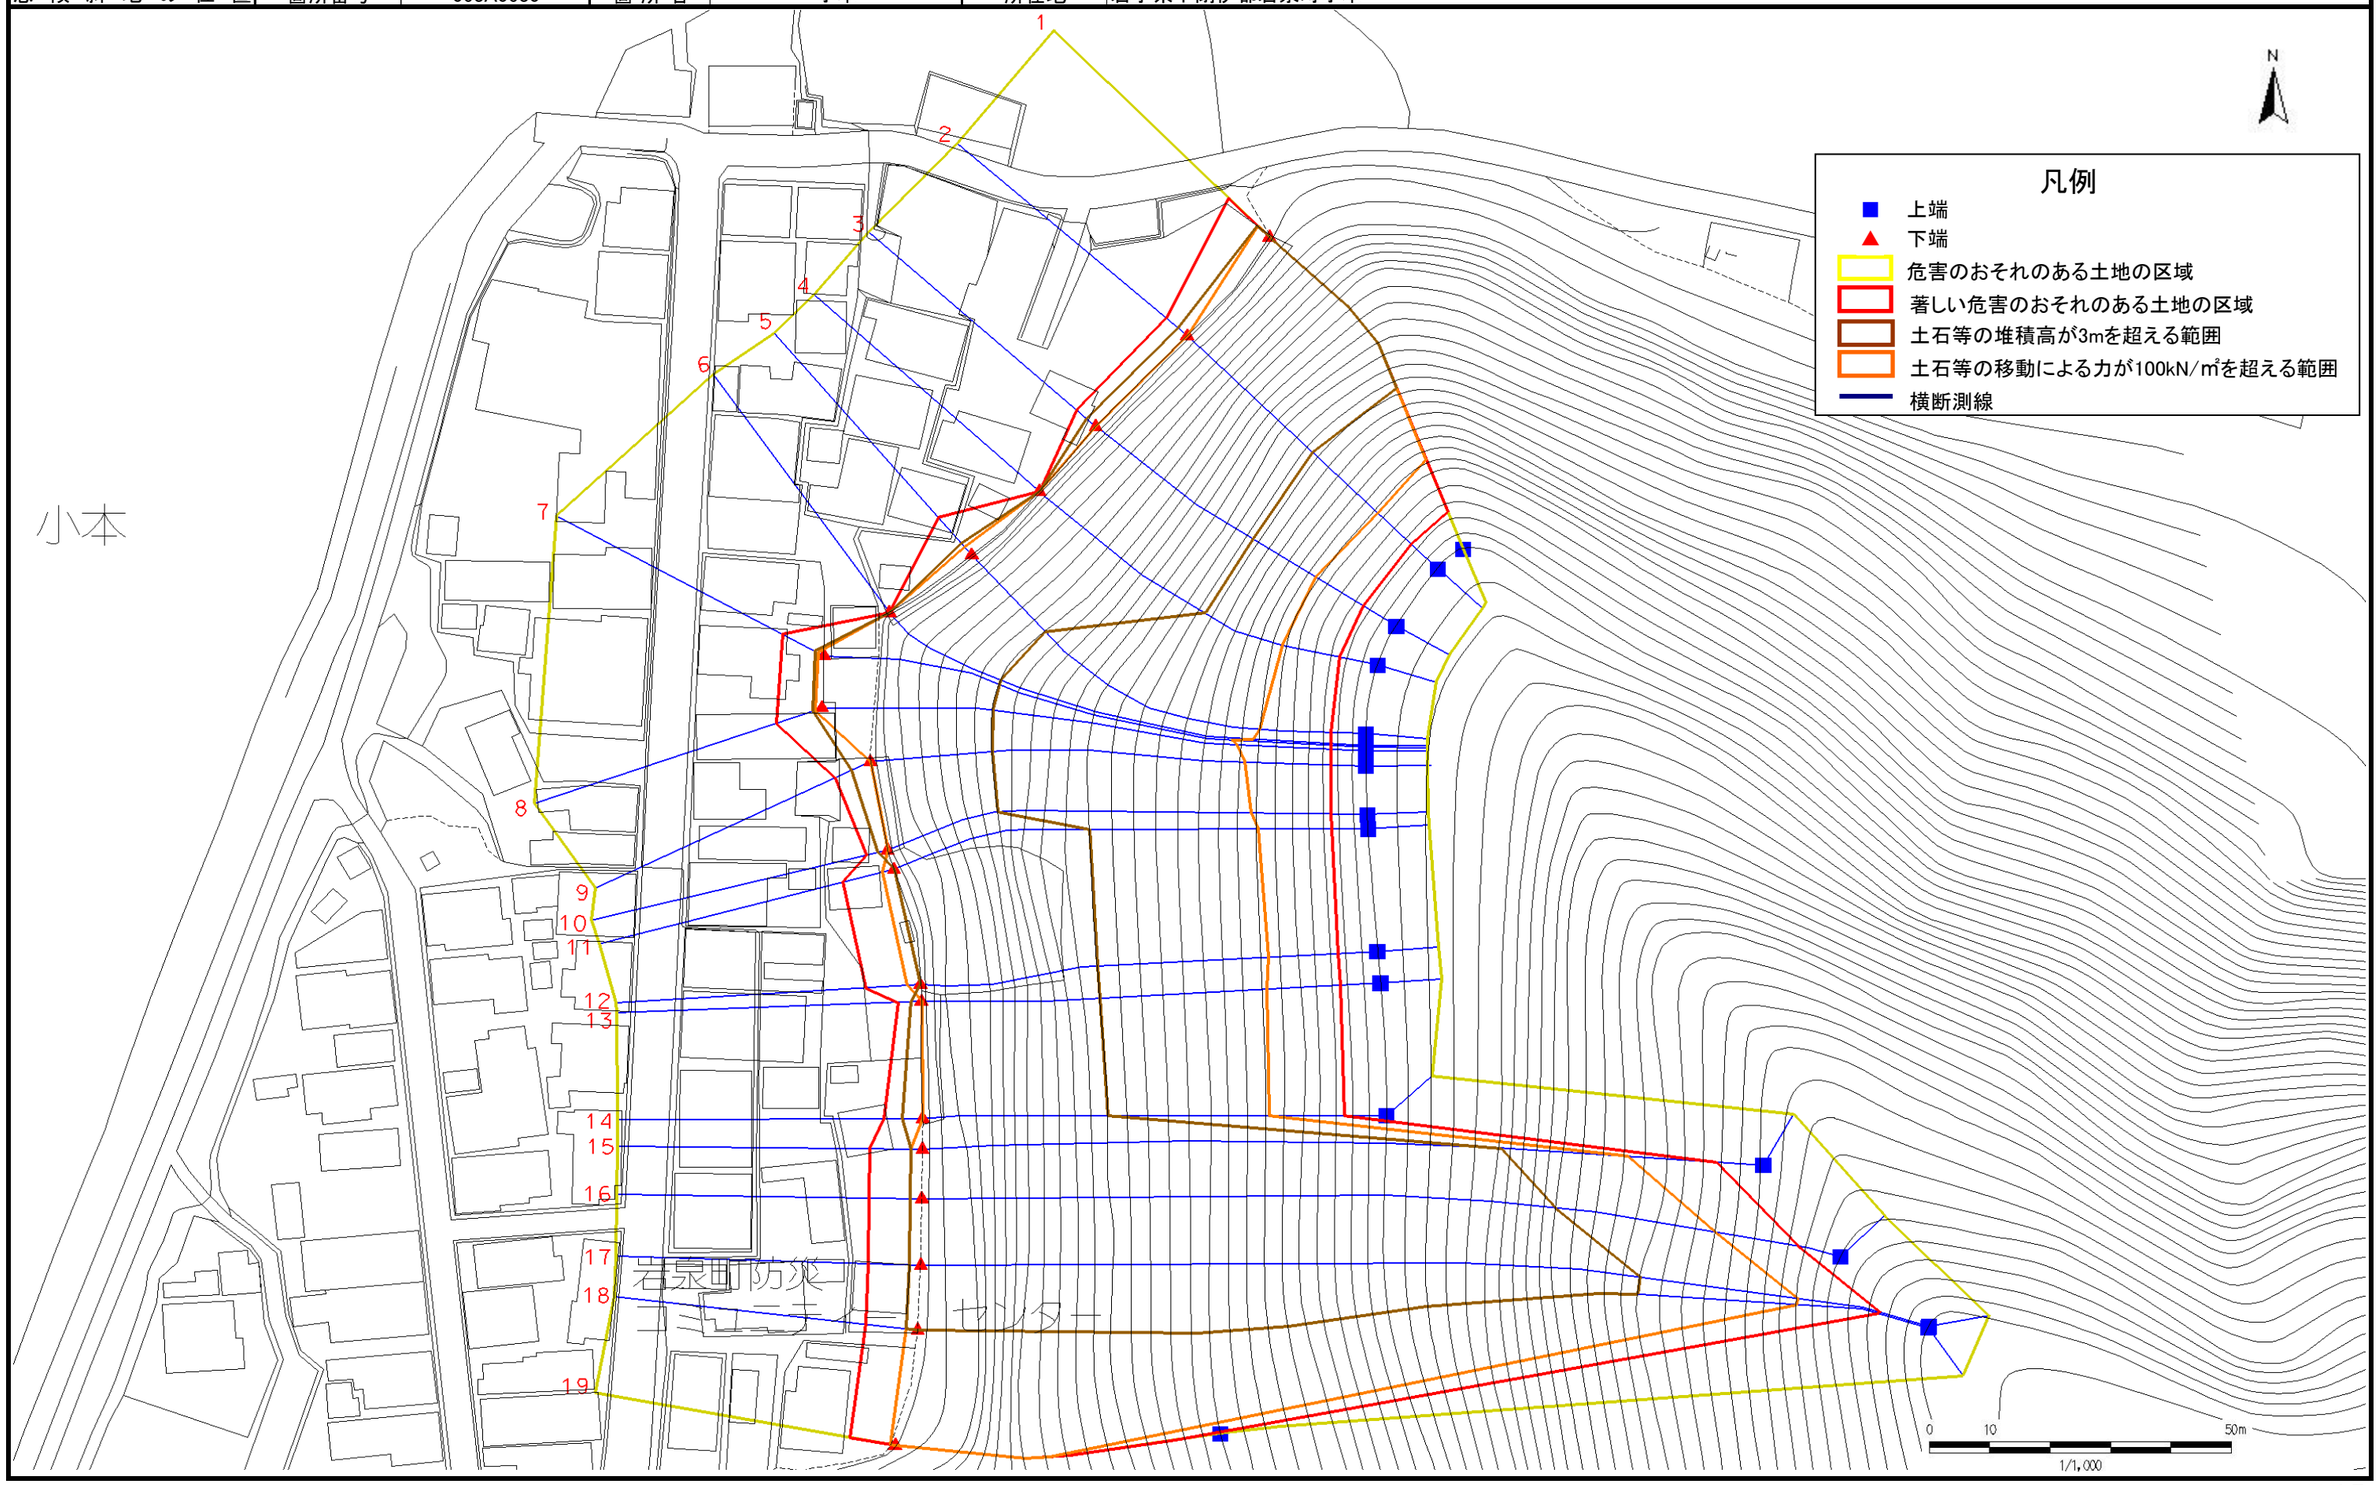

岩手県

急傾斜地の崩壊区域調書

様式３－２　建築物に作用すると想定される衝撃に関する事項 (1/2)

調査年度	平成16年度

急傾斜地の位置	箇所番号	063A0630	箇所名	小本	所在地	岩手県下閉伊郡岩泉町小本

横断測線番号	急傾斜地の下端に隣接する土地								急傾斜地内							
	土石等の移動の高さと力の大きさ				土石等の堆積高さと力の大きさ				土石等の移動の高さと力の大きさ				土石等の堆積高さと力の大きさ			
	区　分	高さ (m)	下端からの距離 (m)	力の大きさ (kN/㎡)	区　分	下端からの水平距離(m)	高さ (m)	力の大きさ (kN/㎡)	区　分	高さ (m)	上端からの比高 (m)	力の大きさ (kN/㎡)	区　分	上端からの比高 (m)	高さ (m)	力の大きさ (kN/㎡)
1	100kN/㎡を超える	1.00	0.00 ～ 2.71	148.22	3mを超える	0.00 ～ 2.76	4.20	23.83	100kN/㎡を超える	1.00	12.62 ～ 54.55	148.22	3mを超える	25.00 ～ 54.55	3.75	16.52
	それ以外	1.00	2.71 ～ 9.39	100.00	それ以外	2.76 ～ 5.46	3.00	13.20	それ以外	1.00	5.00 ～ 12.62	100.00	それ以外	5.00 ～ 25.00	3.00	12.24
2	100kN/㎡を超える	－	－ ～ －	－	3mを超える	0.00 ～ 1.96	4.20	25.02	100kN/㎡を超える	1.00	11.30 ～ 54.55	165.59	3mを超える	25.00 ～ 54.55	4.20	22.36
	それ以外	－	－ ～ －	－	それ以外	1.96 ～ 4.58	3.00	13.20	それ以外	1.00	5.00 ～ 11.30	100.00	それ以外	5.00 ～ 25.00	3.00	15.01
3	100kN/㎡を超える	－	－ ～ －	－	3mを超える	0.00 ～ 2.03	4.20	22.00	100kN/㎡を超える	1.00	12.70 ～ 54.55	152.06	3mを超える	25.00 ～ 54.55	4.20	19.00
	それ以外	－	－ ～ －	－	それ以外	2.03 ～ 4.22	3.00	13.20	それ以外	1.00	5.00 ～ 12.70	100.00	それ以外	5.00 ～ 25.00	3.00	12.76
4	100kN/㎡を超える	－	－ ～ －	－	3mを超える	－ ～ －	－	－	100kN/㎡を超える	1.00	12.62 ～ 54.55	151.08	3mを超える	25.00 ～ 54.55	4.20	18.72
	それ以外	－	－ ～ －	－	それ以外	－ ～ －	－	－	それ以外	1.00	5.00 ～ 12.62	100.00	それ以外	5.00 ～ 25.00	3.00	12.57
5	100kN/㎡を超える	1.00	0.00 ～ 1.89	132.79	3mを超える	0.00 ～ 2.76	4.20	23.83	100kN/㎡を超える	1.00	14.09 ～ 54.55	132.79	3mを超える	40.00 ～ 54.55	3.48	15.30
	それ以外	1.00	1.89 ～ 8.57	100.00	それ以外	2.76 ～ 5.46	3.00	13.20	それ以外	1.00	5.00 ～ 14.09	100.00	それ以外	5.00 ～ 40.00	3.00	13.20
6	100kN/㎡を超える	－	－ ～ －	－	3mを超える	－ ～ －	－	－	100kN/㎡を超える	1.00	14.70 ～ 54.55	129.06	3mを超える	40.00 ～ 54.55	3.79	16.66
	それ以外	－	－ ～ －	－	それ以外	－ ～ －	－	－	それ以外	1.00	5.00 ～ 14.70	100.00	それ以外	5.00 ～ 40.00	3.00	13.02
7	100kN/㎡を超える	1.00	0.00 ～ 1.14	119.30	3mを超える	0.00 ～ 1.67	3.67	16.14	100kN/㎡を超える	1.00	17.08 ～ 55.92	119.30	3mを超える	40.00 ～ 55.92	3.67	16.14
	それ以外	1.00	1.14 ～ 7.82	100.00	それ以外	1.67 ～ 5.64	3.00	13.20	それ以外	1.00	5.00 ～ 17.08	100.00	それ以外	5.00 ～ 40.00	3.00	12.61
8	100kN/㎡を超える	1.00	0.00 ～ 1.23	121.03	3mを超える	0.00 ～ 1.71	3.69	16.22	100kN/㎡を超える	1.00	16.55 ～ 55.92	121.03	3mを超える	40.00 ～ 55.92	3.69	16.22
	それ以外	1.00	1.23 ～ 7.92	100.00	それ以外	1.71 ～ 5.66	3.00	13.20	それ以外	1.00	5.00 ～ 16.55	100.00	それ以外	5.00 ～ 40.00	3.00	12.68
9	100kN/㎡を超える	－	－ ～ －	－	3mを超える	0.00 ～ 3.44	4.20	26.66	100kN/㎡を超える	1.00	15.48 ～ 54.10	125.20	3mを超える	40.00 ～ 54.10	3.74	16.44
	それ以外	0.50	0.00 ～ 3.26	62.84	それ以外	3.44 ～ 6.44	3.00	13.20	それ以外	1.00	5.00 ～ 15.48	100.00	それ以外	5.00 ～ 40.00	3.00	12.85
10	100kN/㎡を超える	－	－ ～ －	－	3mを超える	0.00 ～ 1.73	4.20	21.58	100kN/㎡を超える	1.00	14.56 ～ 54.10	129.82	3mを超える	40.00 ～ 54.10	3.80	16.70
	それ以外	－	－ ～ －	－	それ以外	1.73 ～ 3.64	2.99	13.20	それ以外	1.00	5.00 ～ 14.56	100.00	それ以外	5.00 ～ 40.00	3.00	13.06
11	100kN/㎡を超える	1.00	0.00 ～ 2.00	134.93	3mを超える	－ ～ －	－	－	100kN/㎡を超える	1.00	13.78 ～ 54.50	134.93	3mを超える	30.00 ～ 54.50	3.51	15.43
	それ以外	1.00	2.00 ～ 8.69	100.00	それ以外	－ ～ －	－	－	それ以外	1.00	5.00 ～ 13.78	100.00	それ以外	5.00 ～ 30.00	3.00	12.88
12	100kN/㎡を超える	1.00	0.00 ～ 2.25	139.62	3mを超える	－ ～ －	－	－	100kN/㎡を超える	1.00	13.23 ～ 54.50	139.62	3mを超える	30.00 ～ 54.50	3.58	15.74
	それ以外	1.00	2.25 ～ 8.94	100.00	それ以外	－ ～ －	－	－	それ以外	1.00	5.00 ～ 13.23	100.00	それ以外	5.00 ～ 30.00	3.00	13.13
13	100kN/㎡を超える	－	－ ～ －	－	3mを超える	0.00 ～ 1.78	4.20	21.20	100kN/㎡を超える	1.00	13.55 ～ 54.51	136.76	3mを超える	30.00 ～ 54.51	3.90	17.15
	それ以外	－	－ ～ －	－	それ以外	1.78 ～ 3.81	3.00	13.20	それ以外	1.00	5.00 ～ 13.55	100.00	それ以外	5.00 ～ 30.00	3.00	12.97
14	100kN/㎡を超える	－	－ ～ －	－	3mを超える	0.00 ～ 3.37	4.20	25.68	100kN/㎡を超える	1.00	13.68 ～ 55.12	135.76	3mを超える	30.00 ～ 55.12	3.88	17.08
	それ以外	0.30	0.00 ～ 1.12	40.93	それ以外	3.37 ～ 6.41	3.00	13.20	それ以外	1.00	5.00 ～ 13.68	100.00	それ以外	5.00 ～ 30.00	3.00	12.92
15	100kN/㎡を超える	1.00	0.00 ～ 1.98	134.56	3mを超える	0.00 ～ 1.98	3.86	16.96	100kN/㎡を超える	1.00	13.92 ～ 95.43	134.56	3mを超える	30.00 ～ 95.43	3.86	16.96
	それ以外	1.00	1.98 ～ 8.67	100.00	それ以外	1.98 ～ 5.83	3.86	13.20	それ以外	1.00	5.00 ～ 13.92	100.00	それ以外	5.00 ～ 30.00	3.00	12.82

岩手県

急傾斜地の崩壊区域調書

様式３－２　建築物に作用すると想定される衝撃に関する事項 (2/2)

調査年度	平成16年度

急傾斜地の位置	箇所番号	063A0630	箇所名	小本	所在地	岩手県下閉伊郡岩泉町小本

横断測線番号	急傾斜地の下端に隣接する土地								急傾斜地内							
	土石等の移動の高さと力の大きさ				土石等の堆積高さと力の大きさ				土石等の移動の高さと力の大きさ				土石等の堆積高さと力の大きさ			
	区　分	高さ (m)	下端からの距離 (m)	力の大きさ (kN/㎡)	区　分	下端からの水平距離(m)	高さ (m)	力の大きさ (kN/㎡)	区　分	高さ (m)	上端からの比高 (m)	力の大きさ (kN/㎡)	区　分	上端からの比高 (m)	高さ (m)	力の大きさ (kN/㎡)
16	100kN/㎡を超える	1.00	0.00 ～ 2.00	134.91	3mを超える	0.00 ～ 1.99	3.86	16.98	100kN/㎡を超える	1.00	13.88 ～ 105.12	134.91	3mを超える	30.00 ～ 105.12	3.86	16.98
	それ以外	1.00	2.00 ～ 8.69	100.00	それ以外	1.99 ～ 5.83	3.00	13.20	それ以外	1.00	5.00 ～ 13.88	100.00	それ以外	5.00 ～ 30.00	3.00	12.84
17	100kN/㎡を超える	1.00	0.00 ～ 1.99	134.70	3mを超える	0.00 ～ 1.99	3.86	16.97	100kN/㎡を超える	1.00	13.91 ～ 115.12	134.70	3mを超える	30.00 ～ 115.12	3.86	16.97
	それ以外	1.00	1.99 ～ 8.67	100.00	それ以外	1.99 ～ 5.83	3.86	13.20	それ以外	1.00	5.00 ～ 13.91	100.00	それ以外	5.00 ～ 30.00	3.00	12.83
18	100kN/㎡を超える	1.00	0.00 ～ 1.98	134.45	3mを超える	0.00 ～ 1.98	3.85	16.95	100kN/㎡を超える	1.00	13.94 ～ 115.12	134.45	3mを超える	30.00 ～ 115.12	3.85	16.95
	それ以外	1.00	1.98 ～ 8.66	100.00	それ以外	1.98 ～ 5.83	3.85	13.20	それ以外	1.00	5.00 ～ 13.94	100.00	それ以外	5.00 ～ 30.00	3.00	12.82
19	100kN/㎡を超える	1.00	0.00 ～ 0.86	114.44	3mを超える	－ ～ －	－	－	100kN/㎡を超える	1.00	17.60 ～ 32.70	114.44	3mを超える	－ ～ －	－	－
	それ以外	1.00	0.86 ～ 7.54	100.00	それ以外	0.00 ～ 2.59	2.85	12.55	それ以外	1.00	5.00 ～ 17.60	100.00	それ以外	5.00 ～ 32.70	2.85	12.55
	100kN/㎡を超える		～		3mを超える	～			100kN/㎡を超える		～		3mを超える	～		
	それ以外		～		それ以外	～			それ以外		～		それ以外	～		
	100kN/㎡を超える		～		3mを超える	～			100kN/㎡を超える		～		3mを超える	～		
	それ以外		～		それ以外	～			それ以外		～		それ以外	～		
