



土砂災害防止に関する基礎調査(急傾斜地の崩壊)

表紙 概況、位置図

自然現象の種類	急傾斜地の崩壊
箇所番号	063A1012
箇所名	小本1号
所在地	岩手県下閉伊郡岩泉町小本
調査機関	宮古(地)岩泉土木事務所

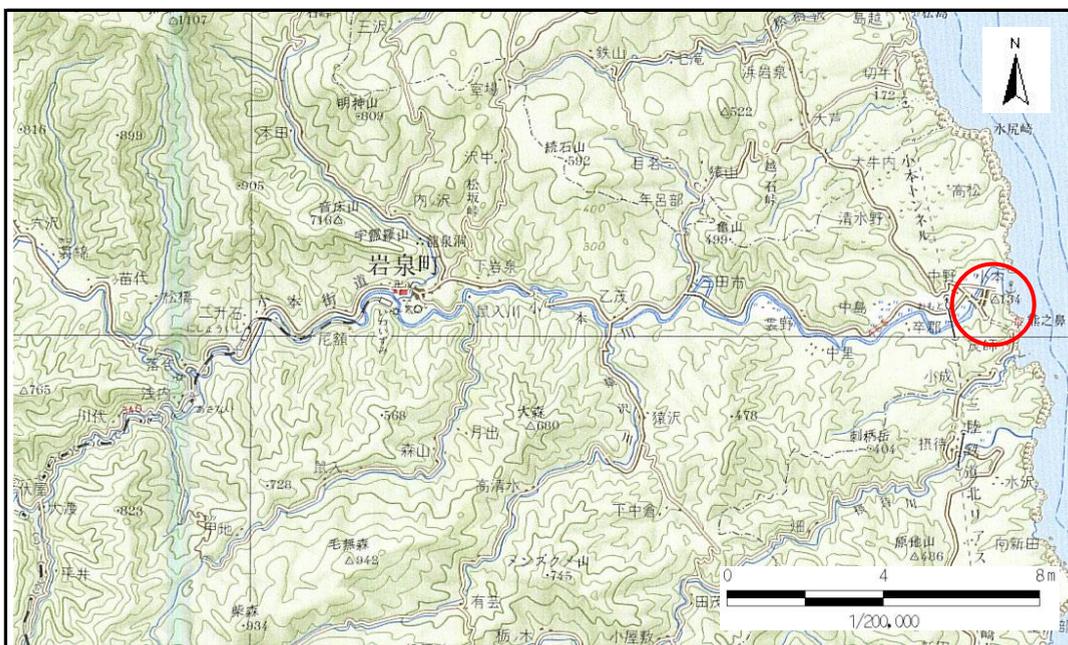

概況図 (S=1:200,000)

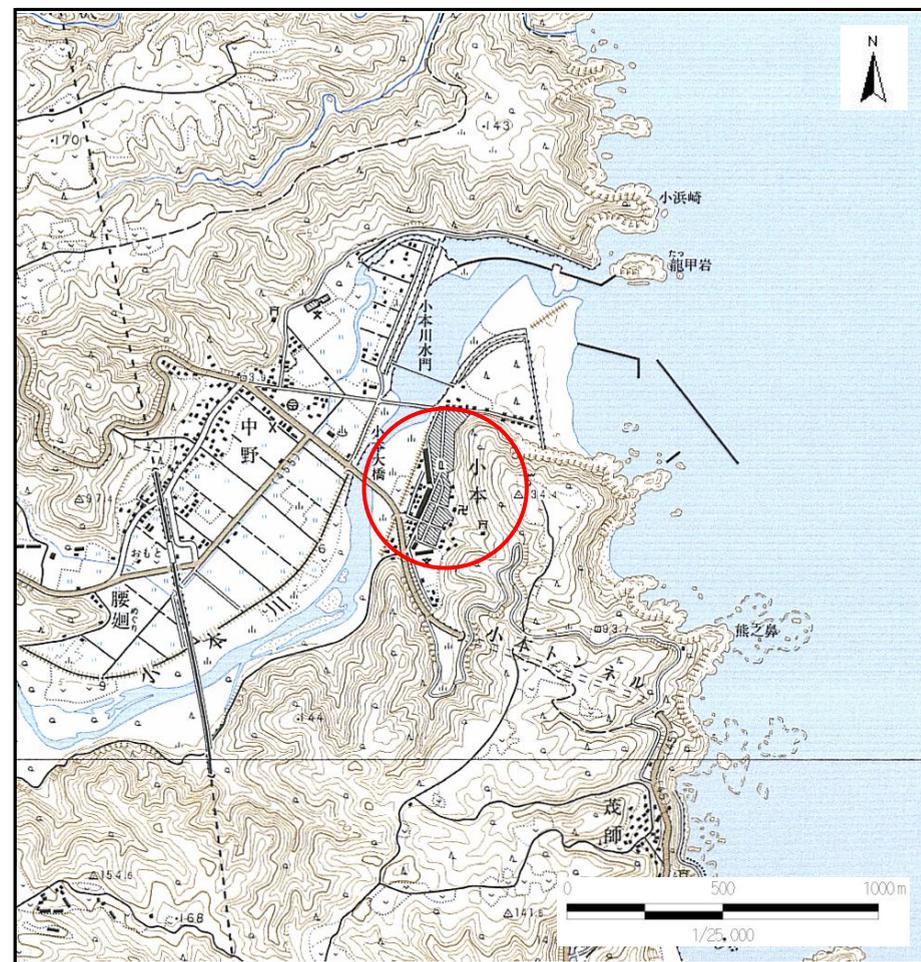

位置図 (S=1:25,000)

岩手県


急傾斜地の崩壊区域調書

様式3-1 危害のおそれのある土地、著しい危害のおそれのある土地の設定図

調査年度

平成18年度

急傾斜地の位置 箇所番号 063A1012 箇所名 小本1号 所在地 岩手県下閉伊郡岩泉町小本

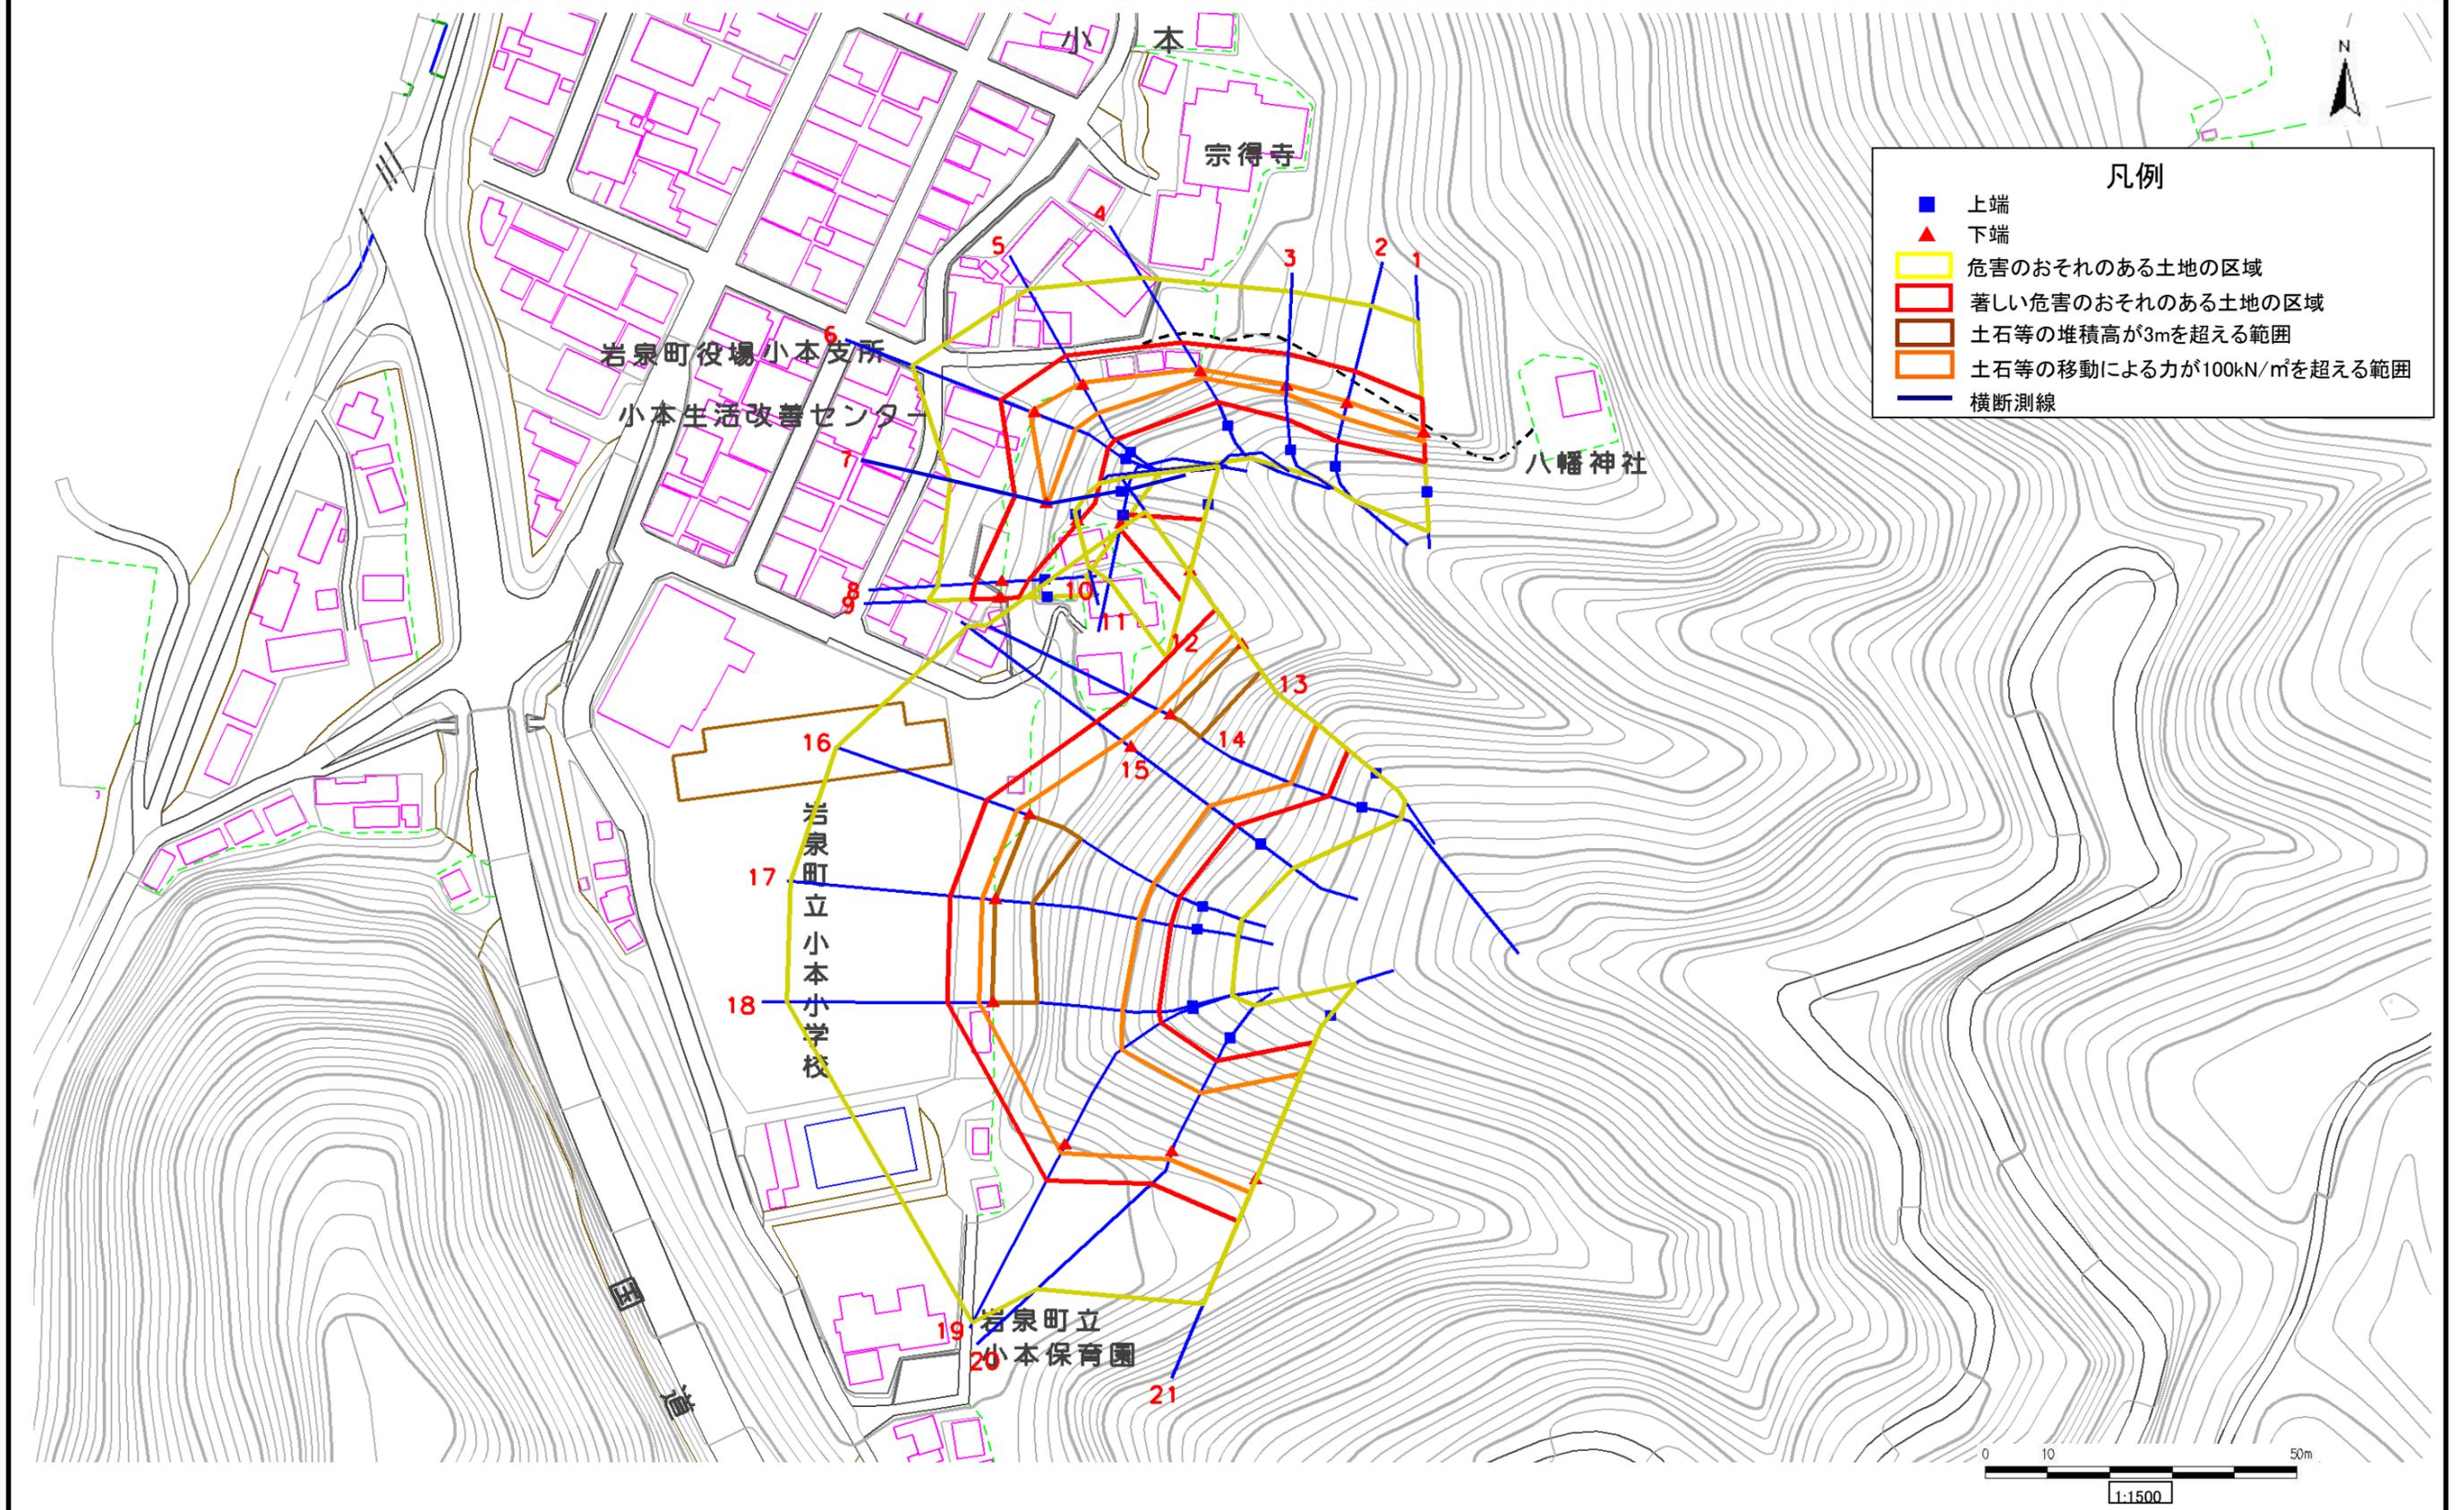

凡例

- 上端
- ▲ 下端
- 危害のおそれのある土地の区域
- 著しい危害のおそれのある土地の区域
- 土石等の堆積高が3mを超える範囲
- 土石等の移動による力が100kN/m²を超える範囲
- 横断測線


急傾斜地の崩壊区域調書

様式3-1 危害のおそれのある土地、著しい危害のおそれのある土地の設定図

調査年度

平成18年度

急傾斜地の位置 箇所番号 063A1012 箇所名 小本1号 所在地 岩手県下閉伊郡岩泉町小本

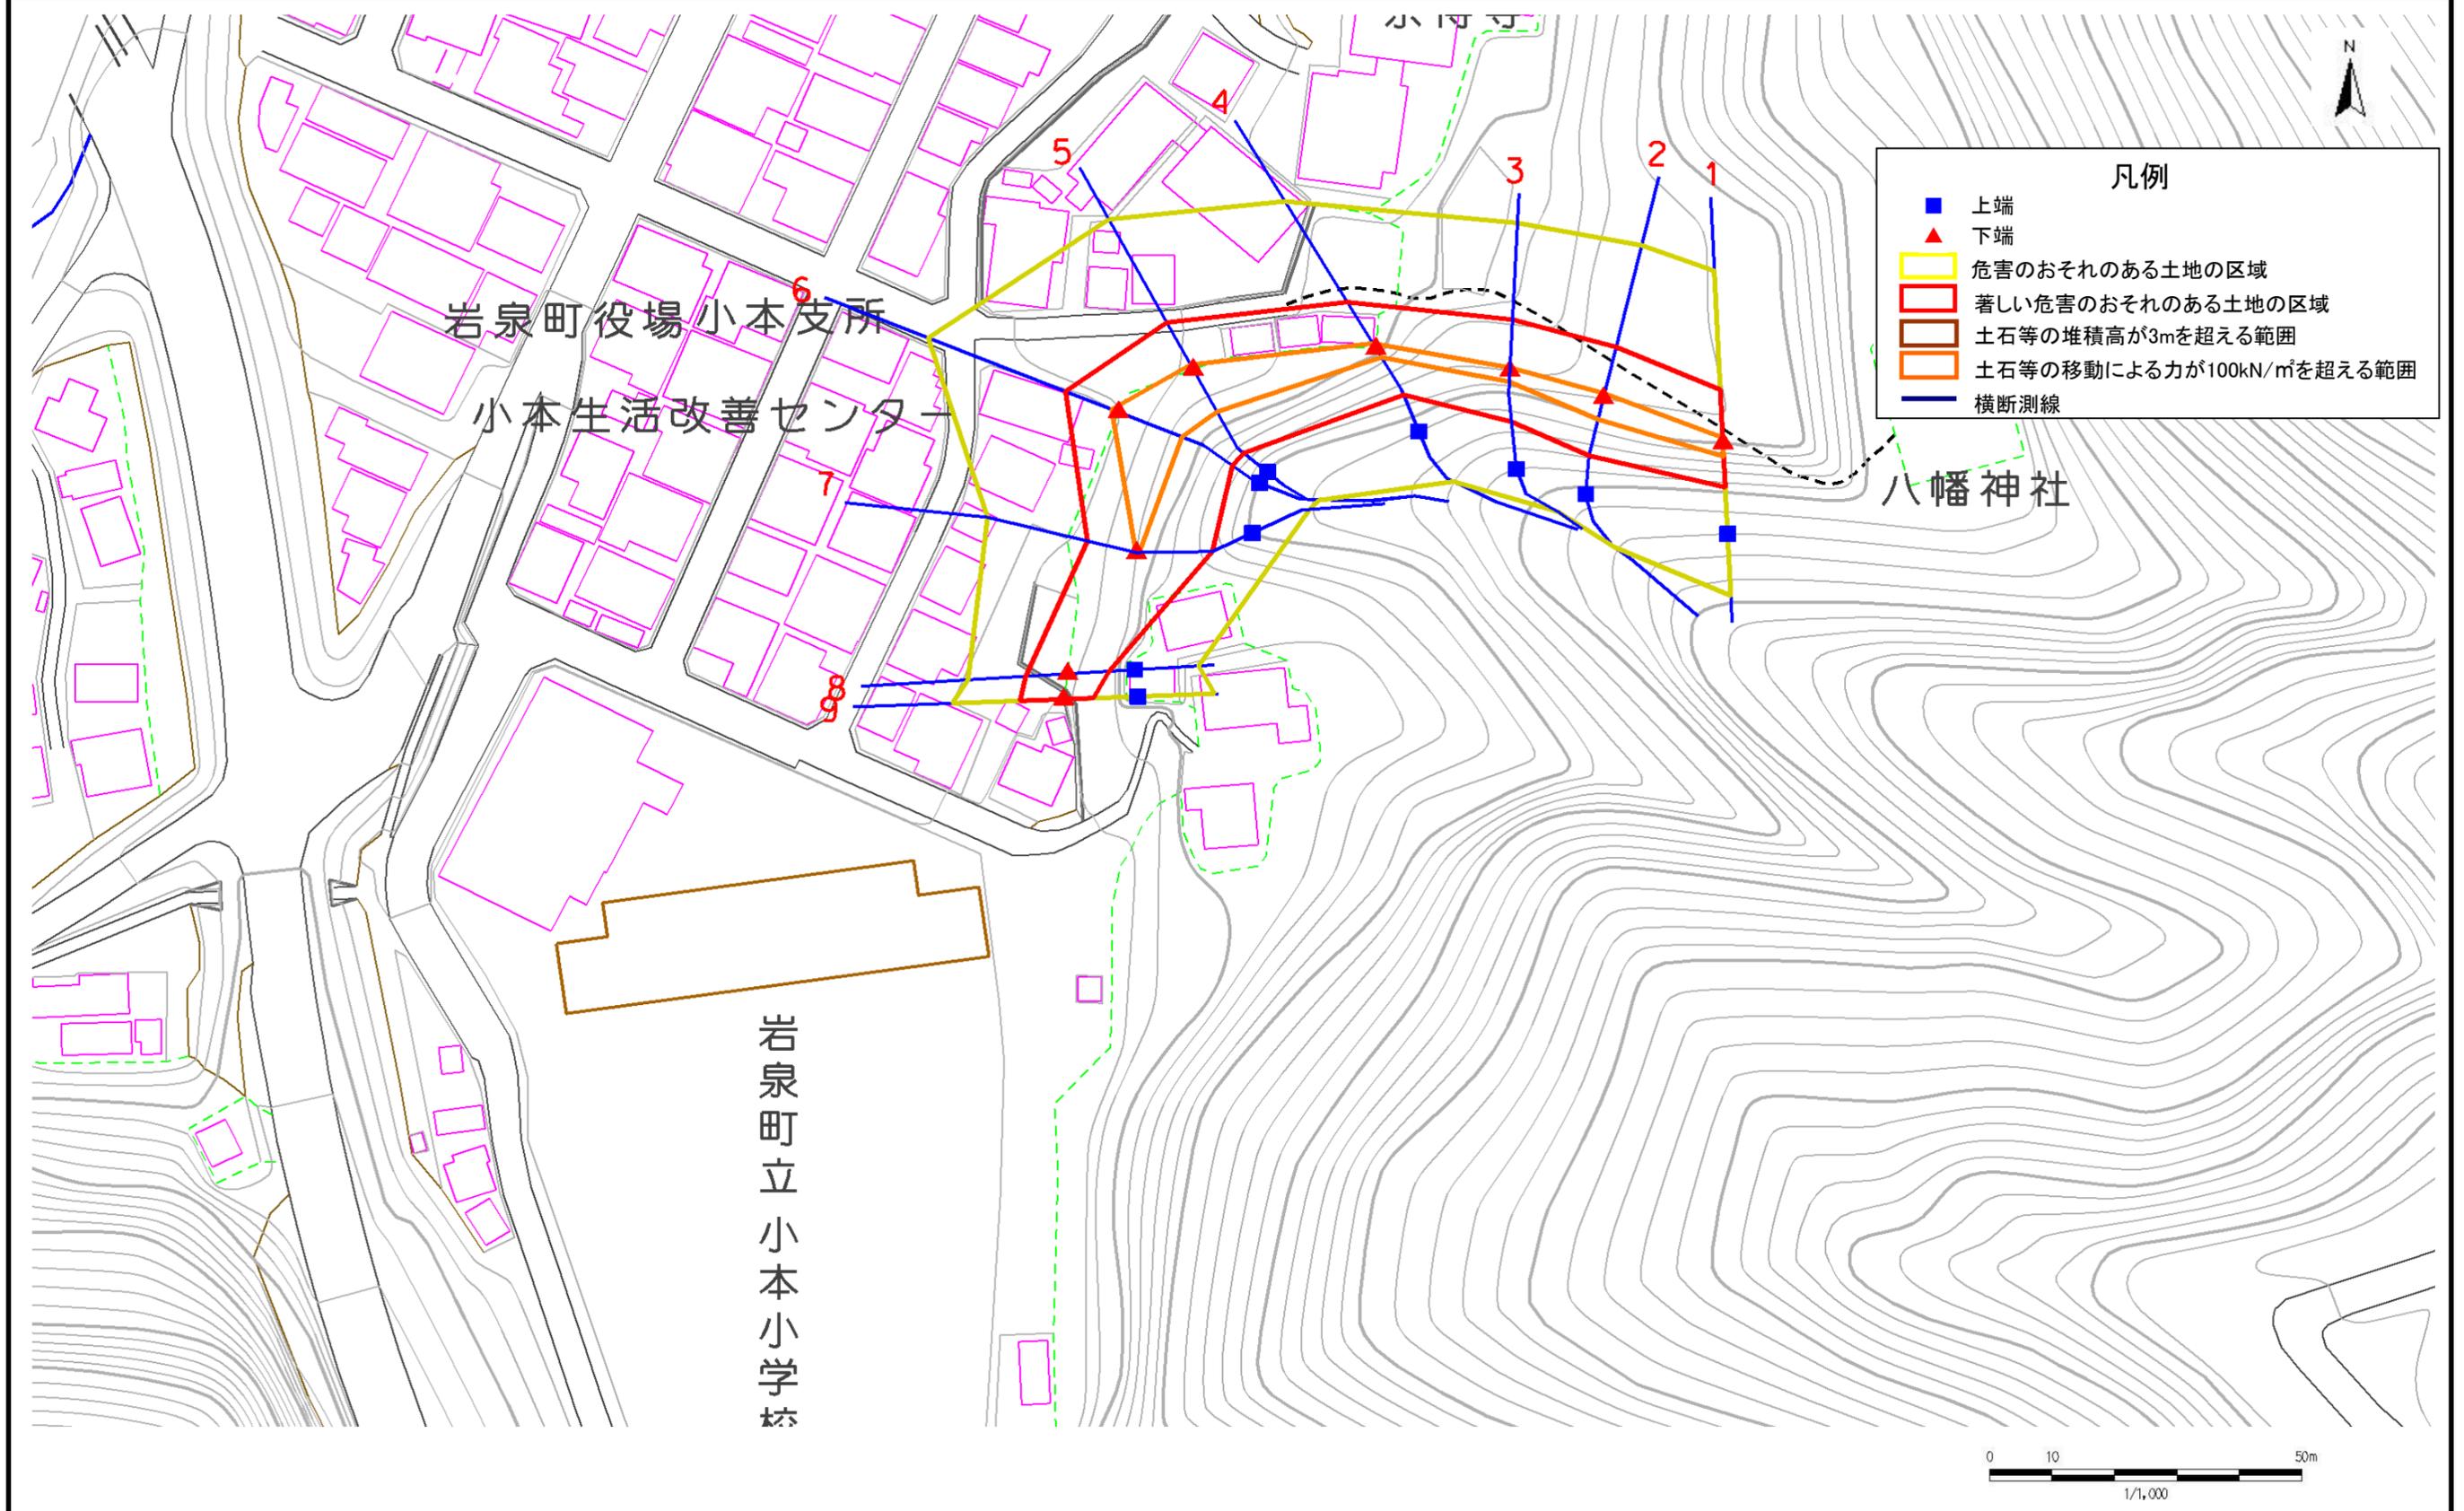


急傾斜地の崩壊区域調査

様式3-1 危害のおそれのある土地、著しい危害のおそれのある土地の設定図

調査年度

平成18年度

急傾斜地の位置 箇所番号 063A1012 箇所名 小本1号 所在地 岩手県下閉伊郡岩泉町小本

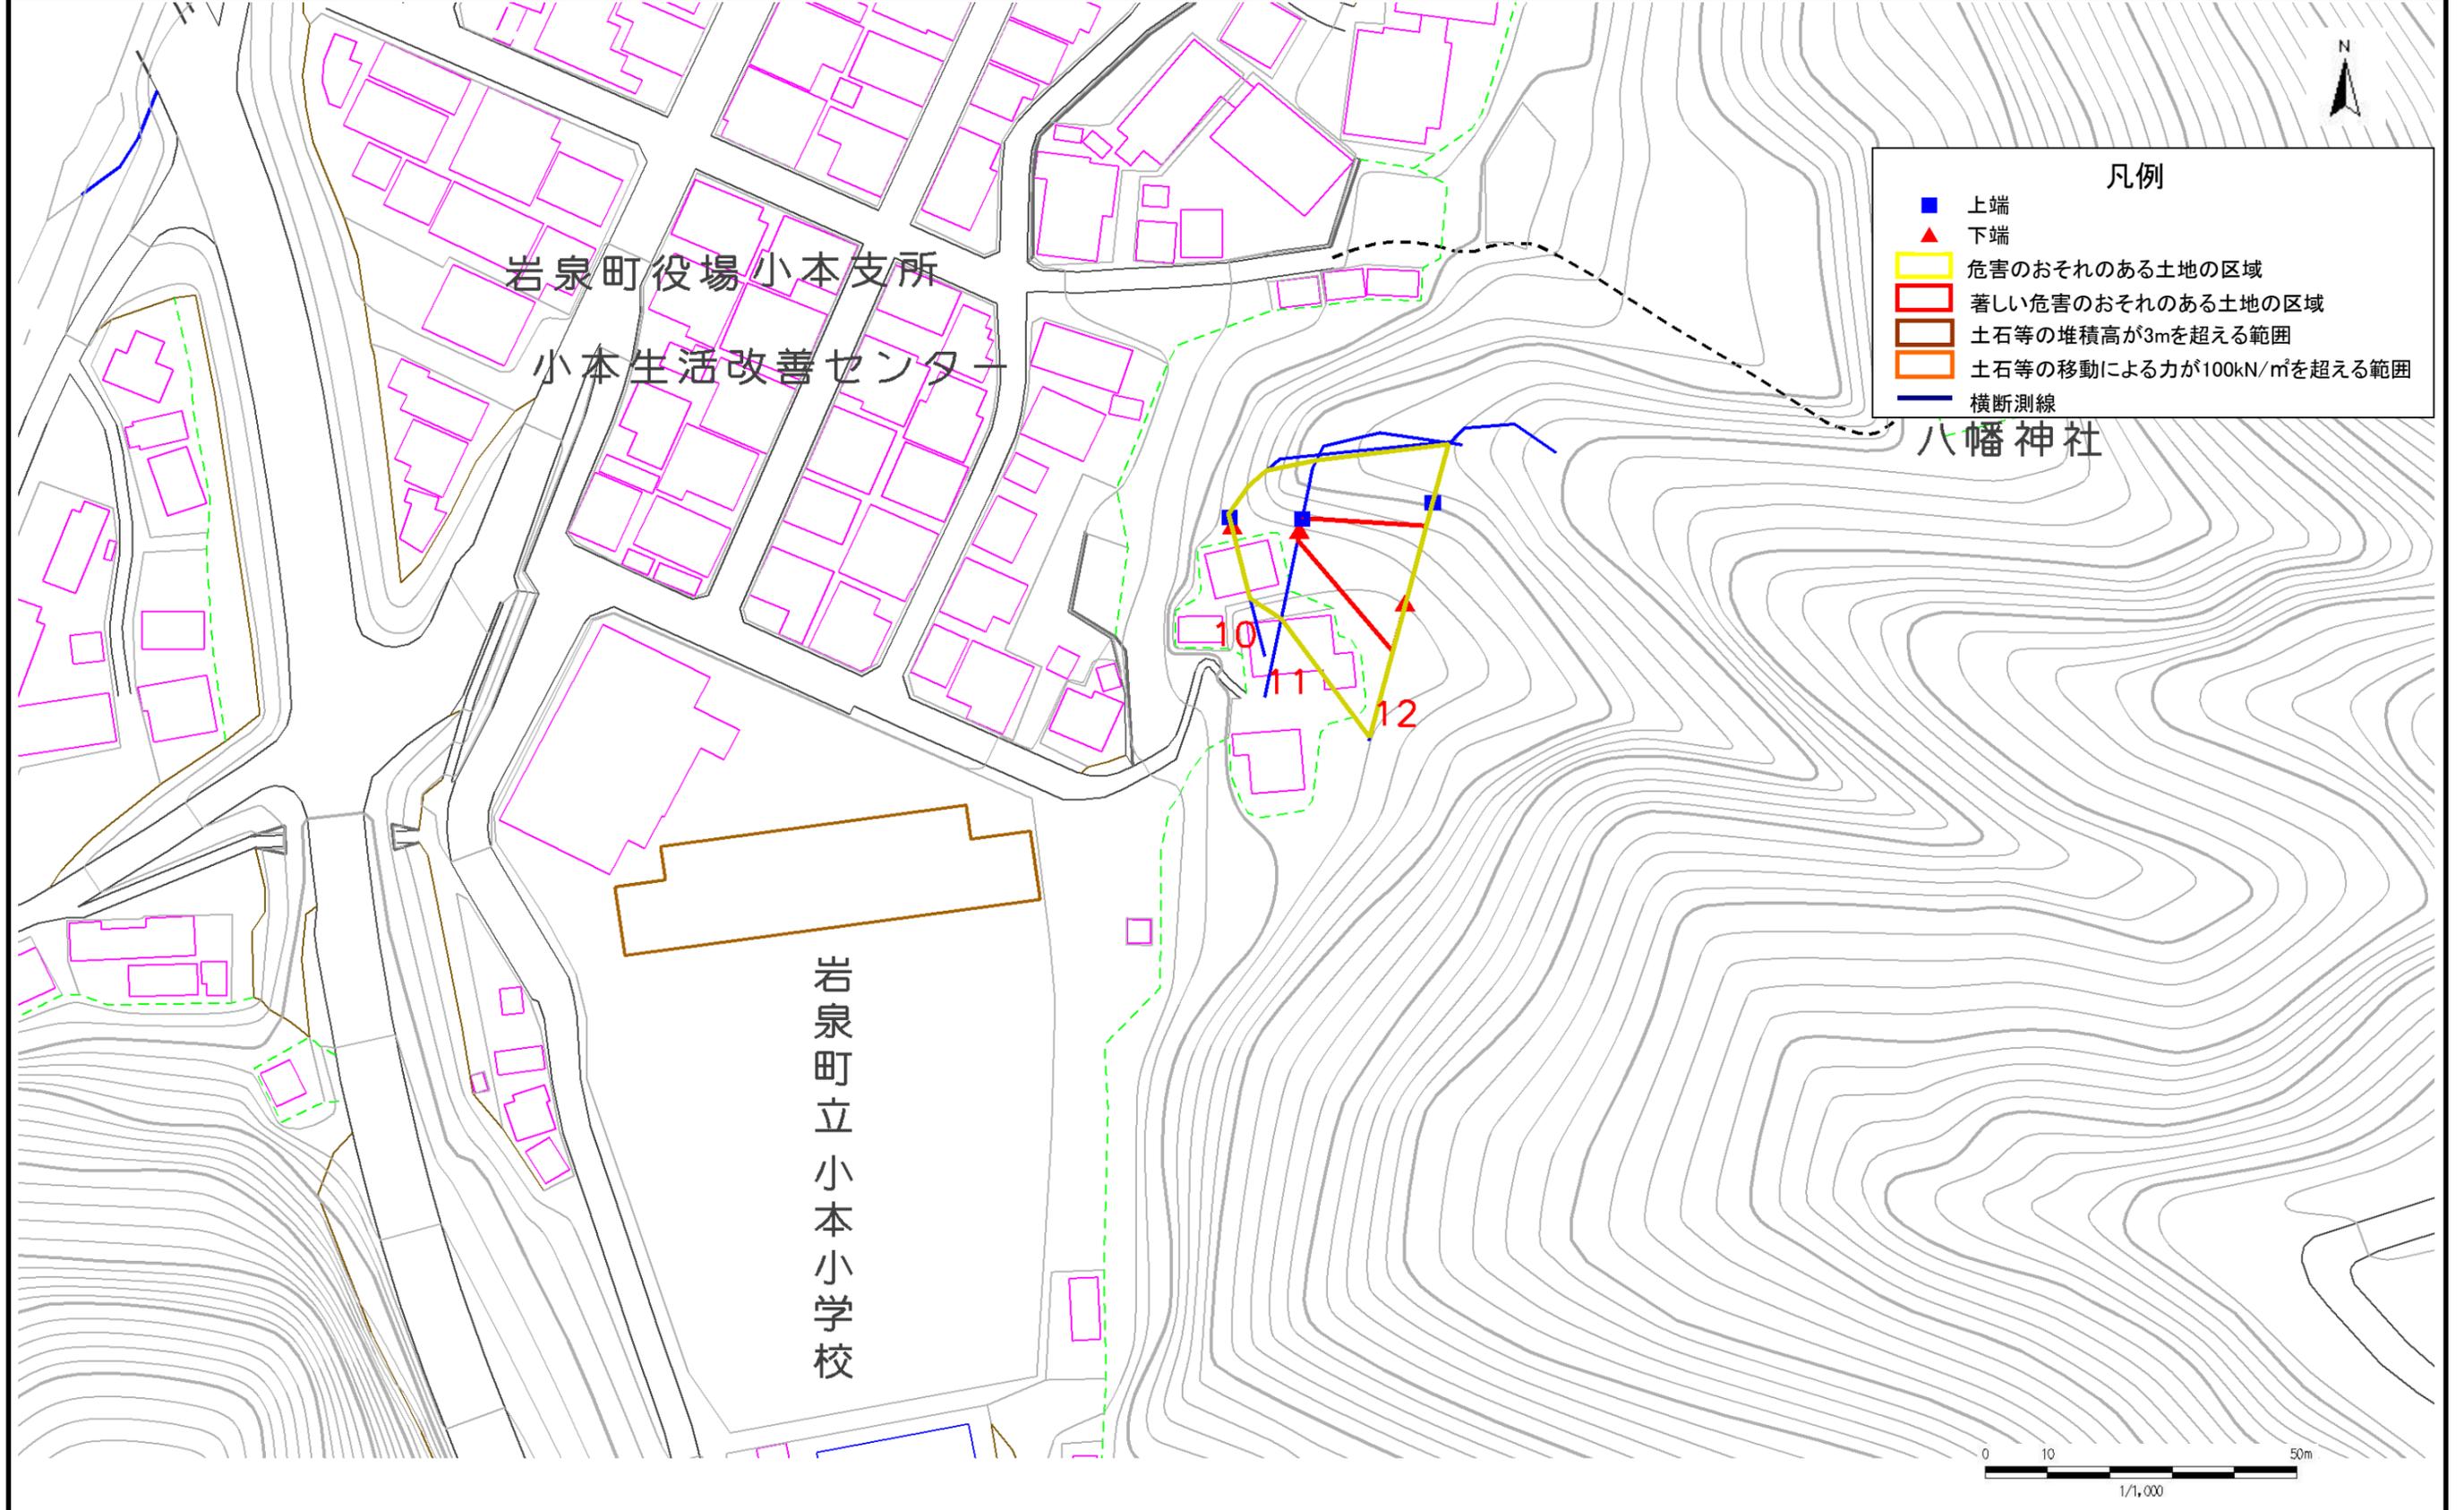


急傾斜地の崩壊区域調書

様式3-1 危害のおそれのある土地、著しい危害のおそれのある土地の設定図

調査年度

平成18年度

急傾斜地の位置 箇所番号 063A1012 箇所名 小本1号 所在地 岩手県下閉伊郡岩泉町小本

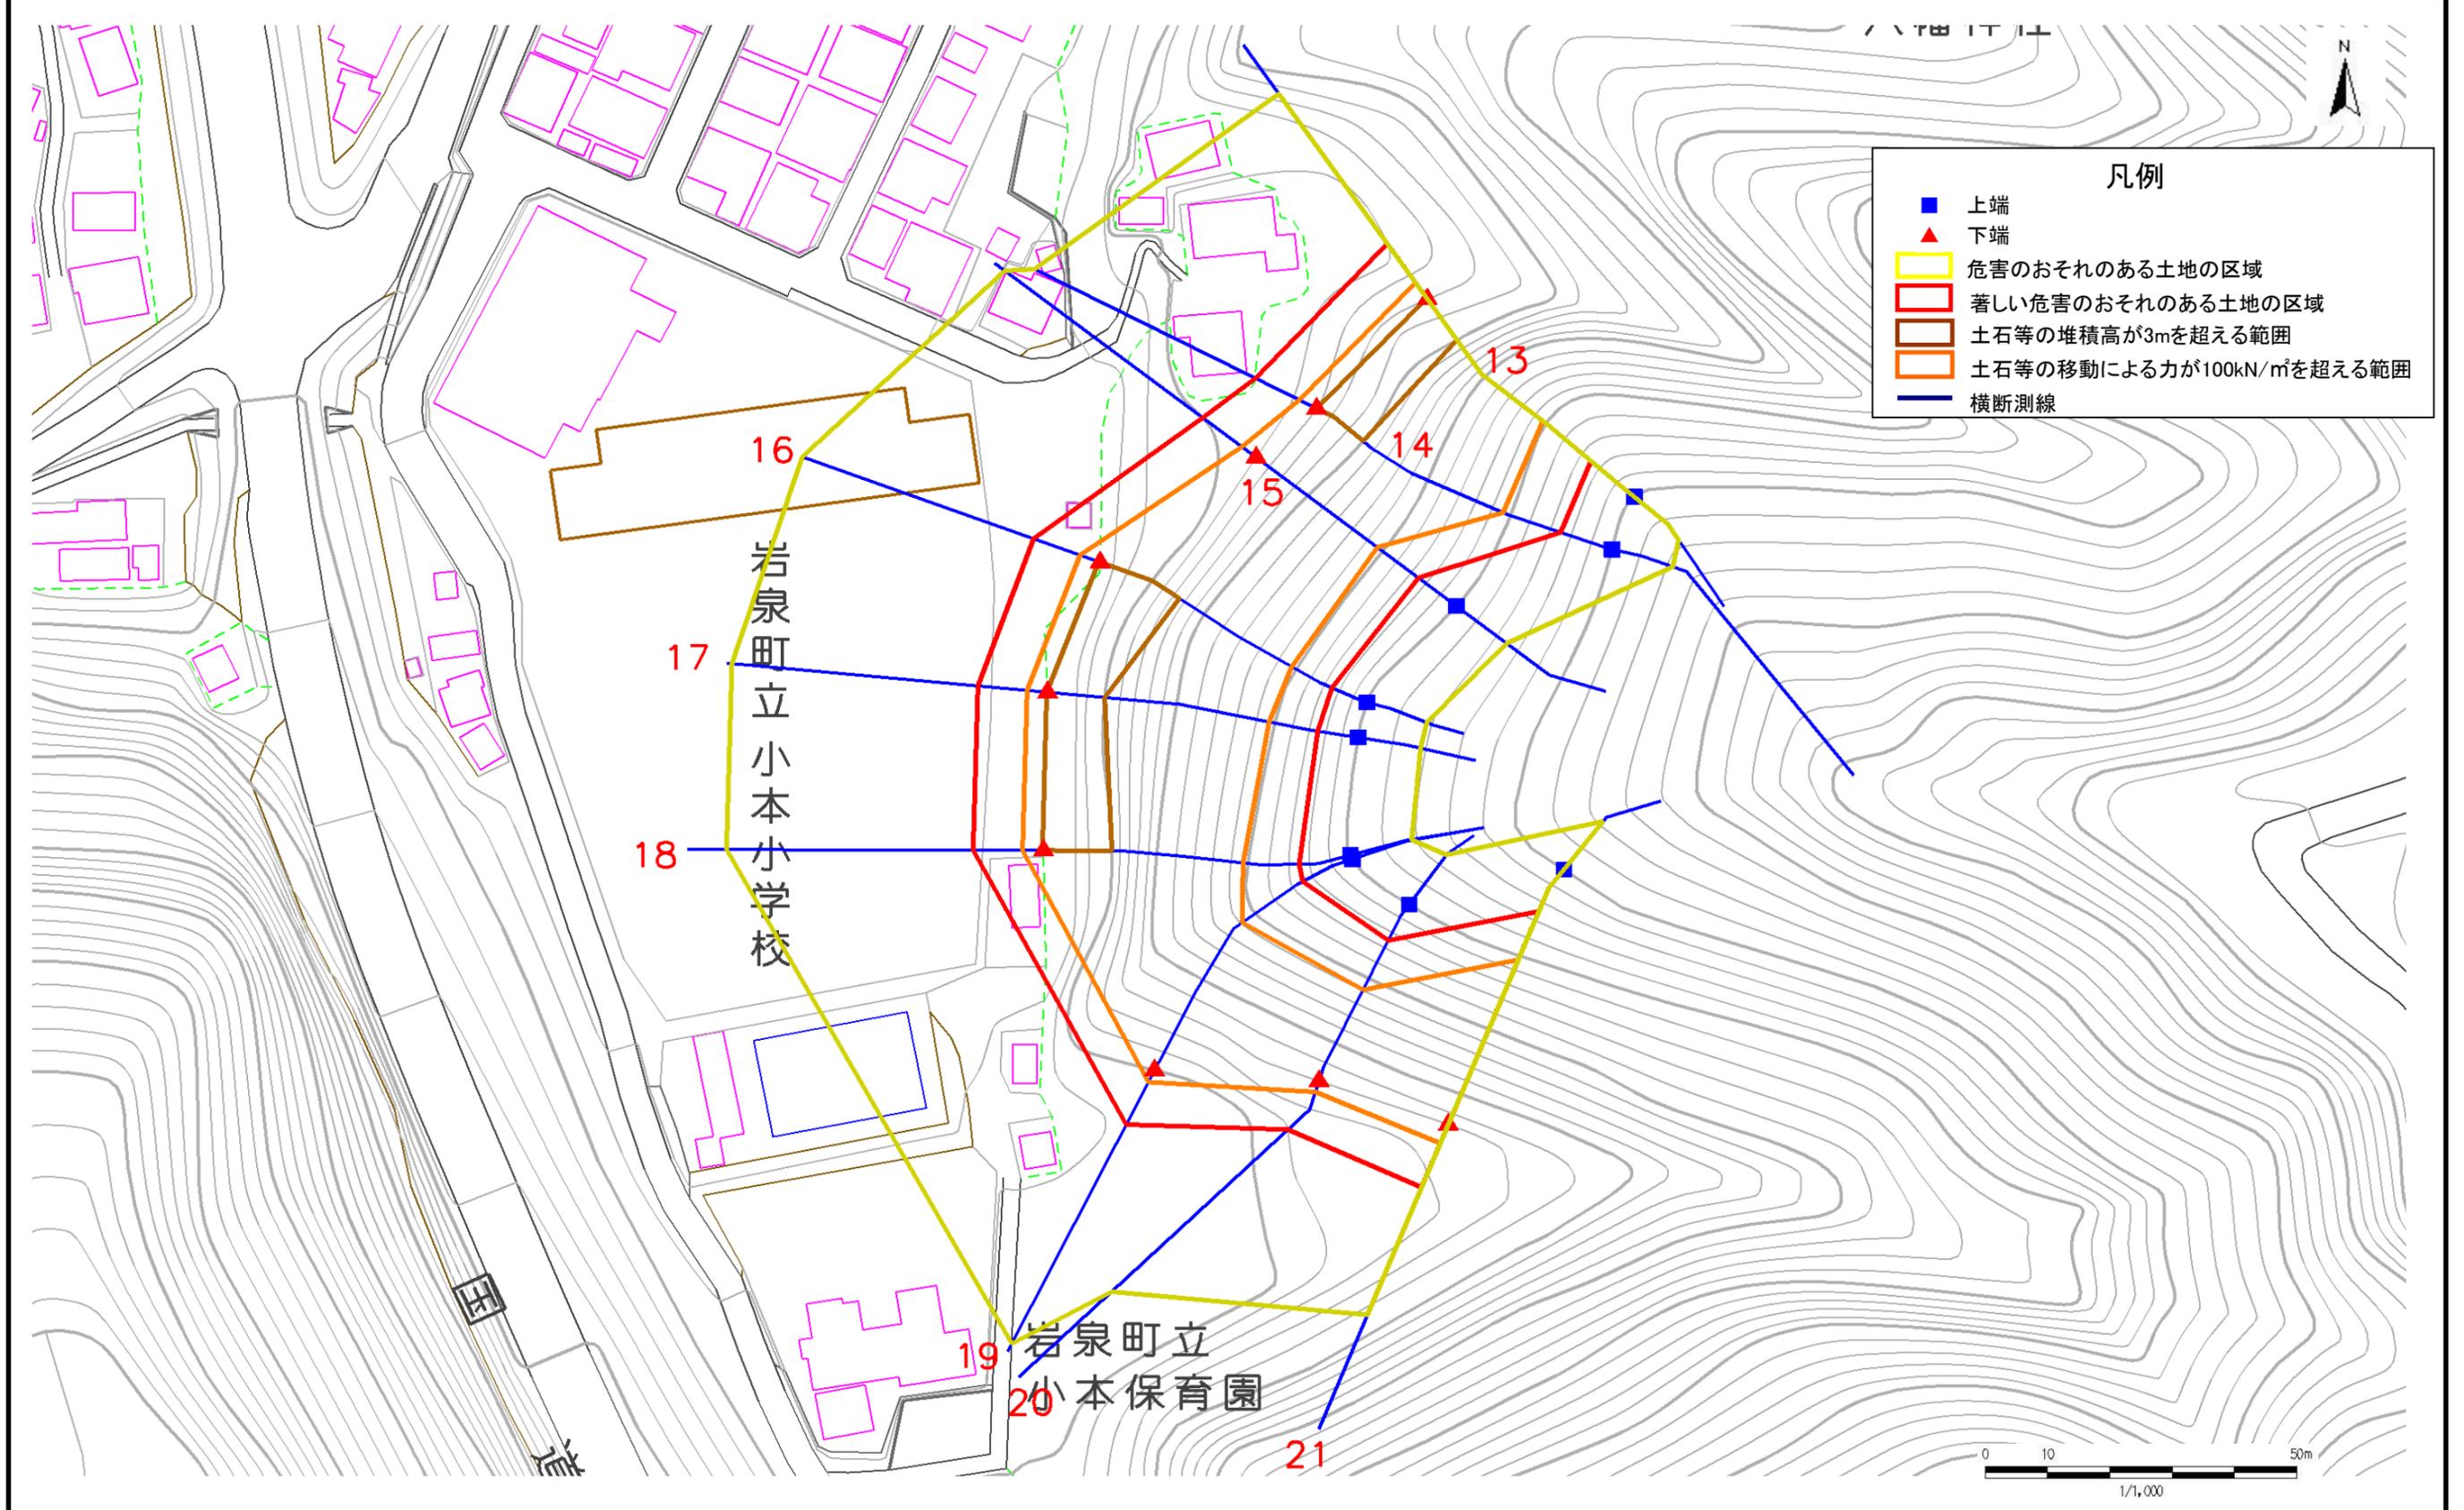

凡例

- 上端
- ▲ 下端
- 危害のおそれのある土地の区域
- 著しい危害のおそれのある土地の区域
- 土石等の堆積高が3mを超える範囲
- 土石等の移動による力が100kN/m²を超える範囲
- 横断測線

岩泉町立
小本小学校

岩泉町立
小本保育園

急傾斜地の崩壊区域調査

様式3-2 建築物に作用すると想定される衝撃に関する事項(1/2)

調査年度	平成18年度
------	--------

急傾斜地の位置		063A1012			箇所名		小本1号		所在地	岩手県下閉伊郡岩泉町小本						
横断 測線 番号	急傾斜地の下端に隣接する土地								急傾斜地内							
	土石等の移動の高さと力の大きさ				土石等の堆積高さと力の大きさ				土石等の移動の高さと力の大きさ				土石等の堆積高さと力の大きさ			
	区 分	高さ (m)	下端からの距離 (m)	力の大きさ (kN/m ²)	区 分	下端からの水平 距離(m)	高さ (m)	力の大きさ (kN/m ²)	区 分	高さ (m)	上端からの比高 (m)	力の大きさ (kN/m ²)	区 分	上端からの比高 (m)	高さ (m)	力の大きさ (kN/m ²)
1	100kN/m ² を超える	1.00	0.00 ~ 0.91	113.55	3mを超える	~			100kN/m ² を超える	1.00	11.23 ~ 14.00	113.55	3mを超える	~		
	それ以外	1.00	0.91 ~ 8.69	100.00	それ以外	0.00 ~ 1.09	2.38	12.04	それ以外	1.00	5.00 ~ 11.23	100.00	それ以外	5.00 ~ 14.00	2.38	12.04
2	100kN/m ² を超える	1.00	0.00 ~ 0.77	111.42	3mを超える	~			100kN/m ² を超える	1.00	10.55 ~ 12.75	111.42	3mを超える	~		
	それ以外	1.00	0.77 ~ 8.56	100.00	それ以外	0.00 ~ 0.89	2.22	11.23	それ以外	1.00	5.00 ~ 10.55	100.00	それ以外	5.00 ~ 12.75	2.22	11.23
3	100kN/m ² を超える	1.00	0.00 ~ 0.52	107.62	3mを超える	~			100kN/m ² を超える	1.00	10.54 ~ 12.00	107.62	3mを超える	~		
	それ以外	1.00	0.52 ~ 8.30	100.00	それ以外	0.00 ~ 0.79	2.16	10.90	それ以外	1.00	5.00 ~ 10.54	100.00	それ以外	5.00 ~ 12.00	2.16	10.90
4	100kN/m ² を超える	1.00	0.00 ~ 0.95	114.21	3mを超える	~			100kN/m ² を超える	1.00	11.02 ~ 13.89	114.21	3mを超える	~		
	それ以外	1.00	0.95 ~ 8.74	100.00	それ以外	0.00 ~ 1.05	2.35	11.87	それ以外	1.00	5.00 ~ 11.02	100.00	それ以外	5.00 ~ 13.89	2.35	11.87
5	100kN/m ² を超える	1.00	0.00 ~ 0.87	112.89	3mを超える	~			100kN/m ² を超える	1.00	10.91 ~ 13.85	112.89	3mを超える	~		
	それ以外	1.00	0.87 ~ 8.65	100.00	それ以外	0.00 ~ 0.63	2.06	10.40	それ以外	1.00	5.00 ~ 10.91	100.00	それ以外	5.00 ~ 13.85	2.06	10.40
6	100kN/m ² を超える	1.00	0.00 ~ 1.18	117.68	3mを超える	~			100kN/m ² を超える	1.00	11.27 ~ 16.04	117.68	3mを超える	~		
	それ以外	1.00	1.18 ~ 8.96	100.00	それ以外	0.00 ~ 0.99	2.19	11.05	それ以外	1.00	5.00 ~ 11.27	100.00	それ以外	5.00 ~ 16.04	2.19	11.05
7	100kN/m ² を超える	1.00	0.00 ~ 0.09	101.29	3mを超える	~			100kN/m ² を超える	1.00	11.69 ~ 12.00	101.29	3mを超える	~		
	それ以外	1.00	0.09 ~ 7.88	100.00	それ以外	0.00 ~ 0.49	1.98	10.02	それ以外	1.00	5.00 ~ 11.69	100.00	それ以外	5.00 ~ 12.00	1.98	10.02
8	100kN/m ² を超える		~		3mを超える	~			100kN/m ² を超える		~		3mを超える	~		
	それ以外	1.00	0.00 ~ 6.55	82.50	それ以外	~			それ以外	1.00	5.00 ~ 7.80	82.50	それ以外	~		
9	100kN/m ² を超える		~		3mを超える	~			100kN/m ² を超える		~		3mを超える	~		
	それ以外	1.00	0.00 ~ 6.81	86.12	それ以外	~			それ以外	1.00	5.00 ~ 8.70	86.12	それ以外	~		
10	100kN/m ² を超える		~		3mを超える	~			100kN/m ² を超える		~		3mを超える	~		
	それ以外	1.00	0.00 ~ 0.78	15.18	それ以外	~			それ以外	1.00	5.00 ~ 4.50	15.18	それ以外	~		
11	100kN/m ² を超える		~		3mを超える	0.00 ~ 0.04	3.06	15.49	100kN/m ² を超える		~		3mを超える	0.01 ~ 7.20	3.06	15.49
	それ以外	1.00	0.00 ~ 1.16	18.94	それ以外	0.04 ~ 1.02	3.00	13.20	それ以外	1.00	5.00 ~ 5.90	18.94	それ以外	~		
12	100kN/m ² を超える		~		3mを超える	~			100kN/m ² を超える		~		3mを超える	~		
	それ以外	1.00	0.00 ~ 7.76	99.61	それ以外	0.00 ~ 0.55	2.02	10.19	それ以外	1.00	5.00 ~ 11.20	99.61	それ以外	5.00 ~ 11.20	2.02	10.19
13	100kN/m ² を超える	1.00	0.00 ~ 3.28	152.40	3mを超える	0.00 ~ 0.18	3.09	15.62	100kN/m ² を超える	1.00	10.57 ~ 34.01	152.40	3mを超える	30.00 ~ 34.01	3.09	15.62
	それ以外	1.00	3.28 ~ 11.06	100.00	それ以外	0.18 ~ 3.44	3.00	13.20	それ以外	1.00	5.00 ~ 10.57	100.00	それ以外	5.00 ~ 30.00	3.00	15.11
14	100kN/m ² を超える	1.00	0.00 ~ 3.06	148.57	3mを超える	~			100kN/m ² を超える	1.00	10.79 ~ 36.00	148.57	3mを超える	30.00 ~ 36.00	3.00	15.18
	それ以外	1.00	3.06 ~ 10.84	100.00	それ以外	0.01 ~ 3.35	3.00	15.18	それ以外	1.00	5.00 ~ 10.79	100.00	それ以外	5.00 ~ 30.00	3.00	14.68
15	100kN/m ² を超える	1.00	0.00 ~ 2.84	144.86	3mを超える	~			100kN/m ² を超える	1.00	10.69 ~ 28.00	144.86	3mを超える	~		
	それ以外	1.00	2.84 ~ 10.63	100.00	それ以外	0.00 ~ 3.06	2.93	14.83	それ以外	1.00	5.00 ~ 10.69	100.00	それ以外	5.00 ~ 28.00	2.93	14.83

