



土砂災害防止に関する基礎調査(急傾斜地の崩壊)

表紙 概況、位置図

自然現象の種類	急傾斜地の崩壊
箇所番号	063B1012
箇所名	内の沢1号
所在地	岩手県下閉伊郡岩泉町小本字内の沢
調査機関	沿岸広域振興局土木部岩泉土木センター

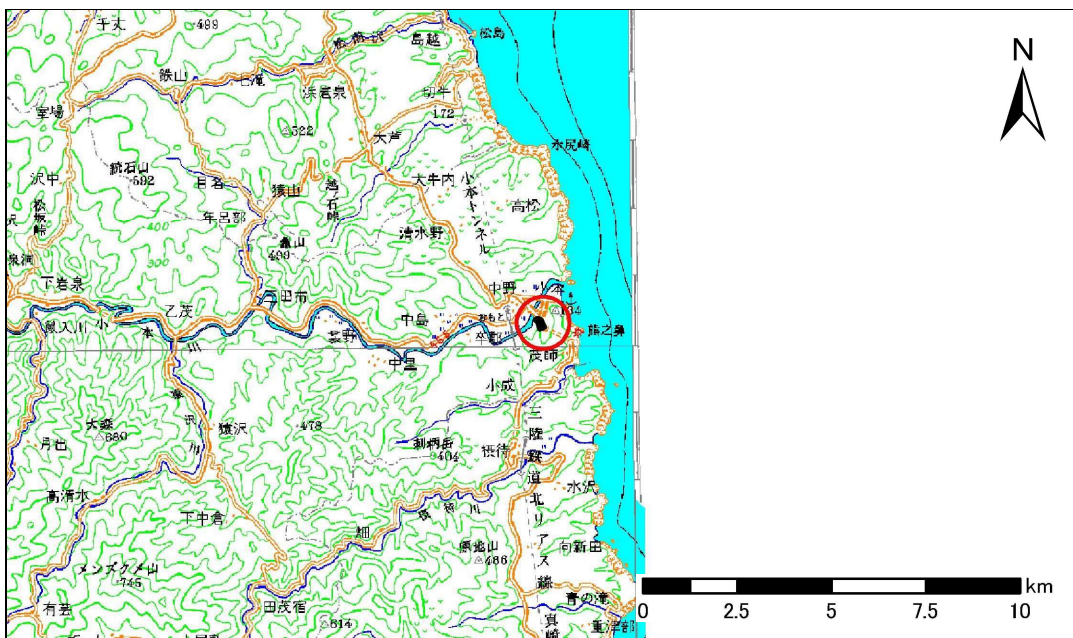

位置図(S=1:200,000)

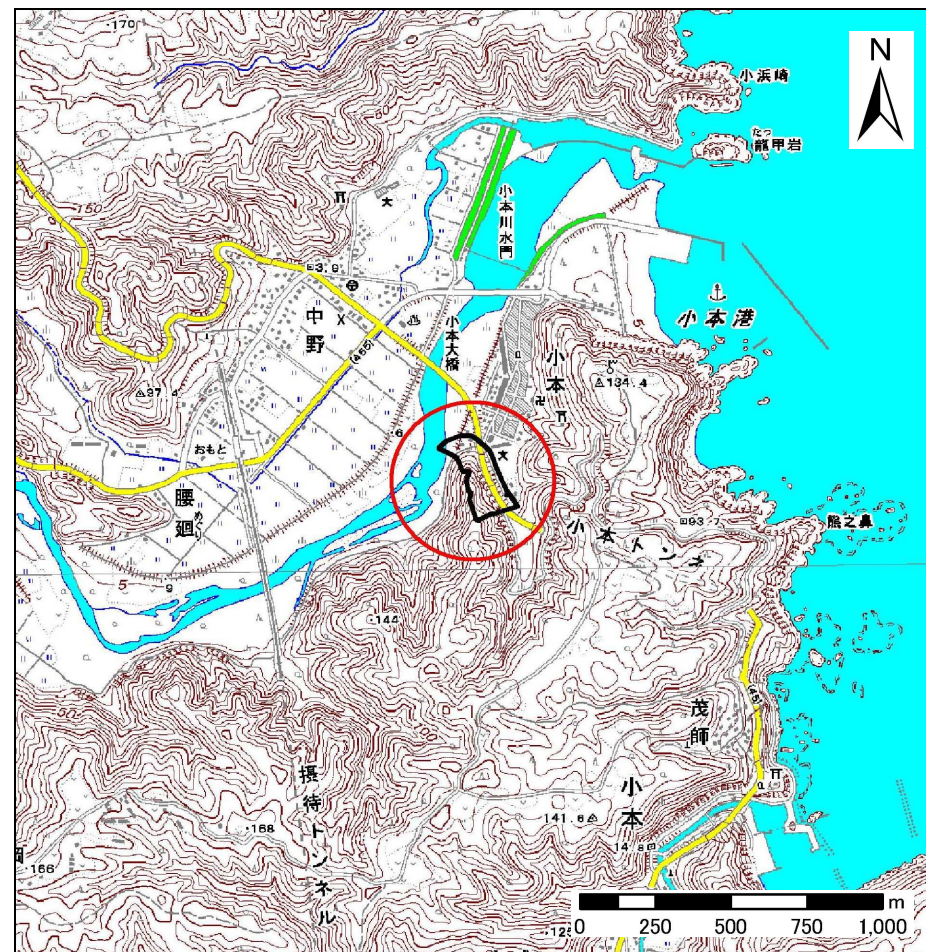


概況図(S=1:25,000)

急傾斜地の崩壊区域調査

様式3-1 危害のおそれのある土地、著しい危害のおそれのある土地の設定図

調査年度 平成24年度

急傾斜地の位置	箇所番号	箇所名	所在地
	063B1012	内の沢1号	岩手県下閉伊郡岩泉町小本字内の沢

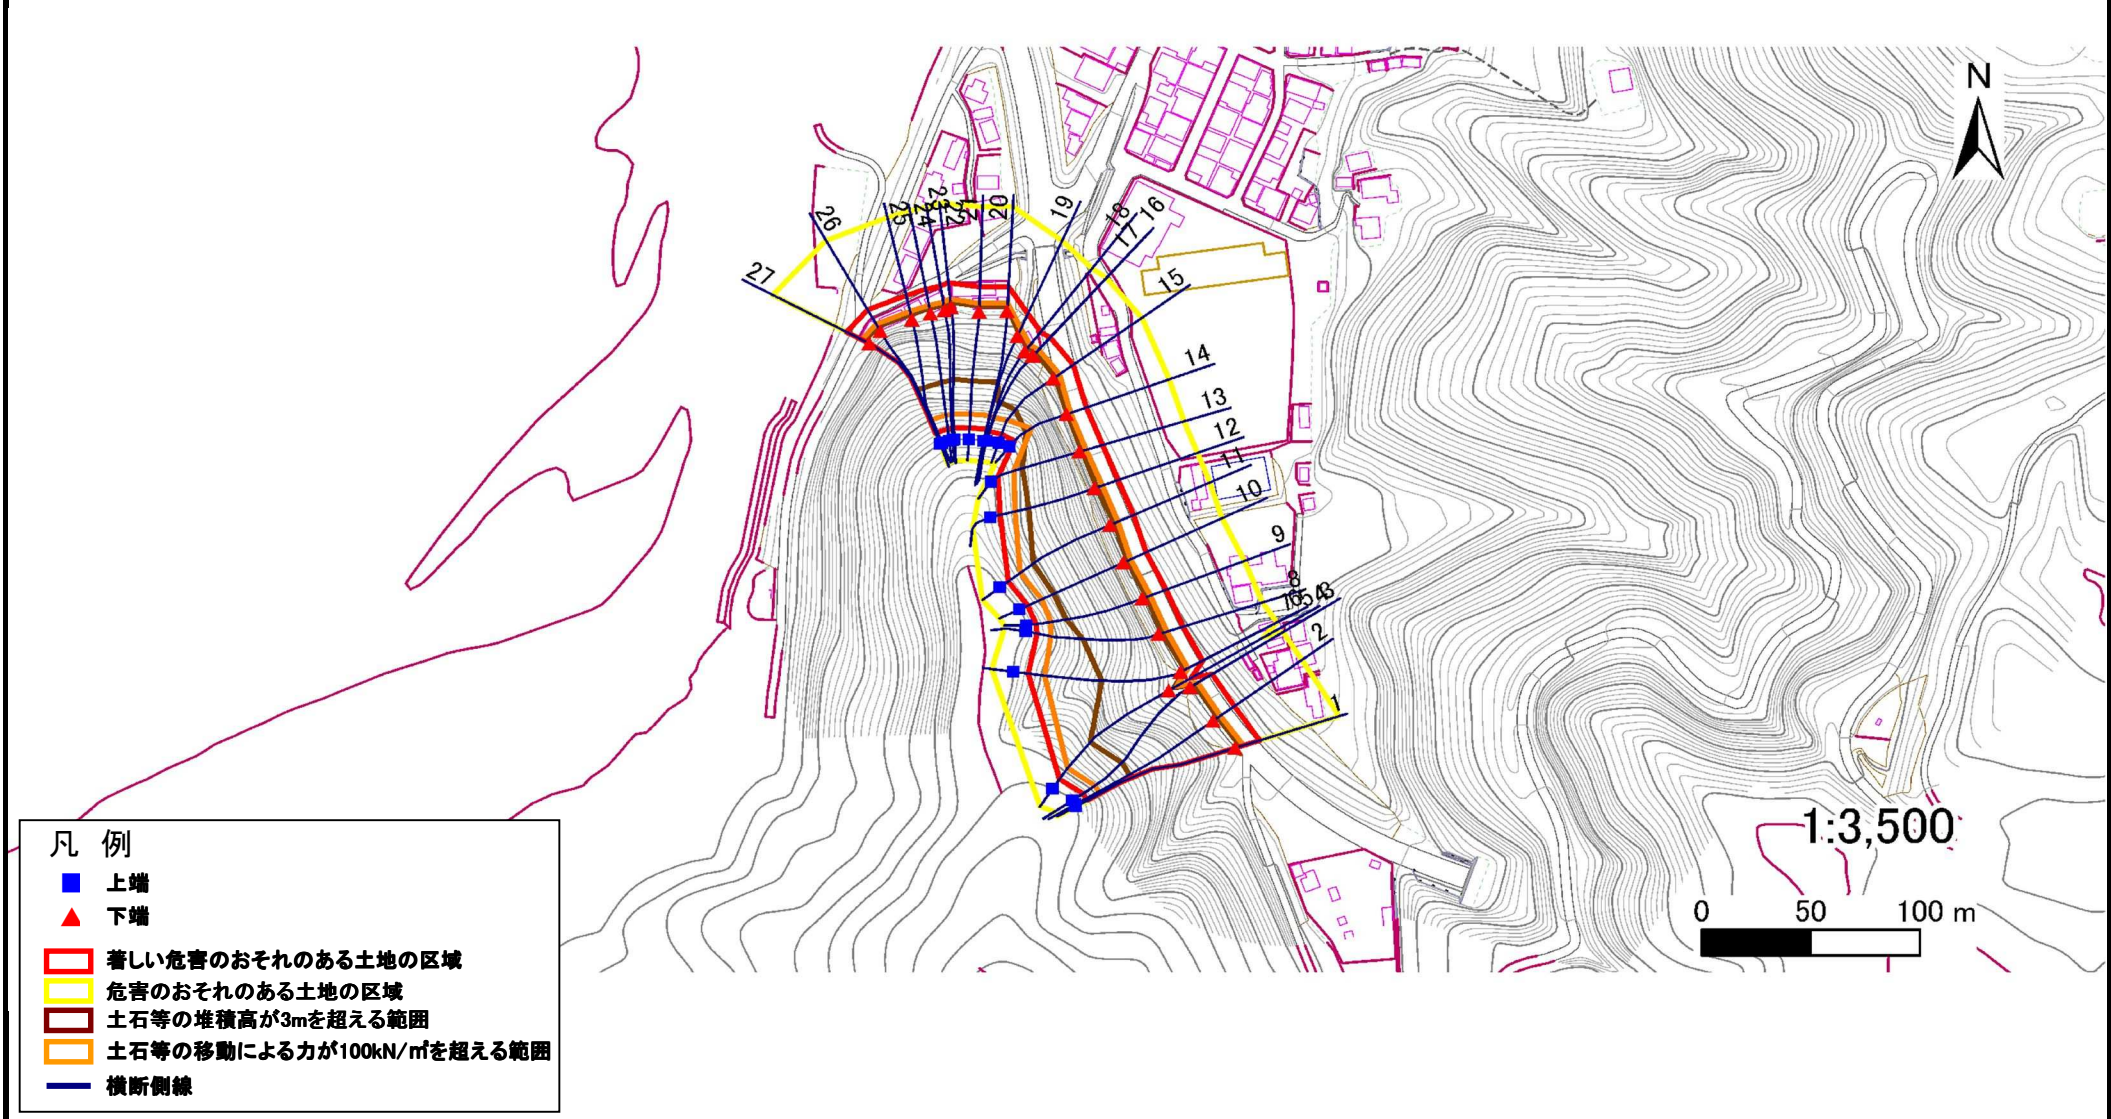


- 凡例
- 上端
 - ▲ 下端
 - 著しい危害のおそれのある土地の区域
 - 危害のおそれのある土地の区域
 - 土石等の堆積高が3mを超える範囲
 - 土石等の移動による力が100kN/m²を超える範囲
 - 横断側線

急傾斜地の崩壊区域調書


様式3-1 危害のおそれのある土地、著しい危害のおそれのある土地の設定図

調査年度 平成24年度

急傾斜地の位置	箇所番号	063B1012	箇所名	内の沢1号	所在地	岩手県下閉伊郡岩泉町小本字内の沢
---------	------	----------	-----	-------	-----	------------------

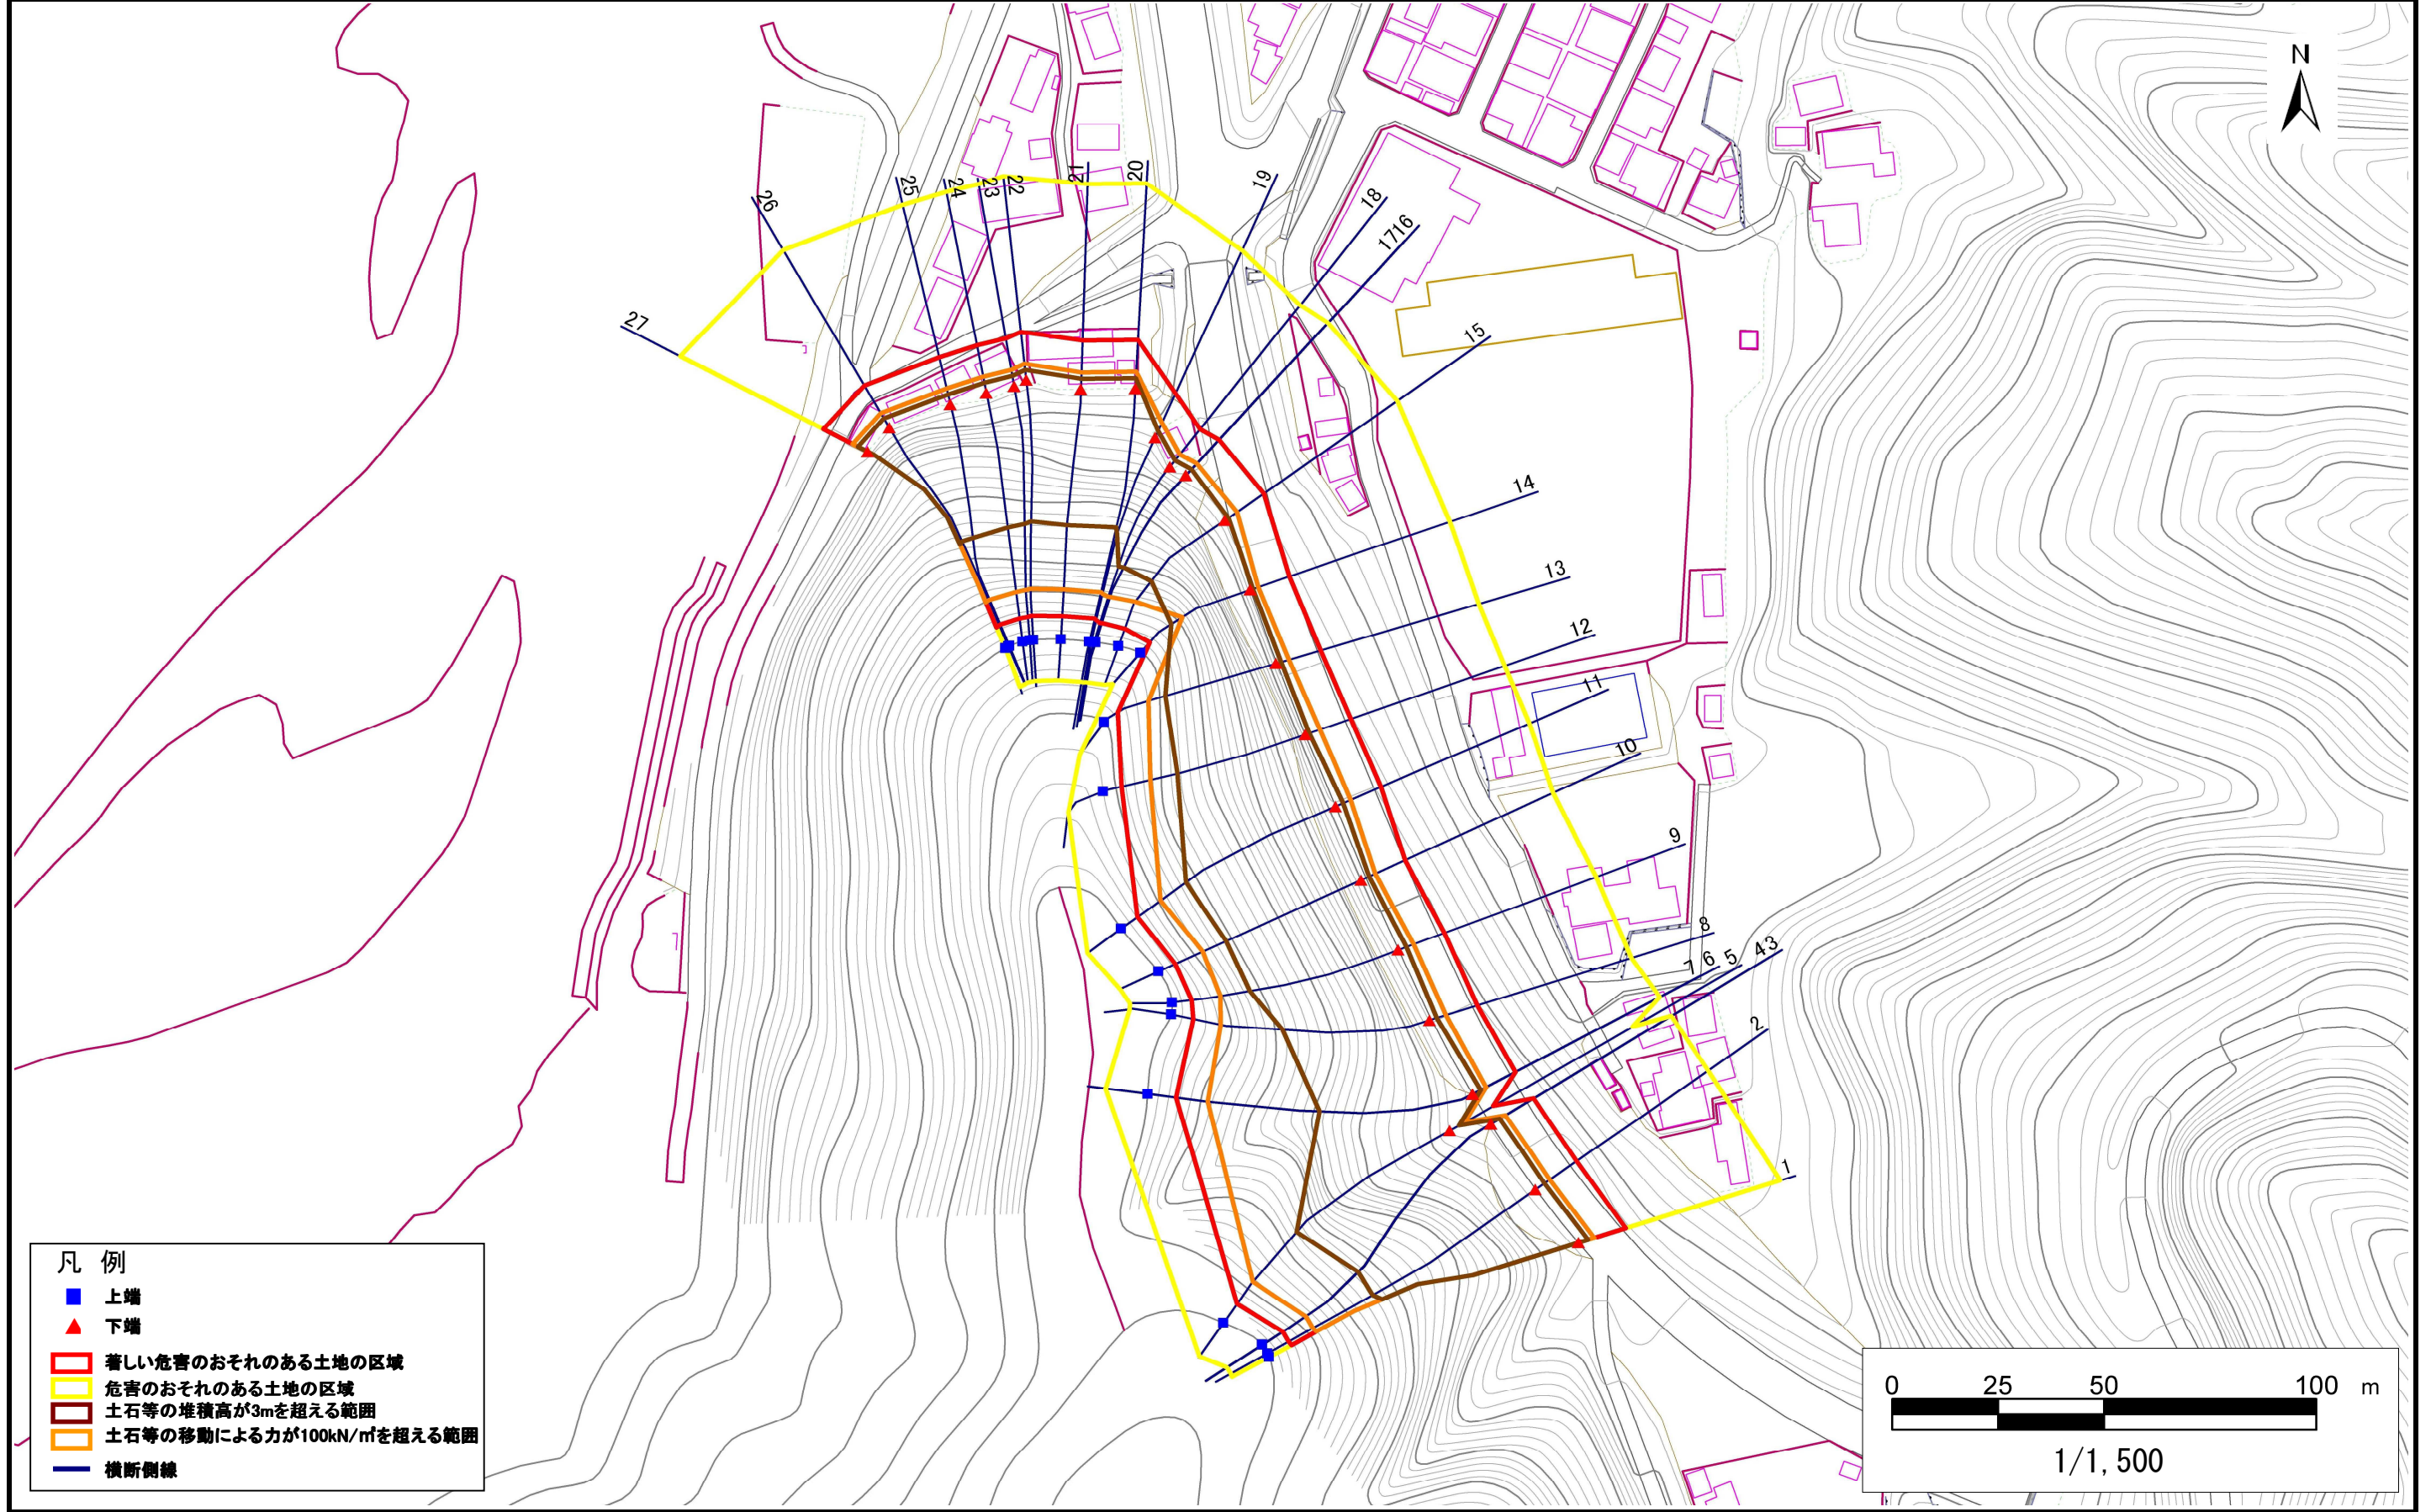

- 凡例
- 上端
 - ▲ 下端
 - 著しい危害のおそれのある土地の区域
 - 危害のおそれのある土地の区域
 - 土石等の堆積高が3mを超える範囲
 - 土石等の移動による力が100kN/m²を超える範囲
 - 横断側線

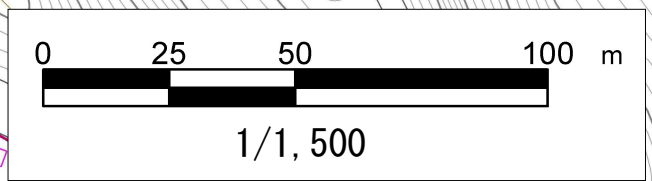


急傾斜地の崩壊区域調書

様式3-1 危害のおそれのある土地、著しい危害のおそれのある土地の設定図

調査年度 平成24年度

急傾斜地の位置	箇所番号	063B1012	箇所名	内の沢1号	所在地	岩手県下閉伊郡岩泉町小本字内の沢
---------	------	----------	-----	-------	-----	------------------

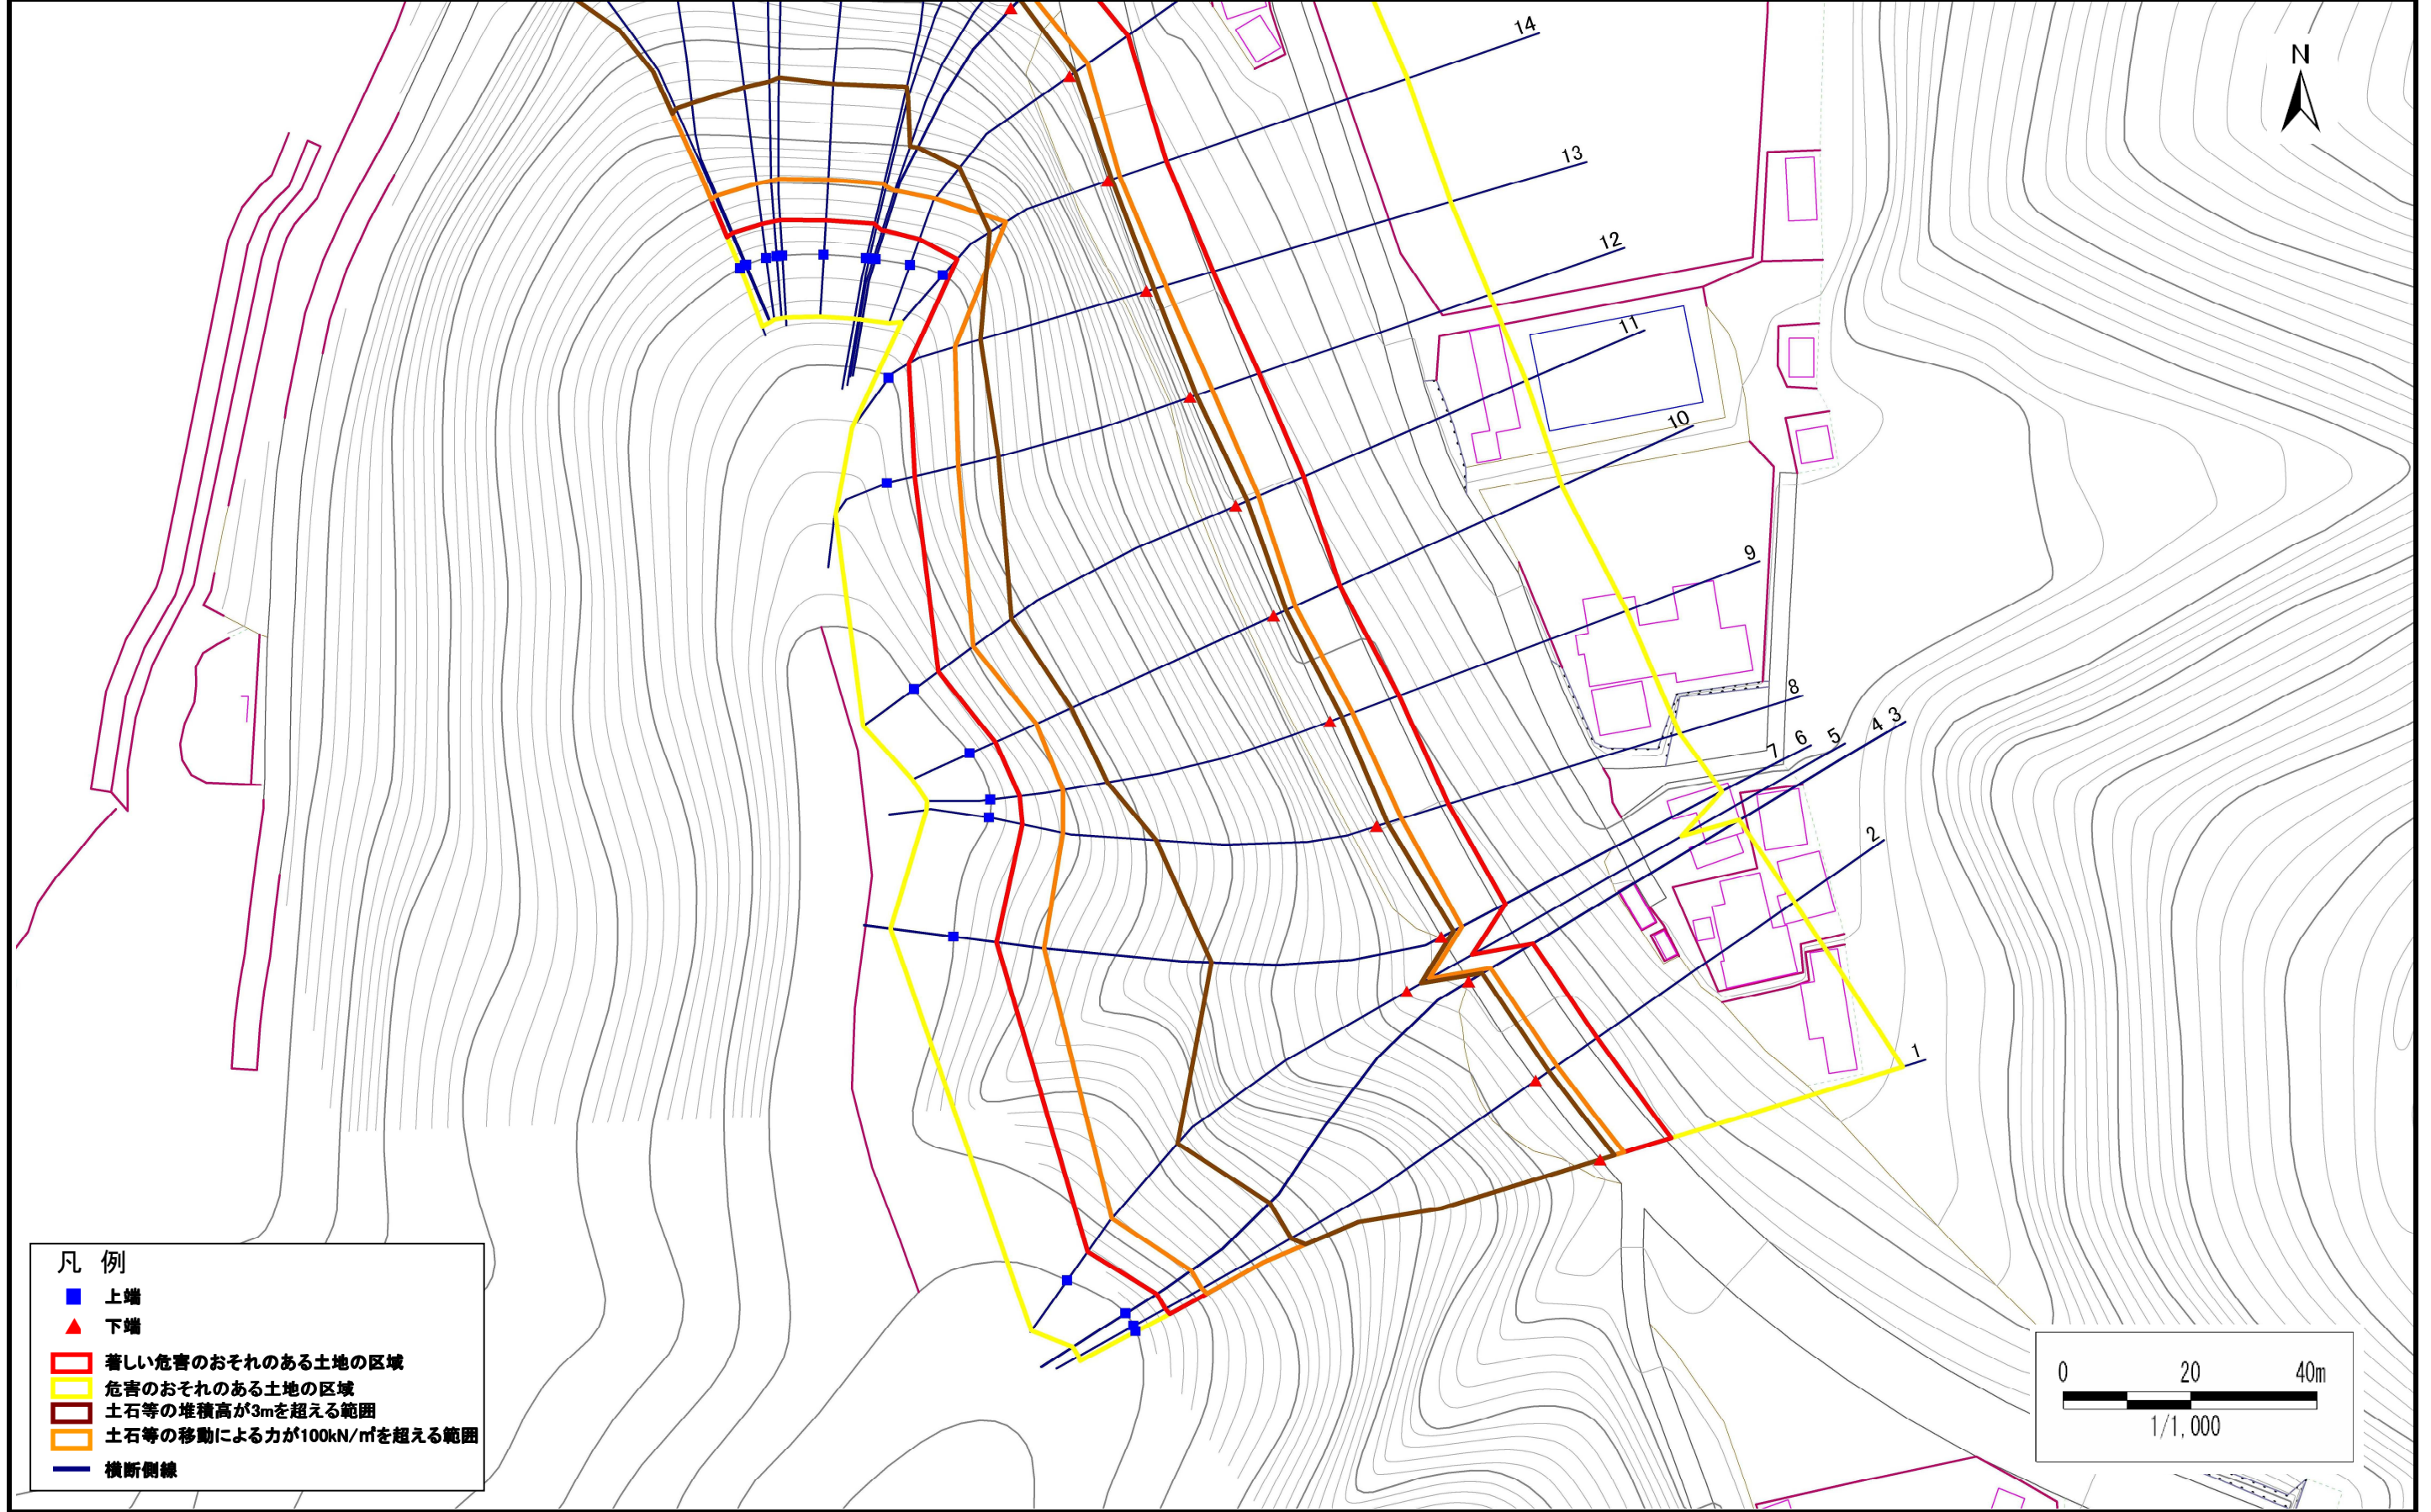


急傾斜地の崩壊区域調書


様式3-1 危害のおそれのある土地、著しい危害のおそれのある土地の設定図

調査年度 平成24年度

急傾斜地の位置	箇所番号	063B1012	箇所名	内の沢1号	所在地	岩手県下閉伊郡岩泉町小本字内の沢
---------	------	----------	-----	-------	-----	------------------

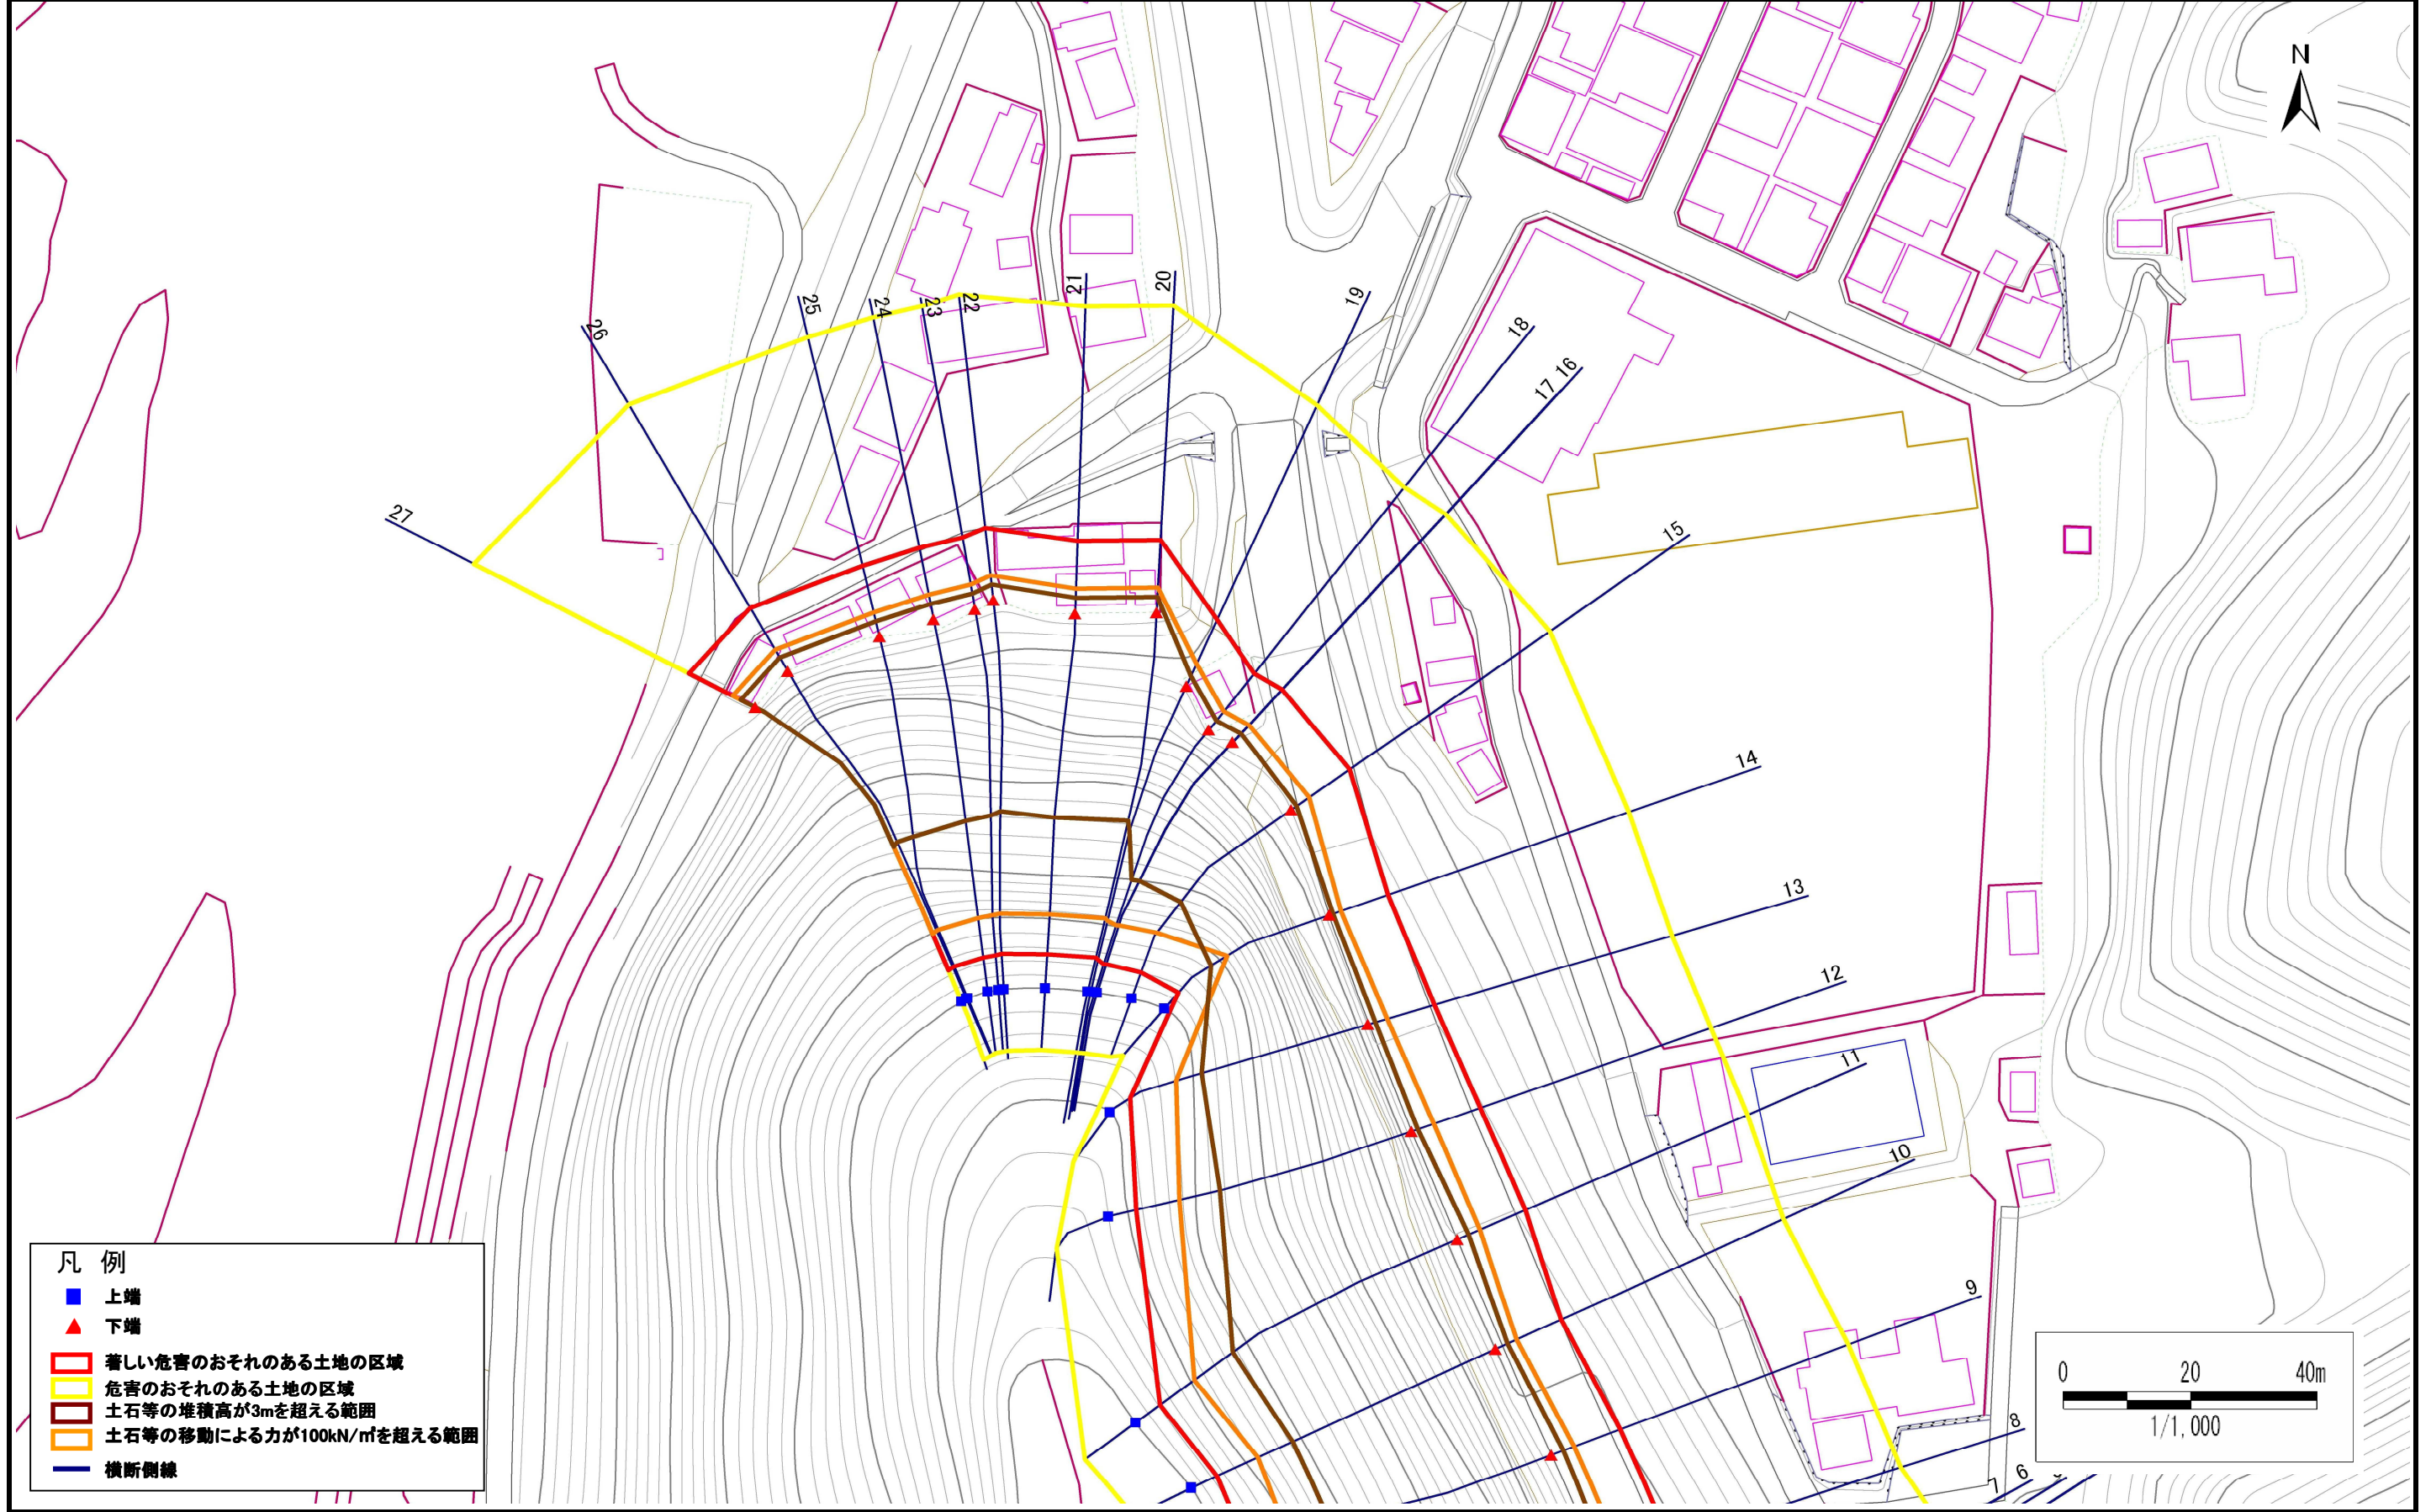

- 凡例
- 上端
 - ▲ 下端
 - 著しい危害のおそれのある土地の区域
 - 危害のおそれのある土地の区域
 - 土石等の堆積高が3mを超える範囲
 - 土石等の移動による力が100kN/m²を超える範囲
 - 横断側線

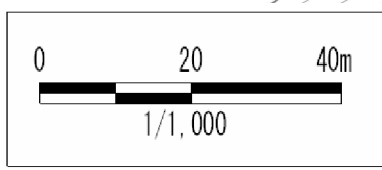

急傾斜地の崩壊区域調書

様式3-2 建築物に作用すると想定される衝撃に関する事項(1/2)

										調査年度		平成24年度					
急傾斜地の位置		箇所番号			063B1012			箇所名		内の沢1号		所在地		岩手県下閉伊郡岩泉町小本字内の沢			
横断 測線 番号	急傾斜地の下端に隣接する土地								急傾斜地内								
	土石等の移動の高さと力の大きさ				土石等の堆積高さとの力の大きさ				土石等の移動の高さと力の大きさ				土石等の堆積高さとの力の大きさ				
	区分	高さ (m)	下端からの距離 (m)	力の大きさ (kN/m ²)	区分	下端からの水平 距離(m)	高さ (m)	力の大きさ (kN/m ²)	区分	高さ (m)	上端からの比高 (m)	力の大きさ (kN/m ²)	区分	上端からの比高 (m)	高さ (m)	力の大きさ (kN/m ²)	
1	100kN/m ² を超える	1.00	0.00 ~ 3.98	165.11	3mを超える	0.00 ~ 2.39	4.15	21.00	100kN/m ² を超える	1.00	10.60 ~ 65.02	165.11	3mを超える	25.00 ~ 65.02	4.15	21.00	
	それ以外	1.00	3.98 ~ 11.77	100.00	それ以外	2.39 ~ 11.77	3.00	15.16	それ以外	1.00	5.00 ~ 10.60	100.00	それ以外	5.00 ~ 25.00	3.00	15.16	
2	100kN/m ² を超える	1.00	0.00 ~ 4.07	166.73	3mを超える	0.00 ~ 2.51	4.26	21.53	100kN/m ² を超える	1.00	10.79 ~ 65.58	166.73	3mを超える	25.00 ~ 65.58	4.26	21.53	
	それ以外	1.00	4.07 ~ 11.86	100.00	それ以外	2.51 ~ 11.86	3.00	15.16	それ以外	1.00	5.00 ~ 10.79	100.00	それ以外	5.00 ~ 25.00	3.00	15.16	
3	100kN/m ² を超える	1.00	0.00 ~ 4.06	166.52	3mを超える	0.00 ~ 2.48	4.23	21.40	100kN/m ² を超える	1.00	10.73 ~ 66.61	166.52	3mを超える	25.00 ~ 66.61	4.23	21.40	
	それ以外	1.00	4.06 ~ 11.84	100.00	それ以外	2.48 ~ 11.84	3.00	15.16	それ以外	1.00	5.00 ~ 10.73	100.00	それ以外	5.00 ~ 25.00	3.00	15.16	
4	100kN/m ² を超える	1.00	0.00 ~ 4.06	166.52	3mを超える	0.00 ~ 2.48	4.23	21.40	100kN/m ² を超える	1.00	10.73 ~ 66.62	166.52	3mを超える	25.00 ~ 66.62	4.23	21.40	
	それ以外	1.00	4.06 ~ 11.84	100.00	それ以外	2.48 ~ 11.84	3.00	15.16	それ以外	1.00	5.00 ~ 10.73	100.00	それ以外	5.00 ~ 25.00	3.00	15.16	
5	100kN/m ² を超える	1.00	0.00 ~ 4.08	166.83	3mを超える	0.00 ~ 2.54	4.28	21.64	100kN/m ² を超える	1.00	10.84 ~ 64.00	166.83	3mを超える	25.00 ~ 64.00	4.28	21.64	
	それ以外	1.00	4.08 ~ 11.86	100.00	それ以外	2.54 ~ 11.86	3.00	15.16	それ以外	1.00	5.00 ~ 10.84	100.00	それ以外	5.00 ~ 25.00	3.00	15.16	
6	100kN/m ² を超える	1.00	0.00 ~ 3.60	158.17	3mを超える	0.00 ~ 2.13	3.96	19.99	100kN/m ² を超える	1.00	10.58 ~ 57.08	158.17	3mを超える	30.00 ~ 57.08	3.96	19.99	
	それ以外	1.00	3.60 ~ 11.38	100.00	それ以外	2.13 ~ 11.38	3.00	15.16	それ以外	1.00	5.00 ~ 10.58	100.00	それ以外	5.00 ~ 30.00	3.00	15.16	
7	100kN/m ² を超える	1.00	0.00 ~ 3.60	158.19	3mを超える	0.00 ~ 2.13	3.96	19.99	100kN/m ² を超える	1.00	10.58 ~ 57.07	158.19	3mを超える	30.00 ~ 57.07	3.96	19.99	
	それ以外	1.00	3.60 ~ 11.38	100.00	それ以外	2.13 ~ 11.38	3.00	15.16	それ以外	1.00	5.00 ~ 10.58	100.00	それ以外	5.00 ~ 30.00	3.00	15.16	
8	100kN/m ² を超える	1.00	0.00 ~ 4.05	166.35	3mを超える	0.00 ~ 1.76	3.98	20.10	100kN/m ² を超える	1.00	11.17 ~ 58.00	166.35	3mを超える	25.00 ~ 58.00	3.98	20.10	
	それ以外	1.00	4.05 ~ 11.83	100.00	それ以外	1.76 ~ 11.83	3.00	15.16	それ以外	1.00	5.00 ~ 11.17	100.00	それ以外	5.00 ~ 25.00	3.00	15.16	
9	100kN/m ² を超える	1.00	0.00 ~ 3.83	162.39	3mを超える	0.00 ~ 1.99	4.20	21.24	100kN/m ² を超える	1.00	12.37 ~ 59.29	162.39	3mを超える	20.00 ~ 59.29	4.20	21.24	
	それ以外	1.00	3.83 ~ 11.62	100.00	それ以外	1.99 ~ 11.62	3.00	15.16	それ以外	1.00	5.00 ~ 12.37	100.00	それ以外	5.00 ~ 20.00	3.00	15.16	
10	100kN/m ² を超える	1.00	0.00 ~ 3.66	159.23	3mを超える	0.00 ~ 2.08	4.30	21.73	100kN/m ² を超える	1.00	13.09 ~ 60.00	159.23	3mを超える	20.00 ~ 60.00	4.30	21.73	
	それ以外	1.00	3.66 ~ 11.44	100.00	それ以外	2.08 ~ 11.44	3.00	15.16	それ以外	1.00	5.00 ~ 13.09	100.00	それ以外	5.00 ~ 20.00	3.00	15.16	
11	100kN/m ² を超える	1.00	0.00 ~ 3.91	163.85	3mを超える	0.00 ~ 1.95	4.16	21.03	100kN/m ² を超える	1.00	12.11 ~ 61.93	163.85	3mを超える	20.00 ~ 61.93	4.16	21.03	
	それ以外	1.00	3.91 ~ 11.70	100.00	それ以外	1.95 ~ 11.70	3.00	15.16	それ以外	1.00	5.00 ~ 12.11	100.00	それ以外	5.00 ~ 20.00	3.00	15.16	
12	100kN/m ² を超える	1.00	0.00 ~ 3.70	159.99	3mを超える	0.00 ~ 1.01	3.67	18.56	100kN/m ² を超える	1.00	12.75 ~ 55.12	159.99	3mを超える	20.00 ~ 55.12	3.67	18.56	
	それ以外	1.00	3.70 ~ 11.48	100.00	それ以外	1.01 ~ 11.48	3.00	15.16	それ以外	1.00	5.00 ~ 12.75	100.00	それ以外	5.00 ~ 20.00	3.00	15.16	
13	100kN/m ² を超える	1.00	0.00 ~ 3.17	150.55	3mを超える	0.00 ~ 1.20	3.86	19.51	100kN/m ² を超える	1.00	14.76 ~ 54.13	150.55	3mを超える	20.00 ~ 54.13	3.86	19.51	
	それ以外	1.00	3.17 ~ 10.95	100.00	それ以外	1.20 ~ 10.95	3.00	15.16	それ以外	1.00	5.00 ~ 14.76	100.00	それ以外	5.00 ~ 20.00	3.00	15.16	
14	100kN/m ² を超える	1.00	0.00 ~ 1.97	130.48	3mを超える	0.00 ~ 0.62	3.54	17.89	100kN/m ² を超える	1.00	19.47 ~ 45.22	130.48	3mを超える	15.00 ~ 45.22	3.54	17.89	
	それ以外	1.00	1.97 ~ 9.76	100.00	それ以外	0.62 ~ 9.76	3.00	15.16	それ以外	1.00	5.00 ~ 19.47	100.00	それ以外	5.00 ~ 15.00	3.00	15.16	
15	100kN/m ² を超える	1.00	0.00 ~ 3.50	156.38	3mを超える	0.00 ~ 1.04	3.70	18.68	100kN/m ² を超える	1.00	12.97 ~ 46.00	156.38	3mを超える	20.00 ~ 46.00	3.70	18.68	
	それ以外	1.00	3.50 ~ 11.28	100.00	それ以外	1.04 ~ 11.28	3.00	15.16	それ以外	1.00	5.00 ~ 12.97	100.00	それ以外	5.00 ~ 20.00	3.00	15.16	

急傾斜地の崩壊区域調書

様式3-2 建築物に作用すると想定される衝撃に関する事項(2/2)

調査年度 平成24年度

急傾斜地の位置		063B1012			箇所名		内の沢1号			所在地		岩手県下閉伊郡岩泉町小本字内の沢				
横断 測線 番号	急傾斜地の下端に隣接する土地								急傾斜地内							
	土石等の移動の高さと力の大きさ				土石等の堆積高さとの大きさ				土石等の移動の高さと力の大きさ				土石等の堆積高さとの大きさ			
	区分	高さ (m)	下端からの距離 (m)	力の大きさ (kN/m ²)	区分	下端からの水平 距離(m)	高さ (m)	力の大きさ (kN/m ²)	区分	高さ (m)	上端からの比高 (m)	力の大きさ (kN/m ²)	区分	上端からの比高 (m)	高さ (m)	力の大きさ (kN/m ²)
16	100kN/m ² を超える	1.00	0.00 ~ 3.81	161.98	3mを超える	0.00 ~ 1.92	4.13	20.85	100kN/m ² を超える	1.00	11.89 ~ 47.79	161.98	3mを超える	20.00 ~ 47.79	4.13	20.85
	それ以外	1.00	3.81 ~ 11.59	100.00	それ以外	1.92 ~ 11.59	3.00	15.16	それ以外	1.00	5.00 ~ 11.89	100.00	それ以外	5.00 ~ 20.00	3.00	15.16
17	100kN/m ² を超える	1.00	0.00 ~ 3.81	162.02	3mを超える	0.00 ~ 1.92	4.12	20.85	100kN/m ² を超える	1.00	11.88 ~ 47.82	162.02	3mを超える	20.00 ~ 47.82	4.12	20.85
	それ以外	1.00	3.81 ~ 11.60	100.00	それ以外	1.92 ~ 11.60	3.00	15.16	それ以外	1.00	5.00 ~ 11.88	100.00	それ以外	5.00 ~ 20.00	3.00	15.16
18	100kN/m ² を超える	1.00	0.00 ~ 3.79	161.71	3mを超える	0.00 ~ 1.94	4.15	20.96	100kN/m ² を超える	1.00	12.01 ~ 48.54	161.71	3mを超える	20.00 ~ 48.54	4.15	20.96
	それ以外	1.00	3.79 ~ 11.58	100.00	それ以外	1.94 ~ 11.58	3.00	15.16	それ以外	1.00	5.00 ~ 12.01	100.00	それ以外	5.00 ~ 20.00	3.00	15.16
19	100kN/m ² を超える	1.00	0.00 ~ 3.96	164.71	3mを超える	0.00 ~ 1.74	3.96	20.00	100kN/m ² を超える	1.00	11.10 ~ 48.54	164.71	3mを超える	25.00 ~ 48.54	3.96	20.00
	それ以外	1.00	3.96 ~ 11.74	100.00	それ以外	1.74 ~ 11.74	3.00	15.16	それ以外	1.00	5.00 ~ 11.10	100.00	それ以外	5.00 ~ 25.00	3.00	15.16
20	100kN/m ² を超える	1.00	0.00 ~ 4.02	165.77	3mを超える	0.00 ~ 2.51	4.26	21.53	100kN/m ² を超える	1.00	10.79 ~ 54.90	165.77	3mを超える	25.00 ~ 54.90	4.26	21.53
	それ以外	1.00	4.02 ~ 11.80	100.00	それ以外	2.51 ~ 11.80	3.00	15.16	それ以外	1.00	5.00 ~ 10.79	100.00	それ以外	5.00 ~ 25.00	3.00	15.16
21	100kN/m ² を超える	1.00	0.00 ~ 4.03	166.03	3mを超える	0.00 ~ 2.56	4.31	21.77	100kN/m ² を超える	1.00	10.91 ~ 54.90	166.03	3mを超える	25.00 ~ 54.90	4.31	21.77
	それ以外	1.00	4.03 ~ 11.82	100.00	それ以外	2.56 ~ 11.82	3.00	15.16	それ以外	1.00	5.00 ~ 10.91	100.00	それ以外	5.00 ~ 25.00	3.00	15.16
22	100kN/m ² を超える	1.00	0.00 ~ 4.00	165.50	3mを超える	0.00 ~ 2.48	4.23	21.40	100kN/m ² を超える	1.00	10.73 ~ 54.69	165.50	3mを超える	25.00 ~ 54.69	4.23	21.40
	それ以外	1.00	4.00 ~ 11.79	100.00	それ以外	2.48 ~ 11.79	3.00	15.16	それ以外	1.00	5.00 ~ 10.73	100.00	それ以外	5.00 ~ 25.00	3.00	15.16
23	100kN/m ² を超える	1.00	0.00 ~ 4.02	165.78	3mを超える	0.00 ~ 2.52	4.27	21.56	100kN/m ² を超える	1.00	10.80 ~ 54.58	165.78	3mを超える	25.00 ~ 54.58	4.27	21.56
	それ以外	1.00	4.02 ~ 11.80	100.00	それ以外	2.52 ~ 11.80	3.00	15.16	それ以外	1.00	5.00 ~ 10.80	100.00	それ以外	5.00 ~ 25.00	3.00	15.16
24	100kN/m ² を超える	1.00	0.00 ~ 4.03	165.93	3mを超える	0.00 ~ 2.55	4.29	21.70	100kN/m ² を超える	1.00	10.87 ~ 54.58	165.93	3mを超える	25.00 ~ 54.58	4.29	21.70
	それ以外	1.00	4.03 ~ 11.81	100.00	それ以外	2.55 ~ 11.81	3.00	15.16	それ以外	1.00	5.00 ~ 10.87	100.00	それ以外	5.00 ~ 25.00	3.00	15.16
25	100kN/m ² を超える	1.00	0.00 ~ 4.03	165.97	3mを超える	0.00 ~ 2.56	4.31	21.76	100kN/m ² を超える	1.00	10.90 ~ 54.58	165.97	3mを超える	25.00 ~ 54.58	4.31	21.76
	それ以外	1.00	4.03 ~ 11.81	100.00	それ以外	2.56 ~ 11.81	3.00	15.16	それ以外	1.00	5.00 ~ 10.90	100.00	それ以外	5.00 ~ 25.00	3.00	15.16
26	100kN/m ² を超える	1.00	0.00 ~ 4.03	165.98	3mを超える	0.00 ~ 2.57	4.31	21.79	100kN/m ² を超える	1.00	10.92 ~ 54.54	165.98	3mを超える	25.00 ~ 54.54	4.31	21.79
	それ以外	1.00	4.03 ~ 11.82	100.00	それ以外	2.57 ~ 11.82	3.00	15.16	それ以外	1.00	5.00 ~ 10.92	100.00	それ以外	5.00 ~ 25.00	3.00	15.16
27	100kN/m ² を超える	1.00	0.00 ~ 4.03	166.02	3mを超える	0.00 ~ 2.60	4.34	21.93	100kN/m ² を超える	1.00	11.00 ~ 54.58	166.02	3mを超える	25.00 ~ 54.58	4.34	21.93
	それ以外	1.00	4.03 ~ 11.82	100.00	それ以外	2.60 ~ 11.82	3.00	15.16	それ以外	1.00	5.00 ~ 11.00	100.00	それ以外	5.00 ~ 25.00	3.00	15.16
	100kN/m ² を超える		~		3mを超える	~			100kN/m ² を超える		~		3mを超える	~		
	それ以外		~		それ以外	~			それ以外		~		それ以外	~		
	100kN/m ² を超える		~		3mを超える	~			100kN/m ² を超える		~		3mを超える	~		
	それ以外		~		それ以外	~			それ以外		~		それ以外	~		
	100kN/m ² を超える		~		3mを超える	~			100kN/m ² を超える		~		3mを超える	~		
	それ以外		~		それ以外	~			それ以外		~		それ以外	~		