



土砂災害防止に関する基礎調査(急傾斜地の崩壊)

表紙 概況、位置図

自然現象の種類	急傾斜地の崩壊
箇所番号	063B1015
箇所名	赤鹿1号
所在地	岩手県下閉伊郡岩泉町褒野字赤鹿
調査機関	沿岸広域振興局土木部岩泉土木センター

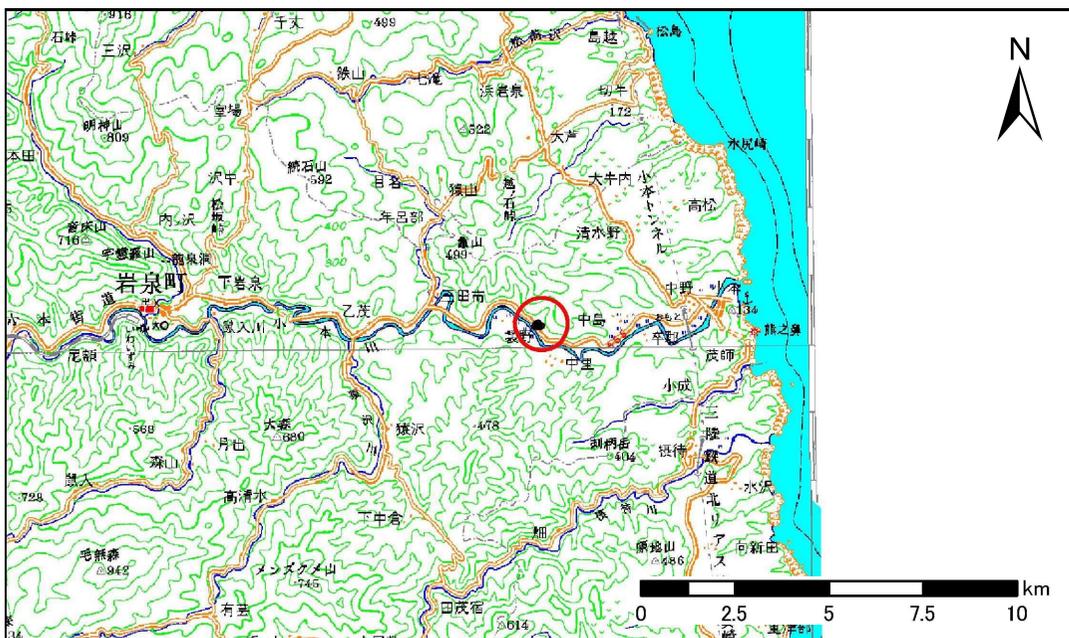

位置図(S=1:200,000)

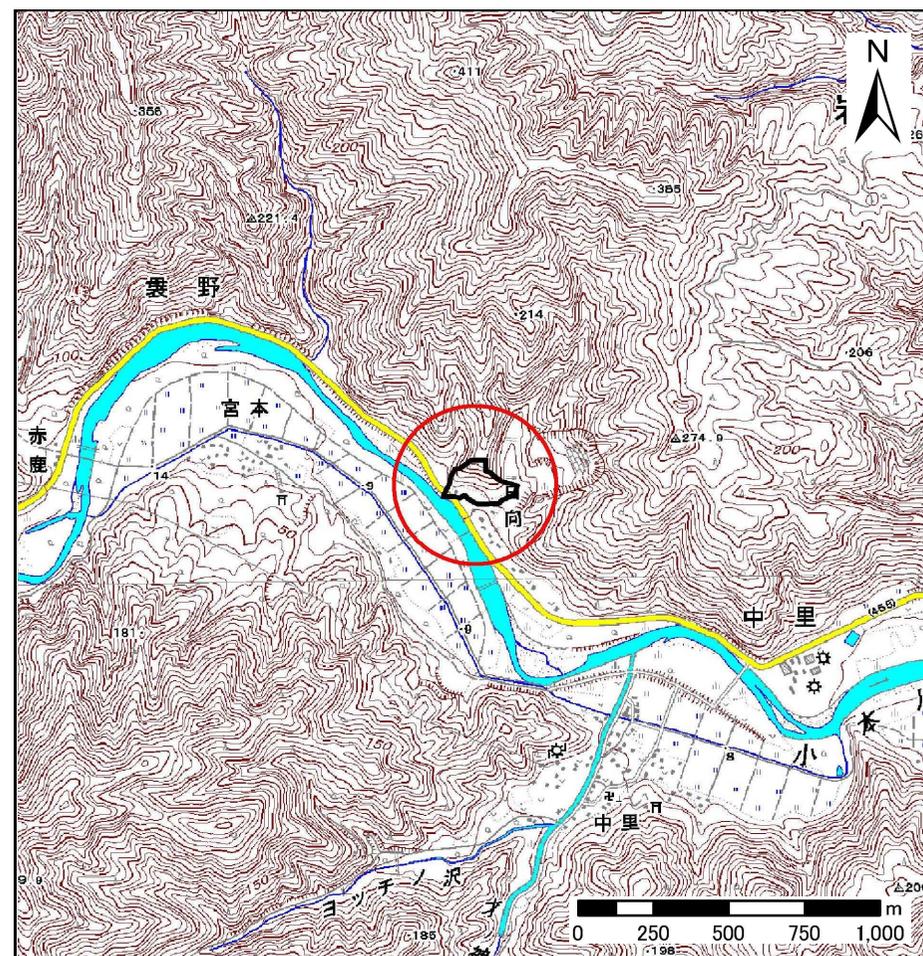


概況図(S=1:25,000)

急傾斜地の崩壊区域調査

様式3-1 危害のおそれのある土地、著しい危害のおそれのある土地の設定図

調査年度 平成24年度

急傾斜地の位置	箇所番号	箇所名	所在地
	063B1015	赤鹿1号	岩手県下閉伊郡岩泉町袋野字赤鹿

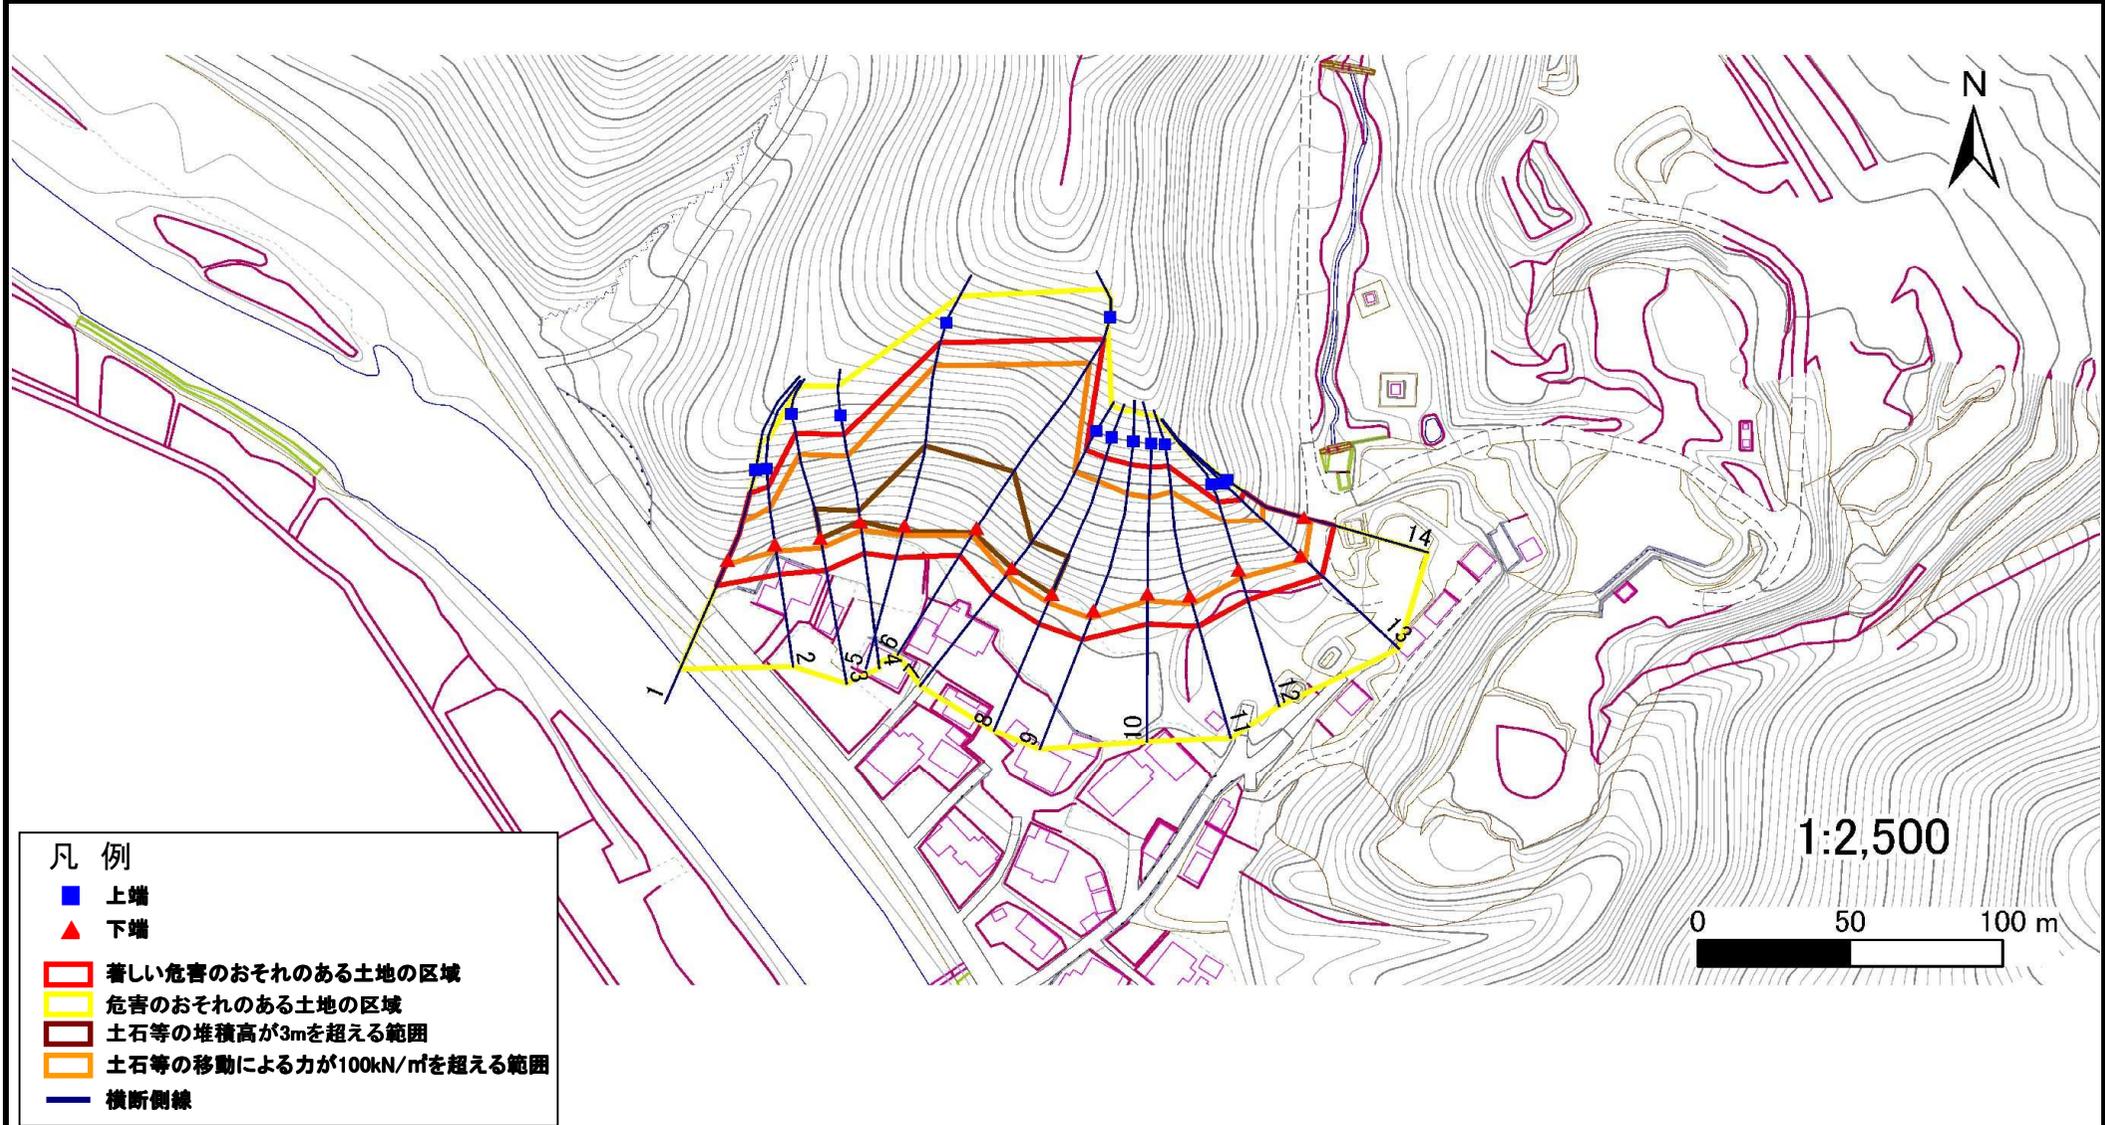


- 凡例
- 上端
 - ▲ 下端
 - 著しい危害のおそれのある土地の区域
 - 危害のおそれのある土地の区域
 - 土石等の堆積高が3mを超える範囲
 - 土石等の移動による力が100kN/m²を超える範囲
 - 横断側線

急傾斜地の崩壊区域調書


様式3-1 危害のおそれのある土地、著しい危害のおそれのある土地の設定図

調査年度 平成24年度

急傾斜地の位置	箇所番号	063B1015	箇所名	赤鹿1号	所在地	岩手県下閉伊郡岩泉町袈野字赤鹿
---------	------	----------	-----	------	-----	-----------------

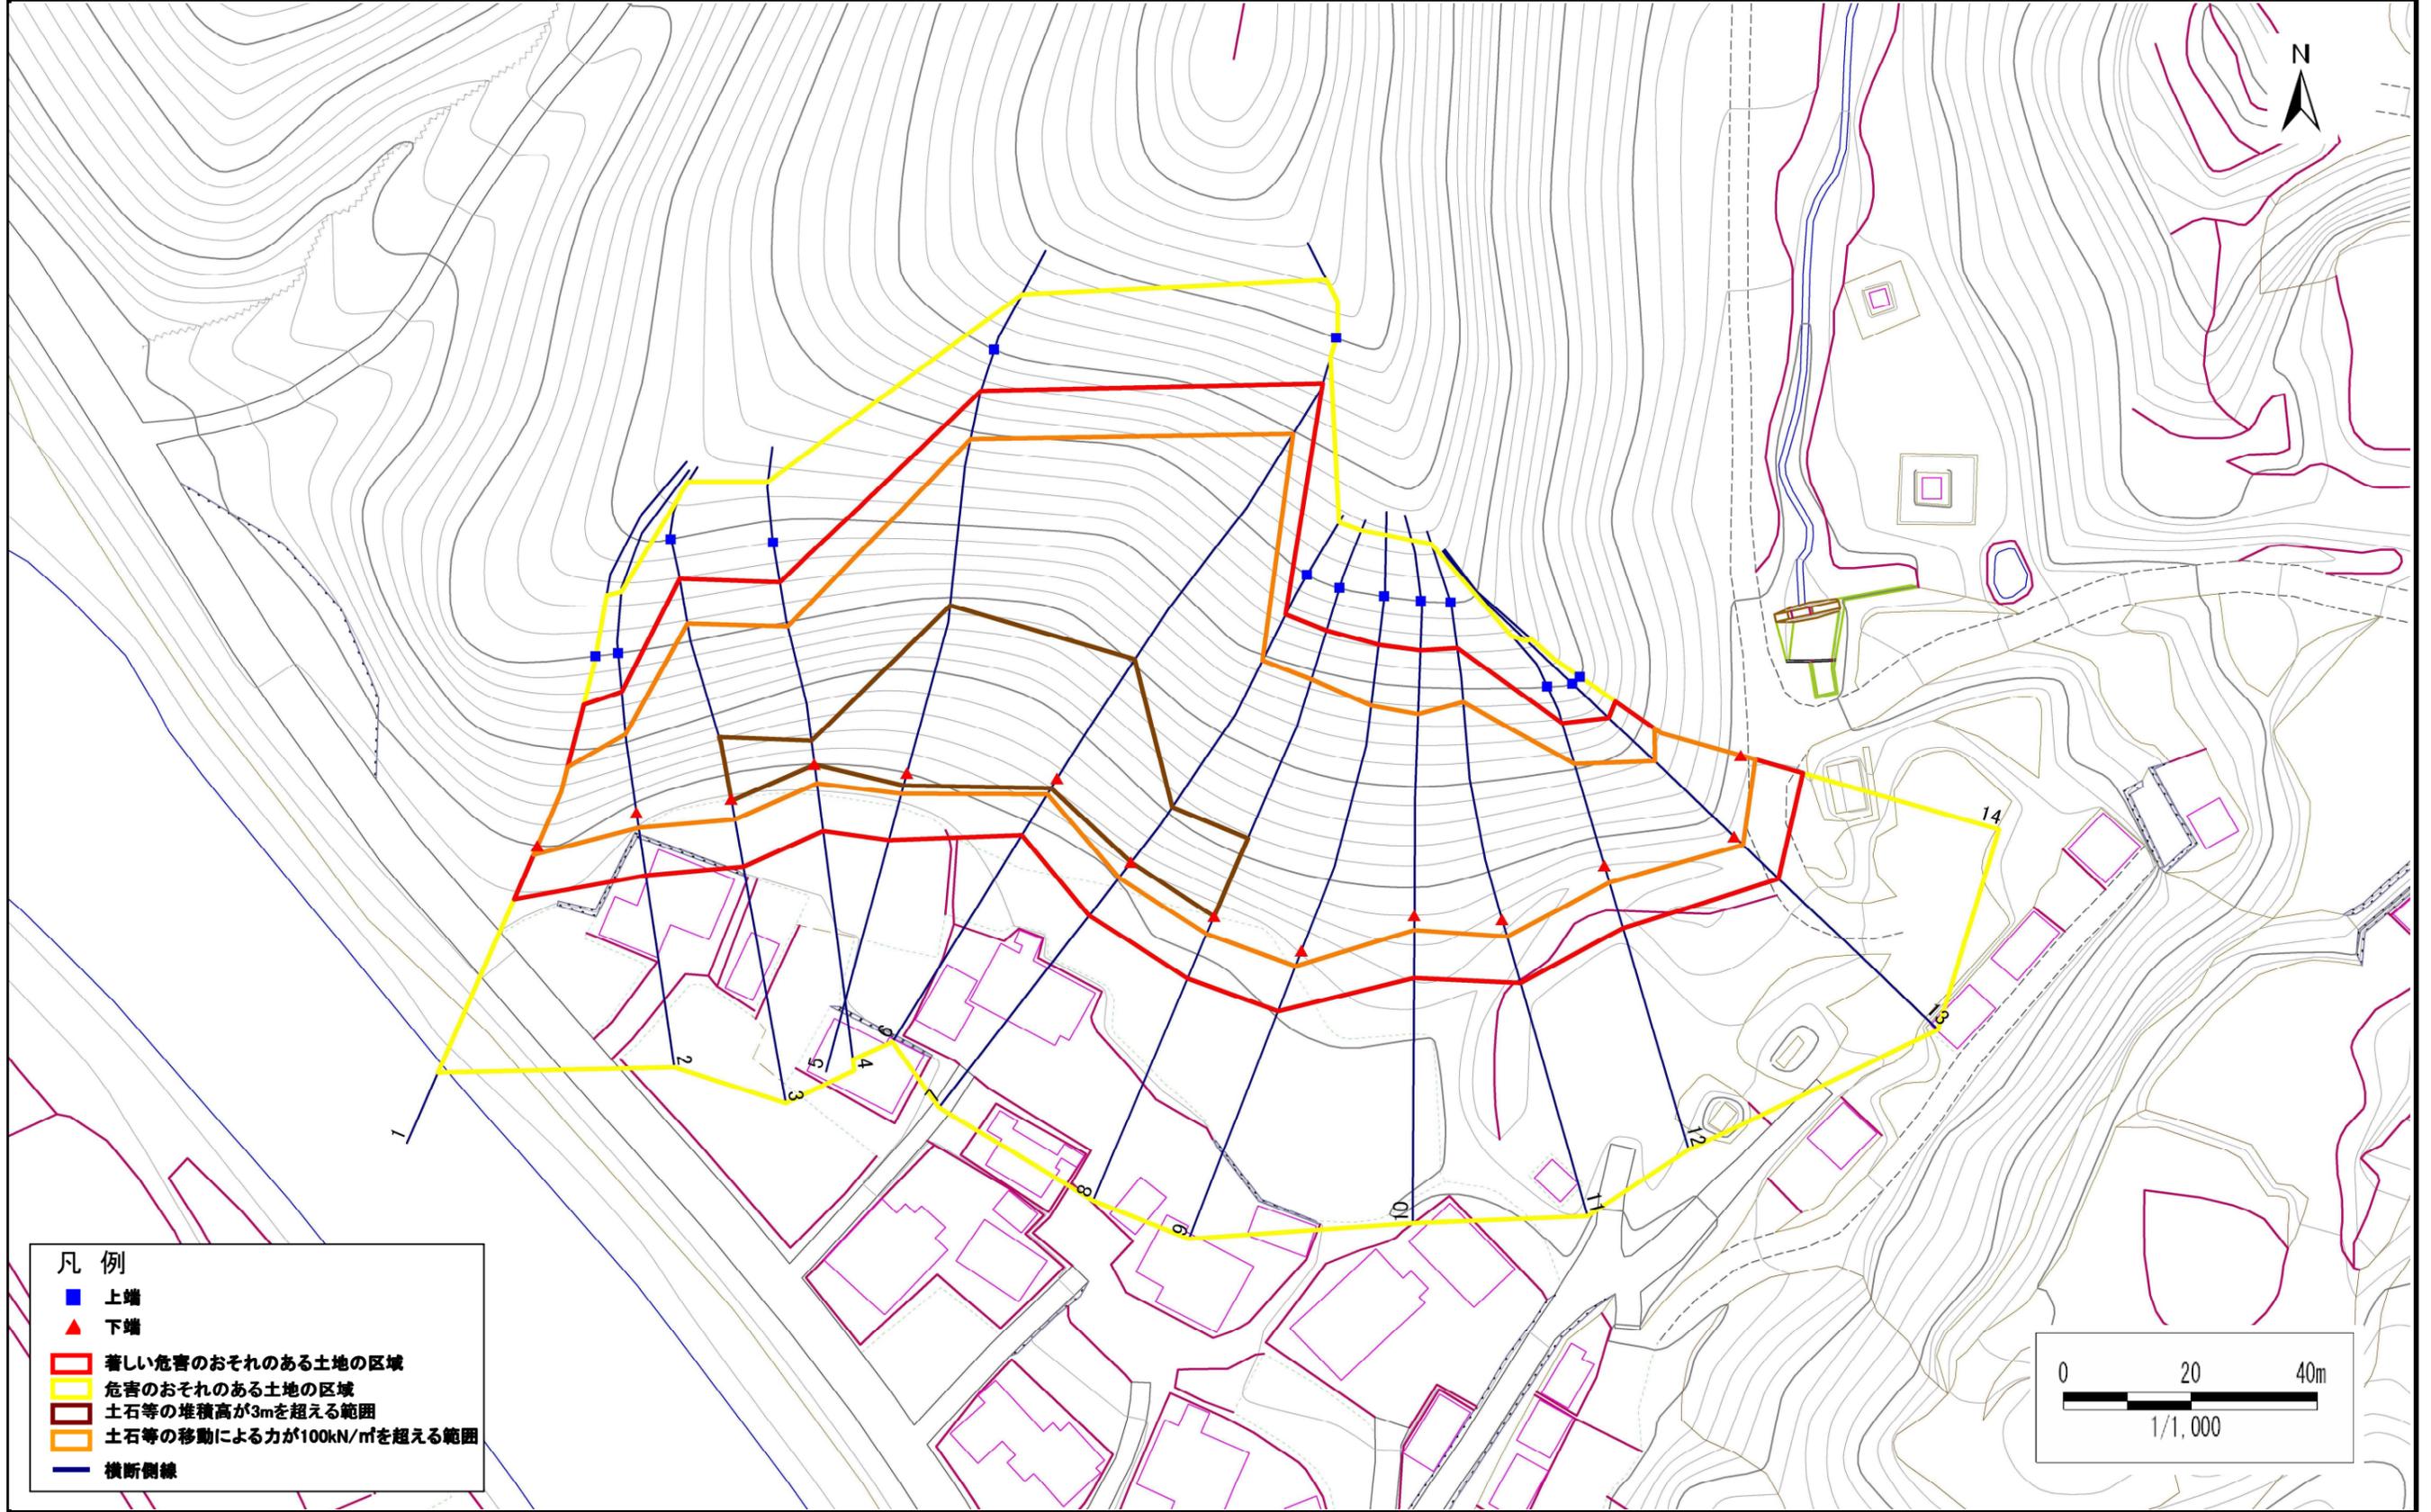

- 凡例
- 上端
 - ▲ 下端
 - 著しい危害のおそれのある土地の区域
 - 危害のおそれのある土地の区域
 - 土石等の堆積高が3mを超える範囲
 - 土石等の移動による力が100kN/m²を超える範囲
 - 横断側線

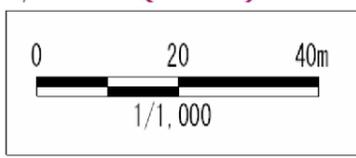

急傾斜地の崩壊区域調書

様式3-2 建築物に作用すると想定される衝撃に関する事項(1/1)

調査年度 平成24年度

急傾斜地の位置		箇所番号 063B1015			箇所名 赤鹿1号		所在地 岩手県下閉伊郡岩泉町袈野字赤鹿									
横断 測線 番号	急傾斜地の下端に隣接する土地								急傾斜地内							
	土石等の移動の高さと力の大きさ				土石等の堆積高さとの大きさ				土石等の移動の高さと力の大きさ				土石等の堆積高さとの大きさ			
	区分	高さ (m)	下端からの距離 (m)	力の大きさ (kN/m ²)	区分	下端からの水平 距離(m)	高さ (m)	力の大きさ (kN/m ²)	区分	高さ (m)	上端からの比高 (m)	力の大きさ (kN/m ²)	区分	上端からの比高 (m)	高さ (m)	力の大きさ (kN/m ²)
1	100kN/m ² を超える	1.00	0.00 ~ 1.61	124.64	3mを超える	- ~ -	-	-	100kN/m ² を超える	1.00	11.58 ~ 20.00	124.64	3mを超える	- ~ -	-	-
	それ以外	1.00	1.61 ~ 9.40	100.00	それ以外	0.00 ~ 9.40	2.47	12.47	それ以外	1.00	5.00 ~ 11.58	100.00	それ以外	5.00 ~ 20.00	2.47	12.47
2	100kN/m ² を超える	1.00	0.00 ~ 2.47	138.63	3mを超える	- ~ -	-	-	100kN/m ² を超える	1.00	10.55 ~ 20.86	138.63	3mを超える	- ~ -	-	-
	それ以外	1.00	2.47 ~ 10.25	100.00	それ以外	0.00 ~ 10.25	2.75	13.90	それ以外	1.00	5.00 ~ 10.55	100.00	それ以外	5.00 ~ 20.86	2.75	13.90
3	100kN/m ² を超える	1.00	0.00 ~ 3.32	153.30	3mを超える	0.00 ~ 0.26	3.13	15.83	100kN/m ² を超える	1.00	10.54 ~ 32.83	153.30	3mを超える	25.00 ~ 32.83	3.13	15.83
	それ以外	1.00	3.32 ~ 11.11	100.00	それ以外	0.26 ~ 11.11	3.00	15.16	それ以外	1.00	5.00 ~ 10.54	100.00	それ以外	5.00 ~ 25.00	3.00	15.16
4	100kN/m ² を超える	1.00	0.00 ~ 3.09	149.23	3mを超える	0.00 ~ 0.07	3.04	15.34	100kN/m ² を超える	1.00	10.53 ~ 28.00	149.23	3mを超える	25.00 ~ 28.00	3.04	15.34
	それ以外	1.00	3.09 ~ 10.87	100.00	それ以外	0.07 ~ 10.87	3.00	15.16	それ以外	1.00	5.00 ~ 10.53	100.00	それ以外	5.00 ~ 25.00	3.00	15.16
5	100kN/m ² を超える	1.00	0.00 ~ 3.41	154.88	3mを超える	0.00 ~ 2.05	3.90	19.71	100kN/m ² を超える	1.00	10.66 ~ 50.00	154.88	3mを超える	30.00 ~ 50.00	3.90	19.71
	それ以外	1.00	3.41 ~ 11.20	100.00	それ以外	2.05 ~ 11.20	3.00	15.16	それ以外	1.00	5.00 ~ 10.66	100.00	それ以外	5.00 ~ 30.00	3.00	15.16
6	100kN/m ² を超える	1.00	0.00 ~ 2.96	146.98	3mを超える	0.00 ~ 1.83	3.76	18.99	100kN/m ² を超える	1.00	11.13 ~ 54.93	146.98	3mを超える	40.00 ~ 54.93	3.76	18.99
	それ以外	1.00	2.96 ~ 10.74	100.00	それ以外	1.83 ~ 10.74	3.00	15.16	それ以外	1.00	5.00 ~ 11.13	100.00	それ以外	5.00 ~ 40.00	3.00	15.16
7	100kN/m ² を超える	1.00	0.00 ~ 3.13	149.92	3mを超える	0.00 ~ 0.03	3.01	15.23	100kN/m ² を超える	1.00	10.76 ~ 37.63	149.92	3mを超える	30.00 ~ 37.63	3.01	15.23
	それ以外	1.00	3.13 ~ 10.91	100.00	それ以外	0.03 ~ 10.91	3.00	15.16	それ以外	1.00	5.00 ~ 10.76	100.00	それ以外	5.00 ~ 30.00	3.00	15.16
8	100kN/m ² を超える	1.00	0.00 ~ 3.18	150.90	3mを超える	0.00 ~ 0.04	3.02	15.26	100kN/m ² を超える	1.00	10.74 ~ 39.52	150.90	3mを超える	30.00 ~ 39.52	3.02	15.26
	それ以外	1.00	3.18 ~ 10.97	100.00	それ以外	0.04 ~ 10.97	3.00	15.16	それ以外	1.00	5.00 ~ 10.74	100.00	それ以外	5.00 ~ 30.00	3.00	15.16
9	100kN/m ² を超える	1.00	0.00 ~ 2.68	142.25	3mを超える	- ~ -	-	-	100kN/m ² を超える	1.00	11.31 ~ 37.82	142.25	3mを超える	- ~ -	-	-
	それ以外	1.00	2.68 ~ 10.47	100.00	それ以外	0.00 ~ 10.47	2.91	14.71	それ以外	1.00	5.00 ~ 11.31	100.00	それ以外	5.00 ~ 37.82	2.91	14.71
10	100kN/m ² を超える	1.00	0.00 ~ 2.43	138.06	3mを超える	- ~ -	-	-	100kN/m ² を超える	1.00	11.48 ~ 32.00	138.06	3mを超える	- ~ -	-	-
	それ以外	1.00	2.43 ~ 10.22	100.00	それ以外	0.00 ~ 10.22	2.89	14.60	それ以外	1.00	5.00 ~ 11.48	100.00	それ以外	5.00 ~ 32.00	2.89	14.60
11	100kN/m ² を超える	1.00	0.00 ~ 2.94	146.63	3mを超える	- ~ -	-	-	100kN/m ² を超える	1.00	10.90 ~ 35.18	146.63	3mを超える	- ~ -	-	-
	それ以外	1.00	2.94 ~ 10.72	100.00	それ以外	0.00 ~ 10.72	2.98	15.06	それ以外	1.00	5.00 ~ 10.90	100.00	それ以外	5.00 ~ 35.18	2.98	15.06
12	100kN/m ² を超える	1.00	0.00 ~ 2.82	144.57	3mを超える	- ~ -	-	-	100kN/m ² を超える	1.00	10.54 ~ 24.00	144.57	3mを超える	- ~ -	-	-
	それ以外	1.00	2.82 ~ 10.60	100.00	それ以外	0.00 ~ 10.60	2.73	13.80	それ以外	1.00	5.00 ~ 10.54	100.00	それ以外	5.00 ~ 24.00	2.73	13.80
13	100kN/m ² を超える	1.00	0.00 ~ 1.94	129.95	3mを超える	- ~ -	-	-	100kN/m ² を超える	1.00	11.41 ~ 22.43	129.95	3mを超える	- ~ -	-	-
	それ以外	1.00	1.94 ~ 9.73	100.00	それ以外	0.00 ~ 9.73	2.48	12.56	それ以外	1.00	5.00 ~ 11.41	100.00	それ以外	5.00 ~ 22.43	2.48	12.56
14	100kN/m ² を超える	1.00	0.00 ~ 2.38	137.24	3mを超える	- ~ -	-	-	100kN/m ² を超える	1.00	10.57 ~ 21.16	137.24	3mを超える	- ~ -	-	-
	それ以外	1.00	2.38 ~ 10.17	100.00	それ以外	0.00 ~ 10.17	2.66	13.42	それ以外	1.00	5.00 ~ 10.57	100.00	それ以外	5.00 ~ 21.16	2.66	13.42
	100kN/m ² を超える		~		3mを超える	~			100kN/m ² を超える		~		3mを超える	~		
	それ以外		~		それ以外	~			それ以外		~		それ以外	~		