



土砂災害防止に関する基礎調査(急傾斜地の崩壊)

表紙 概況、位置図

自然現象の種類	急傾斜地の崩壊
箇所番号	070B2001
箇所名	下種倉
所在地	岩泉町釜津田下種倉
調査機関	岩手県沿岸広域振興局岩泉土木センター

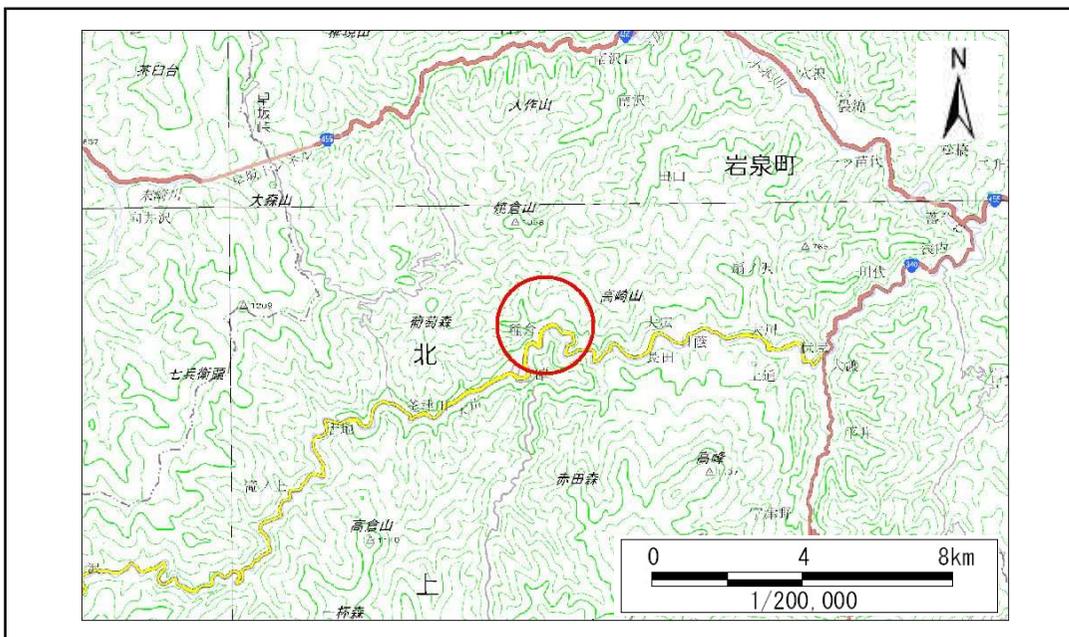

概況図(S=1:200,000)

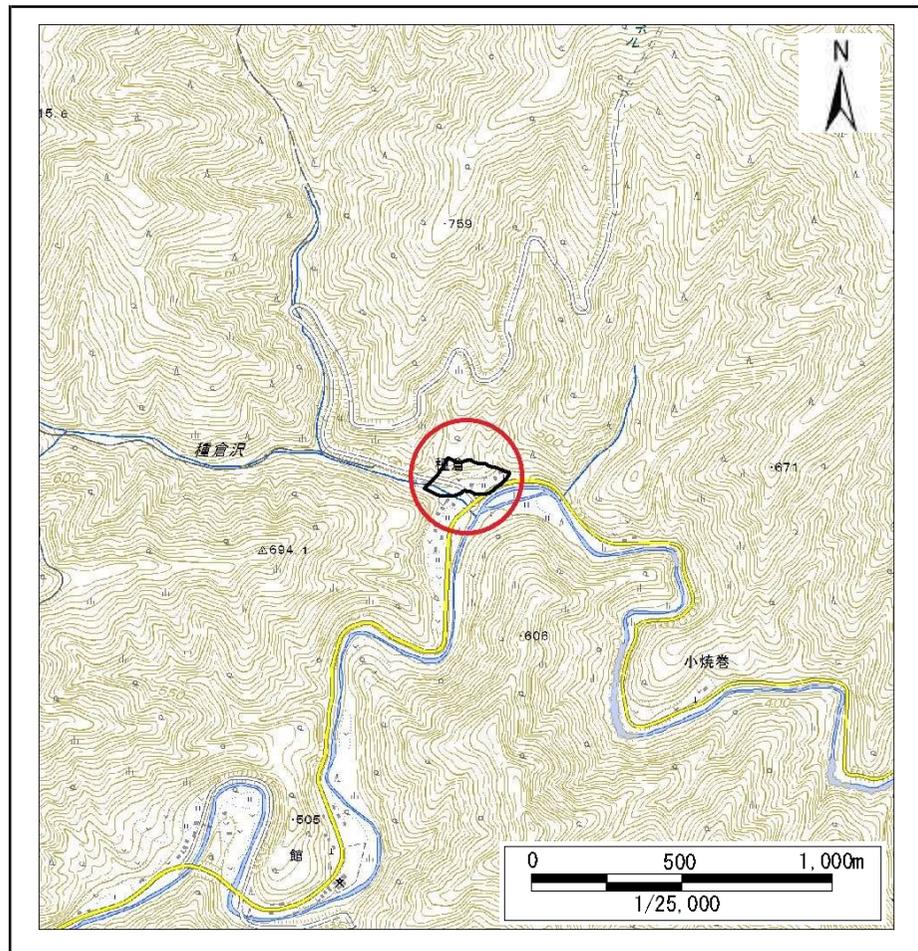


位置図(S=1:25,000)

急傾斜地の崩壊区域調書

様式3-1 危害のおそれのある土地、著しい危害のおそれのある土地の設定図

調査年度 平成28年度

急傾斜地の位置	箇所番号	070B2001	箇所名	下種倉	所在地	岩泉町釜津田下種倉
---------	------	----------	-----	-----	-----	-----------

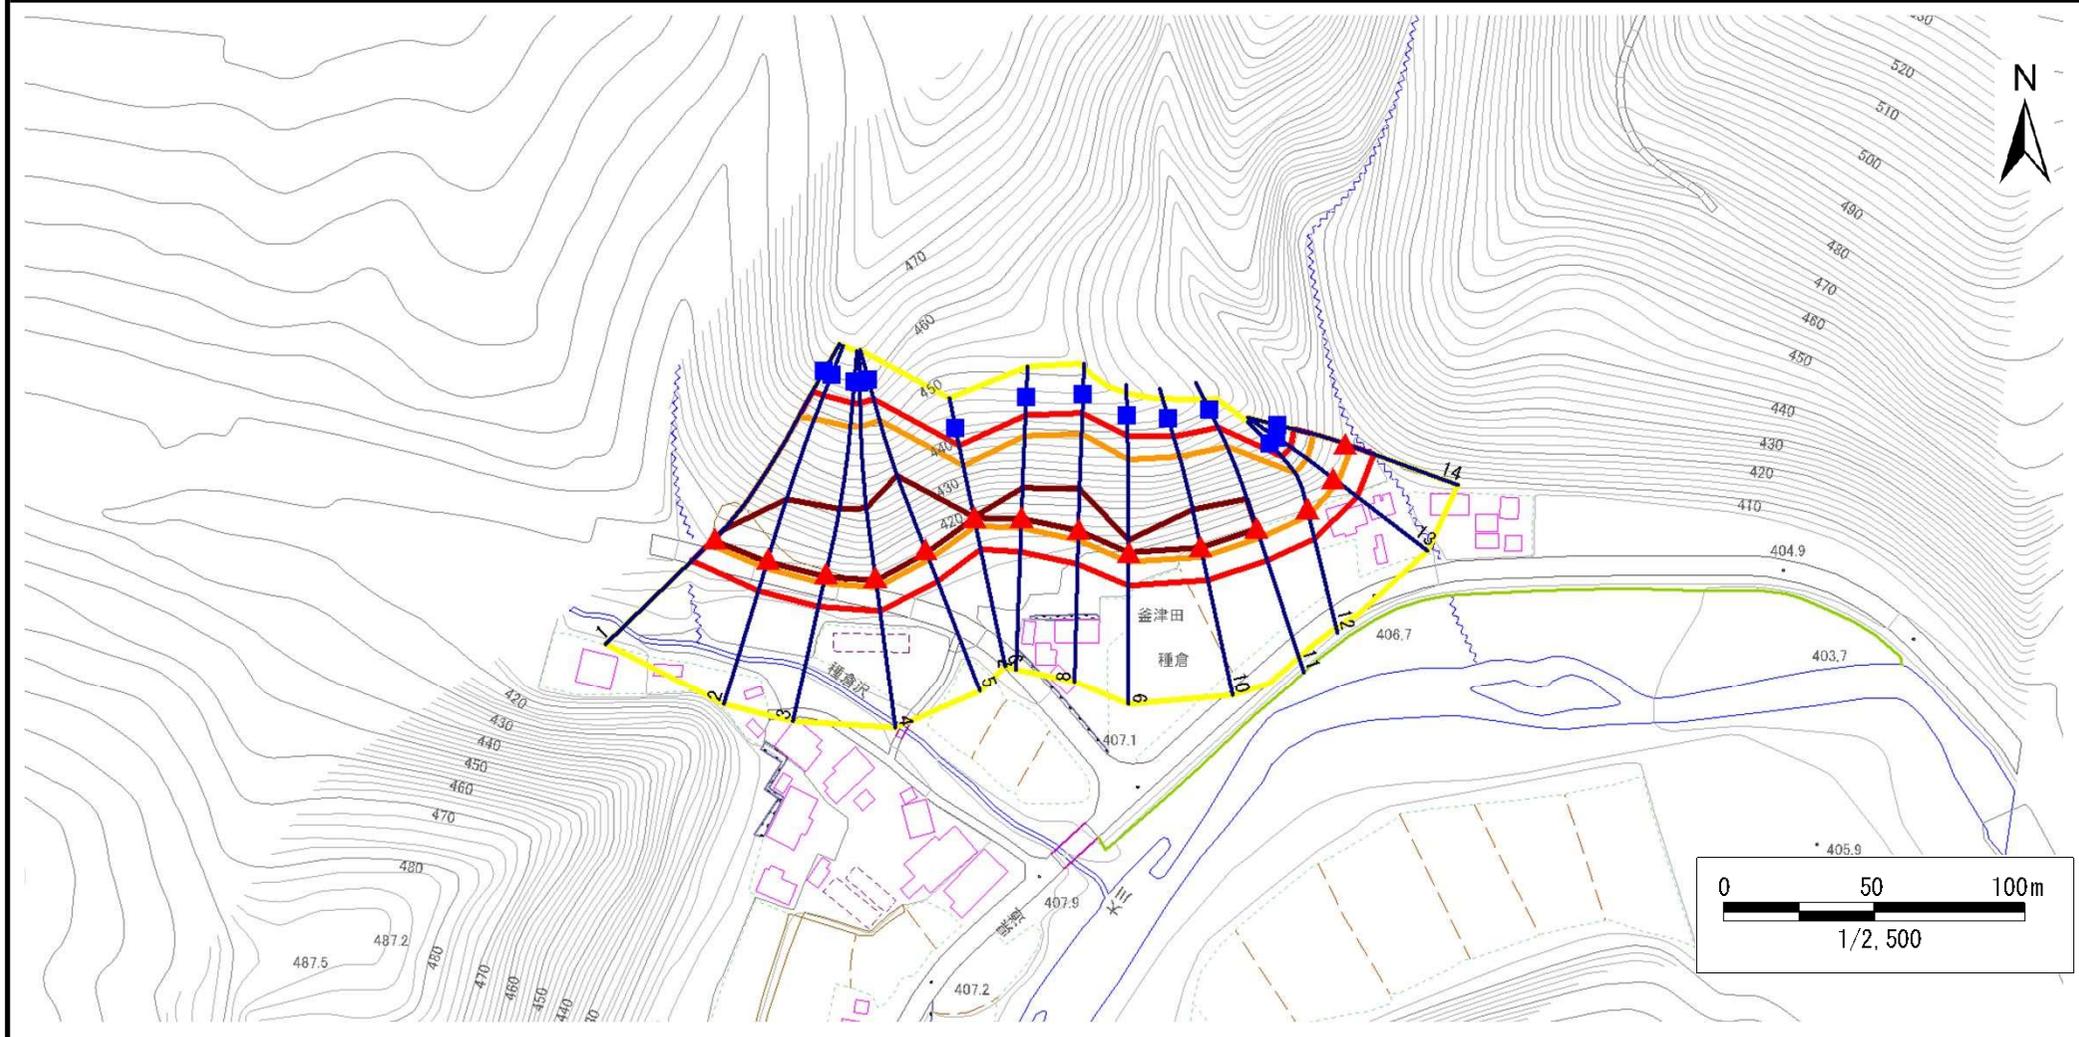

凡例	■ 上端	— 横断測線	■ 危害のおそれのある土地の区域	■ 土石等の移動による力が100kN/m ² を超える範囲
	▲ 下端		■ 著しい危害のおそれのある土地の区域	■ 土石等の堆積高が3mを超える範囲

急傾斜地の崩壊区域調査

様式3-2 建築物に作用すると想定される衝撃に関する事項(1/1)

調査年度

平成28年度

急傾斜地の位置		箇所番号			箇所名			下種倉		所在地		岩泉町釜津田下種倉				
横断 測線 番号	急傾斜地の下端に隣接する土地															
	土石等の移動の高さと力の大きさ				土石等の堆積高さと力の大きさ				土石等の移動の高さと力の大きさ				土石等の堆積高さと力の大きさ			
	区分	高さ (m)	下端からの距離 (m)	力の大きさ (kN/m ²)	区分	下端からの水平 距離(m)	高さ (m)	力の大きさ (kN/m ²)	区分	高さ (m)	上端からの比高 (m)	力の大きさ (kN/m ²)	区分	上端からの比高 (m)	高さ (m)	力の大きさ (kN/m ²)
1	100kN/m ² を超える	1.00	0.00 ~ 2.83	144.84	3mを超える	0.00 ~ 0.90	3.39	17.15	100kN/m ² を超える	1.00	11.19 ~ 42.64	144.84	3mを超える	40.00 ~ 42.64	3.39	17.15
	それ以外	1.00	2.83 ~ 10.62	100.00	それ以外	0.90 ~ 10.62	3.00	15.16	それ以外	1.00	5.00 ~ 11.19	100.00	それ以外	5.00 ~ 40.00	3.00	15.16
2	100kN/m ² を超える	1.00	0.00 ~ 3.22	151.56	3mを超える	0.00 ~ 1.08	3.49	17.64	100kN/m ² を超える	1.00	10.77 ~ 44.12	151.56	3mを超える	30.00 ~ 44.12	3.49	17.64
	それ以外	1.00	3.22 ~ 11.01	100.00	それ以外	1.08 ~ 11.01	3.00	15.16	それ以外	1.00	5.00 ~ 10.77	100.00	それ以外	5.00 ~ 30.00	3.00	15.16
3	100kN/m ² を超える	1.00	0.00 ~ 3.41	154.90	3mを超える	0.00 ~ 1.17	3.55	17.92	100kN/m ² を超える	1.00	10.63 ~ 45.47	154.90	3mを超える	30.00 ~ 45.47	3.55	17.92
	それ以外	1.00	3.41 ~ 11.20	100.00	それ以外	1.17 ~ 11.20	3.00	15.16	それ以外	1.00	5.00 ~ 10.63	100.00	それ以外	5.00 ~ 30.00	3.00	15.16
4	100kN/m ² を超える	1.00	0.00 ~ 3.49	156.19	3mを超える	0.00 ~ 1.21	3.57	18.03	100kN/m ² を超える	1.00	10.60 ~ 46.53	156.19	3mを超える	30.00 ~ 46.53	3.57	18.03
	それ以外	1.00	3.49 ~ 11.27	100.00	それ以外	1.21 ~ 11.27	3.00	15.16	それ以外	1.00	5.00 ~ 10.60	100.00	それ以外	5.00 ~ 30.00	3.00	15.16
5	100kN/m ² を超える	1.00	0.00 ~ 3.63	158.76	3mを超える	0.00 ~ 1.32	3.64	18.38	100kN/m ² を超える	1.00	10.53 ~ 44.60	158.76	3mを超える	25.00 ~ 44.60	3.64	18.38
	それ以外	1.00	3.63 ~ 11.42	100.00	それ以外	1.32 ~ 11.42	3.00	15.16	それ以外	1.00	5.00 ~ 10.53	100.00	それ以外	5.00 ~ 25.00	3.00	15.16
6	100kN/m ² を超える	1.00	0.00 ~ 2.97	147.19	3mを超える	0.00 ~ 0.29	3.16	15.98	100kN/m ² を超える	1.00	10.65 ~ 25.03	147.19	3mを超える	25.00 ~ 25.03	3.16	15.98
	それ以外	1.00	2.97 ~ 10.76	100.00	それ以外	0.29 ~ 10.76	3.00	15.16	それ以外	1.00	5.00 ~ 10.65	100.00	それ以外	5.00 ~ 25.00	3.00	15.16
7	100kN/m ² を超える	1.00	0.00 ~ 3.52	156.79	3mを超える	0.00 ~ 0.49	3.27	16.55	100kN/m ² を超える	1.00	10.65 ~ 33.05	156.79	3mを超える	25.00 ~ 33.05	3.27	16.55
	それ以外	1.00	3.52 ~ 11.30	100.00	それ以外	0.49 ~ 11.30	3.00	15.16	それ以外	1.00	5.00 ~ 10.65	100.00	それ以外	5.00 ~ 25.00	3.00	15.16
8	100kN/m ² を超える	1.00	0.00 ~ 3.58	157.84	3mを超える	0.00 ~ 0.41	3.22	16.27	100kN/m ² を超える	1.00	10.56 ~ 35.76	157.84	3mを超える	25.00 ~ 35.76	3.22	16.27
	それ以外	1.00	3.58 ~ 11.36	100.00	それ以外	0.41 ~ 11.36	3.00	15.16	それ以外	1.00	5.00 ~ 10.56	100.00	それ以外	5.00 ~ 25.00	3.00	15.16
9	100kN/m ² を超える	1.00	0.00 ~ 3.23	151.69	3mを超える	0.00 ~ 0.18	3.09	15.63	100kN/m ² を超える	1.00	10.57 ~ 32.84	151.69	3mを超える	30.00 ~ 32.84	3.09	15.63
	それ以外	1.00	3.23 ~ 11.02	100.00	それ以外	0.18 ~ 11.02	3.00	15.16	それ以外	1.00	5.00 ~ 10.57	100.00	それ以外	5.00 ~ 30.00	3.00	15.16
10	100kN/m ² を超える	1.00	0.00 ~ 3.55	157.38	3mを超える	0.00 ~ 0.41	3.22	16.28	100kN/m ² を超える	1.00	10.57 ~ 34.99	157.38	3mを超える	25.00 ~ 34.99	3.22	16.28
	それ以外	1.00	3.55 ~ 11.34	100.00	それ以外	0.41 ~ 11.34	3.00	15.16	それ以外	1.00	5.00 ~ 10.57	100.00	それ以外	5.00 ~ 25.00	3.00	15.16
11	100kN/m ² を超える	1.00	0.00 ~ 3.44	155.31	3mを超える	0.00 ~ 0.36	3.19	16.14	100kN/m ² を超える	1.00	10.54 ~ 32.99	155.31	3mを超える	25.00 ~ 32.99	3.19	16.14
	それ以外	1.00	3.44 ~ 11.22	100.00	それ以外	0.36 ~ 11.22	3.00	15.16	それ以外	1.00	5.00 ~ 10.54	100.00	それ以外	5.00 ~ 25.00	3.00	15.16
12	100kN/m ² を超える	1.00	0.00 ~ 2.50	139.19	3mを超える	— ~ —	—	—	100kN/m ² を超える	1.00	10.64 ~ 20.99	139.19	3mを超える	— ~ —	—	—
	それ以外	1.00	2.50 ~ 10.29	100.00	それ以外	0.00 ~ 10.29	2.80	14.16	それ以外	1.00	5.00 ~ 10.64	100.00	それ以外	5.00 ~ 20.99	2.80	14.16
13	100kN/m ² を超える	1.00	0.00 ~ 2.29	135.71	3mを超える	— ~ —	—	—	100kN/m ² を超える	1.00	10.69 ~ 19.63	135.71	3mを超える	— ~ —	—	—
	それ以外	1.00	2.29 ~ 10.08	100.00	それ以外	0.00 ~ 10.08	2.48	12.52	それ以外	1.00	5.00 ~ 10.69	100.00	それ以外	5.00 ~ 19.63	2.48	12.52
14	100kN/m ² を超える	1.00	0.00 ~ 2.33	136.38	3mを超える	— ~ —	—	—	100kN/m ² を超える	1.00	10.69 ~ 19.88	136.38	3mを超える	— ~ —	—	—
	それ以外	1.00	2.33 ~ 10.12	100.00	それ以外	0.00 ~ 10.12	2.48	12.51	それ以外	1.00	5.00 ~ 10.69	100.00	それ以外	5.00 ~ 19.88	2.48	12.51
	100kN/m ² を超える		~		3mを超える	~			100kN/m ² を超える		~		3mを超える	~		
	それ以外		~		それ以外	~			それ以外		~		それ以外	~		