



# 土砂災害防止に関する基礎調査(急傾斜地の崩壊)

表紙 概況、位置図

|         |                    |
|---------|--------------------|
| 自然現象の種類 | 急傾斜地の崩壊            |
| 箇所番号    | 070B2020           |
| 箇所名     | 沢口1号               |
| 所在地     | 岩泉町釜津田沢口           |
| 調査機関    | 岩手県沿岸広域振興局岩泉土木センター |

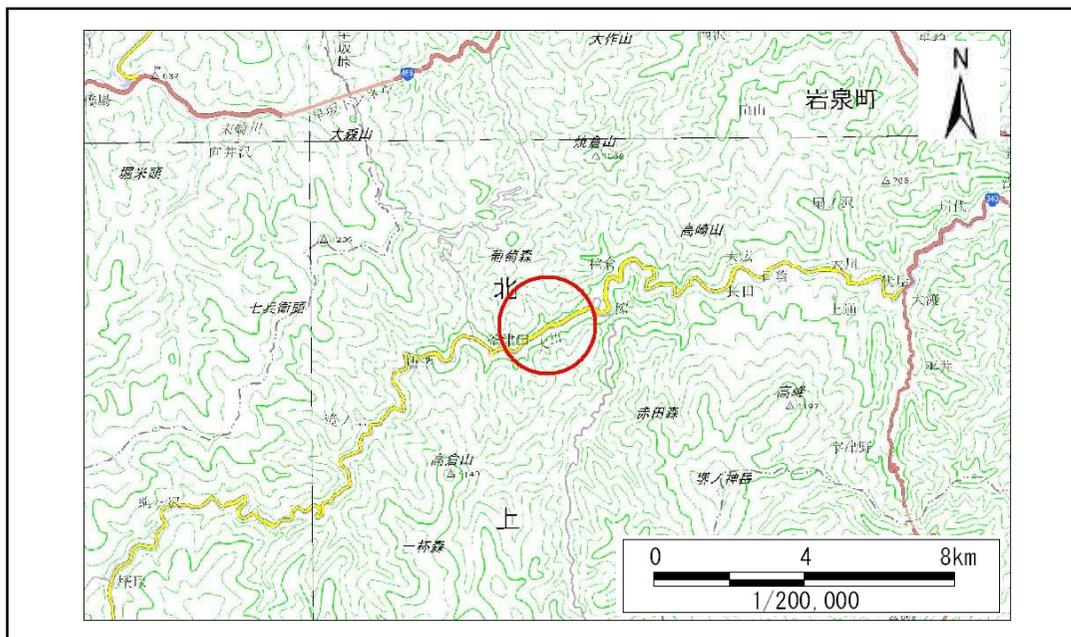

概況図(S=1:200,000)

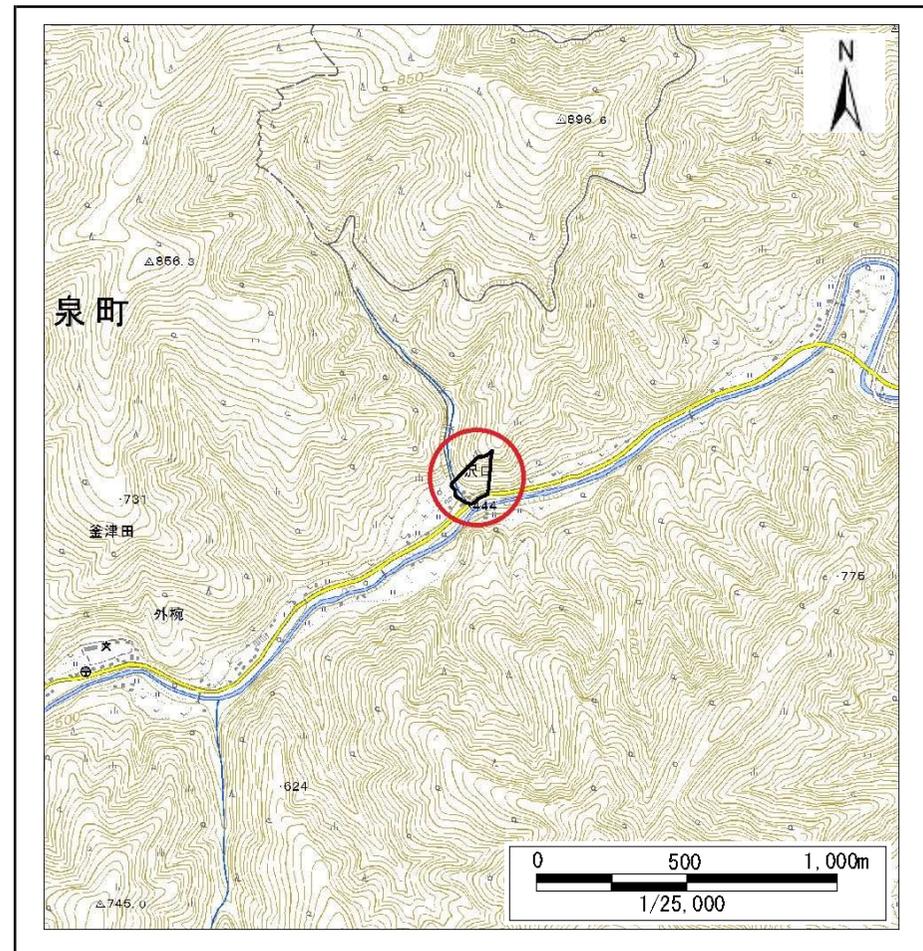


位置図(S=1:25,000)

# 急傾斜地の崩壊区域調書

様式3-1 危害のおそれのある土地、著しい危害のおそれのある土地の設定図

調査年度 平成28年度

|         |      |          |     |      |     |          |
|---------|------|----------|-----|------|-----|----------|
| 急傾斜地の位置 | 箇所番号 | 070B2020 | 箇所名 | 沢口1号 | 所在地 | 岩泉町釜津田沢口 |
|---------|------|----------|-----|------|-----|----------|

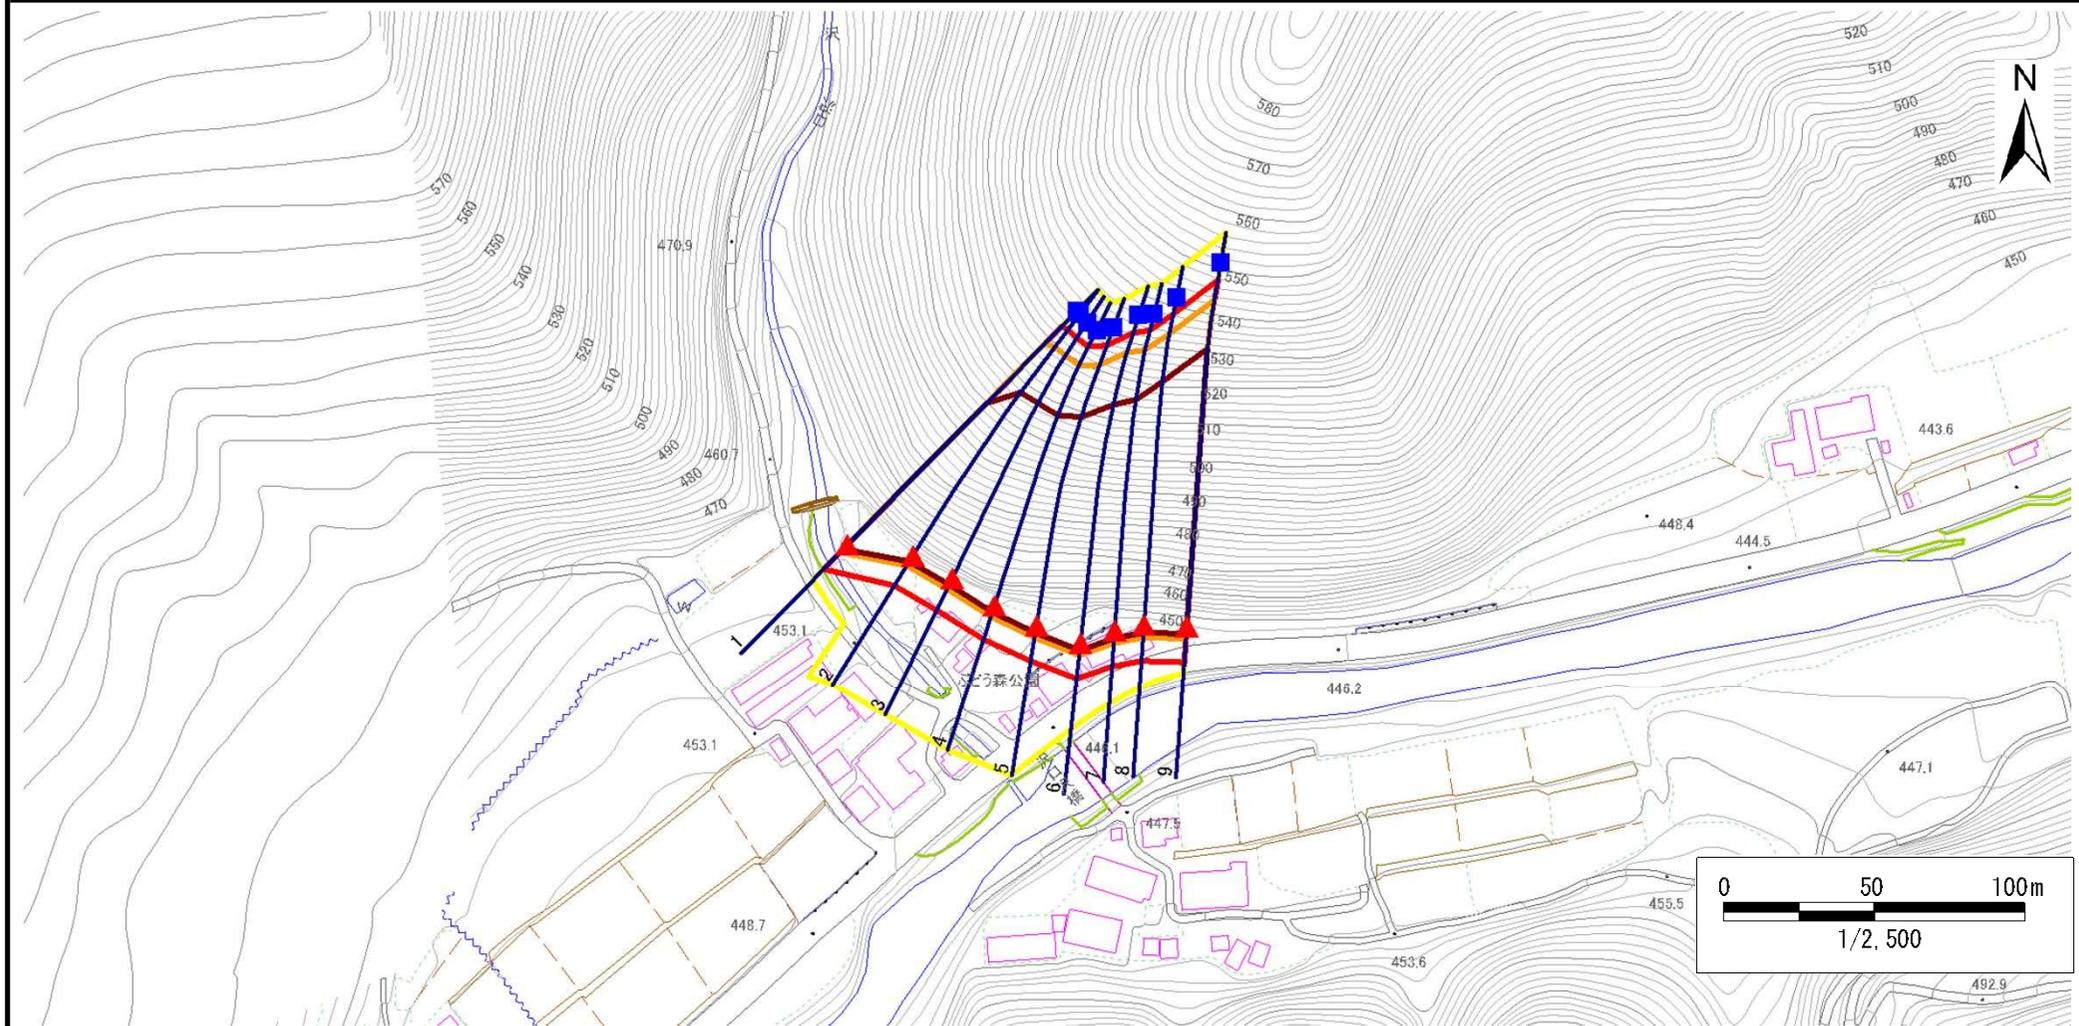

|    |  |  |  |  |
|----|--|--|--|--|
| 凡例 | <span style="color: blue;">■</span> 上端 | <span style="color: blue;">—</span> 横断測線 | <span style="border: 1px solid yellow; display: inline-block; width: 20px; height: 10px;"></span> 危害のおそれのある土地の区域 | <span style="border: 1px solid orange; display: inline-block; width: 20px; height: 10px;"></span> 土石等の移動による力が100kN/m <sup>2</sup> を超える範囲 |
|    | <span style="color: red;">▲</span> 下端  |  | <span style="border: 1px solid red; display: inline-block; width: 20px; height: 10px;"></span> 著しい危害のおそれのある土地の区域 | <span style="border: 1px solid darkred; display: inline-block; width: 20px; height: 10px;"></span> 土石等の堆積高が3mを超える範囲                      |

# 急傾斜地の崩壊区域調査

様式3-2 建築物に作用すると想定される衝撃に関する事項(1/1)

調査年度

平成28年度

| 急傾斜地の位置        |                           | 箇所番号      |                |                               | 箇所名           |                  |           | 所在地                           |                           |           |                |                               |               |                |           |                               |
|----------------|---------------------------|-----------|----------------|-------------------------------|---------------|------------------|-----------|-------------------------------|---------------------------|-----------|----------------|-------------------------------|---------------|----------------|-----------|-------------------------------|
|                |                           | 070B2020  |                |                               | 沢口1号          |                  |           | 岩泉町釜津田沢口                      |                           |           |                |                               |               |                |           |                               |
| 横断<br>測線<br>番号 | 急傾斜地の下端に隣接する土地            |           |                |                               |               |                  |           |                               | 急傾斜地内                     |           |                |                               |               |                |           |                               |
|                | 土石等の移動の高さと力の大きさ           |           |                |                               | 土石等の堆積高さとの大きさ |                  |           |                               | 土石等の移動の高さと力の大きさ           |           |                |                               | 土石等の堆積高さとの大きさ |                |           |                               |
|                | 区分                        | 高さ<br>(m) | 下端からの距離<br>(m) | 力の大きさ<br>(kN/m <sup>2</sup> ) | 区分            | 下端からの水平<br>距離(m) | 高さ<br>(m) | 力の大きさ<br>(kN/m <sup>2</sup> ) | 区分                        | 高さ<br>(m) | 上端からの比高<br>(m) | 力の大きさ<br>(kN/m <sup>2</sup> ) | 区分            | 上端からの比高<br>(m) | 高さ<br>(m) | 力の大きさ<br>(kN/m <sup>2</sup> ) |
| 1              | 100kN/m <sup>2</sup> を超える | 1.00      | 0.00 ~ 3.46    | 155.71                        | 3mを超える        | 0.00 ~ 2.04      | 3.89      | 19.67                         | 100kN/m <sup>2</sup> を超える | 1.00      | 10.68 ~ 76.25  | 155.71                        | 3mを超える        | 30.00 ~ 76.25  | 3.89      | 19.67                         |
|                | それ以外                      | 1.00      | 3.46 ~ 11.24   | 100.00                        | それ以外          | 2.04 ~ 11.24     | 3.00      | 15.16                         | それ以外                      | 1.00      | 5.00 ~ 10.68   | 100.00                        | それ以外          | 5.00 ~ 30.00   | 3.00      | 15.16                         |
| 2              | 100kN/m <sup>2</sup> を超える | 1.00      | 0.00 ~ 3.83    | 162.35                        | 3mを超える        | 0.00 ~ 2.25      | 4.04      | 20.44                         | 100kN/m <sup>2</sup> を超える | 1.00      | 10.53 ~ 74.72  | 162.35                        | 3mを超える        | 25.00 ~ 74.72  | 4.04      | 20.44                         |
|                | それ以外                      | 1.00      | 3.83 ~ 11.61   | 100.00                        | それ以外          | 2.25 ~ 11.61     | 3.00      | 15.16                         | それ以外                      | 1.00      | 5.00 ~ 10.53   | 100.00                        | それ以外          | 5.00 ~ 25.00   | 3.00      | 15.16                         |
| 3              | 100kN/m <sup>2</sup> を超える | 1.00      | 0.00 ~ 3.94    | 164.33                        | 3mを超える        | 0.00 ~ 2.33      | 4.11      | 20.76                         | 100kN/m <sup>2</sup> を超える | 1.00      | 10.55 ~ 76.41  | 164.33                        | 3mを超える        | 25.00 ~ 76.41  | 4.11      | 20.76                         |
|                | それ以外                      | 1.00      | 3.94 ~ 11.72   | 100.00                        | それ以外          | 2.33 ~ 11.72     | 3.00      | 15.16                         | それ以外                      | 1.00      | 5.00 ~ 10.55   | 100.00                        | それ以外          | 5.00 ~ 25.00   | 3.00      | 15.16                         |
| 4              | 100kN/m <sup>2</sup> を超える | 1.00      | 0.00 ~ 3.98    | 165.02                        | 3mを超える        | 0.00 ~ 2.36      | 4.13      | 20.89                         | 100kN/m <sup>2</sup> を超える | 1.00      | 10.58 ~ 78.54  | 165.02                        | 3mを超える        | 25.00 ~ 78.54  | 4.13      | 20.89                         |
|                | それ以外                      | 1.00      | 3.98 ~ 11.76   | 100.00                        | それ以外          | 2.36 ~ 11.76     | 3.00      | 15.16                         | それ以外                      | 1.00      | 5.00 ~ 10.58   | 100.00                        | それ以外          | 5.00 ~ 25.00   | 3.00      | 15.16                         |
| 5              | 100kN/m <sup>2</sup> を超える | 1.00      | 0.00 ~ 3.94    | 164.39                        | 3mを超える        | 0.00 ~ 2.33      | 4.11      | 20.76                         | 100kN/m <sup>2</sup> を超える | 1.00      | 10.55 ~ 81.26  | 164.39                        | 3mを超える        | 25.00 ~ 81.26  | 4.11      | 20.76                         |
|                | それ以外                      | 1.00      | 3.94 ~ 11.73   | 100.00                        | それ以外          | 2.33 ~ 11.73     | 3.00      | 15.16                         | それ以外                      | 1.00      | 5.00 ~ 10.55   | 100.00                        | それ以外          | 5.00 ~ 25.00   | 3.00      | 15.16                         |
| 6              | 100kN/m <sup>2</sup> を超える | 1.00      | 0.00 ~ 4.00    | 165.38                        | 3mを超える        | 0.00 ~ 2.38      | 4.14      | 20.94                         | 100kN/m <sup>2</sup> を超える | 1.00      | 10.59 ~ 89.66  | 165.38                        | 3mを超える        | 25.00 ~ 89.66  | 4.14      | 20.94                         |
|                | それ以外                      | 1.00      | 4.00 ~ 11.78   | 100.00                        | それ以外          | 2.38 ~ 11.78     | 3.00      | 15.16                         | それ以外                      | 1.00      | 5.00 ~ 10.59   | 100.00                        | それ以外          | 5.00 ~ 25.00   | 3.00      | 15.16                         |
| 7              | 100kN/m <sup>2</sup> を超える | 1.00      | 0.00 ~ 4.10    | 167.21                        | 3mを超える        | 0.00 ~ 2.50      | 4.25      | 21.47                         | 100kN/m <sup>2</sup> を超える | 1.00      | 10.76 ~ 91.12  | 167.21                        | 3mを超える        | 25.00 ~ 91.12  | 4.25      | 21.47                         |
|                | それ以外                      | 1.00      | 4.10 ~ 11.88   | 100.00                        | それ以外          | 2.50 ~ 11.88     | 3.00      | 15.16                         | それ以外                      | 1.00      | 5.00 ~ 10.76   | 100.00                        | それ以外          | 5.00 ~ 25.00   | 3.00      | 15.16                         |
| 8              | 100kN/m <sup>2</sup> を超える | 1.00      | 0.00 ~ 4.12    | 167.55                        | 3mを超える        | 0.00 ~ 2.54      | 4.28      | 21.64                         | 100kN/m <sup>2</sup> を超える | 1.00      | 10.84 ~ 95.66  | 167.55                        | 3mを超える        | 25.00 ~ 95.66  | 4.28      | 21.64                         |
|                | それ以外                      | 1.00      | 4.12 ~ 11.90   | 100.00                        | それ以外          | 2.54 ~ 11.90     | 3.00      | 15.16                         | それ以外                      | 1.00      | 5.00 ~ 10.84   | 100.00                        | それ以外          | 5.00 ~ 25.00   | 3.00      | 15.16                         |
| 9              | 100kN/m <sup>2</sup> を超える | 1.00      | 0.00 ~ 4.10    | 167.31                        | 3mを超える        | 0.00 ~ 2.51      | 4.25      | 21.50                         | 100kN/m <sup>2</sup> を超える | 1.00      | 10.77 ~ 104.31 | 167.31                        | 3mを超える        | 25.00 ~ 104.31 | 4.25      | 21.50                         |
|                | それ以外                      | 1.00      | 4.10 ~ 11.89   | 100.00                        | それ以外          | 2.51 ~ 11.89     | 3.00      | 15.16                         | それ以外                      | 1.00      | 5.00 ~ 10.77   | 100.00                        | それ以外          | 5.00 ~ 25.00   | 3.00      | 15.16                         |
|                | 100kN/m <sup>2</sup> を超える |           | ~              |                               | 3mを超える        | ~                |           |                               | 100kN/m <sup>2</sup> を超える |           | ~              |                               | 3mを超える        | ~              |           |                               |
|                | それ以外                      |           | ~              |                               | それ以外          | ~                |           |                               | それ以外                      |           | ~              |                               | それ以外          | ~              |           |                               |
