



# 土砂災害防止に関する基礎調査(急傾斜地の崩壊)

表紙 概況、位置図

自然現象の種類	急傾斜地の崩壊
箇所番号	070B2038
箇所名	尾和田1号
所在地	下閉伊郡岩泉町釜津田字唐地
調査機関	沿岸広域振興局土木部岩泉土木センター

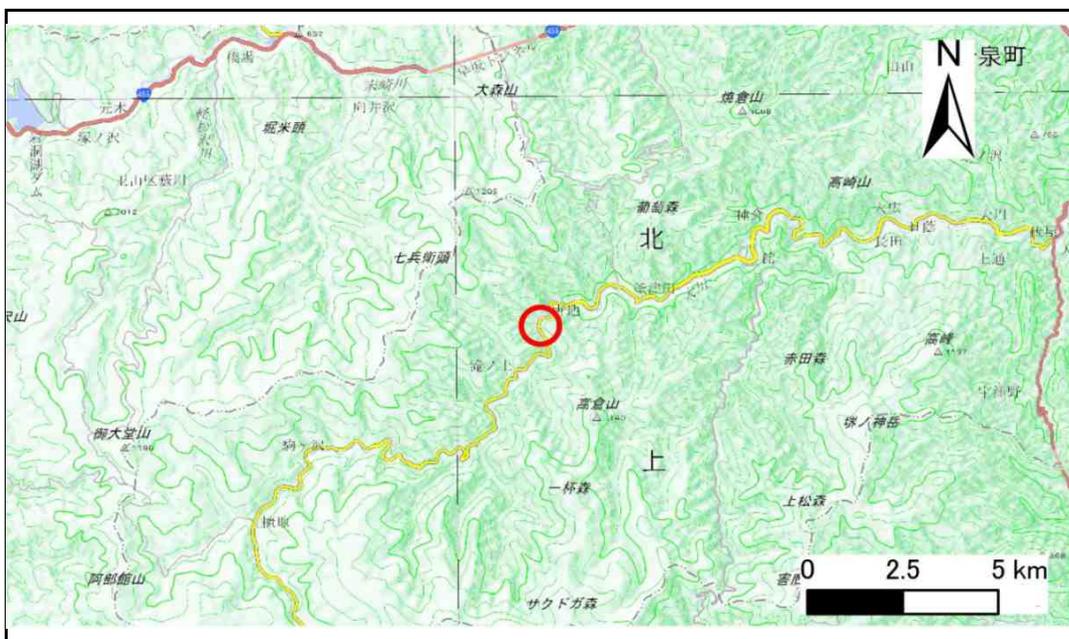

概況図(S=1:200,000)

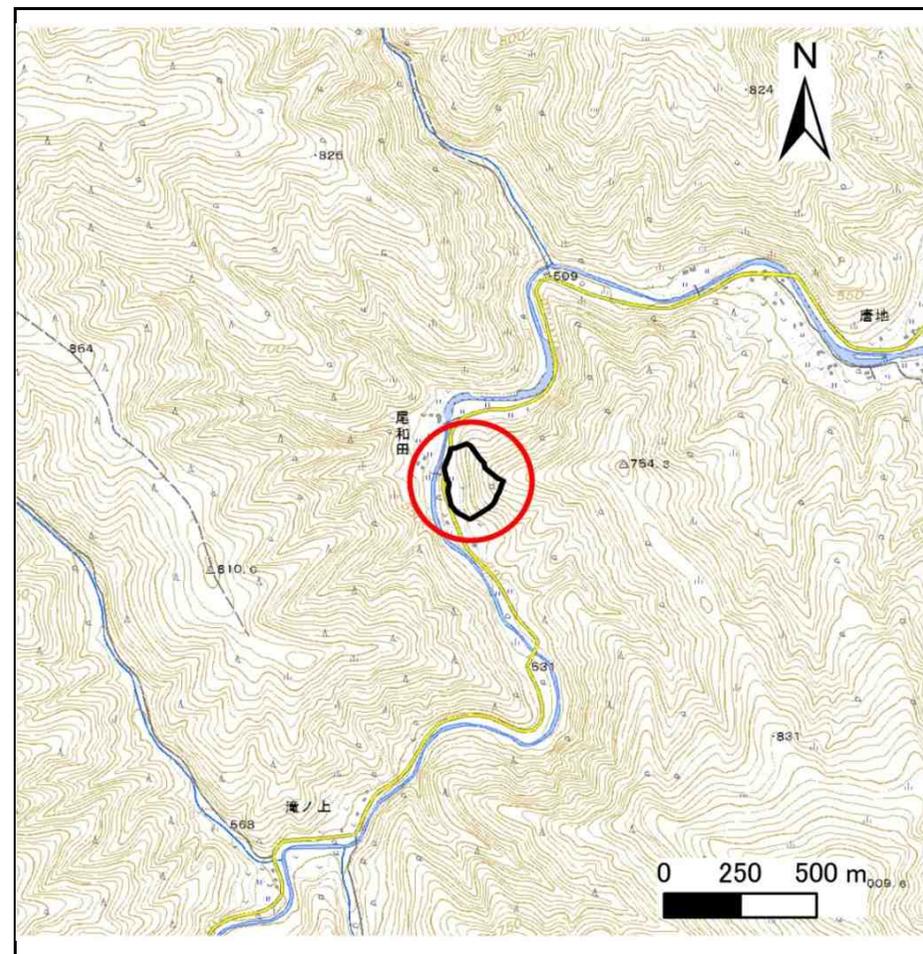

位置図(S=1:25,000)


国土地理院の電子地形図200000『盛岡』及び電子地形図25000『釜津田』を掲載

# 急傾斜地の崩壊区域調査

様式3-1 危害のおそれのある土地、著しい危害のおそれのある土地の設定図

調査年度 平成30年度

急傾斜地の位置	箇所番号	箇所名	所在地
	070B2038	尾和田1号	下閉伊郡岩泉町釜津田字唐地

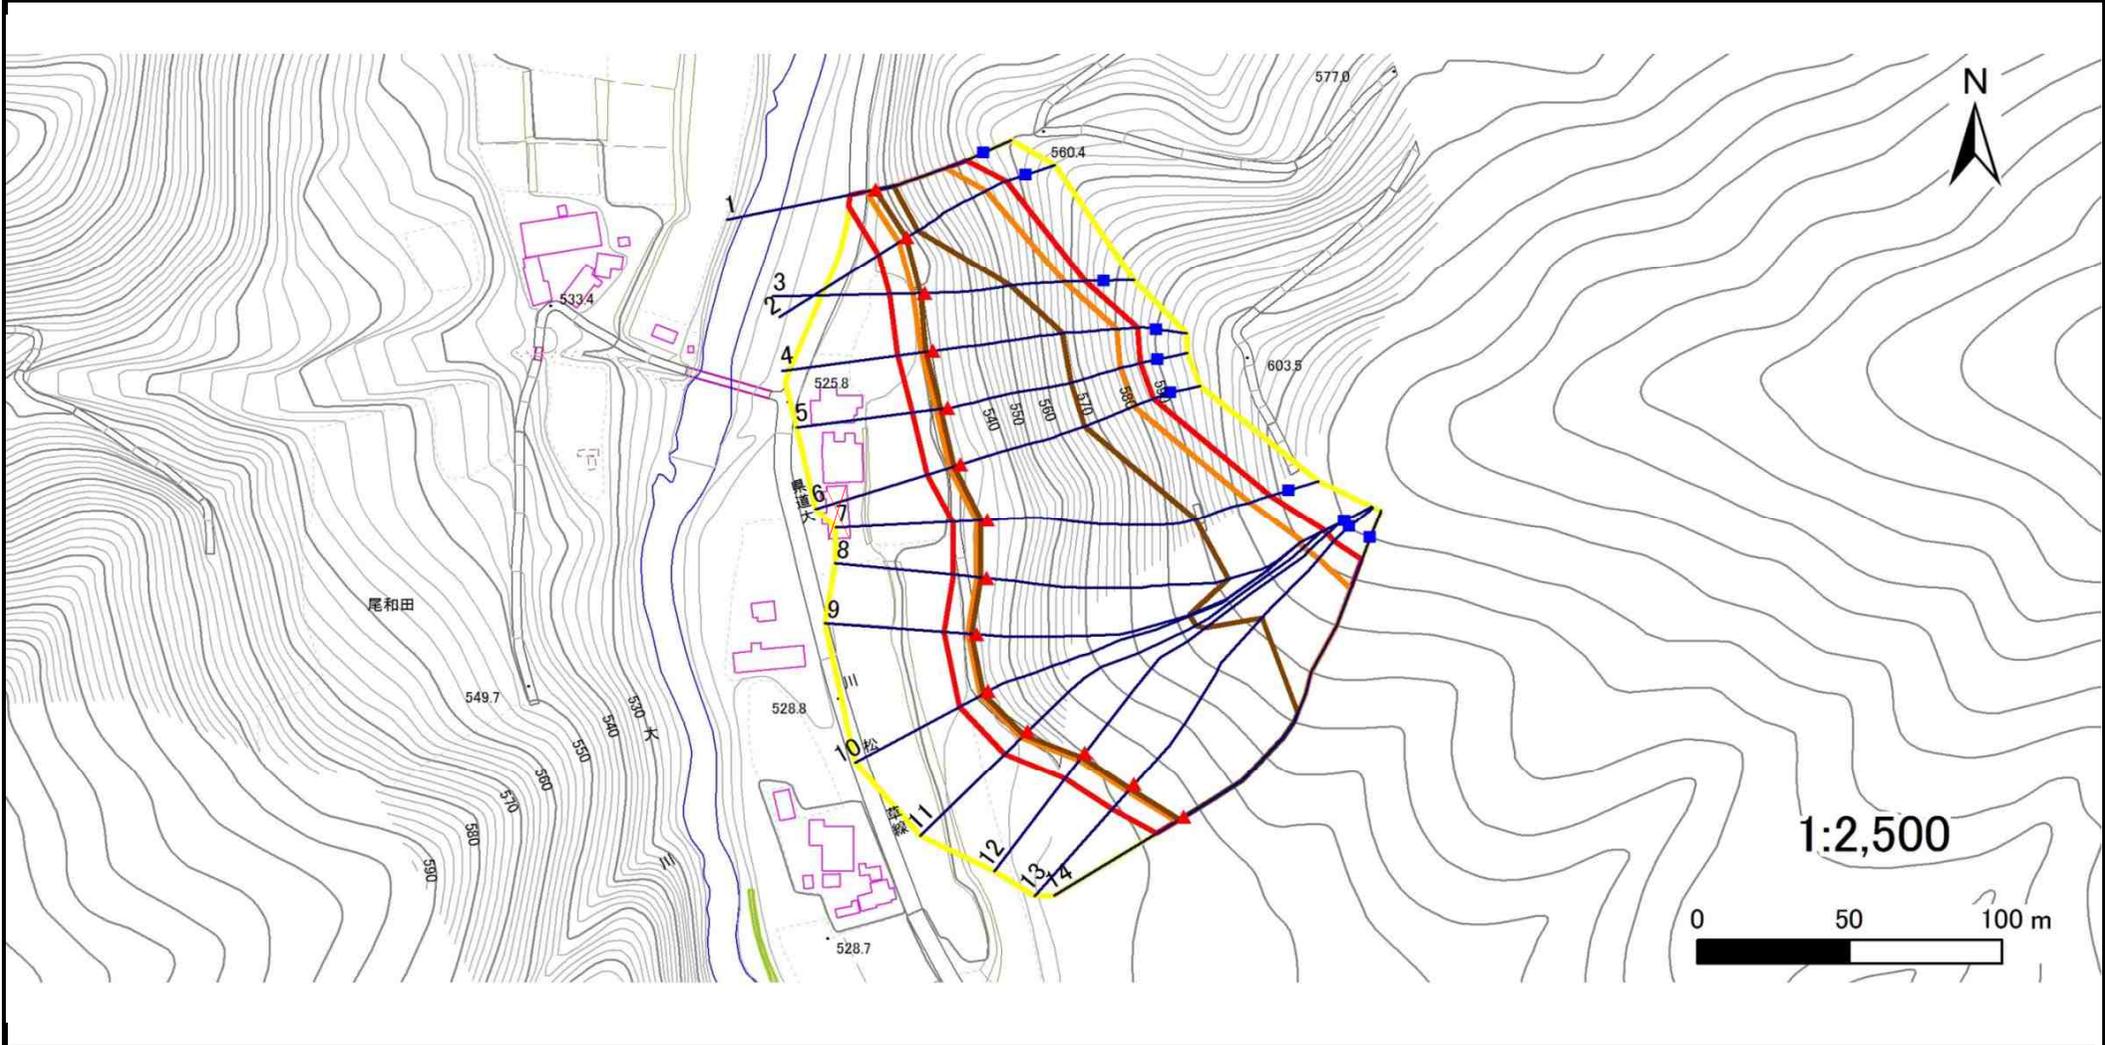

凡例	■ 上端	— 横断測線	■ 危害のおそれのある土地の区域	■ 土石等の移動による力が100kN/m <sup>2</sup> を超える範囲
	▲ 下端		■ 著しい危害のおそれのある土地の区域	■ 土石等の堆積高が3mを超える範囲

## 急傾斜地の崩壊区域調査

様式3-2 建築物に作用すると想定される衝撃に関する事項(1/1)

調査年度	平成30年度
------	--------

急傾斜地の位置		070B2038			尾和田1号				所在地		下関伊郡岩泉町釜津田宇唐地					
横断 測線 番号	急傾斜地の下端に隣接する土地								急傾斜地内							
	土石等の移動の高さと力の大きさ				土石等の堆積高さとの大きさ				土石等の移動の高さと力の大きさ				土石等の堆積高さとの大きさ			
	区分	高さ (m)	下端からの距離 (m)	力の大きさ (kN/m <sup>2</sup> )	区分	下端からの水平 距離(m)	高さ (m)	力の大きさ (kN/m <sup>2</sup> )	区分	高さ (m)	上端からの比高 (m)	力の大きさ (kN/m <sup>2</sup> )	区分	上端からの比高 (m)	高さ (m)	力の大きさ (kN/m <sup>2</sup> )
1	100kN/m <sup>2</sup> を超える	1.00	0.00 ~ 3.26	152.18	3mを超える	0.00 ~ 0.14	3.08	16.46	100kN/m <sup>2</sup> を超える	1.00	10.54 ~ 29.69	152.18	3mを超える	25.00 ~ 29.69	3.08	16.46
	それ以外	1.00	3.26 ~ 11.04	100.00	それ以外	0.14 ~ 11.04	3.00	16.05	それ以外	1.00	5.00 ~ 10.54	100.00	それ以外	5.00 ~ 25.00	3.00	16.05
2	100kN/m <sup>2</sup> を超える	1.00	0.00 ~ 3.27	152.36	3mを超える	0.00 ~ 0.20	3.10	16.60	100kN/m <sup>2</sup> を超える	1.00	10.56 ~ 33.15	152.36	3mを超える	30.00 ~ 33.15	3.10	16.60
	それ以外	1.00	3.27 ~ 11.05	100.00	それ以外	0.20 ~ 11.05	3.00	16.05	それ以外	1.00	5.00 ~ 10.56	100.00	それ以外	5.00 ~ 30.00	3.00	16.05
3	100kN/m <sup>2</sup> を超える	1.00	0.00 ~ 3.84	162.61	3mを超える	0.00 ~ 1.46	3.74	20.00	100kN/m <sup>2</sup> を超える	1.00	10.57 ~ 47.94	162.61	3mを超える	25.00 ~ 47.94	3.74	20.00
	それ以外	1.00	3.84 ~ 11.63	100.00	それ以外	1.46 ~ 11.63	3.00	16.05	それ以外	1.00	5.00 ~ 10.57	100.00	それ以外	5.00 ~ 25.00	3.00	16.05
4	100kN/m <sup>2</sup> を超える	1.00	0.00 ~ 3.93	164.07	3mを超える	0.00 ~ 2.35	4.12	22.06	100kN/m <sup>2</sup> を超える	1.00	10.57 ~ 59.81	164.07	3mを超える	25.00 ~ 59.81	4.12	22.06
	それ以外	1.00	3.93 ~ 11.71	100.00	それ以外	2.35 ~ 11.71	3.00	16.05	それ以外	1.00	5.00 ~ 10.57	100.00	それ以外	5.00 ~ 25.00	3.00	16.05
5	100kN/m <sup>2</sup> を超える	1.00	0.00 ~ 4.00	165.49	3mを超える	0.00 ~ 2.44	4.19	22.44	100kN/m <sup>2</sup> を超える	1.00	10.66 ~ 59.81	165.49	3mを超える	25.00 ~ 59.81	4.19	22.44
	それ以外	1.00	4.00 ~ 11.79	100.00	それ以外	2.44 ~ 11.79	3.00	16.05	それ以外	1.00	5.00 ~ 10.66	100.00	それ以外	5.00 ~ 25.00	3.00	16.05
6	100kN/m <sup>2</sup> を超える	1.00	0.00 ~ 3.95	164.56	3mを超える	0.00 ~ 2.38	4.14	22.17	100kN/m <sup>2</sup> を超える	1.00	10.59 ~ 59.96	164.56	3mを超える	25.00 ~ 59.96	4.14	22.17
	それ以外	1.00	3.95 ~ 11.74	100.00	それ以外	2.38 ~ 11.74	3.00	16.05	それ以外	1.00	5.00 ~ 10.59	100.00	それ以外	5.00 ~ 25.00	3.00	16.05
7	100kN/m <sup>2</sup> を超える	1.00	0.00 ~ 3.82	162.11	3mを超える	0.00 ~ 2.24	4.04	21.60	100kN/m <sup>2</sup> を超える	1.00	10.53 ~ 77.76	162.11	3mを超える	25.00 ~ 77.76	4.04	21.60
	それ以外	1.00	3.82 ~ 11.60	100.00	それ以外	2.24 ~ 11.60	3.00	16.05	それ以外	1.00	5.00 ~ 10.53	100.00	それ以外	5.00 ~ 25.00	3.00	16.05
8	100kN/m <sup>2</sup> を超える	1.00	0.00 ~ 3.32	153.34	3mを超える	0.00 ~ 1.97	3.85	20.60	100kN/m <sup>2</sup> を超える	1.00	10.78 ~ 84.91	153.34	3mを超える	30.00 ~ 84.91	3.85	20.60
	それ以外	1.00	3.32 ~ 11.11	100.00	それ以外	1.97 ~ 11.11	3.00	16.05	それ以外	1.00	5.00 ~ 10.78	100.00	それ以外	5.00 ~ 30.00	3.00	16.05
9	100kN/m <sup>2</sup> を超える	1.00	0.00 ~ 3.10	149.50	3mを超える	0.00 ~ 1.88	3.79	20.27	100kN/m <sup>2</sup> を超える	1.00	11.00 ~ 87.13	149.50	3mを超える	40.00 ~ 87.13	3.79	20.27
	それ以外	1.00	3.10 ~ 10.89	100.00	それ以外	1.88 ~ 10.89	3.00	16.05	それ以外	1.00	5.00 ~ 11.00	100.00	それ以外	5.00 ~ 40.00	3.00	16.05
10	100kN/m <sup>2</sup> を超える	1.00	0.00 ~ 3.06	148.64	3mを超える	0.00 ~ 1.85	3.77	20.20	100kN/m <sup>2</sup> を超える	1.00	11.05 ~ 86.68	148.64	3mを超える	40.00 ~ 86.68	3.77	20.20
	それ以外	1.00	3.06 ~ 10.84	100.00	それ以外	1.85 ~ 10.84	3.00	16.05	それ以外	1.00	5.00 ~ 11.05	100.00	それ以外	5.00 ~ 40.00	3.00	16.05
11	100kN/m <sup>2</sup> を超える	1.00	0.00 ~ 3.06	148.76	3mを超える	0.00 ~ 1.86	3.78	20.21	100kN/m <sup>2</sup> を超える	1.00	11.05 ~ 83.94	148.76	3mを超える	40.00 ~ 83.94	3.78	20.21
	それ以外	1.00	3.06 ~ 10.85	100.00	それ以外	1.86 ~ 10.85	3.00	16.05	それ以外	1.00	5.00 ~ 11.05	100.00	それ以外	5.00 ~ 40.00	3.00	16.05
12	100kN/m <sup>2</sup> を超える	1.00	0.00 ~ 3.28	152.52	3mを超える	0.00 ~ 1.95	3.84	20.53	100kN/m <sup>2</sup> を超える	1.00	10.82 ~ 80.17	152.52	3mを超える	40.00 ~ 80.17	3.84	20.53
	それ以外	1.00	3.28 ~ 11.06	100.00	それ以外	1.95 ~ 11.06	3.00	16.05	それ以外	1.00	5.00 ~ 10.82	100.00	それ以外	5.00 ~ 40.00	3.00	16.05
13	100kN/m <sup>2</sup> を超える	1.00	0.00 ~ 3.47	155.94	3mを超える	0.00 ~ 2.04	3.90	20.85	100kN/m <sup>2</sup> を超える	1.00	10.67 ~ 80.00	155.94	3mを超える	30.00 ~ 80.00	3.90	20.85
	それ以外	1.00	3.47 ~ 11.26	100.00	それ以外	2.04 ~ 11.26	3.00	16.05	それ以外	1.00	5.00 ~ 10.67	100.00	それ以外	5.00 ~ 30.00	3.00	16.05
14	100kN/m <sup>2</sup> を超える	1.00	0.00 ~ 2.68	142.14	3mを超える	0.00 ~ 1.70	3.69	19.72	100kN/m <sup>2</sup> を超える	1.00	11.56 ~ 72.68	142.14	3mを超える	40.00 ~ 72.68	3.69	19.72
	それ以外	1.00	2.68 ~ 10.46	100.00	それ以外	1.70 ~ 10.46	3.00	16.05	それ以外	1.00	5.00 ~ 11.56	100.00	それ以外	5.00 ~ 40.00	3.00	16.05
	100kN/m <sup>2</sup> を超える		~		3mを超える	~			100kN/m <sup>2</sup> を超える		~		3mを超える	~		
	それ以外		~		それ以外	~			それ以外		~		それ以外	~		