



# 土砂災害防止に関する基礎調査(急傾斜地の崩壊)

表紙 概況、位置図

自然現象の種類	急傾斜地の崩壊
箇所番号	072B1042
箇所名	中日向
所在地	下閉伊郡岩泉町下有芸字中日向
調査機関	岩手県沿岸広域振興局岩泉土木センター

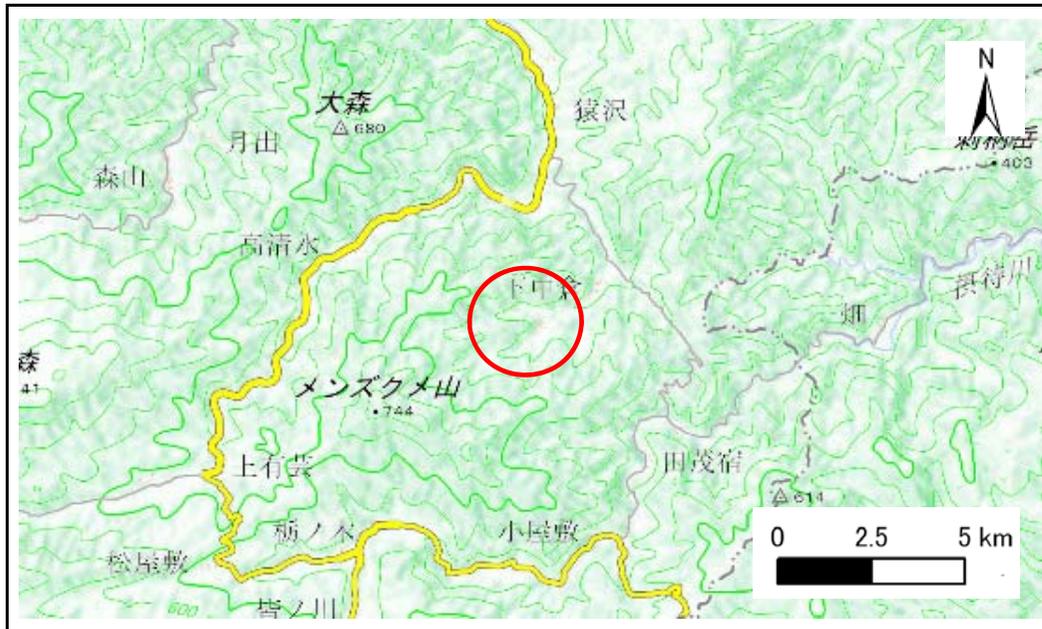

概況図(S=1:200,000)

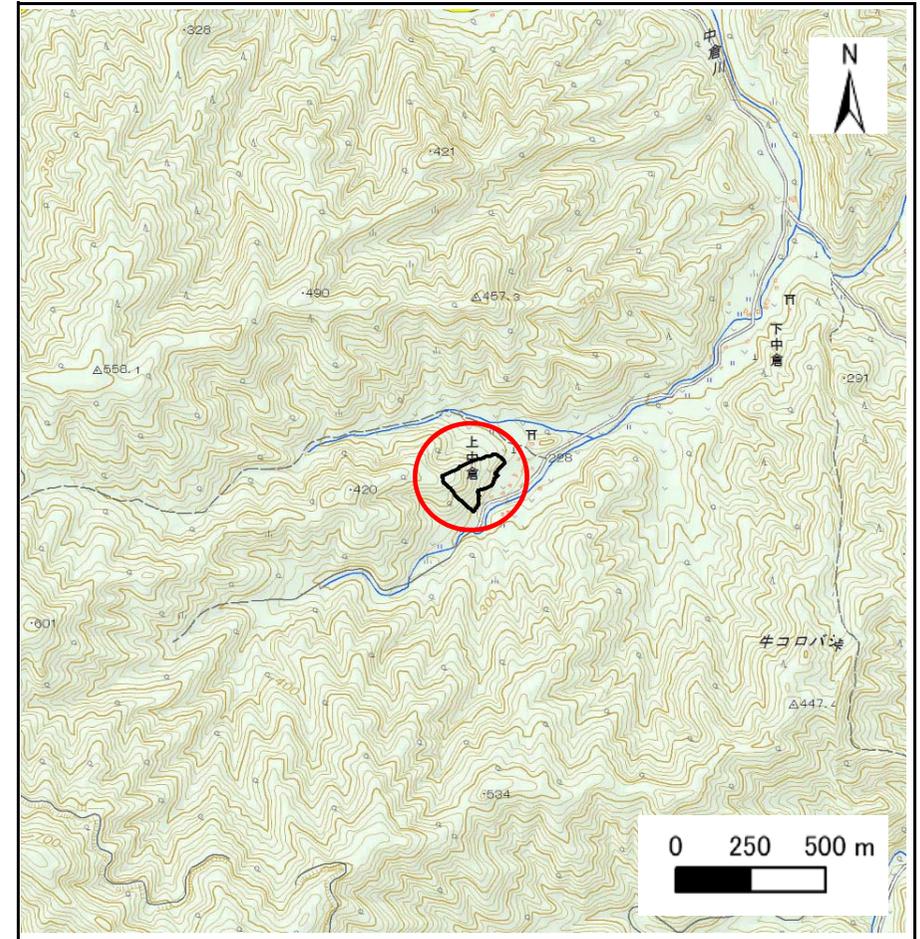


位置図(S=1:25,000)

# 急傾斜地の崩壊区域調査

様式3-1 危害のおそれのある土地、著しい危害のおそれのある土地の設定図

調査年度 平成29年度

急傾斜地の位置 箇所番号 072B1042 箇所名 中日向 所在地 下閉伊郡岩泉町下有芸字中日向

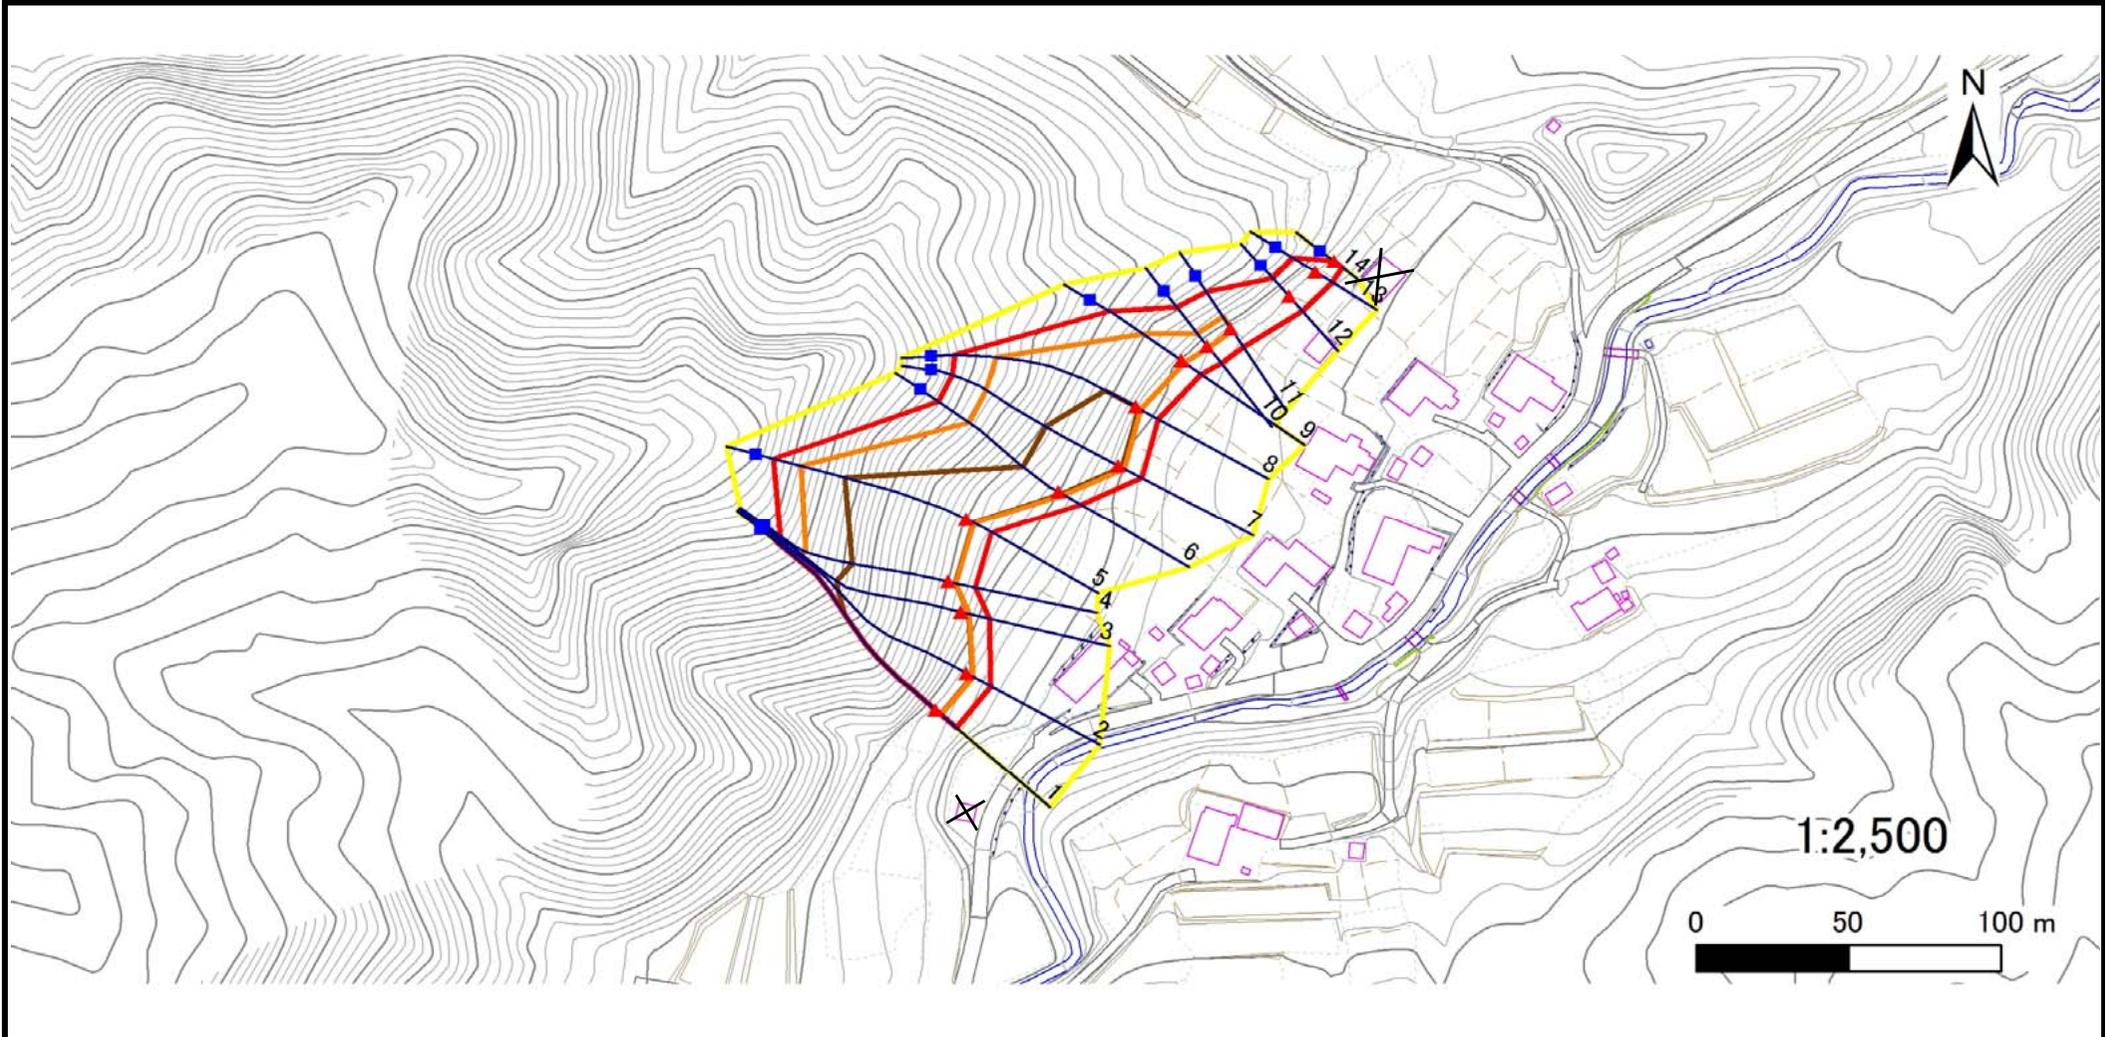

凡例	■ 上端	— 横断測線	— 危害のおそれのある土地の区域	— 土石等の移動による力が100kN/m <sup>2</sup> を超える範囲
	▲ 下端		— 著しい危害のおそれのある土地の区域	— 土石等の堆積高が3mを超える範囲

# 急傾斜地の崩壊区域調査

様式3-2 建築物に作用すると想定される衝撃に関する事項(1/1)

													調査年度	平成29年度				
急傾斜地の位置		箇所番号			072B1042				箇所名		中日向		所在地		下閉伊郡岩泉町下有芸字中日向			
横断 測線 番号	急傾斜地の下端に隣接する土地												急傾斜地内					
	土石等の移動の高さと力の大きさ				土石等の堆積高さとの大きさ				土石等の移動の高さと力の大きさ				土石等の堆積高さとの大きさ					
	区分	高さ (m)	下端からの距離 (m)	力の大きさ (kN/m <sup>2</sup> )	区分	下端からの水平 距離(m)	高さ (m)	力の大きさ (kN/m <sup>2</sup> )	区分	高さ (m)	上端からの比高 (m)	力の大きさ (kN/m <sup>2</sup> )	区分	上端からの比高 (m)	高さ (m)	力の大きさ (kN/m <sup>2</sup> )		
1	100kN/m <sup>2</sup> を超える	1.00	0.00 ~ 2.34	141.36	3mを超える	0.00 ~ 2.16	3.97	17.48	100kN/m <sup>2</sup> を超える	1.00	13.11 ~ 62.77	141.36	3mを超える	30.00 ~ 62.77	3.97	17.48		
	それ以外	1.00	2.34 ~ 9.03	100.00	それ以外	2.16 ~ 9.03	3.00	13.20	それ以外	1.00	5.00 ~ 13.11	100.00	それ以外	5.00 ~ 30.00	3.00	13.20		
2	100kN/m <sup>2</sup> を超える	1.00	0.00 ~ 2.46	143.60	3mを超える	0.00 ~ 2.21	4.02	17.67	100kN/m <sup>2</sup> を超える	1.00	12.93 ~ 64.00	143.60	3mを超える	25.00 ~ 64.00	4.02	17.67		
	それ以外	1.00	2.46 ~ 9.15	100.00	それ以外	2.21 ~ 9.15	3.00	13.20	それ以外	1.00	5.00 ~ 12.93	100.00	それ以外	5.00 ~ 25.00	3.00	13.20		
3	100kN/m <sup>2</sup> を超える	1.00	0.00 ~ 2.74	148.92	3mを超える	0.00 ~ 2.39	4.15	18.27	100kN/m <sup>2</sup> を超える	1.00	12.62 ~ 60.00	148.92	3mを超える	25.00 ~ 60.00	4.15	18.27		
	それ以外	1.00	2.74 ~ 9.42	100.00	それ以外	2.39 ~ 9.42	3.00	13.20	それ以外	1.00	5.00 ~ 12.62	100.00	それ以外	5.00 ~ 25.00	3.00	13.20		
4	100kN/m <sup>2</sup> を超える	1.00	0.00 ~ 2.50	144.34	3mを超える	0.00 ~ 2.27	4.06	17.85	100kN/m <sup>2</sup> を超える	1.00	12.80 ~ 50.00	144.34	3mを超える	25.00 ~ 50.00	4.06	17.85		
	それ以外	1.00	2.50 ~ 9.18	100.00	それ以外	2.27 ~ 9.18	3.00	13.20	それ以外	1.00	5.00 ~ 12.80	100.00	それ以外	5.00 ~ 25.00	3.00	13.20		
5	100kN/m <sup>2</sup> を超える	1.00	0.00 ~ 2.74	148.90	3mを超える	0.00 ~ 2.39	4.15	18.27	100kN/m <sup>2</sup> を超える	1.00	12.62 ~ 60.00	148.90	3mを超える	25.00 ~ 60.00	4.15	18.27		
	それ以外	1.00	2.74 ~ 9.42	100.00	それ以外	2.39 ~ 9.42	3.00	13.20	それ以外	1.00	5.00 ~ 12.62	100.00	それ以外	5.00 ~ 25.00	3.00	13.20		
6	100kN/m <sup>2</sup> を超える	1.00	0.00 ~ 1.91	133.30	3mを超える	0.00 ~ 1.12	3.51	15.46	100kN/m <sup>2</sup> を超える	1.00	13.73 ~ 40.15	133.30	3mを超える	30.00 ~ 40.15	3.51	15.46		
	それ以外	1.00	1.91 ~ 8.59	100.00	それ以外	1.12 ~ 8.59	3.00	13.20	それ以外	1.00	5.00 ~ 13.73	100.00	それ以外	5.00 ~ 30.00	3.00	13.20		
7	100kN/m <sup>2</sup> を超える	1.00	0.00 ~ 2.05	135.89	3mを超える	0.00 ~ 1.14	3.53	15.52	100kN/m <sup>2</sup> を超える	1.00	13.61 ~ 49.45	135.89	3mを超える	30.00 ~ 49.45	3.53	15.52		
	それ以外	1.00	2.05 ~ 8.73	100.00	それ以外	1.14 ~ 8.73	3.00	13.20	それ以外	1.00	5.00 ~ 13.61	100.00	それ以外	5.00 ~ 30.00	3.00	13.20		
8	100kN/m <sup>2</sup> を超える	1.00	0.00 ~ 1.76	130.62	3mを超える	0.00 ~ 1.02	3.46	15.21	100kN/m <sup>2</sup> を超える	1.00	14.34 ~ 47.74	130.62	3mを超える	40.00 ~ 47.74	3.46	15.21		
	それ以外	1.00	1.76 ~ 8.45	100.00	それ以外	1.02 ~ 8.45	3.00	13.20	それ以外	1.00	5.00 ~ 14.34	100.00	それ以外	5.00 ~ 40.00	3.00	13.20		
9	100kN/m <sup>2</sup> を超える	1.00	0.00 ~ 1.24	121.29	3mを超える	— ~ —	—	—	100kN/m <sup>2</sup> を超える	1.00	14.18 ~ 24.80	121.29	3mを超える	— ~ —	—	—		
	それ以外	1.00	1.24 ~ 7.93	100.00	それ以外	0.00 ~ 7.93	2.57	11.30	それ以外	1.00	5.00 ~ 14.18	100.00	それ以外	5.00 ~ 24.80	2.57	11.30		
10	100kN/m <sup>2</sup> を超える	1.00	0.00 ~ 0.76	112.83	3mを超える	— ~ —	—	—	100kN/m <sup>2</sup> を超える	1.00	13.20 ~ 17.23	112.83	3mを超える	— ~ —	—	—		
	それ以外	1.00	0.76 ~ 7.44	100.00	それ以外	0.00 ~ 7.44	2.32	10.23	それ以外	1.00	5.00 ~ 13.20	100.00	それ以外	5.00 ~ 17.23	2.32	10.23		
11	100kN/m <sup>2</sup> を超える	1.00	0.00 ~ 0.79	113.40	3mを超える	— ~ —	—	—	100kN/m <sup>2</sup> を超える	1.00	12.78 ~ 16.58	113.40	3mを超える	— ~ —	—	—		
	それ以外	1.00	0.79 ~ 7.48	100.00	それ以外	0.00 ~ 7.48	2.39	10.50	それ以外	1.00	5.00 ~ 12.78	100.00	それ以外	5.00 ~ 16.58	2.39	10.50		
12	100kN/m <sup>2</sup> を超える	—	— ~ —	—	3mを超える	— ~ —	—	—	100kN/m <sup>2</sup> を超える	—	— ~ —	—	3mを超える	— ~ —	—	—		
	それ以外	1.00	0.00 ~ 6.58	98.30	それ以外	0.00 ~ 6.58	2.30	10.11	それ以外	1.00	5.00 ~ 12.24	98.30	それ以外	5.00 ~ 12.24	2.30	10.11		
13	100kN/m <sup>2</sup> を超える	—	— ~ —	—	3mを超える	— ~ —	—	—	100kN/m <sup>2</sup> を超える	—	— ~ —	—	3mを超える	— ~ —	—	—		
	それ以外	1.00	0.00 ~ 6.47	96.44	それ以外	0.00 ~ 6.47	2.19	9.63	それ以外	1.00	5.00 ~ 12.00	96.44	それ以外	5.00 ~ 12.00	2.19	9.63		
14	100kN/m <sup>2</sup> を超える	—	— ~ —	—	3mを超える	— ~ —	—	—	100kN/m <sup>2</sup> を超える	—	— ~ —	—	3mを超える	— ~ —	—	—		
	それ以外	1.00	0.00 ~ 3.58	52.80	それ以外	0.00 ~ 0.00	1.84	8.11	それ以外	1.00	5.00 ~ 5.00	52.80	それ以外	5.00 ~ 5.00	1.84	8.11		
	100kN/m <sup>2</sup> を超える		~		3mを超える	~			100kN/m <sup>2</sup> を超える		~		3mを超える	~				
	それ以外		~		それ以外	~			それ以外		~		それ以外	~				