


土砂災害防止に関する基礎調査(急傾斜地の崩壊)

表紙 概況、位置図

自然現象の種類	急傾斜地の崩壊
箇所番号	037B1007
箇所名	御嶽-3
所在地	岩手郡岩手町一方井第1地割
調査機関	岩手県盛岡広域振興局土木部 岩手土木センター



位置図(S=1:200,000)

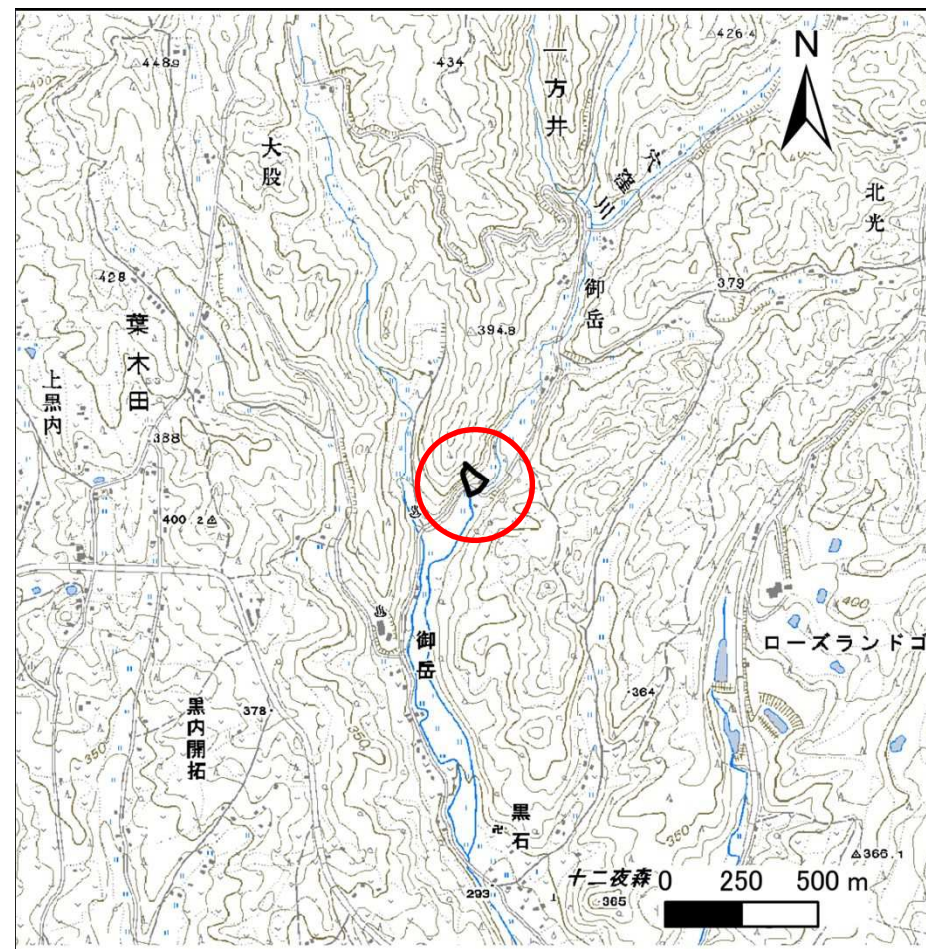

概況図(S=1:25,000)


急傾斜地の崩壊区域調査

様式3-1 危害のおそれのある土地、著しい危害のおそれのある土地の設定図

調査年度

平成26年度

急傾斜地の位置	箇所番号	037B1007	箇所名	御嶽-3	所在地	岩手郡岩手町一方井第1地割
---------	------	----------	-----	------	-----	---------------

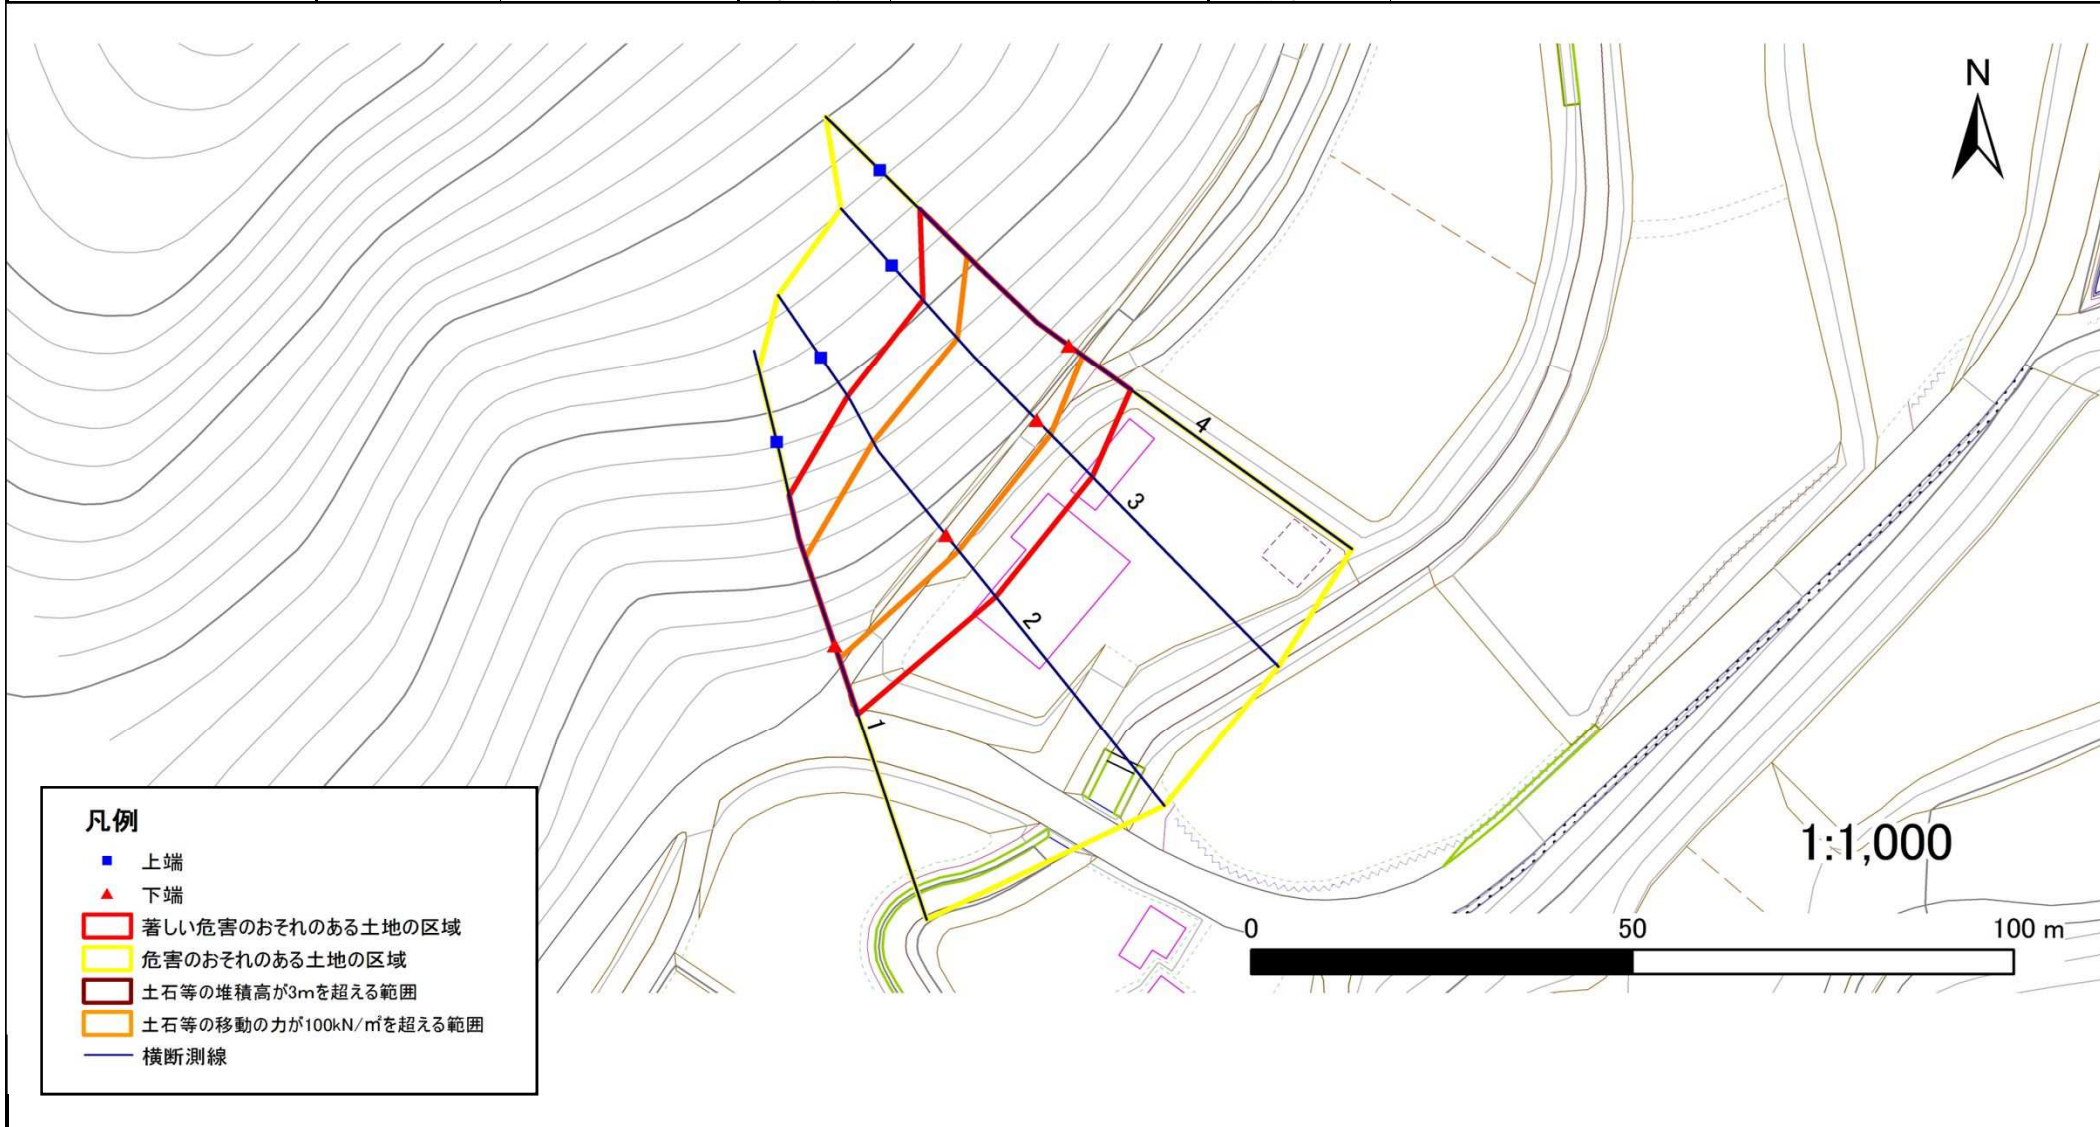

急傾斜地の崩壊区域調書

様式3-2 建築物に作用すると想定される衝撃に関する事項(1/1)

調査年度

平成26年度

急傾斜地の位置		箇所番号 037B1007			箇所名 御嶽-3				所在地 岩手郡岩手町一方井第1地割							
横断 測線 番号	急傾斜地の下端に隣接する土地								急傾斜地内							
	土石等の移動の高さと力の大きさ				土石等の堆積高さと力の大きさ				土石等の移動の高さと力の大きさ				土石等の堆積高さと力の大きさ			
	区分	高さ (m)	下端からの距離 (m)	力の大きさ (kN/m ²)	区分	下端からの水平 距離(m)	高さ (m)	力の大きさ (kN/m ²)	区分	高さ (m)	上端からの比高 (m)	力の大きさ (kN/m ²)	区分	上端からの比高 (m)	高さ (m)	力の大きさ (kN/m ²)
1	100kN/m ² を超える	1.00	0.00 ~ 1.92	129.66	3mを超える	— ~ —	—	—	100kN/m ² を超える	1.00	10.81 ~ 19.20	129.66	3mを超える	— ~ —	—	—
	それ以外	1.00	1.92 ~ 9.71	100.00	それ以外	0.00 ~ 9.71	2.26	12.08	それ以外	1.00	5.00 ~ 10.81	100.00	それ以外	5.00 ~ 19.20	2.26	12.08
2	100kN/m ² を超える	1.00	0.00 ~ 2.73	143.03	3mを超える	— ~ —	—	—	100kN/m ² を超える	1.00	10.55 ~ 23.00	143.03	3mを超える	— ~ —	—	—
	それ以外	1.00	2.73 ~ 10.51	100.00	それ以外	0.00 ~ 10.51	2.75	14.69	それ以外	1.00	5.00 ~ 10.55	100.00	それ以外	5.00 ~ 23.00	2.75	14.69
3	100kN/m ² を超える	1.00	0.00 ~ 2.72	142.92	3mを超える	— ~ —	—	—	100kN/m ² を超える	1.00	10.57 ~ 22.80	142.92	3mを超える	— ~ —	—	—
	それ以外	1.00	2.72 ~ 10.51	100.00	それ以外	0.00 ~ 10.51	2.77	14.82	それ以外	1.00	5.00 ~ 10.57	100.00	それ以外	5.00 ~ 22.80	2.77	14.82
4	100kN/m ² を超える	1.00	0.00 ~ 2.31	136.01	3mを超える	— ~ —	—	—	100kN/m ² を超える	1.00	10.88 ~ 23.00	136.01	3mを超える	— ~ —	—	—
	それ以外	1.00	2.31 ~ 10.09	100.00	それ以外	0.00 ~ 10.09	2.56	13.69	それ以外	1.00	5.00 ~ 10.88	100.00	それ以外	5.00 ~ 23.00	2.56	13.69
	100kN/m ² を超える		~		3mを超える	~			100kN/m ² を超える		~		3mを超える	~		
	それ以外		~		それ以外	~			それ以外		~		それ以外	~		
	100kN/m ² を超える		~		3mを超える	~			100kN/m ² を超える		~		3mを超える	~		
	それ以外		~		それ以外	~			それ以外		~		それ以外	~		
