


土砂災害防止に関する基礎調査(急傾斜地の崩壊)

表紙 概況、位置図

自然現象の種類	急傾斜地の崩壊
箇所番号	057C1001
箇所名	岩崎-6
所在地	岩手郡岩手町子抱第11地割
調査機関	岩手県盛岡広域振興局土木部 岩手土木センター



位置図(S=1:200,000)

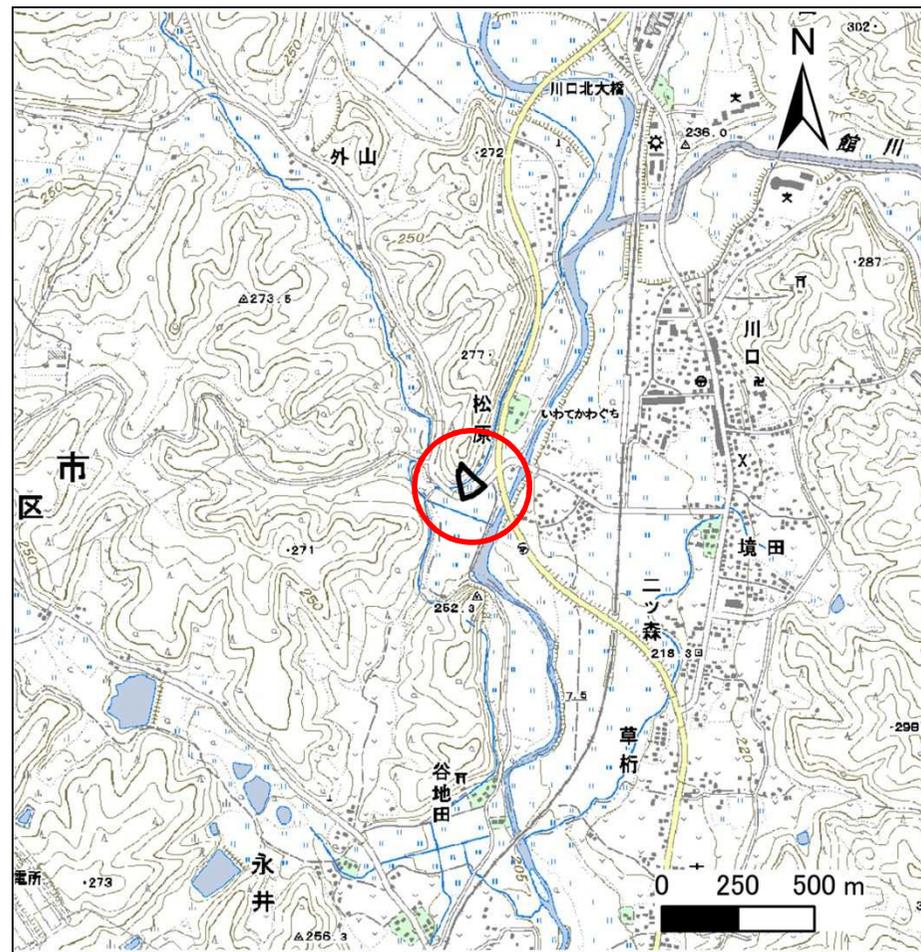

概況図(S=1:25,000)


急傾斜地の崩壊区域調査

様式3-1 危害のおそれのある土地、著しい危害のおそれのある土地の設定図

調査年度

平成26年度

急傾斜地の位置 箇所番号 057C1001 箇所名 岩崎-6 所在地 岩手郡岩手町子抱第11地割

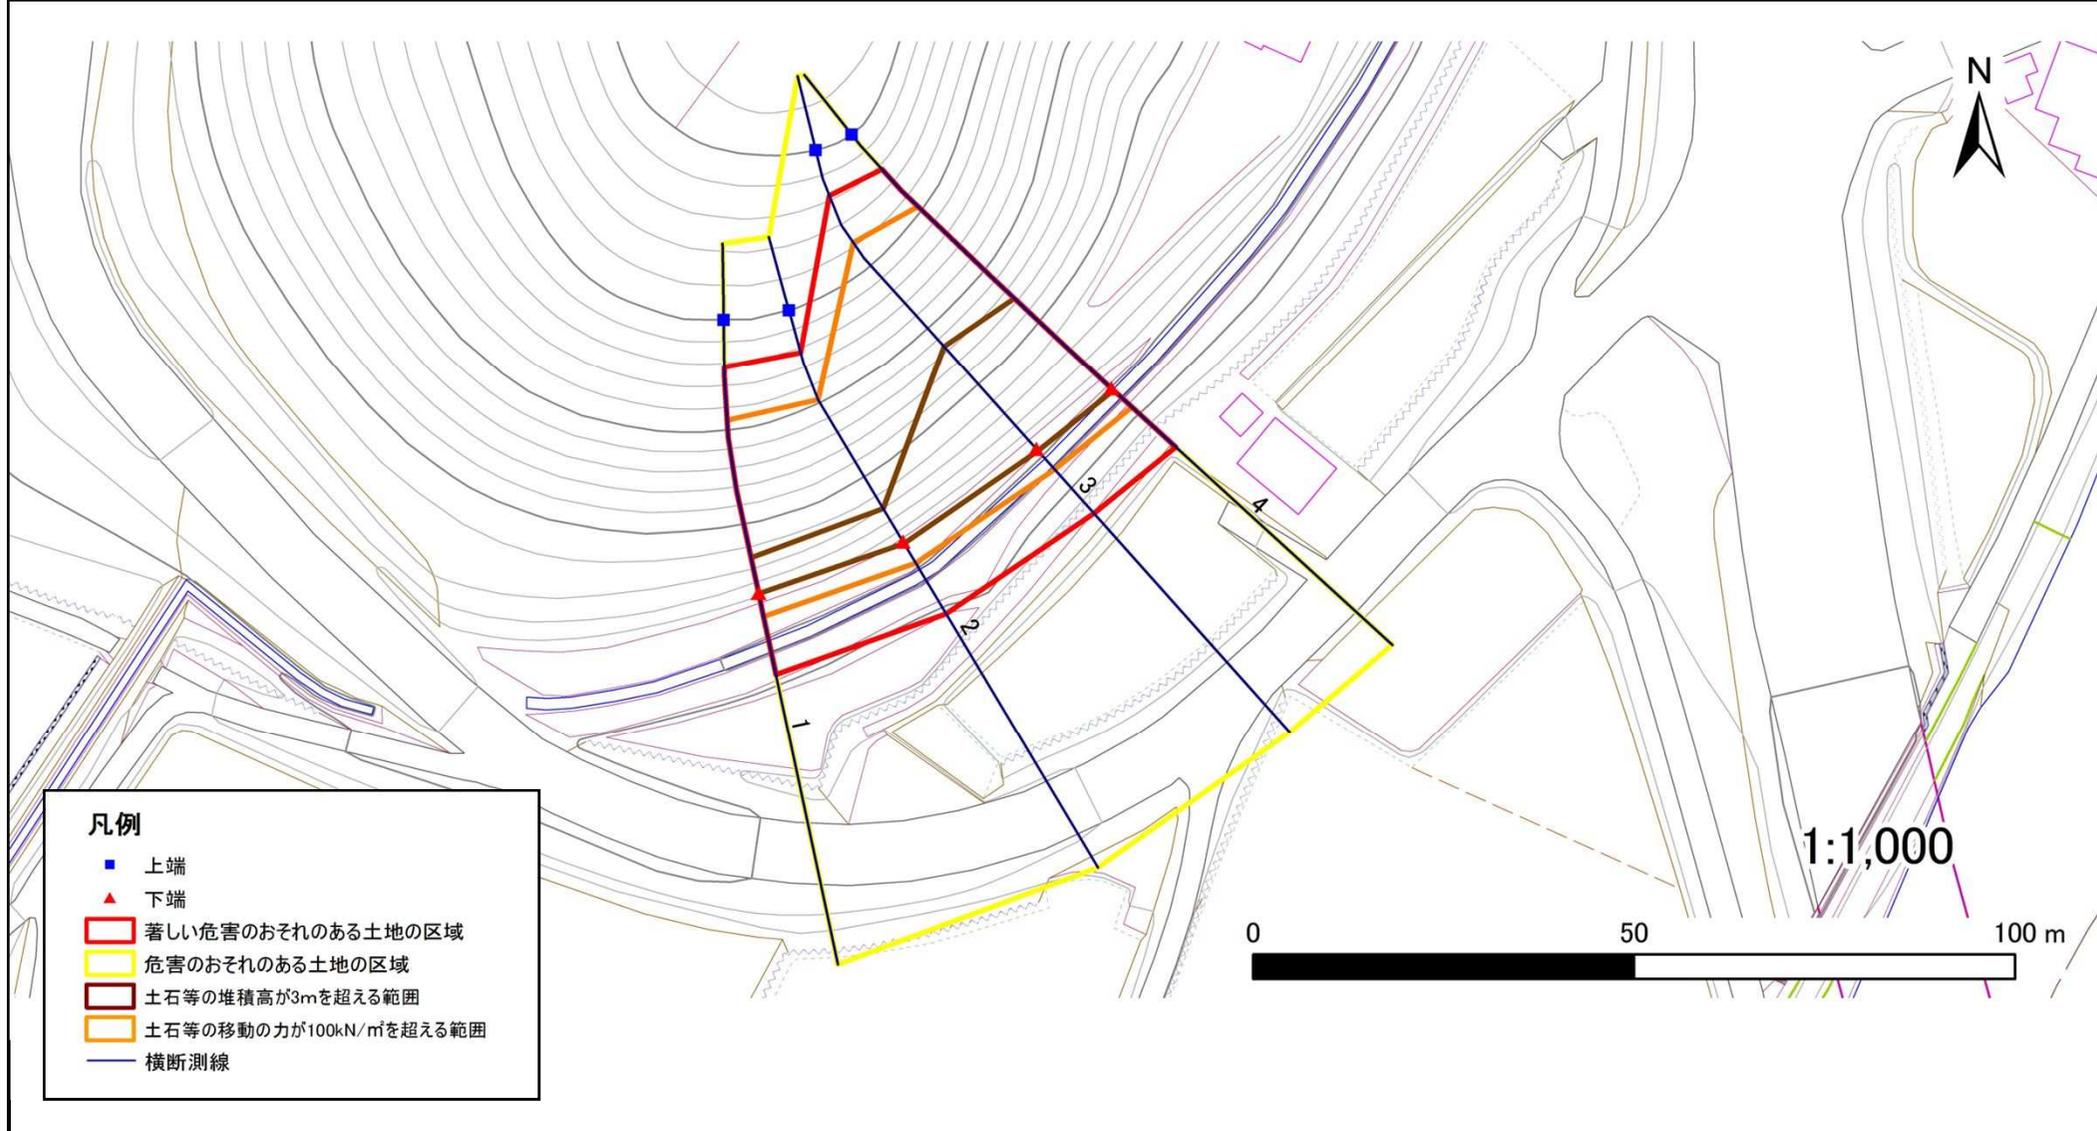

急傾斜地の崩壊区域調書

様式3-2 建築物に作用すると想定される衝撃に関する事項(1/1)

調査年度 平成26年度

急傾斜地の位置		箇所番号 057C1001			箇所名 岩崎-6		所在地 岩手郡岩手町子抱第11地割									
横断 測線 番号	急傾斜地の下端に隣接する土地								急傾斜地内							
	土石等の移動の高さと力の大きさ				土石等の堆積高さとの大きさ				土石等の移動の高さと力の大きさ				土石等の堆積高さとの大きさ			
	区分	高さ (m)	下端からの距離 (m)	力の大きさ (kN/m ²)	区分	下端からの水平 距離(m)	高さ (m)	力の大きさ (kN/m ²)	区分	高さ (m)	上端からの比高 (m)	力の大きさ (kN/m ²)	区分	上端からの比高 (m)	高さ (m)	力の大きさ (kN/m ²)
1	100kN/m ² を超える	1.00	0.00 ~ 3.20	151.12	3mを超える	0.00 ~ 0.14	3.07	16.46	100kN/m ² を超える	1.00	10.53 ~ 28.72	151.12	3mを超える	25.00 ~ 28.72	3.07	16.46
	それ以外	1.00	3.20 ~ 10.98	100.00	それ以外	0.14 ~ 10.98	3.00	16.05	それ以外	1.00	5.00 ~ 10.53	100.00	それ以外	5.00 ~ 25.00	3.00	16.05
2	100kN/m ² を超える	1.00	0.00 ~ 3.32	153.22	3mを超える	0.00 ~ 0.32	3.18	17.04	100kN/m ² を超える	1.00	10.70 ~ 29.29	153.22	3mを超える	25.00 ~ 29.29	3.18	17.04
	それ以外	1.00	3.32 ~ 11.10	100.00	それ以外	0.32 ~ 11.10	3.00	16.05	それ以外	1.00	5.00 ~ 10.70	100.00	それ以外	5.00 ~ 25.00	3.00	16.05
3	100kN/m ² を超える	1.00	0.00 ~ 3.65	159.12	3mを超える	0.00 ~ 0.37	3.20	17.10	100kN/m ² を超える	1.00	10.54 ~ 39.41	159.12	3mを超える	25.00 ~ 39.41	3.20	17.10
	それ以外	1.00	3.65 ~ 11.44	100.00	それ以外	0.37 ~ 11.44	3.00	16.05	それ以外	1.00	5.00 ~ 10.54	100.00	それ以外	5.00 ~ 25.00	3.00	16.05
4	100kN/m ² を超える	1.00	0.00 ~ 3.71	160.27	3mを超える	0.00 ~ 0.44	3.24	17.35	100kN/m ² を超える	1.00	10.59 ~ 39.35	160.27	3mを超える	25.00 ~ 39.35	3.24	17.35
	それ以外	1.00	3.71 ~ 11.50	100.00	それ以外	0.44 ~ 11.50	3.00	16.05	それ以外	1.00	5.00 ~ 10.59	100.00	それ以外	5.00 ~ 25.00	3.00	16.05
	100kN/m ² を超える		~		3mを超える	~			100kN/m ² を超える		~		3mを超える	~		
	それ以外		~		それ以外	~			それ以外		~		それ以外	~		
	100kN/m ² を超える		~		3mを超える	~			100kN/m ² を超える		~		3mを超える	~		
	それ以外		~		それ以外	~			それ以外		~		それ以外	~		
