



土砂災害防止に関する基礎調査(急傾斜地の崩壊)

表紙 概況、位置図

自然現象の種類	急傾斜地の崩壊
箇所番号	019A1003
箇所名	漆沢-1
所在地	二戸市浄法寺町漆沢
調査機関	岩手県県北広域振興局土木部二戸土木センター

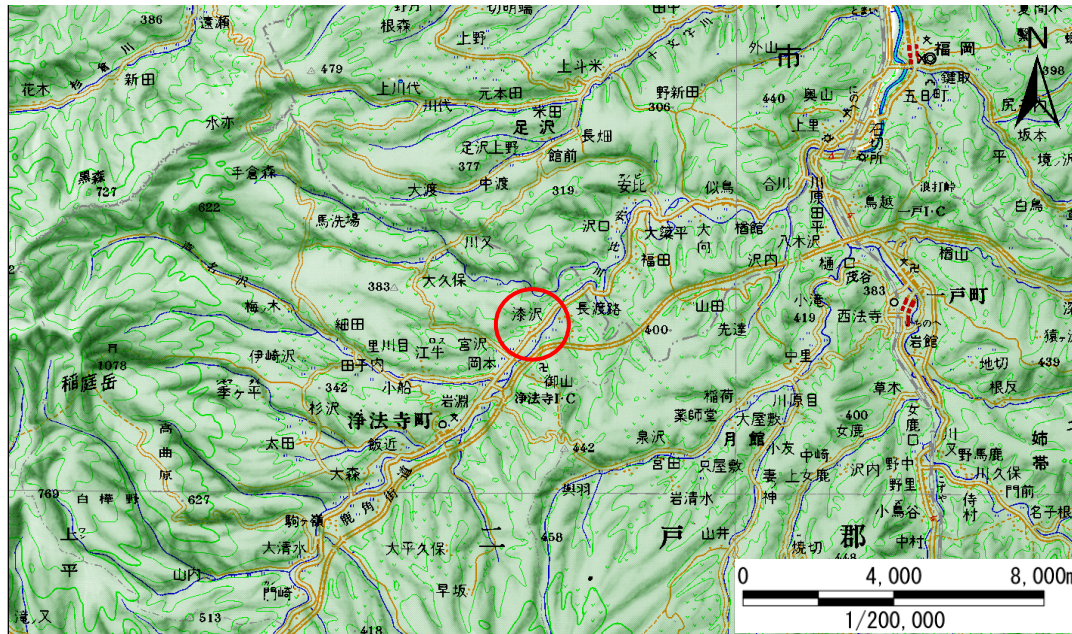

概況図(S=1:200,000)

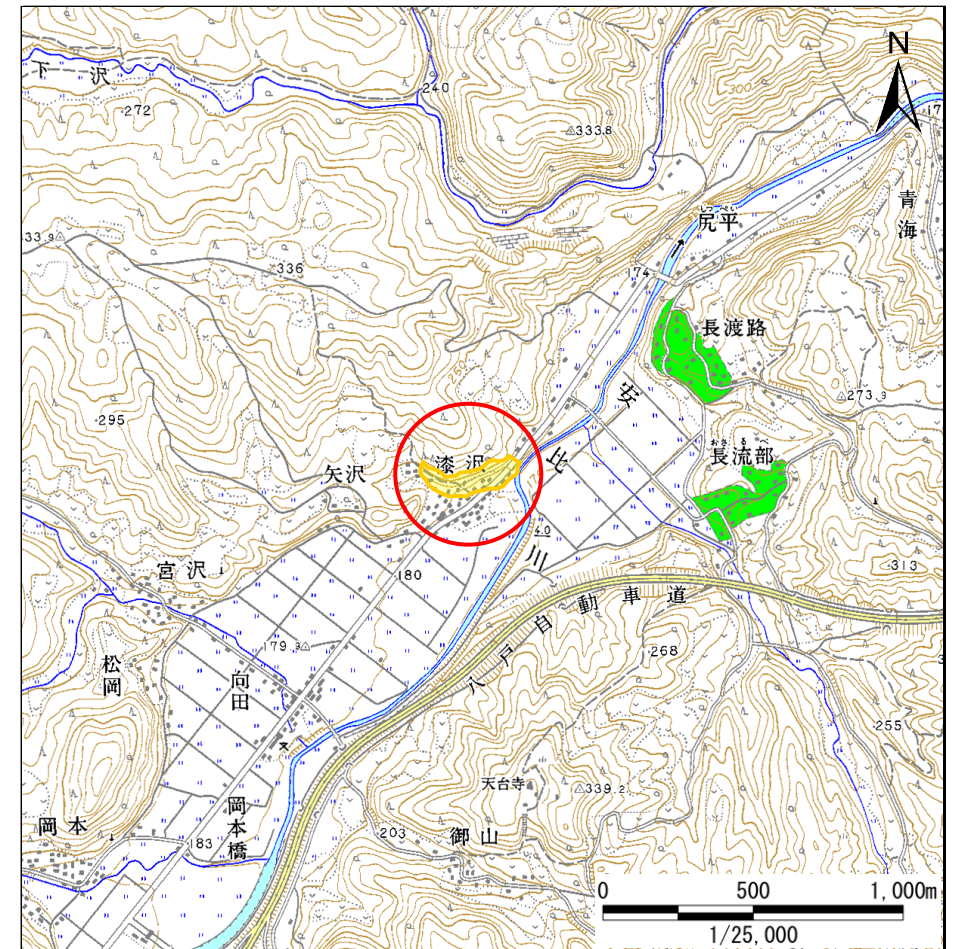

位置図(S=1:25,000)

急傾斜地の崩壊区域調査

様式3-1 危害のおそれのある土地、著しい危害のおそれのある土地の設定図

調査年度

平成22年度

急傾斜地の位置

箇所番号


019A1003

箇所名

漆沢-1

所在地

二戸市浄法寺町漆沢

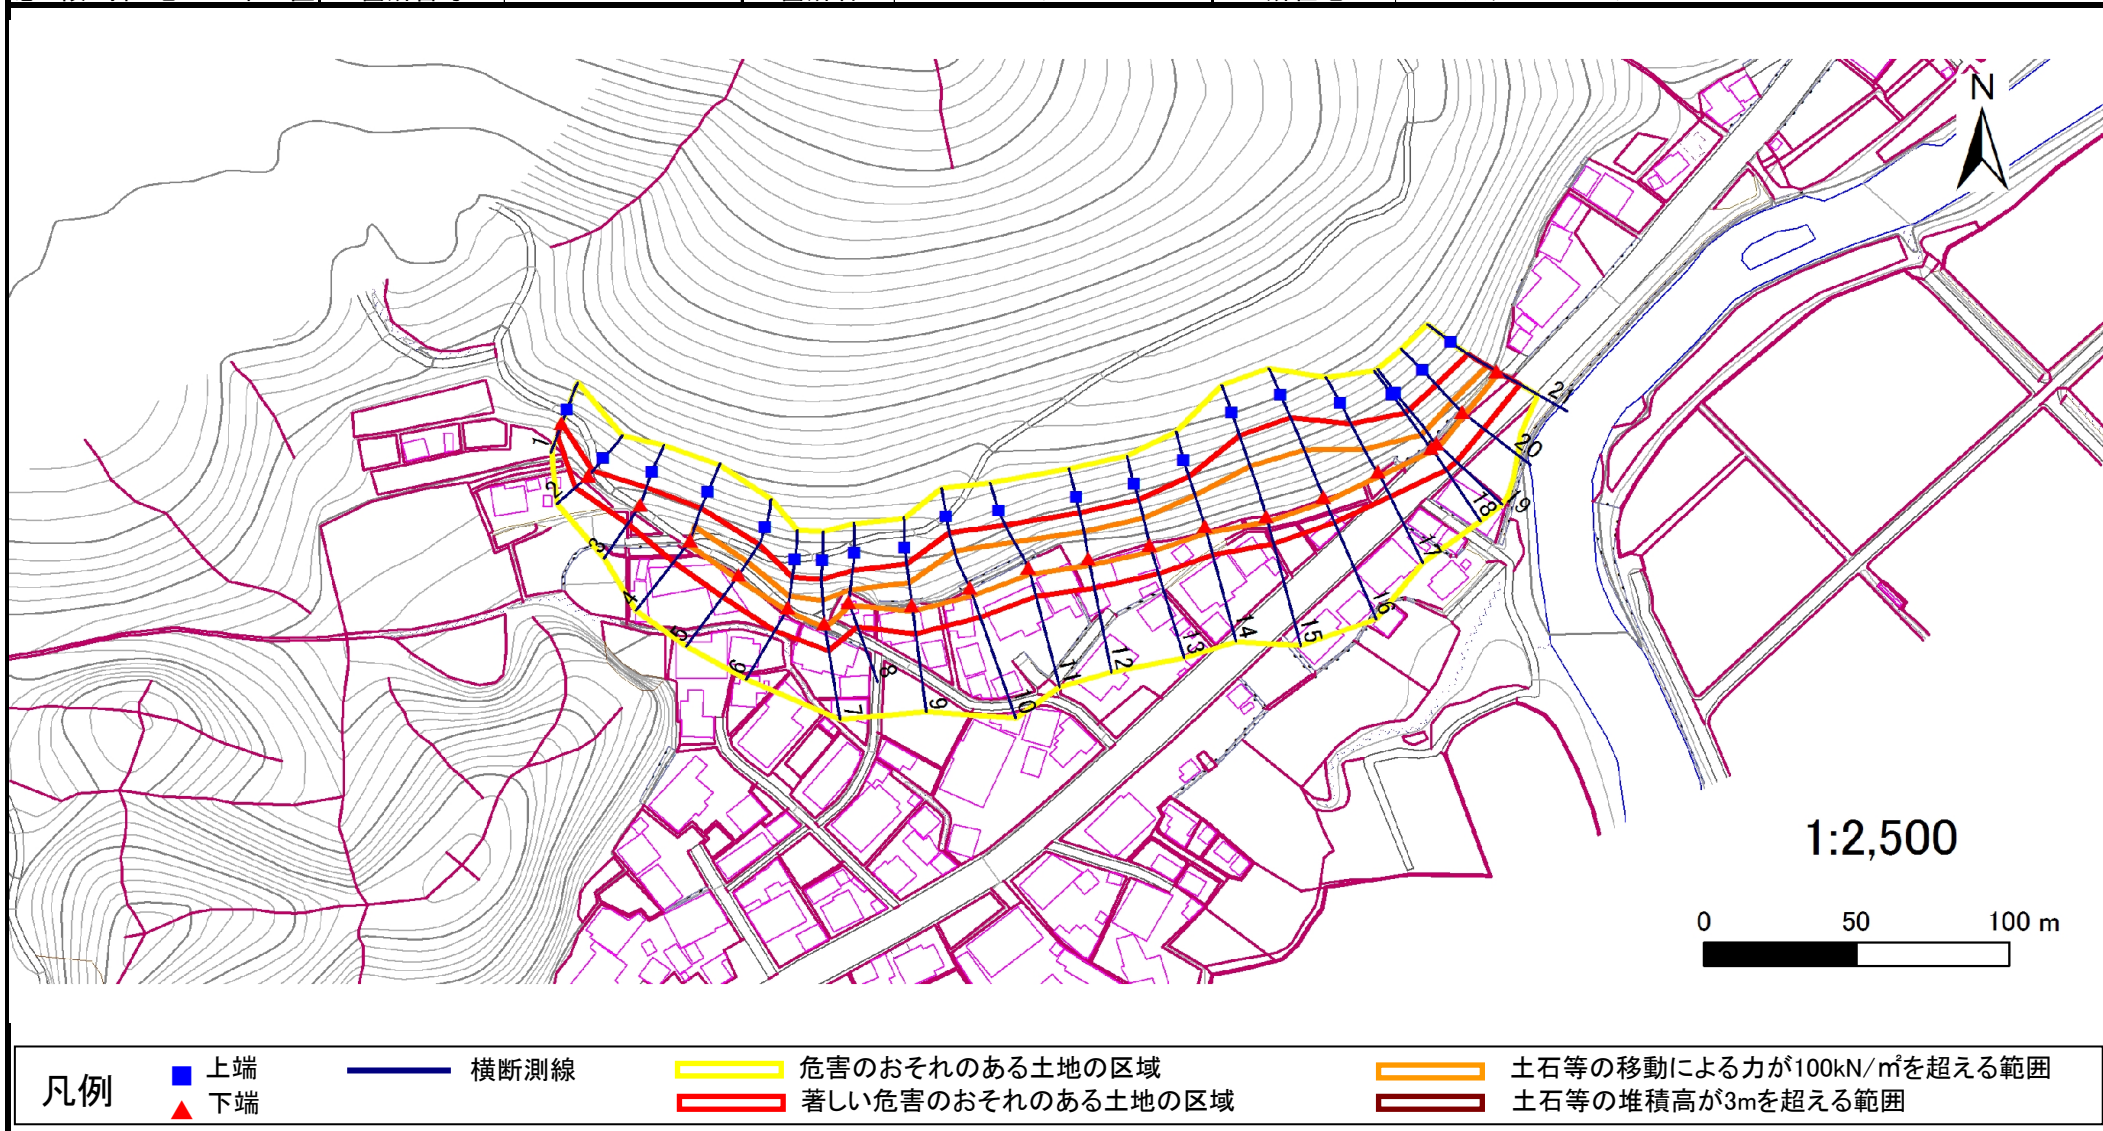

急傾斜地の崩壊区域調査

様式3-2 建築物に作用すると想定される衝撃に関する事項(1/2)

調査年度

平成22年度

急傾斜地の位置				箇所番号		019A1003		箇所名		漆沢-1		所在地		二戸市浄法寺町漆沢			
横断 測線 番号	急傾斜地の下端に隣接する土地																
	土石等の移動の高さと力の大きさ				土石等の堆積高さと力の大きさ				土石等の移動の高さと力の大きさ				土石等の堆積高さと力の大きさ				
	区 分	高さ (m)	下端からの距離 (m)	力の大きさ (kN/㎡)	区 分	下端からの水平 距離(m)	高さ (m)	力の大きさ (kN/㎡)	区 分	高さ (m)	上端からの比高 (m)	力の大きさ (kN/㎡)	区 分	上端からの比高 (m)	高さ (m)	力の大きさ (kN/㎡)	
1	100kN/㎡を超える	-	- ~ -	-	3mを超える	- ~ -	-	-	100kN/㎡を超える	-	- ~ -	-	3mを超える	- ~ -	-	-	
	それ以外	1.00	0.00 ~ 4.29	53.58	それ以外	0.00 ~ 4.29	1.99	10.07	それ以外	1.00	5.00 ~ 5.00	53.58	それ以外	5.00 ~ 5.00	1.99	10.07	
2	100kN/㎡を超える	-	- ~ -	-	3mを超える	- ~ -	-	-	100kN/㎡を超える	-	- ~ -	-	3mを超える	- ~ -	-	-	
	それ以外	1.00	0.00 ~ 5.86	73.30	それ以外	0.00 ~ 5.86	1.91	9.65	それ以外	1.00	5.00 ~ 7.00	73.30	それ以外	5.00 ~ 7.00	1.91	9.65	
3	100kN/㎡を超える	-	- ~ -	-	3mを超える	- ~ -	-	-	100kN/㎡を超える	-	- ~ -	-	3mを超える	- ~ -	-	-	
	それ以外	1.00	0.00 ~ 7.71	98.87	それ以外	0.00 ~ 7.71	2.35	11.87	それ以外	1.00	5.00 ~ 10.80	98.87	それ以外	5.00 ~ 10.80	2.35	11.87	
4	100kN/㎡を超える	1.00	0.00 ~ 1.34	120.31	3mを超える	- ~ -	-	-	100kN/㎡を超える	1.00	10.67 ~ 14.90	120.31	3mを超える	- ~ -	-	-	
	それ以外	1.00	1.34 ~ 9.12	100.00	それ以外	0.00 ~ 9.12	2.27	11.48	それ以外	1.00	5.00 ~ 10.67	100.00	それ以外	5.00 ~ 14.90	2.27	11.48	
5	100kN/㎡を超える	1.00	0.00 ~ 1.36	120.63	3mを超える	- ~ -	-	-	100kN/㎡を超える	1.00	10.56 ~ 14.90	120.63	3mを超える	- ~ -	-	-	
	それ以外	1.00	1.36 ~ 9.14	100.00	それ以外	0.00 ~ 9.14	2.23	11.27	それ以外	1.00	5.00 ~ 10.56	100.00	それ以外	5.00 ~ 14.90	2.23	11.27	
6	100kN/㎡を超える	1.00	0.00 ~ 1.08	116.30	3mを超える	- ~ -	-	-	100kN/㎡を超える	1.00	10.63 ~ 13.90	116.30	3mを超える	- ~ -	-	-	
	それ以外	1.00	1.08 ~ 8.87	100.00	それ以外	0.00 ~ 8.87	2.26	11.43	それ以外	1.00	5.00 ~ 10.63	100.00	それ以外	5.00 ~ 13.90	2.26	11.43	
7	100kN/㎡を超える	1.00	0.00 ~ 1.73	126.55	3mを超える	- ~ -	-	-	100kN/㎡を超える	1.00	10.53 ~ 16.60	126.55	3mを超える	- ~ -	-	-	
	それ以外	1.00	1.73 ~ 9.52	100.00	それ以外	0.00 ~ 9.52	2.38	12.04	それ以外	1.00	5.00 ~ 10.53	100.00	それ以外	5.00 ~ 16.60	2.38	12.04	
8	100kN/㎡を超える	1.00	0.00 ~ 1.20	118.10	3mを超える	- ~ -	-	-	100kN/㎡を超える	1.00	10.71 ~ 14.40	118.10	3mを超える	- ~ -	-	-	
	それ以外	1.00	1.20 ~ 8.98	100.00	それ以外	0.00 ~ 8.98	2.28	11.54	それ以外	1.00	5.00 ~ 10.71	100.00	それ以外	5.00 ~ 14.40	2.28	11.54	
9	100kN/㎡を超える	1.00	0.00 ~ 1.96	130.21	3mを超える	- ~ -	-	-	100kN/㎡を超える	1.00	11.03 ~ 18.20	130.21	3mを超える	- ~ -	-	-	
	それ以外	1.00	1.96 ~ 9.74	100.00	それ以外	0.00 ~ 9.74	2.56	12.92	それ以外	1.00	5.00 ~ 11.03	100.00	それ以外	5.00 ~ 18.20	2.56	12.92	
10	100kN/㎡を超える	1.00	0.00 ~ 2.75	143.36	3mを超える	- ~ -	-	-	100kN/㎡を超える	1.00	11.02 ~ 23.40	143.36	3mを超える	- ~ -	-	-	
	それ以外	1.00	2.75 ~ 10.53	100.00	それ以外	0.00 ~ 10.53	2.91	14.71	それ以外	1.00	5.00 ~ 11.02	100.00	それ以外	5.00 ~ 23.40	2.91	14.71	
11	100kN/㎡を超える	1.00	0.00 ~ 2.32	136.20	3mを超える	- ~ -	-	-	100kN/㎡を超える	1.00	11.33 ~ 20.90	136.20	3mを超える	- ~ -	-	-	
	それ以外	1.00	2.32 ~ 10.11	100.00	それ以外	0.00 ~ 10.11	2.97	15.02	それ以外	1.00	5.00 ~ 11.33	100.00	それ以外	5.00 ~ 20.90	2.97	15.02	
12	100kN/㎡を超える	1.00	0.00 ~ 2.21	134.41	3mを超える	- ~ -	-	-	100kN/㎡を超える	1.00	11.06 ~ 19.70	134.41	3mを超える	- ~ -	-	-	
	それ以外	1.00	2.21 ~ 10.00	100.00	それ以外	0.00 ~ 10.00	2.56	12.95	それ以外	1.00	5.00 ~ 11.06	100.00	それ以外	5.00 ~ 19.70	2.56	12.95	
13	100kN/㎡を超える	1.00	0.00 ~ 2.23	134.76	3mを超える	- ~ -	-	-	100kN/㎡を超える	1.00	11.16 ~ 20.00	134.76	3mを超える	- ~ -	-	-	
	それ以外	1.00	2.23 ~ 10.02	100.00	それ以外	0.00 ~ 10.02	2.94	14.86	それ以外	1.00	5.00 ~ 11.16	100.00	それ以外	5.00 ~ 20.00	2.94	14.86	
14	100kN/㎡を超える	1.00	0.00 ~ 2.39	137.35	3mを超える	- ~ -	-	-	100kN/㎡を超える	1.00	10.73 ~ 20.30	137.35	3mを超える	- ~ -	-	-	
	それ以外	1.00	2.39 ~ 10.18	100.00	それ以外	0.00 ~ 10.18	2.84	14.34	それ以外	1.00	5.00 ~ 10.73	100.00	それ以外	5.00 ~ 20.30	2.84	14.34	
15	100kN/㎡を超える	1.00	0.00 ~ 1.81	127.75	3mを超える	- ~ -	-	-	100kN/㎡を超える	1.00	11.74 ~ 22.71	127.75	3mを超える	- ~ -	-	-	
	それ以外	1.00	1.81 ~ 9.59	100.00	それ以外	0.00 ~ 9.59	2.45	12.40	それ以外	1.00	5.00 ~ 11.74	100.00	それ以外	5.00 ~ 22.71	2.45	12.40	

岩手県

急傾斜地の崩壊区域調査

様式3-2 建築物に作用すると想定される衝撃に関する事項(2/2)

調査年度

平成22年度

急傾斜地の位置		箇所番号			019A1003			箇所名		漆沢-1		所在地		二戸市浄法寺町漆沢			
横断 測線 番号	急傾斜地の下端に隣接する土地								急傾斜地内								
	土石等の移動の高さと力の大きさ				土石等の堆積高さと力の大きさ				土石等の移動の高さと力の大きさ				土石等の堆積高さと力の大きさ				
	区 分	高さ (m)	下端からの距離 (m)	力の大きさ (kN/㎡)	区 分	下端からの水平 距離(m)	高さ (m)	力の大きさ (kN/㎡)	区 分	高さ (m)	上端からの比高 (m)	力の大きさ (kN/㎡)	区 分	上端からの比高 (m)	高さ (m)	力の大きさ (kN/㎡)	
16	100kN/㎡を超える	1.00	0.00 ~ 1.62	124.83	3mを超える	- ~ -	-	-	100kN/㎡を超える	1.00	12.10 ~ 22.41	124.83	3mを超える	- ~ -	-	-	
	それ以外	1.00	1.62 ~ 9.41	100.00	それ以外	0.00 ~ 9.41	2.43	12.26	それ以外	1.00	5.00 ~ 12.10	100.00	それ以外	5.00 ~ 22.41	2.43	12.26	
17	100kN/㎡を超える	1.00	0.00 ~ 1.37	120.83	3mを超える	- ~ -	-	-	100kN/㎡を超える	1.00	11.23 ~ 17.09	120.83	3mを超える	- ~ -	-	-	
	それ以外	1.00	1.37 ~ 9.16	100.00	それ以外	0.00 ~ 9.16	2.20	11.10	それ以外	1.00	5.00 ~ 11.23	100.00	それ以外	5.00 ~ 17.09	2.20	11.10	
18	100kN/㎡を超える	1.00	0.00 ~ 1.05	115.74	3mを超える	- ~ -	-	-	100kN/㎡を超える	1.00	11.00 ~ 14.80	115.74	3mを超える	- ~ -	-	-	
	それ以外	1.00	1.05 ~ 8.83	100.00	それ以外	0.00 ~ 8.83	2.05	10.36	それ以外	1.00	5.00 ~ 11.00	100.00	それ以外	5.00 ~ 14.80	2.05	10.36	
19	100kN/㎡を超える	1.00	0.00 ~ 1.06	116.01	3mを超える	- ~ -	-	-	100kN/㎡を超える	1.00	10.96 ~ 14.80	116.01	3mを超える	- ~ -	-	-	
	それ以外	1.00	1.06 ~ 8.85	100.00	それ以外	0.00 ~ 8.85	2.05	10.38	それ以外	1.00	5.00 ~ 10.96	100.00	それ以外	5.00 ~ 14.80	2.05	10.38	
20	100kN/㎡を超える	1.00	0.00 ~ 1.15	117.39	3mを超える	- ~ -	-	-	100kN/㎡を超える	1.00	10.57 ~ 14.29	117.39	3mを超える	- ~ -	-	-	
	それ以外	1.00	1.15 ~ 8.94	100.00	それ以外	0.00 ~ 8.94	2.14	10.83	それ以外	1.00	5.00 ~ 10.57	100.00	それ以外	5.00 ~ 14.29	2.14	10.83	
21	100kN/㎡を超える	1.00	0.00 ~ 0.89	113.28	3mを超える	- ~ -	-	-	100kN/㎡を超える	1.00	10.57 ~ 13.28	113.28	3mを超える	- ~ -	-	-	
	それ以外	1.00	0.89 ~ 8.67	100.00	それ以外	0.00 ~ 8.67	2.14	10.84	それ以外	1.00	5.00 ~ 10.57	100.00	それ以外	5.00 ~ 13.28	2.14	10.84	
	100kN/㎡を超える		~		3mを超える	~			100kN/㎡を超える		~		3mを超える	~			
	それ以外		~		それ以外	~			それ以外		~		それ以外	~			
	100kN/㎡を超える		~		3mを超える	~			100kN/㎡を超える		~		3mを超える	~			
	それ以外		~		それ以外	~			それ以外		~		それ以外	~			
