



土砂災害防止に関する基礎調査(急傾斜地の崩壊)

表紙 概況、位置図

自然現象の種類	急傾斜地の崩壊
箇所番号	139A1022
箇所名	八雲町-6
所在地	釜石市八雲町
調査機関	釜石地方振興局

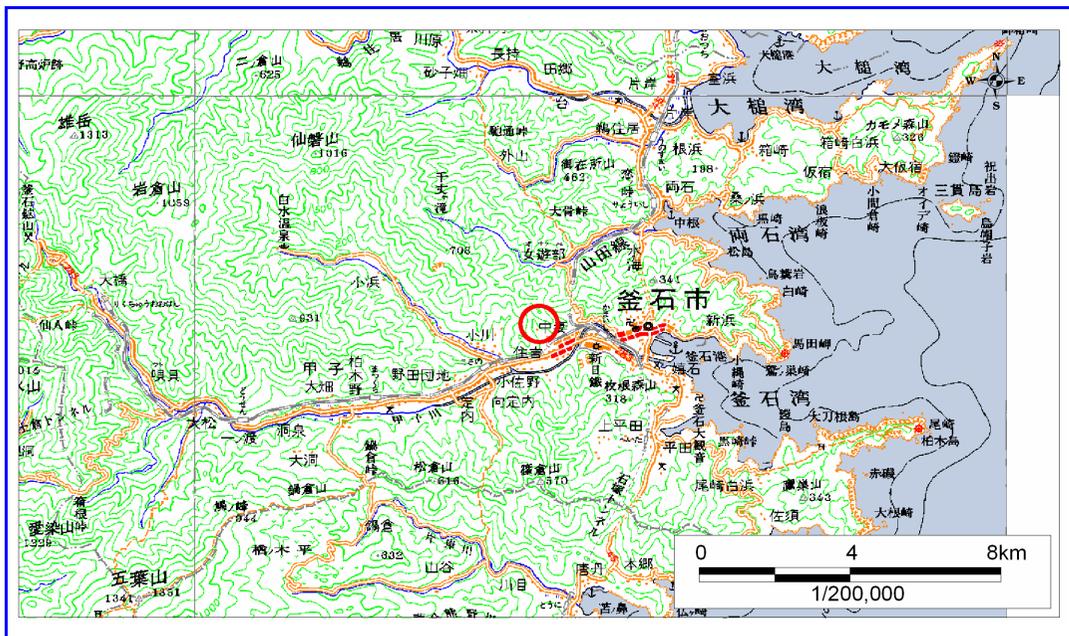

概況図 (S=1:200,000)

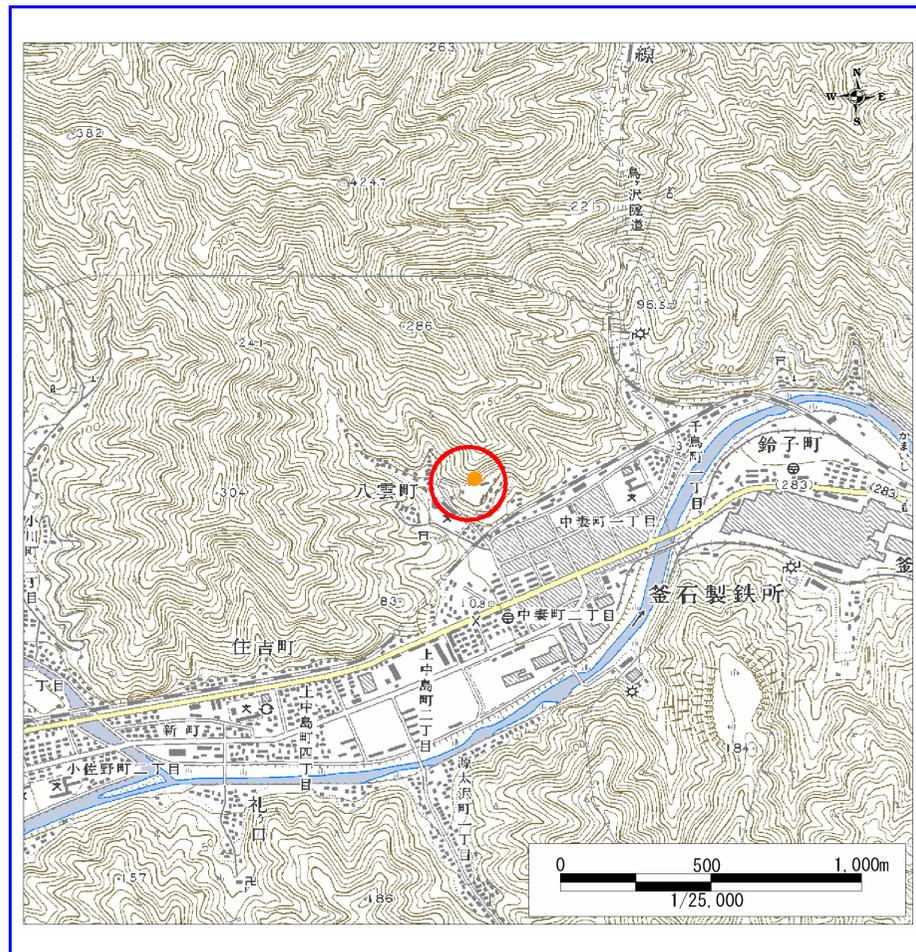

位置図 (S=1:25,000)

岩手県

様式3-1
危害のおそれのある
土地等の設定図





凡例

- 上端
- ▲ 下端
- 著しい危害のおそれのある土地の区域
- 危害のおそれのある土地の区域
- 土石等の堆積高が3mを超える範囲
- 土石等の移動の力が100kN/m²を超える範囲
- 横断測線

※対策施設の評価基準が未確定のため
著しい危害のおそれのある土地の
設定を一部保留

1:1,000

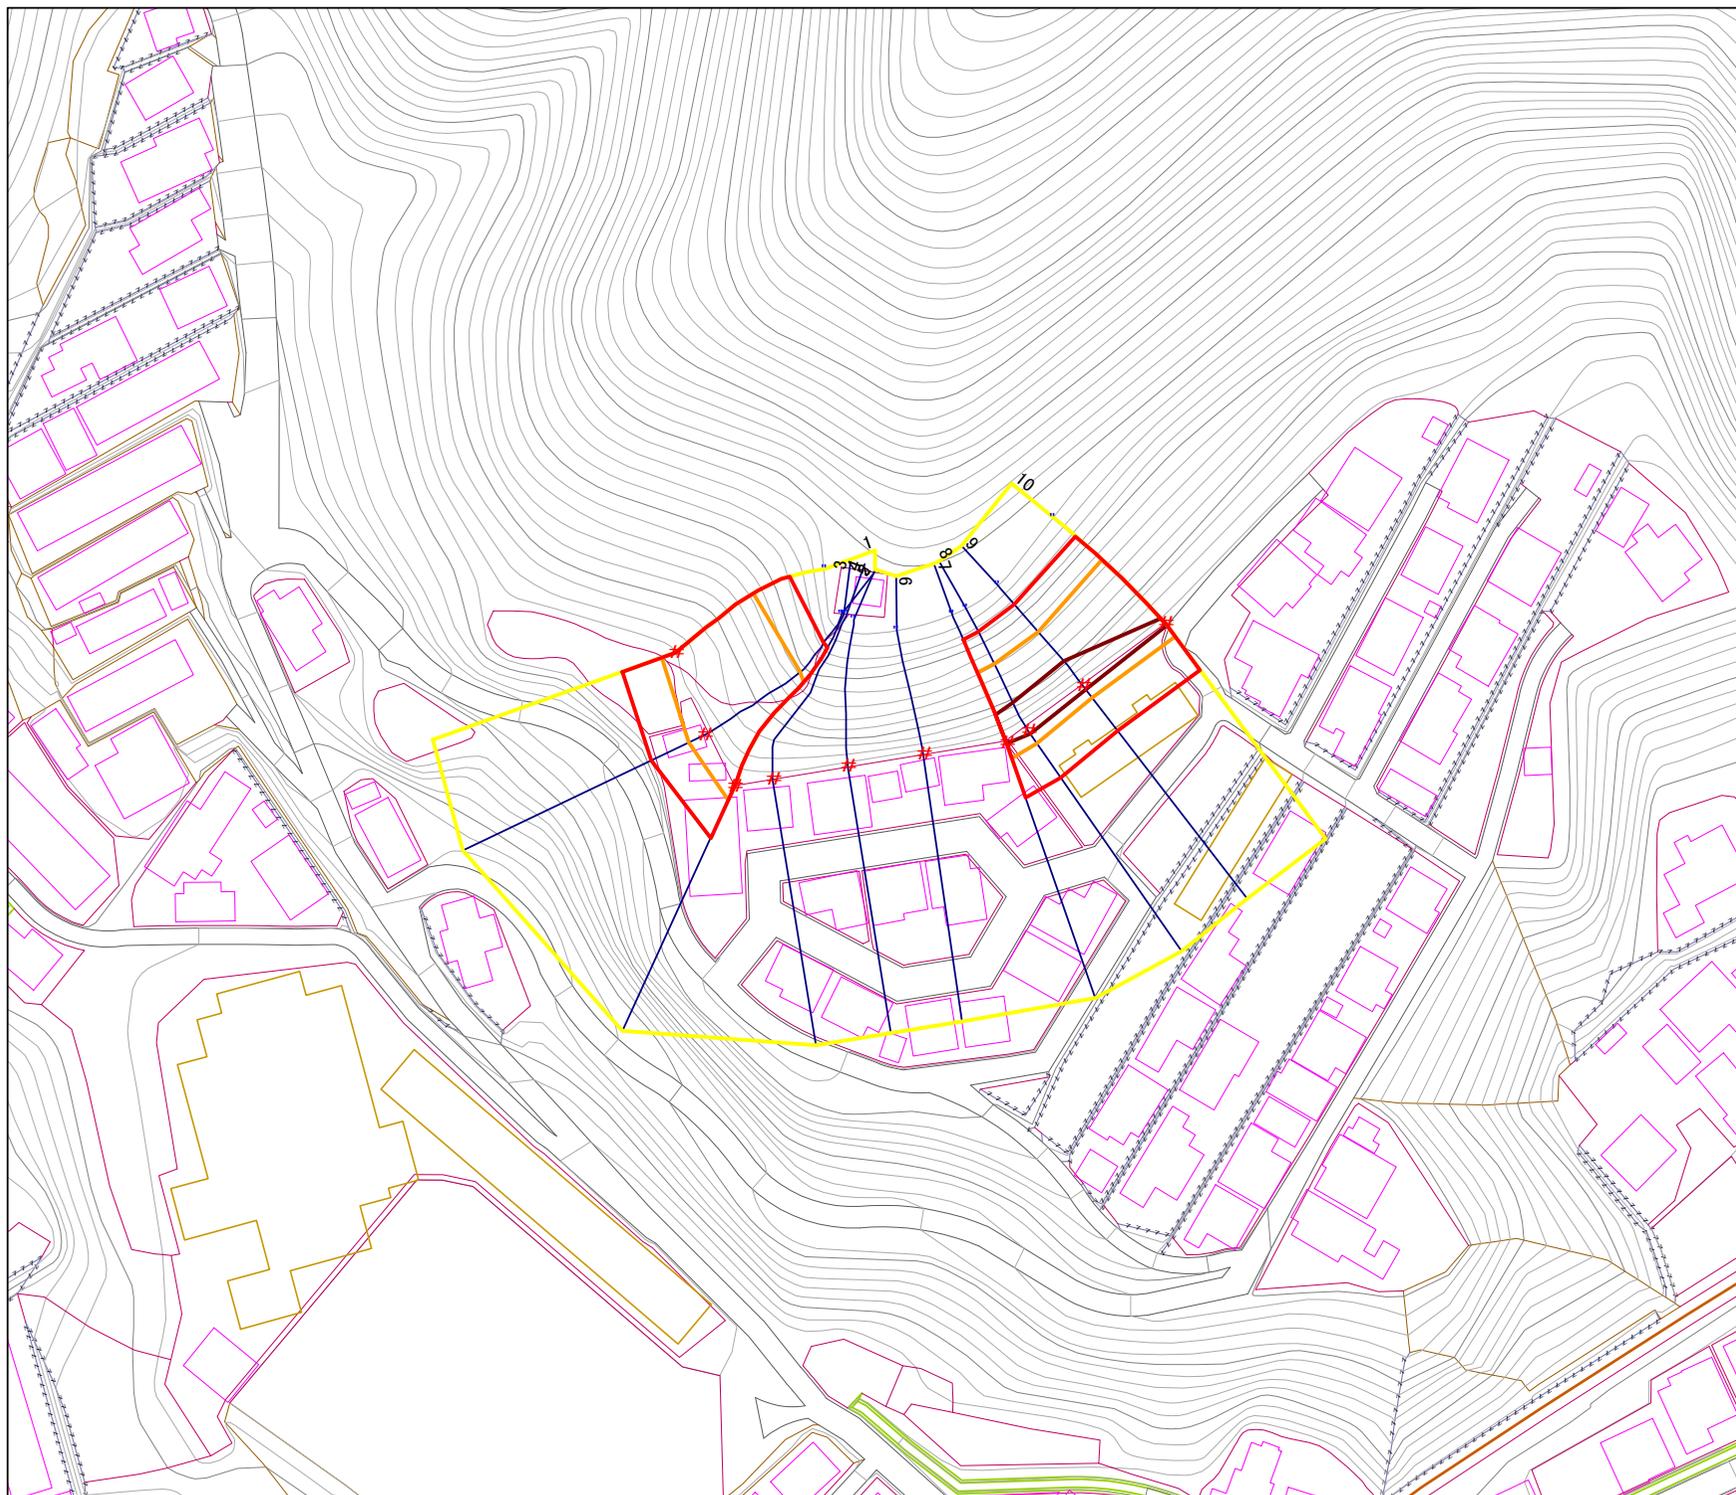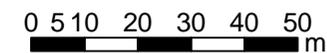

急傾斜地の崩壊区域調査

様式3-2 建築物に作用すると想定される衝撃に関する事項 (1/1)

調査年度 平成15年度

急傾斜地の位置		139A1022				箇所名				八雲町-6		所在地		釜石市八雲町			
横断 測線 番号	急傾斜地の下端に隣接する土地										急傾斜地内						
	土石等の移動の高さと力の大きさ					土砂等の堆積高さと力の大きさ					土石等の移動の高さと力の大きさ			土砂等の堆積高さと力の大きさ			
	区分	高さ (m)	下端からの距離 (m)	力の大きさ (kN/m ²)	区分	下端からの水平 距離(m)	高さ (m)	力の大きさ (kN/m ²)	区分	高さ (m)	上端からの比高 (m)	力の大きさ (kN/m ²)	区分	上端からの比高 (m)	高さ (m)	力の大きさ (kN/m ²)	
1	100kN/m ² を超える	1.00	0.00 ~ 2.70	142.54	3mを超える	- ~ -	-	-	100kN/m ² を超える	1.00	10.57 ~ 24.11	142.54	3mを超える	- ~ -	-	-	
	それ以外	1.00	2.70 ~ 10.48	100.00	それ以外	0.00 ~ 10.48	2.66	14.21	それ以外	1.00	5.00 ~ 10.57	100.00	それ以外	5.00 ~ 24.11	2.66	14.21	
2	100kN/m ² を超える	1.00	0.00 ~ 3.11	149.64	3mを超える	0.00 ~ 0.14	3.07	16.45	100kN/m ² を超える	1.00	10.53 ~ 27.50	149.64	3mを超える	25.00 ~ 27.50	3.07	16.45	
	それ以外	1.00	3.11 ~ 10.90	100.00	それ以外	0.14 ~ 10.90	3.00	16.05	それ以外	1.00	5.00 ~ 10.53	100.00	それ以外	5.00 ~ 25.00	3.00	16.05	
3	100kN/m ² を超える	1.00	0.00 ~ 2.90	145.90	3mを超える	- ~ -	-	-	100kN/m ² を超える	1.00	10.62 ~ 27.57	145.90	3mを超える	- ~ -	-	-	
	それ以外	1.00	2.90 ~ 10.68	100.00	それ以外	0.00 ~ 10.68	2.96	15.84	それ以外	1.00	5.00 ~ 10.62	100.00	それ以外	5.00 ~ 27.57	2.96	15.84	
4	100kN/m ² を超える	-	- ~ -	-	3mを超える	- ~ -	-	-	100kN/m ² を超える	-	- ~ -	-	3mを超える	- ~ -	-	-	
	それ以外	-	- ~ -	-	それ以外	- ~ -	-	-	それ以外	-	- ~ -	-	それ以外	- ~ -	-	-	
5	100kN/m ² を超える	-	- ~ -	-	3mを超える	- ~ -	-	-	100kN/m ² を超える	-	- ~ -	-	3mを超える	- ~ -	-	-	
	それ以外	-	- ~ -	-	それ以外	- ~ -	-	-	それ以外	-	- ~ -	-	それ以外	- ~ -	-	-	
6	100kN/m ² を超える	-	- ~ -	-	3mを超える	- ~ -	-	-	100kN/m ² を超える	-	- ~ -	-	3mを超える	- ~ -	-	-	
	それ以外	-	- ~ -	-	それ以外	- ~ -	-	-	それ以外	-	- ~ -	-	それ以外	- ~ -	-	-	
7	100kN/m ² を超える	1.00	0.00 ~ 2.85	145.16	3mを超える	0.00 ~ 0.61	3.38	18.11	100kN/m ² を超える	1.00	11.55 ~ 25.69	145.16	3mを超える	20.00 ~ 25.69	3.38	18.11	
	それ以外	1.00	2.85 ~ 10.64	100.00	それ以外	0.61 ~ 10.64	3.00	16.05	それ以外	1.00	5.00 ~ 11.55	100.00	それ以外	5.00 ~ 20.00	3.00	16.05	
8	100kN/m ² を超える	1.00	0.00 ~ 2.80	144.32	3mを超える	0.00 ~ 0.67	3.43	18.36	100kN/m ² を超える	1.00	11.84 ~ 26.07	144.32	3mを超える	20.00 ~ 26.07	3.43	18.36	
	それ以外	1.00	2.80 ~ 10.59	100.00	それ以外	0.67 ~ 10.59	3.00	16.05	それ以外	1.00	5.00 ~ 11.84	100.00	それ以外	5.00 ~ 20.00	3.00	16.05	
9	100kN/m ² を超える	1.00	0.00 ~ 2.68	142.16	3mを超える	0.00 ~ 0.74	3.49	18.66	100kN/m ² を超える	1.00	12.25 ~ 26.07	142.16	3mを超える	20.00 ~ 26.07	3.49	18.66	
	それ以外	1.00	2.68 ~ 10.46	100.00	それ以外	0.74 ~ 10.46	3.00	16.05	それ以外	1.00	5.00 ~ 12.25	100.00	それ以外	5.00 ~ 20.00	3.00	16.05	
10	100kN/m ² を超える	1.00	0.00 ~ 3.04	148.42	3mを超える	0.00 ~ 0.44	3.26	17.45	100kN/m ² を超える	1.00	10.95 ~ 26.07	148.42	3mを超える	25.00 ~ 26.07	3.26	17.45	
	それ以外	1.00	3.04 ~ 10.83	100.00	それ以外	0.44 ~ 10.83	3.00	16.05	それ以外	1.00	5.00 ~ 10.95	100.00	それ以外	5.00 ~ 25.00	3.00	16.05	
	100kN/m ² を超える		~		3mを超える	~			100kN/m ² を超える		~		3mを超える	~			
	それ以外		~		それ以外	~			それ以外		~		それ以外	~			
	100kN/m ² を超える		~		3mを超える	~			100kN/m ² を超える		~		3mを超える	~			
	それ以外		~		それ以外	~			それ以外		~		それ以外	~			
	100kN/m ² を超える		~		3mを超える	~			100kN/m ² を超える		~		3mを超える	~			
	それ以外		~		それ以外	~			それ以外		~		それ以外	~			
	100kN/m ² を超える		~		3mを超える	~			100kN/m ² を超える		~		3mを超える	~			
	それ以外		~		それ以外	~			それ以外		~		それ以外	~			