



土砂災害防止に関する基礎調査(急傾斜地の崩壊)

表紙 概況、位置図

自然現象の種類	急傾斜地の崩壊
箇所番号	139A1023
箇所名	中妻町一丁目
所在地	釜石市中妻町一丁目
調査機関	釜石地方振興局

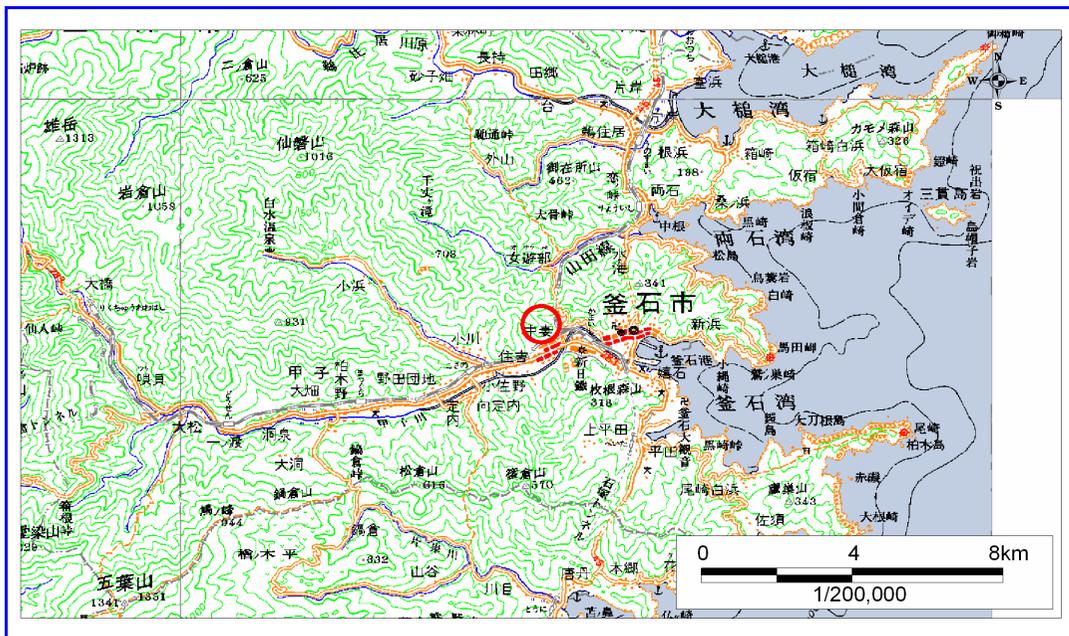

概況図 (S=1:200,000)

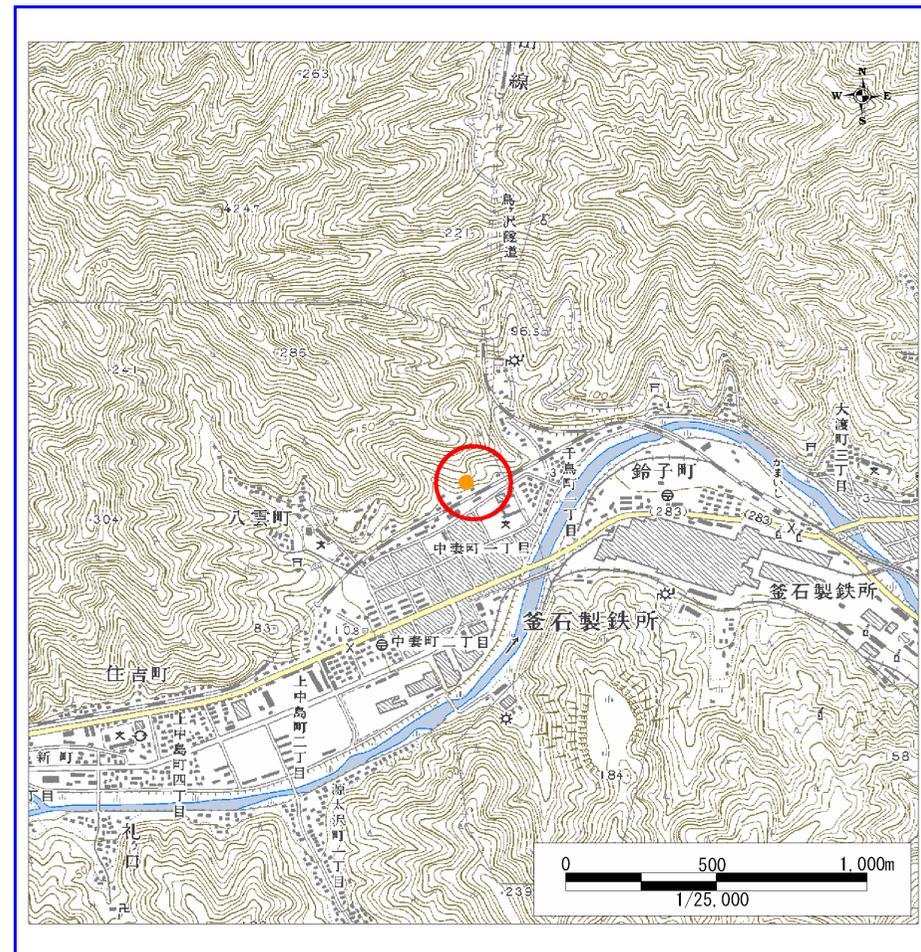

位置図 (S=1:25,000)


岩手県

様式3-1
危害のおそれのある
土地等の設定図



凡例

- 上端
- ▲ 下端
- 著しい危害のおそれのある土地の区域
- 危害のおそれのある土地の区域
- 土石等の堆積高が3mを超える範囲
- 土石等の移動の力が100kN/m²を超える範囲
- 横断測線

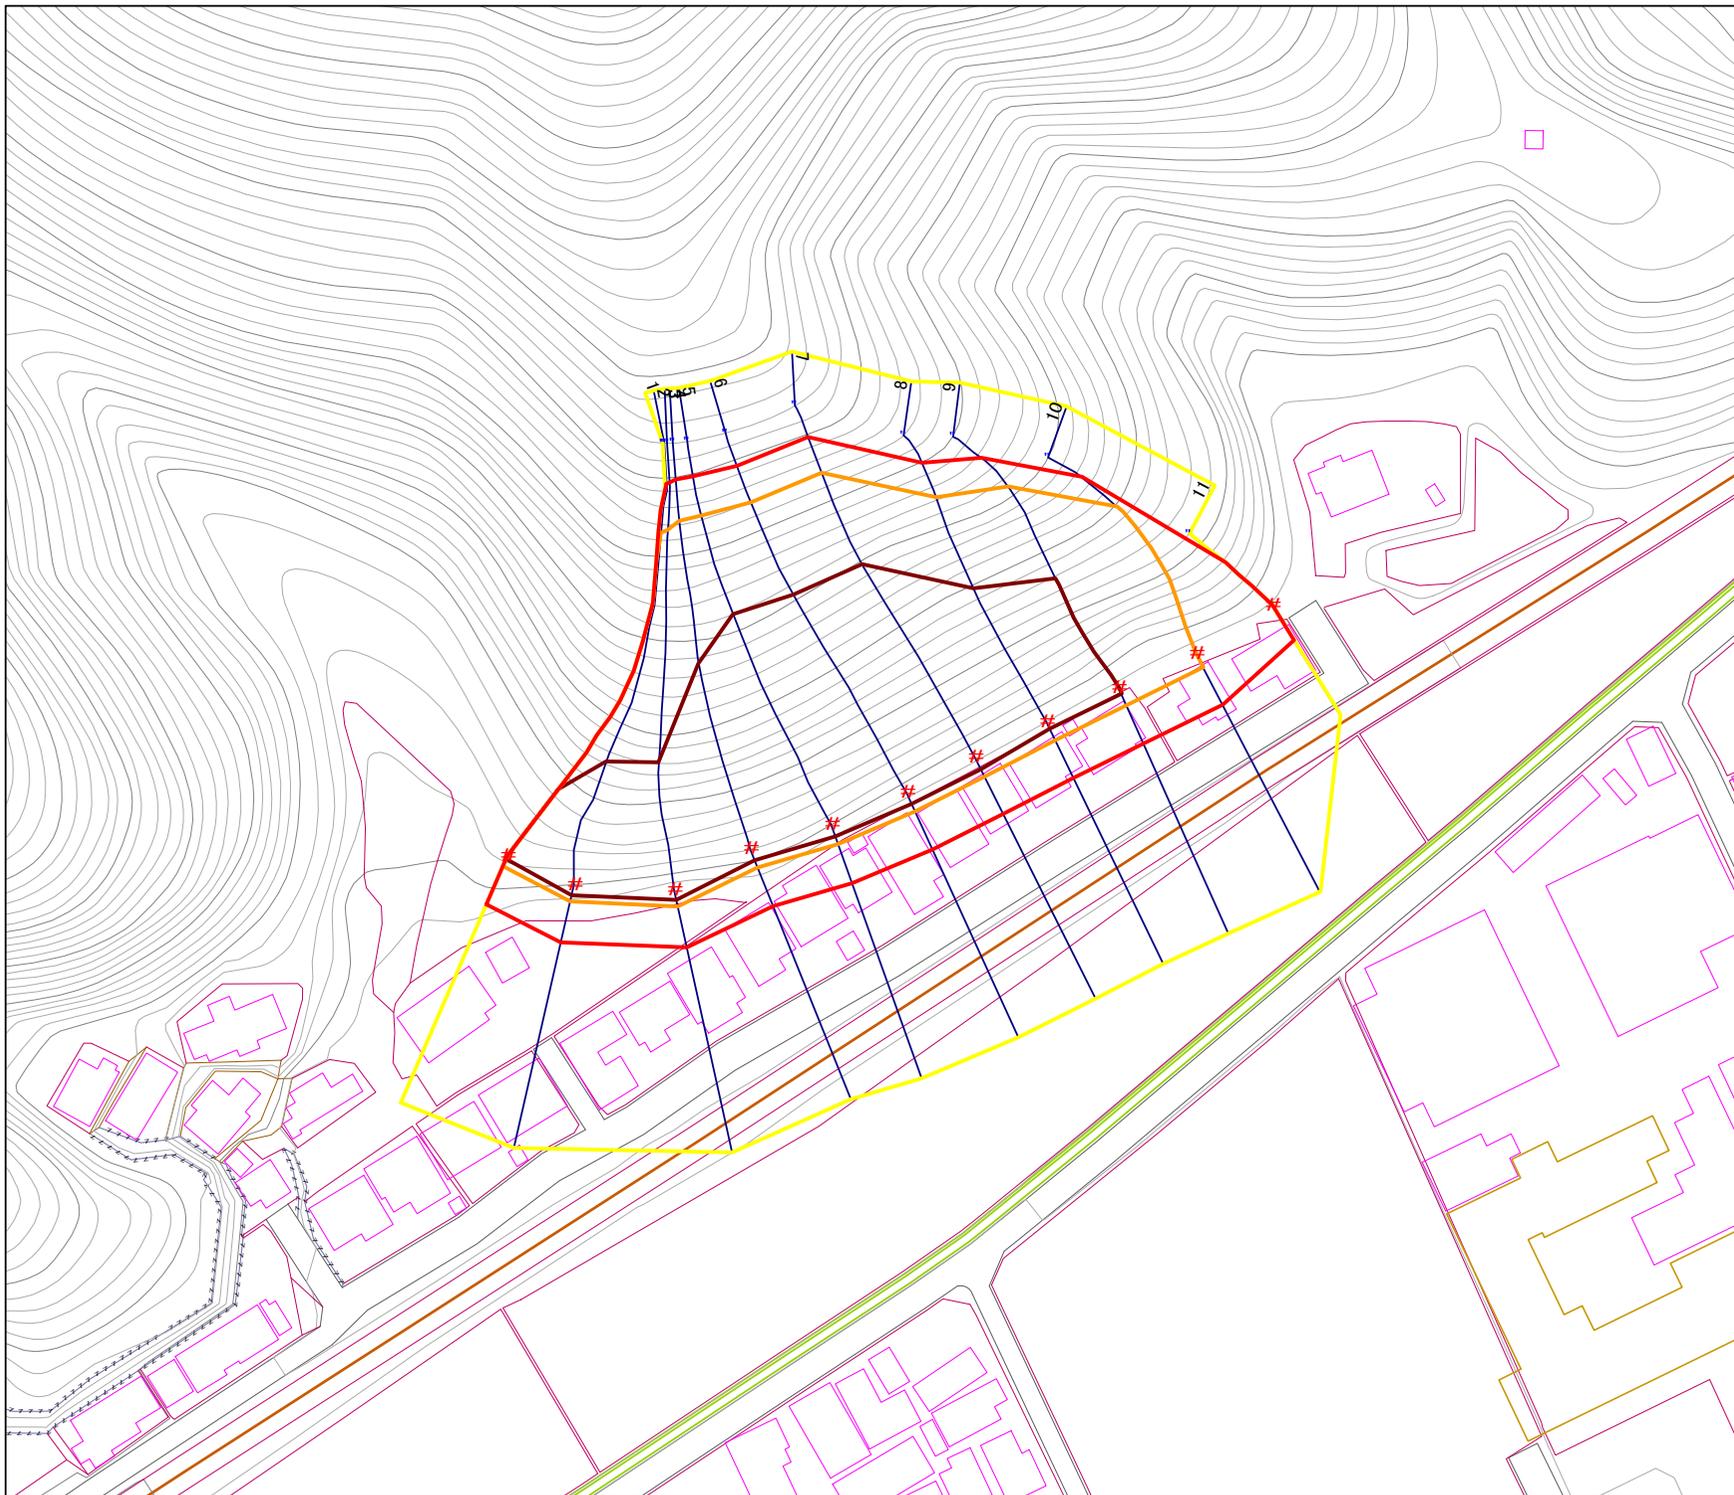

1:1,000
0 5 10 20 30 40 50 m

急傾斜地の崩壊区域調査

様式3-2 建築物に作用すると想定される衝撃に関する事項(1/1)

調査年度	平成15年度
------	--------

急傾斜地の位置		139A1023			箇所名		中妻町一丁目		所在地		釜石市中妻町一丁目					
横断 測線 番号	急傾斜地の下端に隣接する土地									急傾斜地内						
	土石等の移動の高さと力の大きさ				土砂等の堆積高さと力の大きさ					土石等の移動の高さと力の大きさ				土砂等の堆積高さと力の大きさ		
	区分	高さ (m)	下端からの距離 (m)	力の大きさ (kN/m ²)	区分	下端からの水平 距離(m)	高さ (m)	力の大きさ (kN/m ²)	区分	高さ (m)	上端からの比高 (m)	力の大きさ (kN/m ²)	区分	上端からの比高 (m)	高さ (m)	力の大きさ (kN/m ²)
1	100kN/m ² を超える	1.00	0.00 ~ 2.06	131.95	3mを超える	0.00 ~ 0.58	3.23	17.30	100kN/m ² を超える	1.00	12.66 ~ 49.04	131.95	3mを超える	40.00 ~ 49.04	3.23	17.30
	それ以外	1.00	2.06 ~ 9.85	100.00	それ以外	0.58 ~ 9.85	3.00	16.05	それ以外	1.00	5.00 ~ 12.66	100.00	それ以外	5.00 ~ 40.00	3.00	16.05
2	100kN/m ² を超える	1.00	0.00 ~ 3.03	148.19	3mを超える	0.00 ~ 1.86	3.77	20.20	100kN/m ² を超える	1.00	11.05 ~ 56.00	148.19	3mを超える	40.00 ~ 56.00	3.77	20.20
	それ以外	1.00	3.03 ~ 10.81	100.00	それ以外	1.86 ~ 10.81	3.00	16.05	それ以外	1.00	5.00 ~ 11.05	100.00	それ以外	5.00 ~ 40.00	3.00	16.05
3	100kN/m ² を超える	1.00	0.00 ~ 3.15	150.34	3mを超える	0.00 ~ 1.91	3.81	20.38	100kN/m ² を超える	1.00	10.91 ~ 56.00	150.34	3mを超える	40.00 ~ 56.00	3.81	20.38
	それ以外	1.00	3.15 ~ 10.94	100.00	それ以外	1.91 ~ 10.94	3.00	16.05	それ以外	1.00	5.00 ~ 10.91	100.00	それ以外	5.00 ~ 40.00	3.00	16.05
4	100kN/m ² を超える	1.00	0.00 ~ 3.54	157.14	3mを超える	0.00 ~ 2.10	3.93	21.05	100kN/m ² を超える	1.00	10.60 ~ 56.00	157.14	3mを超える	30.00 ~ 56.00	3.93	21.05
	それ以外	1.00	3.54 ~ 11.32	100.00	それ以外	2.10 ~ 11.32	3.00	16.05	それ以外	1.00	5.00 ~ 10.60	100.00	それ以外	5.00 ~ 30.00	3.00	16.05
5	100kN/m ² を超える	1.00	0.00 ~ 3.67	159.53	3mを超える	0.00 ~ 2.17	3.99	21.34	100kN/m ² を超える	1.00	10.55 ~ 57.37	159.53	3mを超える	25.00 ~ 57.37	3.99	21.34
	それ以外	1.00	3.67 ~ 11.46	100.00	それ以外	2.17 ~ 11.46	3.00	16.05	それ以外	1.00	5.00 ~ 10.55	100.00	それ以外	5.00 ~ 25.00	3.00	16.05
6	100kN/m ² を超える	1.00	0.00 ~ 3.74	160.78	3mを超える	0.00 ~ 2.22	4.02	21.51	100kN/m ² を超える	1.00	10.53 ~ 57.37	160.78	3mを超える	25.00 ~ 57.37	4.02	21.51
	それ以外	1.00	3.74 ~ 11.53	100.00	それ以外	2.22 ~ 11.53	3.00	16.05	それ以外	1.00	5.00 ~ 10.53	100.00	それ以外	5.00 ~ 25.00	3.00	16.05
7	100kN/m ² を超える	1.00	0.00 ~ 3.80	161.78	3mを超える	0.00 ~ 2.26	4.05	21.67	100kN/m ² を超える	1.00	10.53 ~ 57.37	161.78	3mを超える	25.00 ~ 57.37	4.05	21.67
	それ以外	1.00	3.80 ~ 11.58	100.00	それ以外	2.26 ~ 11.58	3.00	16.05	それ以外	1.00	5.00 ~ 10.53	100.00	それ以外	5.00 ~ 25.00	3.00	16.05
8	100kN/m ² を超える	1.00	0.00 ~ 3.78	161.46	3mを超える	0.00 ~ 1.41	3.70	19.79	100kN/m ² を超える	1.00	10.54 ~ 47.37	161.46	3mを超える	25.00 ~ 47.37	3.70	19.79
	それ以外	1.00	3.78 ~ 11.57	100.00	それ以外	1.41 ~ 11.57	3.00	16.05	それ以外	1.00	5.00 ~ 10.54	100.00	それ以外	5.00 ~ 25.00	3.00	16.05
9	100kN/m ² を超える	1.00	0.00 ~ 3.55	157.34	3mを超える	0.00 ~ 1.28	3.61	19.34	100kN/m ² を超える	1.00	10.55 ~ 42.61	157.34	3mを超える	25.00 ~ 42.61	3.61	19.34
	それ以外	1.00	3.55 ~ 11.34	100.00	それ以外	1.28 ~ 11.34	3.00	16.05	それ以外	1.00	5.00 ~ 10.55	100.00	それ以外	5.00 ~ 25.00	3.00	16.05
10	100kN/m ² を超える	1.00	0.00 ~ 2.88	145.61	3mを超える	- ~ -	-	-	100kN/m ² を超える	1.00	10.86 ~ 32.15	145.61	3mを超える	- ~ -	-	-
	それ以外	1.00	2.88 ~ 10.66	100.00	それ以外	0.00 ~ 10.66	2.99	16.00	それ以外	1.00	5.00 ~ 10.86	100.00	それ以外	5.00 ~ 32.15	2.99	16.00
11	100kN/m ² を超える	-	- ~ -	-	3mを超える	- ~ -	-	-	100kN/m ² を超える	-	- ~ -	-	3mを超える	- ~ -	-	-
	それ以外	1.00	0.00 ~ 7.67	98.30	それ以外	0.00 ~ 7.67	1.94	10.39	それ以外	1.00	5.00 ~ 12.00	98.30	それ以外	5.00 ~ 12.00	1.94	10.39
	100kN/m ² を超える		~		3mを超える	~			100kN/m ² を超える		~		3mを超える	~		
	それ以外		~		それ以外	~			それ以外		~		それ以外	~		
	100kN/m ² を超える		~		3mを超える	~			100kN/m ² を超える		~		3mを超える	~		
	それ以外		~		それ以外	~			それ以外		~		それ以外	~		
	100kN/m ² を超える		~		3mを超える	~			100kN/m ² を超える		~		3mを超える	~		
	それ以外		~		それ以外	~			それ以外		~		それ以外	~		
	100kN/m ² を超える		~		3mを超える	~			100kN/m ² を超える		~		3mを超える	~		
	それ以外		~		それ以外	~			それ以外		~		それ以外	~		