



# 土砂災害防止に関する基礎調査(急傾斜地の崩壊)

表紙 概況、位置図

自然現象の種類	急傾斜地の崩壊
箇所番号	139A1048
箇所名	定内町四丁目-3
所在地	釜石市定内町四丁目
調査機関	釜石地方振興局

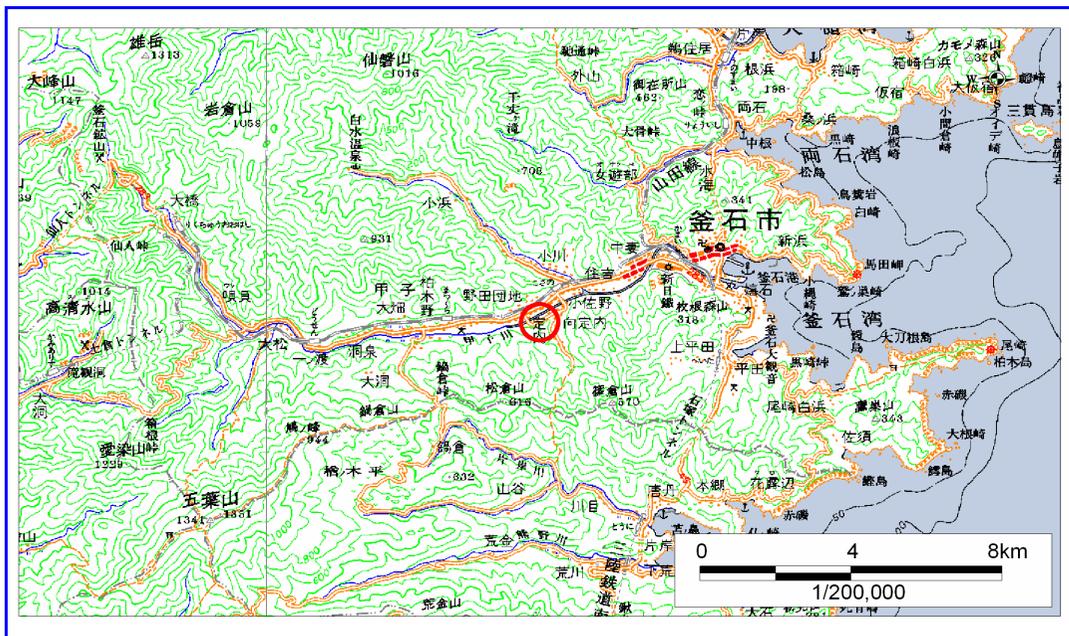

概況図 (S=1:200,000)

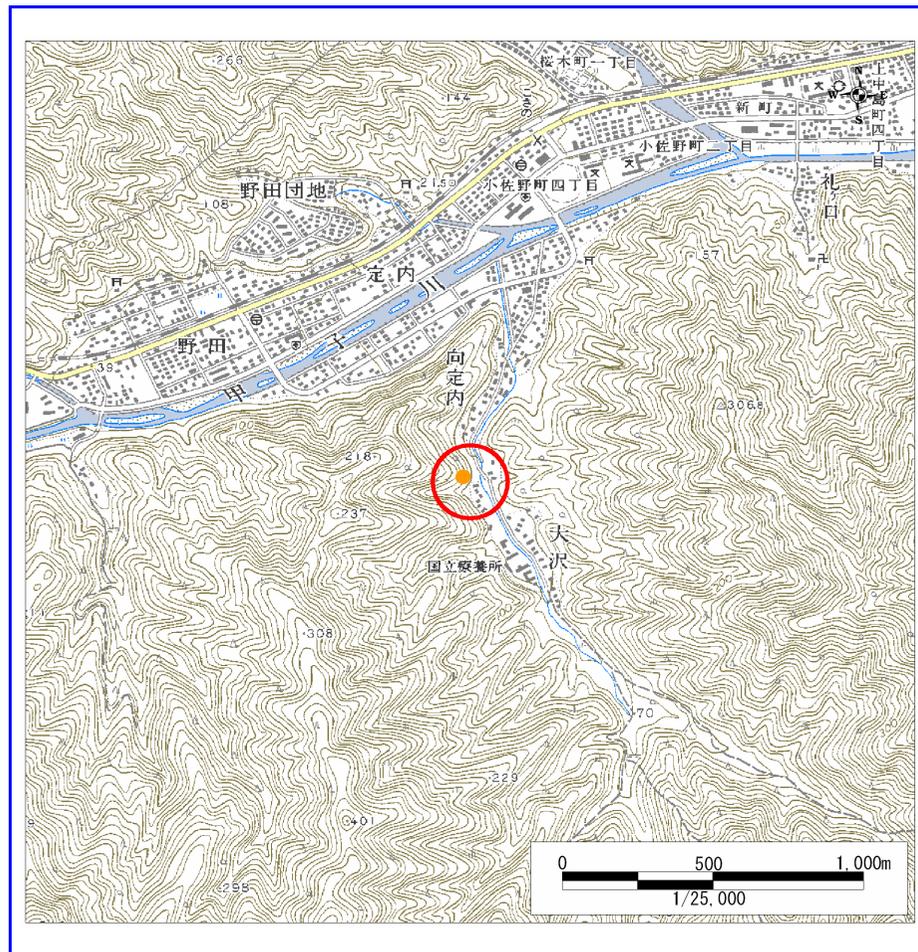

位置図 (S=1:25,000)


岩手県

様式3-1  
危害のおそれのある  
土地等の設定図




凡例

- 上端
- ▲ 下端
- 著しい危害のおそれのある土地の区域
- 危害のおそれのある土地の区域
- 土石等の堆積高が3mを超える範囲
- 土石等の移動の力が100kN/m<sup>2</sup>を超える範囲
- 横断測線

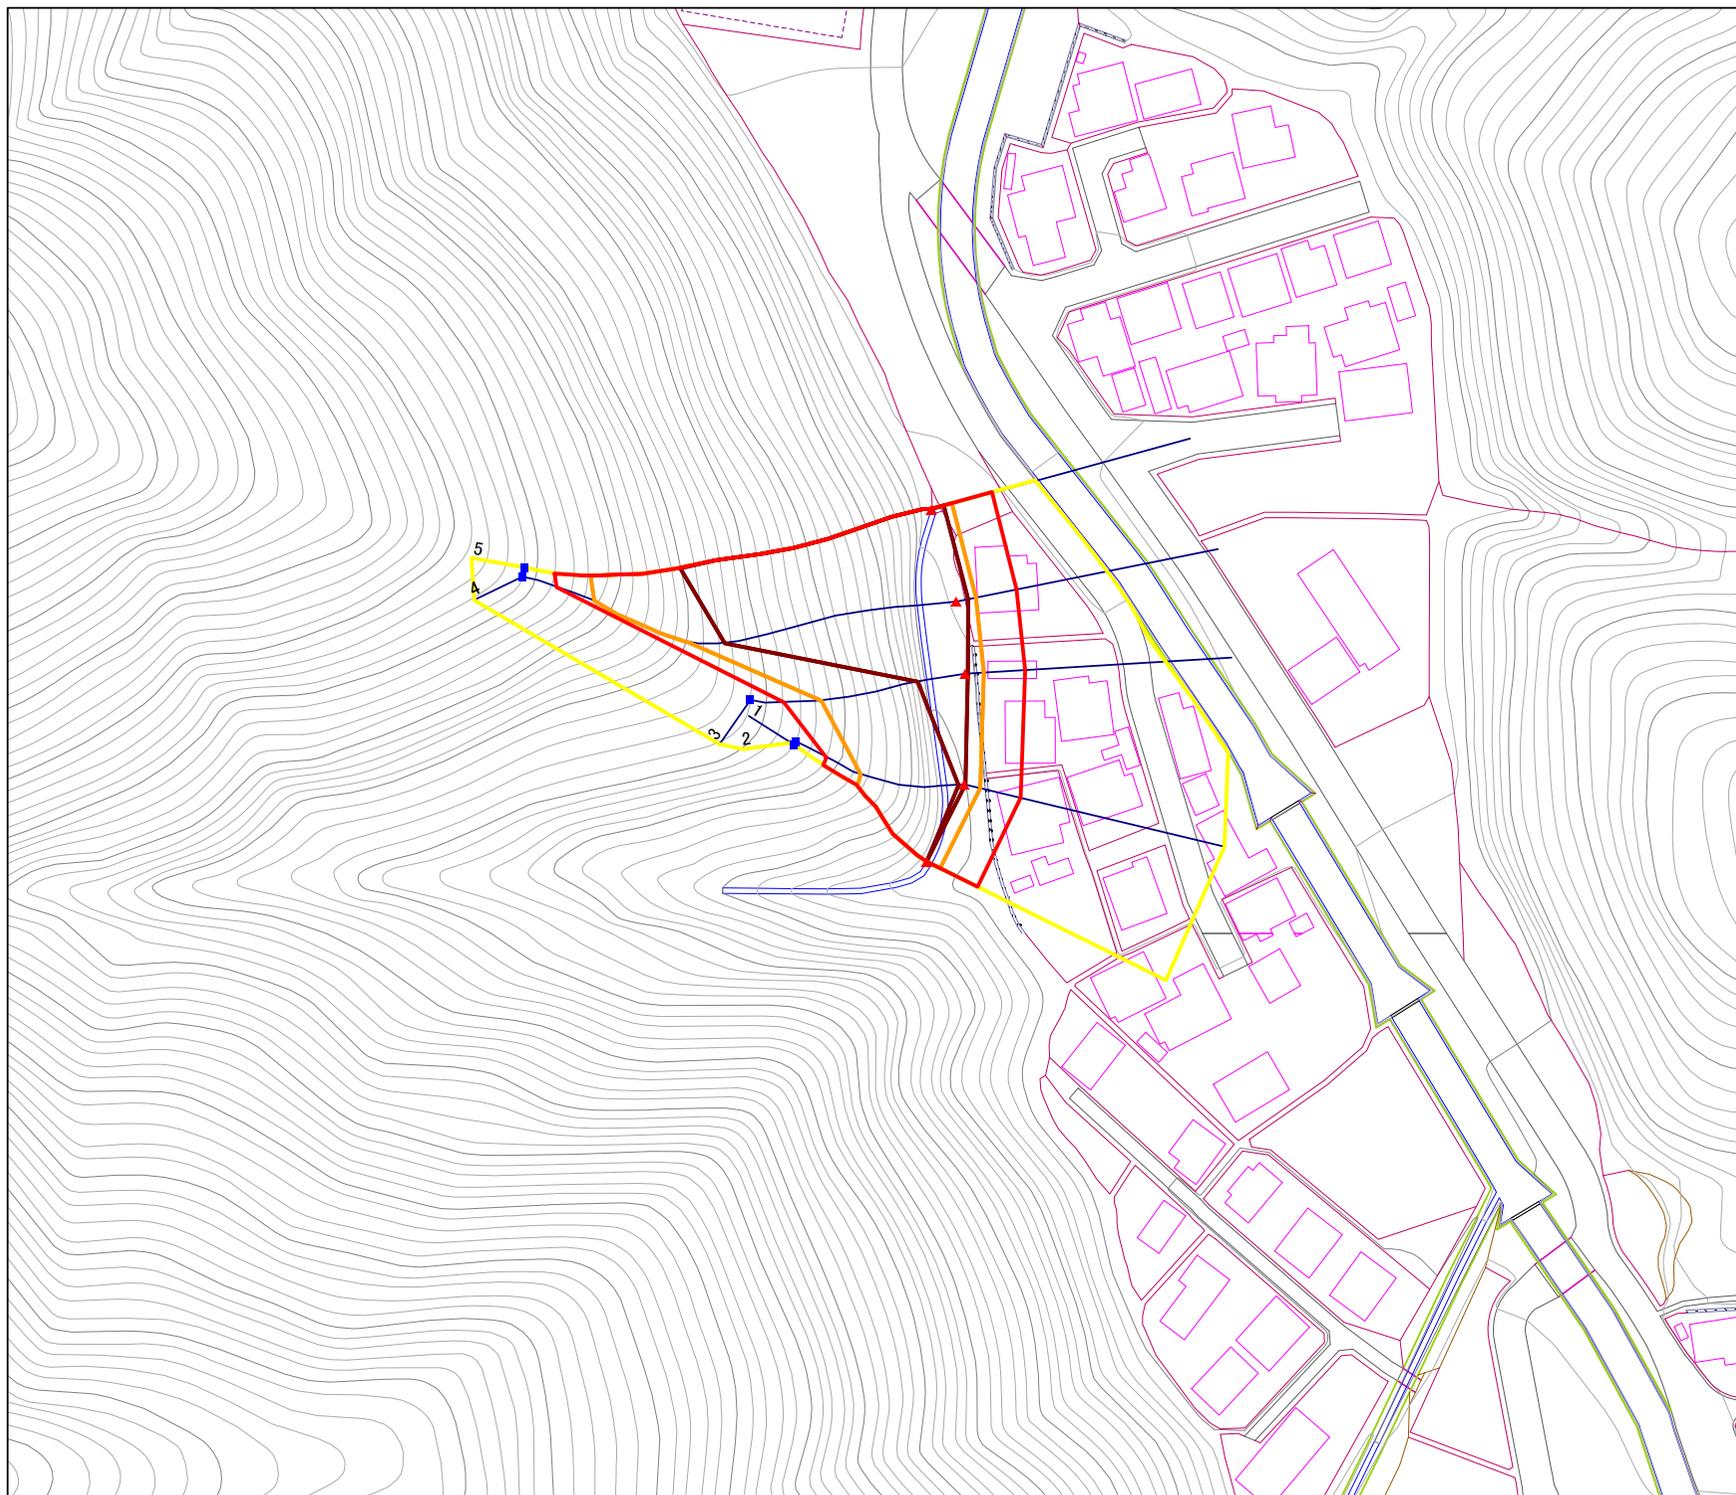

1:1,000

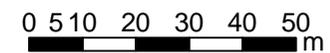

# 急傾斜地の崩壊区域調書

様式3-2 建築物に作用すると想定される衝撃に関する事項(1/1)

調査年度	平成15年度
------	--------

急傾斜地の位置		139A1048				箇所名		定内町四丁目-3		所在地		釜石市定内町四丁目				
横断 測線 番号	急傾斜地の下端に隣接する土地								急傾斜地内							
	土石等の移動の高さと力の大きさ				土砂等の堆積高さと力の大きさ				土石等の移動の高さと力の大きさ				土砂等の堆積高さと力の大きさ			
	区分	高さ (m)	下端からの距離 (m)	力の大きさ (kN/m <sup>2</sup> )	区分	下端からの水平 距離(m)	高さ (m)	力の大きさ (kN/m <sup>2</sup> )	区分	高さ (m)	上端からの比高 (m)	力の大きさ (kN/m <sup>2</sup> )	区分	上端からの比高 (m)	高さ (m)	力の大きさ (kN/m <sup>2</sup> )
1	100kN/m <sup>2</sup> を超える	1.00	0.00 ~ 2.82	144.55	3mを超える	0.00 ~ 0.01	3.01	16.09	100kN/m <sup>2</sup> を超える	1.00	10.55 ~ 25.07	144.55	3mを超える	25.00 ~ 25.07	3.01	16.09
	それ以外	1.00	2.82 ~ 10.60	100.00	それ以外	0.01 ~ 10.60	3.00	16.05	それ以外	1.00	5.00 ~ 10.55	100.00	それ以外	5.00 ~ 25.00	3.00	16.05
2	100kN/m <sup>2</sup> を超える	1.00	0.00 ~ 2.96	146.92	3mを超える	0.00 ~ 0.10	3.05	16.33	100kN/m <sup>2</sup> を超える	1.00	10.53 ~ 25.82	146.92	3mを超える	25.00 ~ 25.82	3.05	16.33
	それ以外	1.00	2.96 ~ 10.74	100.00	それ以外	0.10 ~ 10.74	3.00	16.05	それ以外	1.00	5.00 ~ 10.53	100.00	それ以外	5.00 ~ 25.00	3.00	16.05
3	100kN/m <sup>2</sup> を超える	1.00	0.00 ~ 3.36	154.04	3mを超える	0.00 ~ 0.33	3.18	16.99	100kN/m <sup>2</sup> を超える	1.00	10.53 ~ 32.00	154.04	3mを超える	25.00 ~ 32.00	3.18	16.99
	それ以外	1.00	3.36 ~ 11.15	100.00	それ以外	0.33 ~ 11.15	3.00	16.05	それ以外	1.00	5.00 ~ 10.53	100.00	それ以外	5.00 ~ 25.00	3.00	16.05
4	100kN/m <sup>2</sup> を超える	1.00	0.00 ~ 3.66	159.34	3mを超える	0.00 ~ 2.16	3.97	21.27	100kN/m <sup>2</sup> を超える	1.00	10.56 ~ 62.85	159.34	3mを超える	30.00 ~ 62.85	3.97	21.27
	それ以外	1.00	3.66 ~ 11.45	100.00	それ以外	2.16 ~ 11.45	3.00	16.05	それ以外	1.00	5.00 ~ 10.56	100.00	それ以外	5.00 ~ 30.00	3.00	16.05
5	100kN/m <sup>2</sup> を超える	1.00	0.00 ~ 4.03	165.98	3mを超える	0.00 ~ 2.44	4.20	22.47	100kN/m <sup>2</sup> を超える	1.00	10.66 ~ 65.95	165.98	3mを超える	25.00 ~ 65.95	4.20	22.47
	それ以外	1.00	4.03 ~ 11.81	100.00	それ以外	2.44 ~ 11.81	3.00	16.05	それ以外	1.00	5.00 ~ 10.66	100.00	それ以外	5.00 ~ 25.00	3.00	16.05
	100kN/m <sup>2</sup> を超える		~		3mを超える	~			100kN/m <sup>2</sup> を超える		~		3mを超える	~		
	それ以外		~		それ以外	~			それ以外		~		それ以外	~		
	100kN/m <sup>2</sup> を超える		~		3mを超える	~			100kN/m <sup>2</sup> を超える		~		3mを超える	~		
	それ以外		~		それ以外	~			それ以外		~		それ以外	~		
